ぴったりサイズ木製システムキッチン 御見積書

御名前　北海道-北見SR SK11　様

業者　タカラスタンダード(株)　北見営業所　様

商品名　Refit　リフィット

作成日　2023年11月20日
ﾌﾟﾗﾝ番号　1204F-2311-0179T
現場番号　C3575074

タカラスタンダード株式会社
◆北見営業所
北海道北見市卸町1丁目1番地2
TEL 0157-36-1470 / FAX 0157-36-1480

◆北見ショールーム
TEL 0157-36-1471 / FAX 0157-36-1475

商品
御見積金額　¥720,280　(税込 ¥792,308)

(　)内の価格は税込価格<税率10%>を表示しています。

《参考》別途 商品組付費　¥121,000　(税込 ¥133,100)

※　商品御見積金額には商品組付費は含まれておりません。
※　商品組付費には配送・搬入・商品組付等の費用を含んでいます。
※　商品組付費は現場の状況により変動する事があります。
又、給水・給湯・ガス・ダクト・電気等の接続工事は含まれておりません。

担当営業	担当ｱﾄﾞﾊﾞｲｻﾞｰ	ﾌﾟﾗﾝ作成者
北見SR	北見SR	北見SR

◆ 御見積仕様

《キッチン》	
キッチン本体サイズ	I型255cm
天板高さ	85cm
扉カラー	ヒッコリーミディアム
引手	レール引手(シルバー)
キッチンパネル	Pﾀｲﾌﾟ:ｳｯﾄﾞﾏｲﾙﾄﾞﾎﾜｲﾄ
ワークトップ材質	人造大理石
カラー	シャインホワイト
水栓	ハンドシャワー水栓
食器洗い乾燥機	シンク横設置間口45cmタイプ
加熱機器	75cmﾊｲﾊﾟｰｶﾞﾗｽｺｰﾄﾄｯﾌﾟｶﾞｽｺﾝﾛ
レンジ機器	なし
ガス種	LPG
周波数	50Hz

◆ 備考

◆ 御確認事項

No.*

御名前 北海道-北見SR SK11 様

現場番号	C3575074	プラン番号	1204F-2311-0179T	作成日	2023/11/20

御見積明細 キッチン

NO	商品名	仕様	品番	数量	単価	金額
1	人造大理石ワークトップ	Zシンク(小物置き)	MFIQ255 GALD-N	1	78,400	78,400
2	シンクキャビネット	足元ｽﾗｲﾄﾞ、ｿﾌﾄｸﾛｰｽﾞ、ﾎｰﾛｰ底板有、見切り無	F-RMVM105ｳ-5EAPﾋ-A	1	78,800	78,800
3	食器洗い乾燥機	引出し式(シルバー色)、深型	EW-45RD1ST	1	157,000	157,000
	食器洗い乾燥機用前面パネル	扉同色、深型用	P-DWP45D (APﾋ-)	1	4,000	4,000
4	調理台キャビネット	深型食洗用、足元ｽﾗｲﾄﾞ、ｿﾌﾄｸﾛｰｽﾞ、ﾎｰﾛｰ底板有	F-WDVB045 -5EAPﾋ-)	1	21,500	21,500
5	調理台キャビネット	足ｽﾗ3段引出、ｿﾌﾄｸﾛｰｽﾞ、ﾎｰﾛｰ底板有、見切り無	F-TFVB030 -5EAPﾋ-A	1	32,000	32,000
6	コンロ用キャビネット	足元ｽﾗｲﾄﾞ、ｿﾌﾄｸﾛｰｽﾞ、ﾎｰﾛｰ底板有、見切り有	F-KKVB075 R5EAPﾋ-A-ﾊ	1	41,500	41,500
7	水栓	タッチレスハンドシャワー水栓	KM6111ETKC	1	90,000	90,000
8	ガス加熱機器(ﾊｲﾊﾟｰｶﾞﾗｽｺｰﾄ)	両面焼き	TN72W75CD	1		
	ガス加熱機器(本体)	ブラック	TN72W75C P	1	115,500	115,500
	ガス加熱機器(トッププレート)	クリアパールダークグレー	TN72-75TP-CD	1	32,000	32,000
	【ベースキャビネット小計】			11		650,700
9	排水トラップセット		SﾄﾗｯﾌﾟMSK-J	1	2,200	2,200
10	天板ｵﾌﾟｼｮﾝ		ｼﾞｬﾊﾞﾗｾｯﾄ	1	600	600
11	施工部材		ｼﾘｺﾝ(ｸﾘｱ2)	1	1,000	1,000
12	施工部材		ｼﾘｺﾝ(ﾎﾜｲﾄ2)	1	1,000	1,000
	キッチン合計			15		¥655,500

御見積明細 キッチンパネル

NO	商品名	仕様	品番	数量	単価	金額
1	ホーローキッチンパネルPタイプ	窓パネル185、ウッドマイルドホワイト	PZW -185 (YWH)	1	11,600	11,600
2	ホーローキッチンパネルPタイプ	サイドパネル(長尺仕様)、ウッドマイルドホワイト	PZS-90HN (YWH)	1	24,500	24,500
3	KP用エッジセット	樹脂製、ホワイト	KPｴｯｼﾞｾｯﾄJ-U(MW)-2	1	3,400	3,400
4	パネル施工キット	シリコン色(ホワイト)	ﾊﾟﾈﾙｾｺｳｷｯﾄS(W)-1	1	5,700	5,700
5	ホーローキッチンパネルPタイプ	フロントパネル120、ウッドマイルドホワイト	PZFN-120 (YWH)	1	13,600	13,600
	【キッチンパネル合計】			5		58,800
	KP施工部材			1	5,980	5,980
	キッチンパネル合計			6		¥64,780

商品総合計		21	¥720,280

御名前 北海道-北見SR SK11 様

現場番号	C3575074	プラン番号	1204F-2311-0179T	作成日	2023/11/20

※ 御見積明細の価格には消費税は含まれておりません。別途消費税が必要となります。

《参考》別途 商品組付費

キッチン商品組付費	¥87,000 (税込 ¥95,700)
キッチンパネル商品組付費	¥34,000 (税込 ¥37,400)

※ 商品組付費は現場の状況により変動する事があります。 又、給水・給湯・ガス・ダクト・電気等の接続工事は含まれておりません。

(　)内の価格は税込価格＜税率10%＞を表示しています。

■必ずご確認ください。
・天井高さ、吊戸棚・レンジフード取付高さをご確認ください。
・≪　≫内寸法は参考寸法です。
■表示記号について
・KP：キッチンパネル

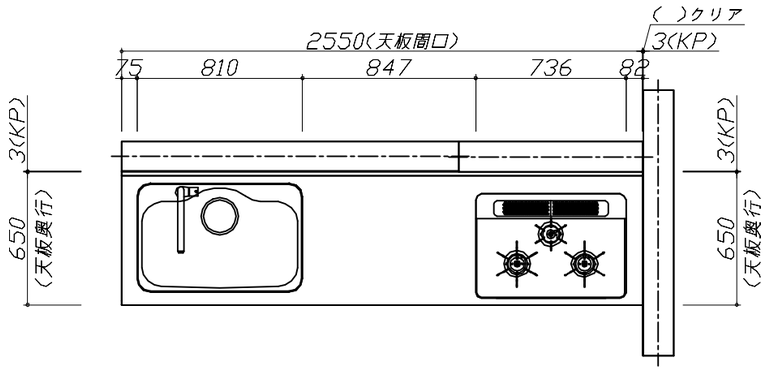

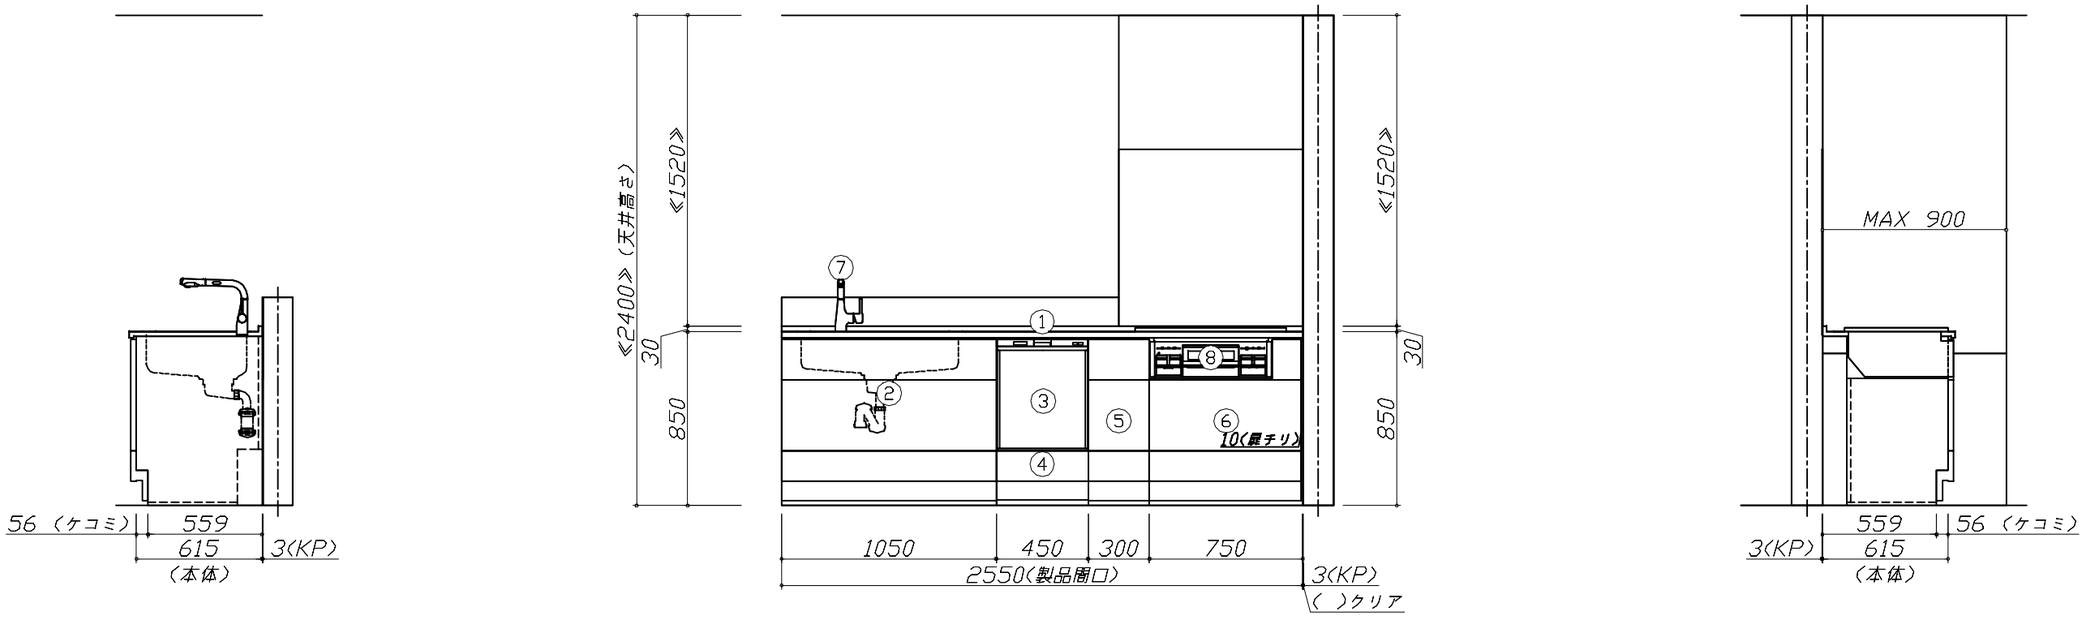

Takara standard タカラスタンダード株式会社	現場名称：北海道ー北見ＳＲ　ＳＫ１１様邸	ぴったりｻｲｽﾞ木製ｼｽﾃﾑｷｯﾁﾝ　Ｒｅｆｉｔ　リフィット	姿図 1	縮　尺：1 / 30
	現場番号：C3575074	プラン番号：1204F-2311-0179T	作成日：2023年11月20日	
	北見営業所	担当営業　：北見SR	担当アドバイザー：北見SR	

縮尺：A3サイズ等倍

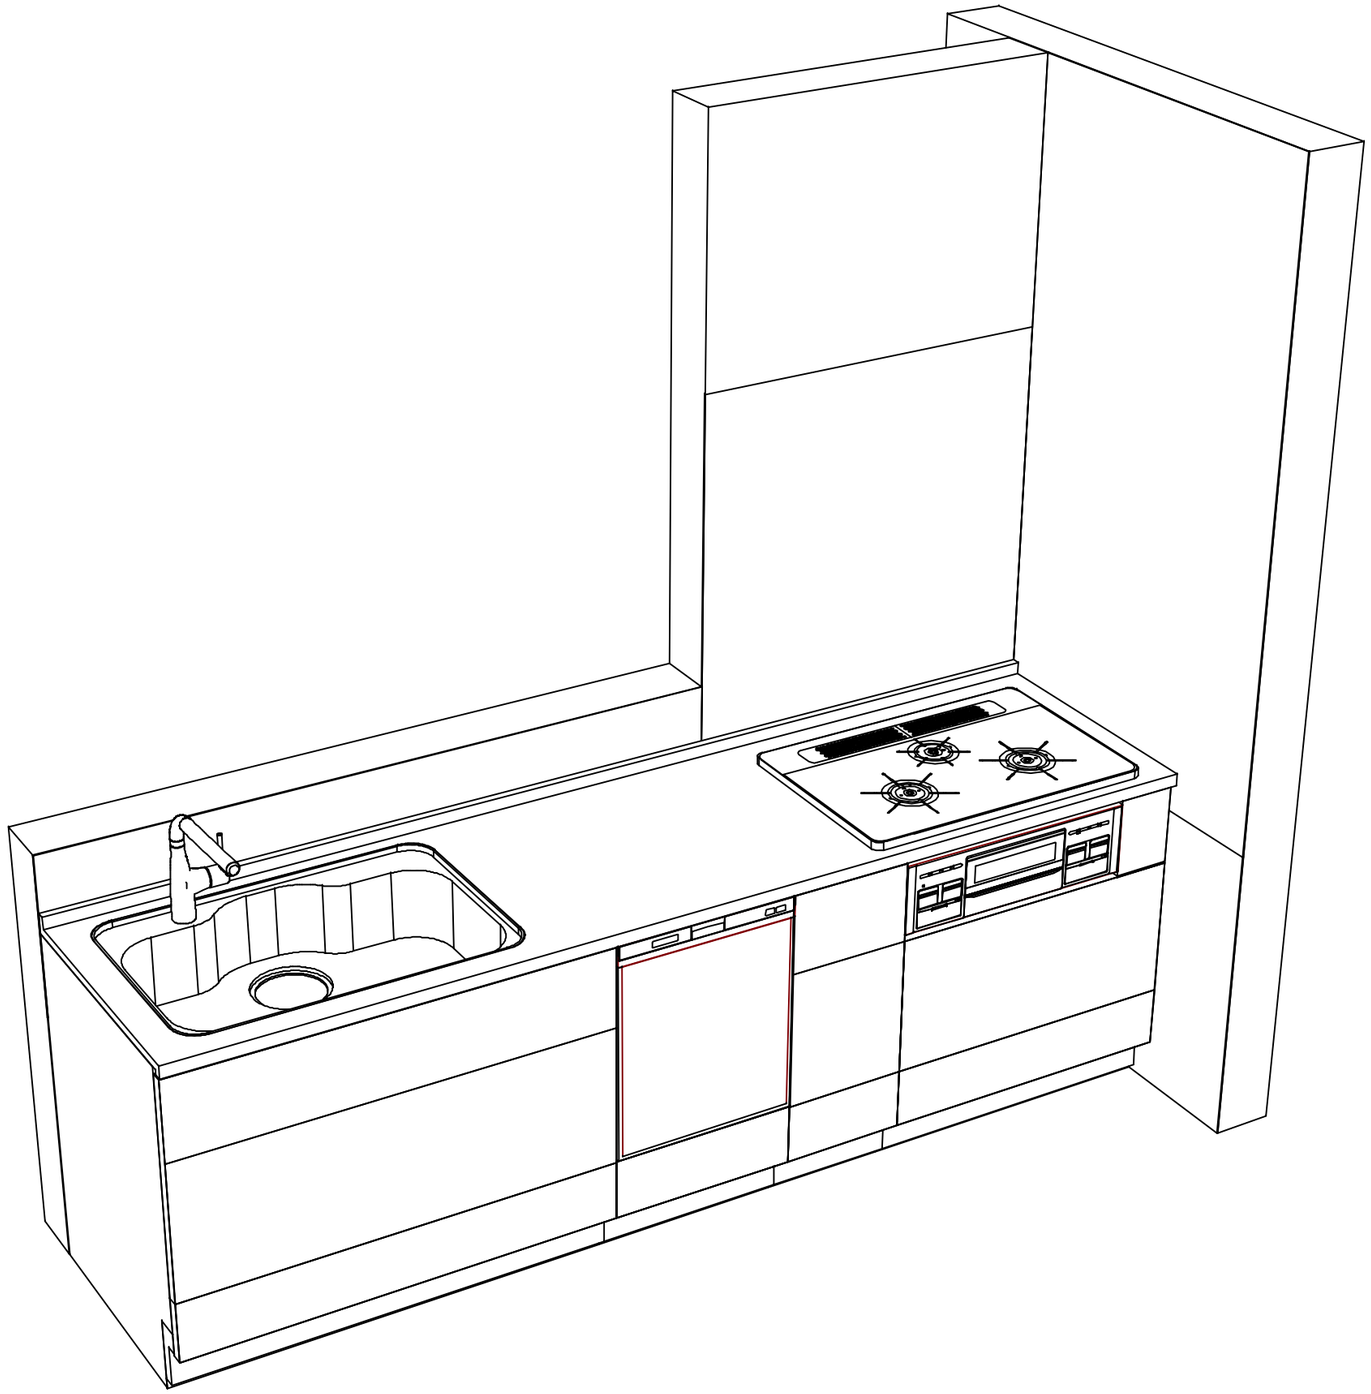

Takara standard タカラスタンダード株式会社	**現場名称：** 北海道－北見ＳＲ　ＳＫ１１様邸	ぴったりｻｲｽﾞ木製ｼｽﾃﾑｷｯﾁﾝ　Ｒｅｆｉｔ　リフィット	姿図 2	**縮　尺：** 1 / 30
	現場番号： C3575074	**プラン番号：** 1204F－2311－0179T	**作成日：** 2023年11月20日	
	北見営業所	**担当営業**　：北見SR	**担当アドバイザー：** 北見SR	

縮尺：A3サイズ等倍