ホーローシステムキッチン 御見積書

御名前 神戸-神戸SR SK10 様

業者 様

商品名 LEMURE レミュー

作成日 2023年4月4日
ﾌﾟﾗﾝ番号 5501A-2304-0045T
現場番号 C2757415

タカラスタンダード株式会社
◆神戸支店 販売課
兵庫県神戸市須磨区弥栄台3丁目15番5号
TEL 078-795-4770 / FAX 078-795-4771

◆神戸ショールーム
TEL 078-795-4780 / FAX 078-795-4781

商品
御見積金額 ¥1,194,200 （ 税込 ¥1,313,620 ）

（ ）内の価格は税込価格＜税率10%＞を表示しています。

《参考》別途 商品組付費 別途

※ 商品御見積金額には商品組付費は含まれておりません。
※ 商品組付費は現場の状況により変動する事があります。
又、給水・給湯・ガス・ダクト・電気等の接続工事は含まれておりません。

担当営業	担当ｱﾄﾞﾊﾞｲｻﾞｰ	ﾌﾟﾗﾝ作成者
売却用	202308	鍛治

◆ 御見積仕様 ★ 御見積のカラー表示は参考です。最終発注時には必ず御確認下さい。

《キッチン》

キッチン本体サイズ	I型210cm	周辺扉カラー	ﾊﾟｰﾙﾎﾜｲﾄ・ｼﾙﾊﾞｰﾓｰﾙ
天板高さ	88cm	キッチンパネル	なし
扉カラー	ﾊﾟｰﾙﾎﾜｲﾄ・ｼﾙﾊﾞｰﾓｰﾙ	周辺引手タイプ	ｽﾃﾝﾚｽﾊﾝﾄﾞﾙ引手ﾀｲﾌﾟ
キッチンパネル	なし		
引手タイプ	ｽﾃﾝﾚｽﾊﾝﾄﾞﾙ引手ﾀｲﾌﾟ		
ワークトップ材質	アクリル人造大理石		
カラー	グレースライトグレー		
水栓	ハンドシャワー水栓		
食器洗い乾燥機	なし		
加熱機器	60cmﾊｲﾊﾟｰｶﾞﾗｽｺｰﾄﾄｯﾌﾟｶﾞｽｺﾝﾛ		
レンジ機器	なし		
ガス種	未定		
周波数	60Hz		

◆ 備考

※レンジフード/吊戸/ワークトップ/シンクキャビネット:旧品番です。
※吊戸下ホーローパネルは再利用不可です。
※吊戸下ホーローパネル及び施工キットの別途手配が必要となります。

◆ 御確認事項

☆御見積りの商品は受注生産品の為、納期は約2-3週間程度いただきます。
☆商品の仕様・価格等につきましては、予告なく変更する事があります。
☆組立工事費には給水・給湯・ｶﾞｽ・ﾀﾞｸﾄ・電気等の接続工事は含まれておりません。
☆この御見積書の有効期間は30日間です。
☆現場により別途必要部材が発生する事がございます。

No.*

御名前 神戸-神戸SR SK10 様

現場番号	C2757415	プラン番号	5501A-2304-0045T	作成日	2023/4/4

御見積明細 キッチン

★ 御見積のカラー表示は参考です。最終発注時には必ず御確認下さい。

NO	商品名	仕様	品番	数量	単価	金額
1	人造大理石ワークトップ	家事らくｼﾝｸ(ｸﾞﾚｰ)	VGIｸ210 TALN-1	1	205,500	205,500
2	シンクキャビネット	足元ｽﾗｲﾄﾞ、ﾌﾛﾝﾄﾎﾟｹｯﾄ、うちにもﾎｰﾛｰﾄﾚｲ	F-RNVM105P-5(LPWHL-1	1	233,500	233,500
3	調理台キャビネット	足元ｽﾗｲﾄﾞ(3段引出、ｲﾝﾅｰｹｰｽ、ｲﾝﾅｰｽﾗｲﾄﾞ)、Mﾀｲﾌﾟ	F-TGVR030T-5(LPWHL	1	125,500	125,500
4	コンロ用キャビネット	足元スライド、Mﾀｲﾌﾟ	F-KTVR075GR5(LPWHL	1	126,000	126,000
5	水栓	エコタイプハンドシャワー水栓	KM5021TTKE	1	35,500	35,500
6	ガス加熱機器(ﾊｲﾊﾟｰｶﾞﾗｽｺｰﾄ)	片面焼き	TN72AV60CK	1		
	ガス加熱機器(本体)	シルバー	TN72AV60C	1	84,000	84,000
	ガス加熱機器(トッププレート)	クリアパールブラック	TN72-60TP-CK	1	24,000	24,000
	【ベースキャビネット小計】			8		834,000
7	ウォールキャビネット	耐震ラッチ付	W-M A090 -P(LPWHJ-D	1	56,000	56,000
8	ウォールキャビネット	レンジフード横タイプ、耐震ラッチ付	W-M A045ZLP(LPWHJ-D	1	33,500	33,500
9	照明ユニット	10W(LED仕様)	SMY-57 LED	1	13,000	13,000
10	レンジフード(本体)	シロッコファン、ステンレス、加熱機器連動	VRAS-E752ADLN	1	118,500	118,500
	レンジフード用前面パネル	扉同色	VZP-75-655HN(PW)	1	10,000	10,000
11	リモコン		RHﾘﾓｺﾝ-2	1	2,000	2,000
12	見切り対応フィラー	レンジフード用、シルバー	ﾐｷﾘW10F(V)	1	1,500	1,500
13	見切り対応フィラー	下台用(足ｽﾗ用)、ホワイト	ﾐｷﾘｼﾀ10X(WK)	1	700	700
14	エンドパネル	奥行65cmｷｬﾋﾞﾈｯﾄ･ﾄｰﾙ下台用	EP-XN-88 (LPWHE	1	14,500	14,500
15	エンドパネル	ｳｫｰﾙﾐﾄﾞﾙ、電動昇降、VUSVDS用	EP-WM (LPWHE	1	10,500	10,500
16	施工キット		PZ-ST ｾｺｳｷｯﾄ(S)-1	1	3,500	3,500
17	台輪スペーサー	奥行65cmｷｬﾋﾞﾈｯﾄ(足元ｽﾗｲﾄﾞ)用	ﾀﾞｲﾜH105X3 (K)	1		
18	台輪スペーサー	奥行65cmｷｬﾋﾞﾈｯﾄ(足元ｽﾗｲﾄﾞ)用	ﾀﾞｲﾜH 75X3 (K)	1		
19	台輪スペーサー	奥行65cmｷｬﾋﾞﾈｯﾄ(足元ｽﾗｲﾄﾞ)用	ﾀﾞｲﾜH 30X3 (K)	1		
20	どこでもラック(ｽｸｴｱﾀｲﾌﾟ)	小物置きL＋フック、ホワイト	MGSK ｺﾓﾉﾌｯｸL (W	2	3,900	7,800
21	どこでもラック(ｽｸｴｱﾀｲﾌﾟ)	タオルハンガーL、ホワイト	MGSK ﾀｵﾙﾊﾝｶﾞｰL (W	2	2,500	5,000
22	間仕切り名人	Sタイプ、間口45cm用	MGﾏｼﾞｷﾘJ SS 2	1	3,200	3,200
23	間仕切り名人	Sタイプ、間口30cm用	MGﾏｼﾞｷﾘJ ST 1	1	1,800	1,800
24	間仕切り名人	Hタイプ、間口45・60cm用	MGﾏｼﾞｷﾘJ HL 1	2	3,400	6,800
25	間仕切り名人	Hタイプ、間口45・60cm用	MGﾏｼﾞｷﾘJ HC 1(N)	2	3,400	6,800
26	間仕切り名人	Tタイプ、間口45・60cm用	MGﾏｼﾞｷﾘP TL 1	2	3,900	7,800
27	かくせるホーローボックス	間口75cm用	ﾄﾋﾞﾗｳﾗHS- 75N	1	7,000	7,000

御名前 神戸-神戸SR SK10 様

現場番号	C2757415	プラン番号	5501A-2304-0045T	作成日	2023/4/4

御見積明細 キッチン

★ 御見積のカラー表示は参考です。最終発注時には必ず御確認下さい。

NO	商品名	仕様	品番	数量	単価	金額
28	まな板	家事らくシンク用	ﾏﾅｲﾀVE	1	8,500	8,500
29	まな板立て	家事らくシンク用(人造大理石用)	ﾏﾅｲﾀﾀﾃVEK	1	2,000	2,000
30	水切り	家事らくシンク用	ﾐｽﾞｷﾘVE	1	9,000	9,000
31	水切りプレート	家事らくシンク用	ﾐｽﾞｷﾘﾌﾟﾚｰﾄVE	1	6,000	6,000
32	直管アダプター		ﾁｮｯｶﾝAD2ｲﾝﾁ	1	300	300
33	吊戸下ホーローパネル	直線用、ホワイト	PZT -185 (SW)	1	11,500	11,500
34	足元引出し下飾り板	グレー	P-DX180S88(G1)	2	6,500	13,000
	キッチン合計			43		¥1,194,200

商品総合計	43	¥1,194,200

※ 御見積明細の価格には消費税は含まれておりません。別途消費税が必要となります。

《参考》別途 商品組付費

キッチン商品組付費 別途

※ 商品組付費は現場の状況により変動する事があります。 又、給水・給湯・ガス・ダクト・電気等の接続工事は含まれておりません。

(　)内の価格は税込価格＜税率10%＞を表示しています。

■必ずご確認ください。
・天井高さ、吊戸棚・レンジフード取付高さをご確認ください。
・≪　≫内寸法は参考寸法です。
■表示記号について
・KP：キッチンパネル

■〈33〉吊戸下ホーローパネルあり

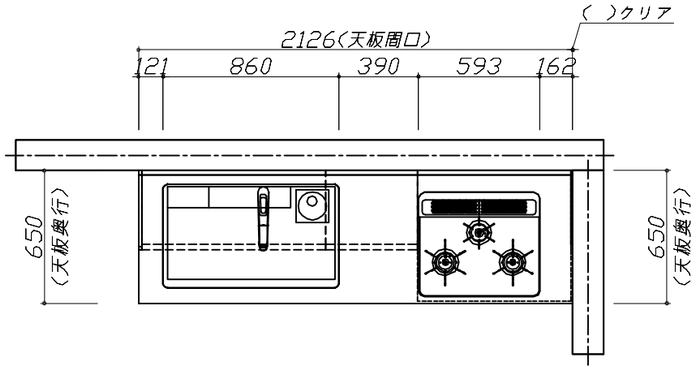

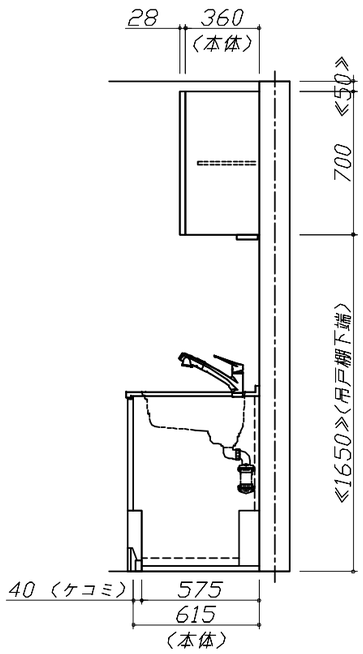

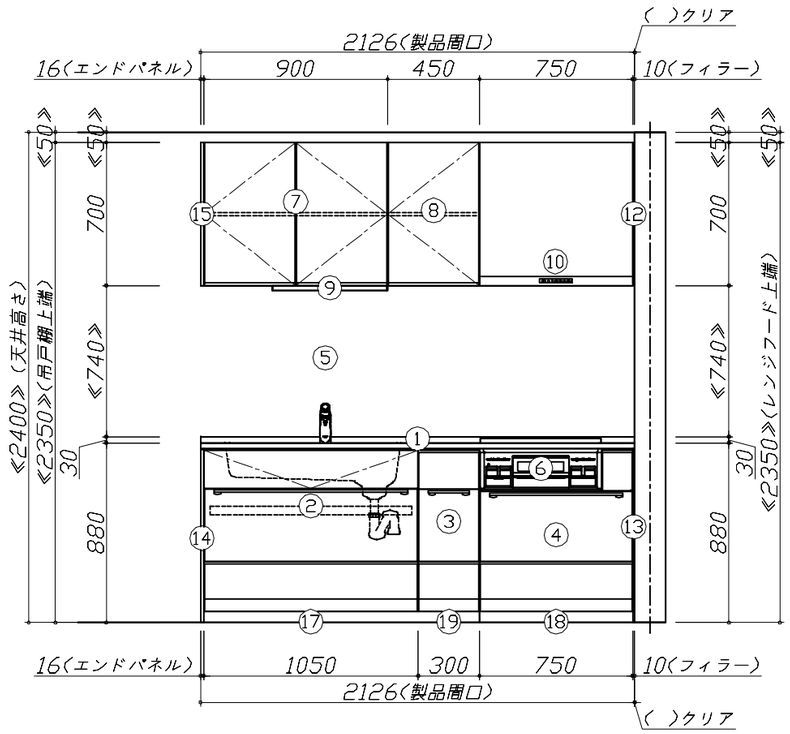

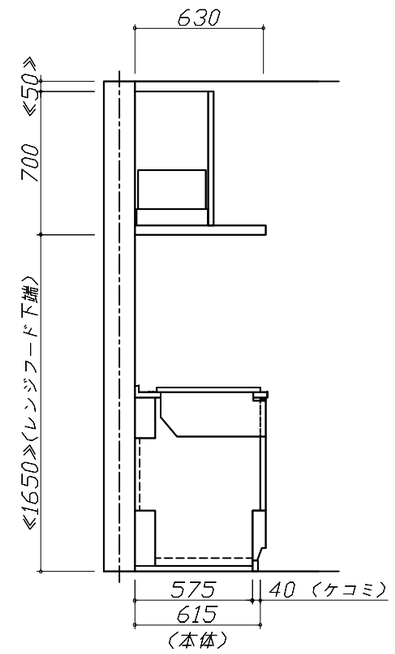

Takara standard タカラスタンダード株式会社	現場名称：　神戸−神戸SR　SK10様邸	ホーローシステムキッチン　LEMURE　レミュー	姿図 1	縮　尺：　1 / 30
	現場番号：　C2757415	プラン番号：　5501A-2304-0045T	作成日：　2023年4月4日	
	神戸支店　販売課	担当営業　：売却用	担当アドバイザー：　202308	

縮尺：A3サイズ等倍

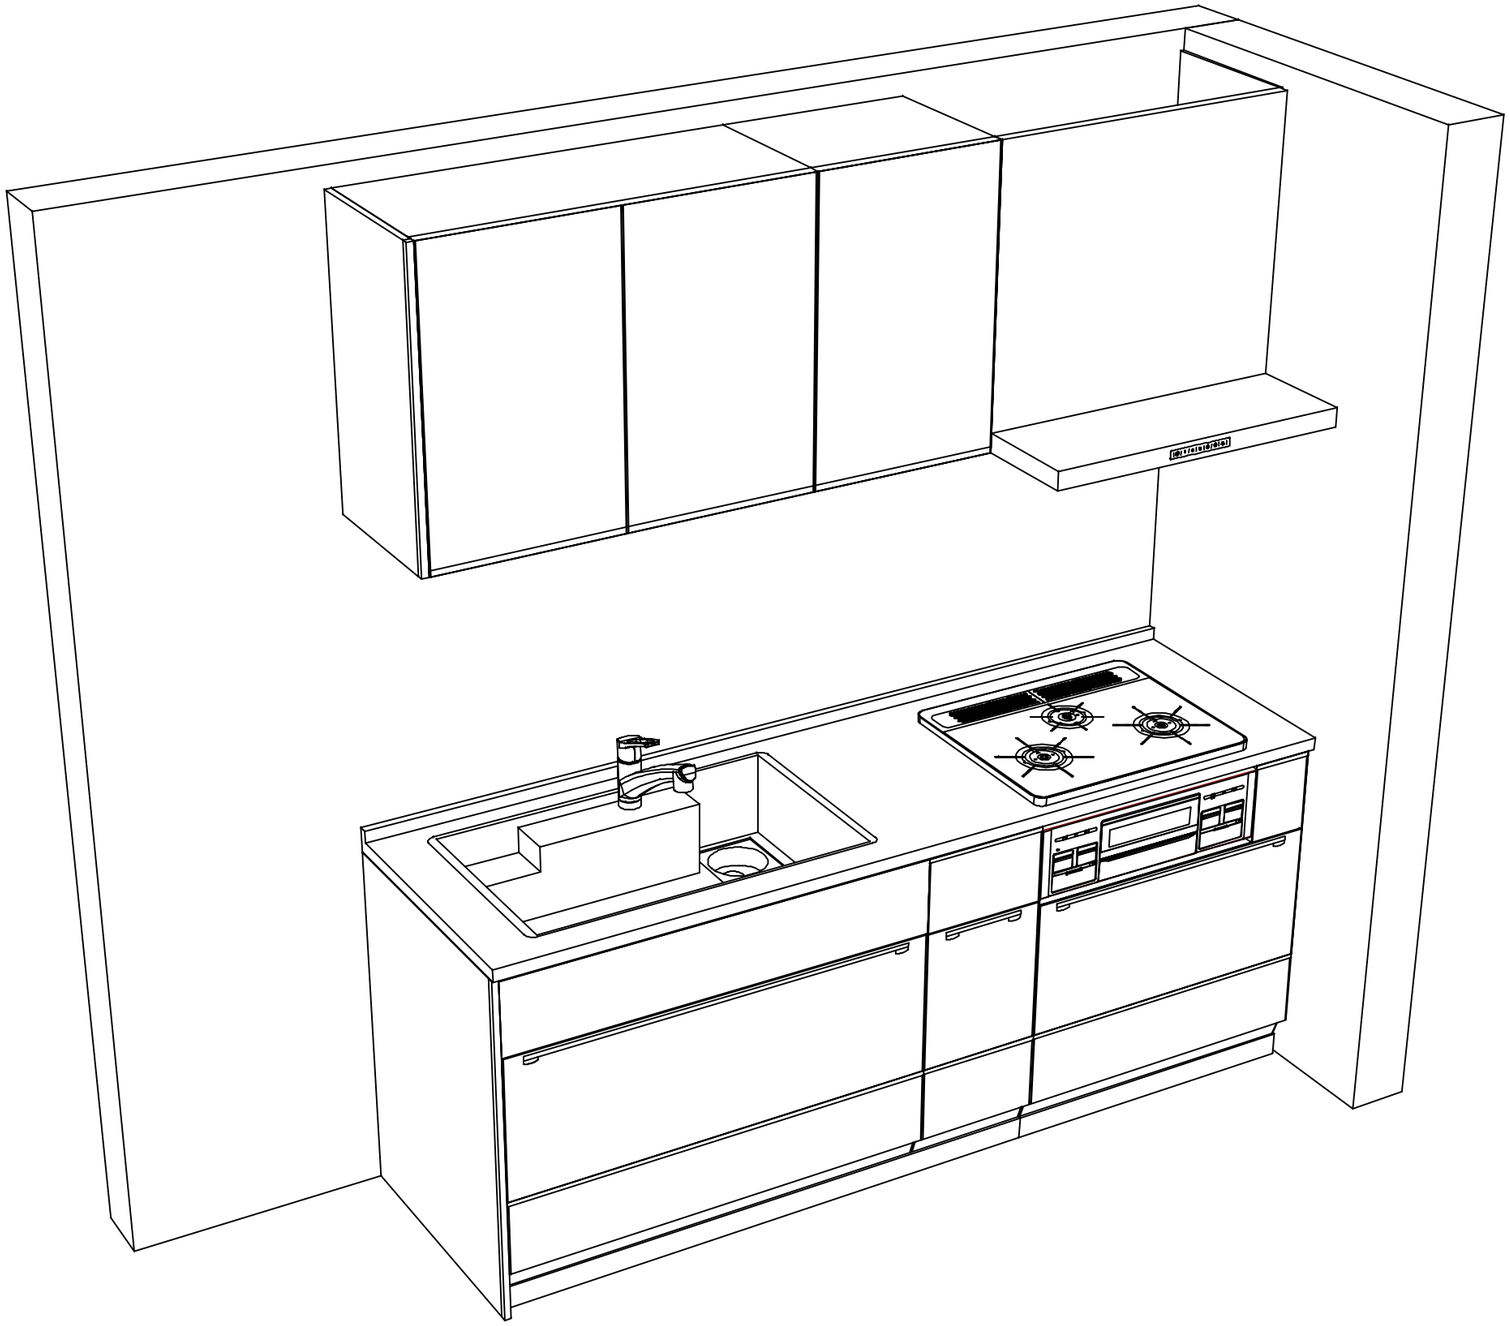

Takara standard タカラスタンダード株式会社	**現場名称：** 神戸ー神戸SR　SK10様邸	ホーローシステムキッチン　LEMURE　レミュー	姿図 2	**縮　尺：** 1 / 30
	現場番号： C2757415	**プラン番号：** 5501A-2304-0045T	**作成日：** 2023年4月4日	
	神戸支店　販売課	**担当営業　：**売却用	**担当アドバイザー：** 202308	

縮尺：A3サイズ等倍