

ホーローシステムキッチン 御見積書

御名前 神戸-神戸SR SK5 様

業者 様

商品名 LEMURE レミュー

作成日 2024年1月9日
プラン番号 5501A-2311-0012T
現場番号 A6254548

タカラスタANDARD株式会社
◆神戸支店 販売課
兵庫県神戸市須磨区弥栄台3丁目15番5号
TEL 078-795-4770 / FAX 078-795-4771

◆神戸ショールーム
TEL 078-795-4780 / FAX 078-795-4781

商品
御見積金額 **¥1,998,900 (税込 ¥2,198,790)**

()内の価格は税込価格<税率10%>を表示しています。

《参考》別途 商品組付費 **¥185,000 (税込 ¥203,500)**

- ※ 商品御見積金額には商品組付費は含まれておりません。
- ※ 商品組付費には配送・搬入・商品組付等の費用を含んでいます。
- ※ 商品組付費は現場の状況により変動する事があります。
又、給水・給湯・ガス・ダクト・電気等の接続工事は含まれておりません。

◆ 御見積仕様 ★ 御見積のカラー表示は参考です。最終発注時には必ず御確認下さい。

《キッチン》

キッチン本体サイズ I型270cm

天板高さ 85cm

扉カラー シルキーウッドベージュ・引手シルバー

キャビネットカラー ホワイト

キッチンパネル Pタイプ:パールホワイト

引手タイプ レール引手タイプ

ワークトップ材質 アクリル人造大理石

カラー グランドアイボリー

水栓 ハンドシャワー水栓

食器洗い乾燥機 シンク下設置間口45cmタイプ

加熱機器 IHヒーター

レンジ機器 なし

ガス種 未定

◆ 御確認事項

- ☆御見積りの商品は受注生産品の為、納期は約3週間程度いただきます。
- ☆商品の仕様・価格等につきましては、予告なく変更する事があります。
- ☆組立工事費には給水・給湯・ガス・ダクト・電気等の接続工事は含まれておりません。
- ☆この御見積書の有効期間は30日間です。
- ☆現場により別途必要部材が発生する場合がございます。

担当営業	担当アドバイザー	プラン作成者
手配用TOP	202310	岩井

◆ 備考

※組付け費は現場によって異なります。

--	--

No.*

御名前 神戸-神戸SR SK5

様

現場番号	A6254548	プラン番号	5501A-2311-0012T	作成日	2024/1/9
------	----------	-------	------------------	-----	----------

御見積明細 キッチン

★ 御見積のカラー表示は参考です。最終発注時には必ず御確認下さい。

NO	商品名	仕様	品番	数量	単価	金額
1	人造大理石ワークトップ	家事らくシンク(ホワイト)	VAIT270 KALD	1	219,500	219,500
2	シンクキャビネット	足元スライド・シンク下食洗、フロントポケット、うちにもホーロートレイ	F-RRVR105PL5(LCVHNNW	1	266,500	266,500
3	食器洗い乾燥機	引出し式(シルバー色)	EW-45H1SMT	1	169,000	169,000
	食器洗い乾燥機用前面パネル	扉同色	P-DWM45LS (CV N	1	17,500	17,500
4	調理台キャビネット	足元スライド(3段引出、インナーケース、インナースライド)	F-TGVM060TL5(LCVHNNW	1	151,000	151,000
5	コンロ用キャビネット	足元スライド、ミキリ対応	F-KTVM075IR5(LCVHNNW	1	139,000	139,000
6	調理台キャビネット	奥行55cm、オープン	F-TA Y030 -5(LCVHNNW	1	69,000	69,000
7	水栓	タッチレスハンドシャワー水栓	KM6111ETK	1	90,000	90,000
8	電気加熱機器	IHヒーター両面焼き(シルバー色)	HTB-TS8TNSF	1	252,000	252,000
	【ベースキャビネット小計】			9		1,373,500
9	ウォールキャビネット	アイラックLタイプ用、耐震ラッチ付	W-MR A060ZLP(LCVHNNW	1	38,500	38,500
	アイラック	Lタイプ、ステンレス調	SDL-60L-H	1	30,100	30,100
	アイラック用前面パネル	扉色対応用	P-SDL60(CV)	1	7,500	7,500
10	アイラック	ステンレス調	SDL-60-H	1	27,800	27,800
	アイラック用前面パネル	扉色対応用	P-SDL60(CV)	1	7,500	7,500
11	アイラック	照明付き、ステンレス調	SDL-60S-H	1	42,500	42,500
	アイラック用前面パネル	扉色対応用	P-SDL60(CV)	1	7,500	7,500
12	ウォールキャビネット	耐震ラッチ付	W-M A120 -P(LCVHNNW	1	69,000	69,000
13	レンジフード(本体)	シロッコファン、ホワイト、加熱機器連動	VRAC-E901ADL(SW)	1	174,000	174,000
	レンジフード用前面パネル	扉同色	VZP-90-655HN(CV)	1	11,000	11,000
14	リモコン		RHリモコン-3	1	2,000	2,000
15	エンドパネル	奥行65cm下台用、Hタイプ	EP-XH-85L (LCVH)-1	1	37,000	37,000
16	エンドパネル	ウォールミドル、電動昇降、VUSVDS用	EP-WM (LCVHN	1	11,500	11,500
17	どこでもラック(アルミホーロータイプ)	レードル掛け、パールホワイト	MGH-KH(W)	1	5,000	5,000
18	間仕切り名人(デラックスタイプ)	ABタイプ、間口27cm用	MGマジキリアB270-520	1	10,000	10,000
19	間仕切り名人(デラックスタイプ)	APタイプ	MGマジキリアP030-320	1	2,500	2,500
20	間仕切り名人(デラックスタイプ)	APタイプ	MGマジキリアP030-370	1	2,500	2,500
21	間仕切り名人(デラックスタイプ)	ASタイプ	MGマジキリアS240-420	3	5,000	15,000
22	間仕切り名人(デラックスタイプ)	ASタイプ	MGマジキリアS240-520	2	5,000	10,000
23	間仕切り名人(デラックスタイプ)	APタイプ、内引出用	MGマジキリアP030-410U	2	2,500	5,000
24	かくせるホーローボックス	間口60cm用	トビウラHS- 60N	1	6,000	6,000

御名前 神戸-神戸SR SK5

様

現場番号	A6254548	プラン番号	5501A-2311-0012T	作成日	2024/1/9
------	----------	-------	------------------	-----	----------

御見積明細 キッチン

★ 御見積のカラー表示は参考です。最終発注時には必ず御確認下さい。

NO	商品名	仕様	品番	数量	単価	金額
25	かくせるホーローボックス	間口73cm用	トビウラHS-73N	1	7,000	7,000
26	まな板	家事らくシンク用	マナイトVAE	1	8,500	8,500
27	まな板立て	家事らくシンク用	マナイトVAE	1	2,500	2,500
28	水切り	家事らくシンク用	ミスクリVAE	1	9,000	9,000
29	水切りプレート	家事らくシンク用	ミスクリプレートVAE	1	6,000	6,000
30	前台輪カバー		P-DC105 -5(W)	1	4,000	4,000
31	前台輪カバー		P-DC073 -5(W)	1	3,500	3,500
32	前台輪カバー		P-DC060 -5(W)	1	3,500	3,500
33	施工部材		シリコン(クリア2)	1	1,000	1,000
34	施工部材		シリコン(アイホリ)	1	1,000	1,000
キッチン合計				44		¥1,941,400

御見積明細 キッチンパネル

NO	商品名	仕様	品番	数量	単価	金額
1	ホーローキッチンパネルPタイプ	フロントパネル150、パールホワイト	PZFN-150 (PW)	1	13,600	13,600
2	ホーローキッチンパネルPタイプ	フロントパネル135、パールホワイト	PZFN-135 (PW)	1	12,800	12,800
3	ホーローキッチンパネルPタイプ	サイドパネル、パールホワイト	PZS-90 (PW)	1	22,600	22,600
4	KP用エッジセット	樹脂製、ホワイト	KPエッジセットJ (MW)-2	1	2,800	2,800
5	パネル施工キット	シリコン色(ホワイト)	パネルセウキットS(W)-1	1	5,700	5,700
キッチンパネル合計				5		¥57,500

商品総合計	49	¥1,998,900
-------	----	------------

※ 御見積明細の価格には消費税は含まれておりません。別途消費税が必要となります。

《参考》別途 商品組付費





キッチン商品組付費 ¥150,000 (税込 ¥165,000)

キッチンパネル商品組付費 ¥35,000 (税込 ¥38,500)

※ 商品組付費は現場の状況により変動する事があります。又、給水・給湯・ガス・ダクト・電気等の接続工事は含まれておりません。

()内の価格は税込価格<税率10%>を表示しています。

- 必ずご確認ください。
 - ・天井高さ、吊戸棚・レンジフード取付高さをご確認ください。
 - ・《 》内寸法は参考寸法です。
 - ・【●注】部：キャビネットがオープン仕様のため床面が見えますので、ご注意ください。
- 表示記号について
 - ・KP：キッチンパネル

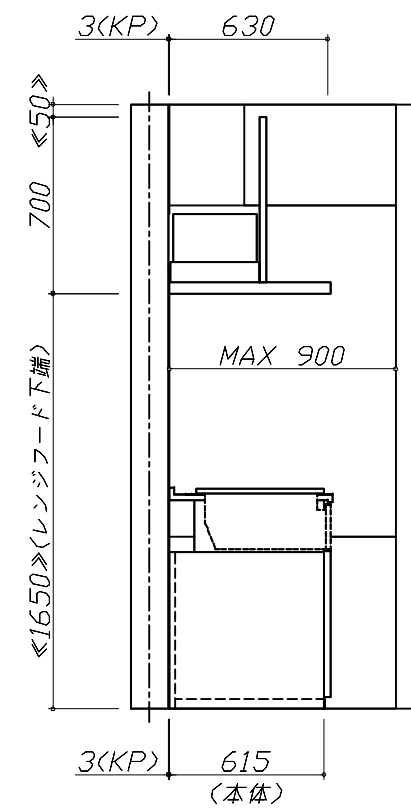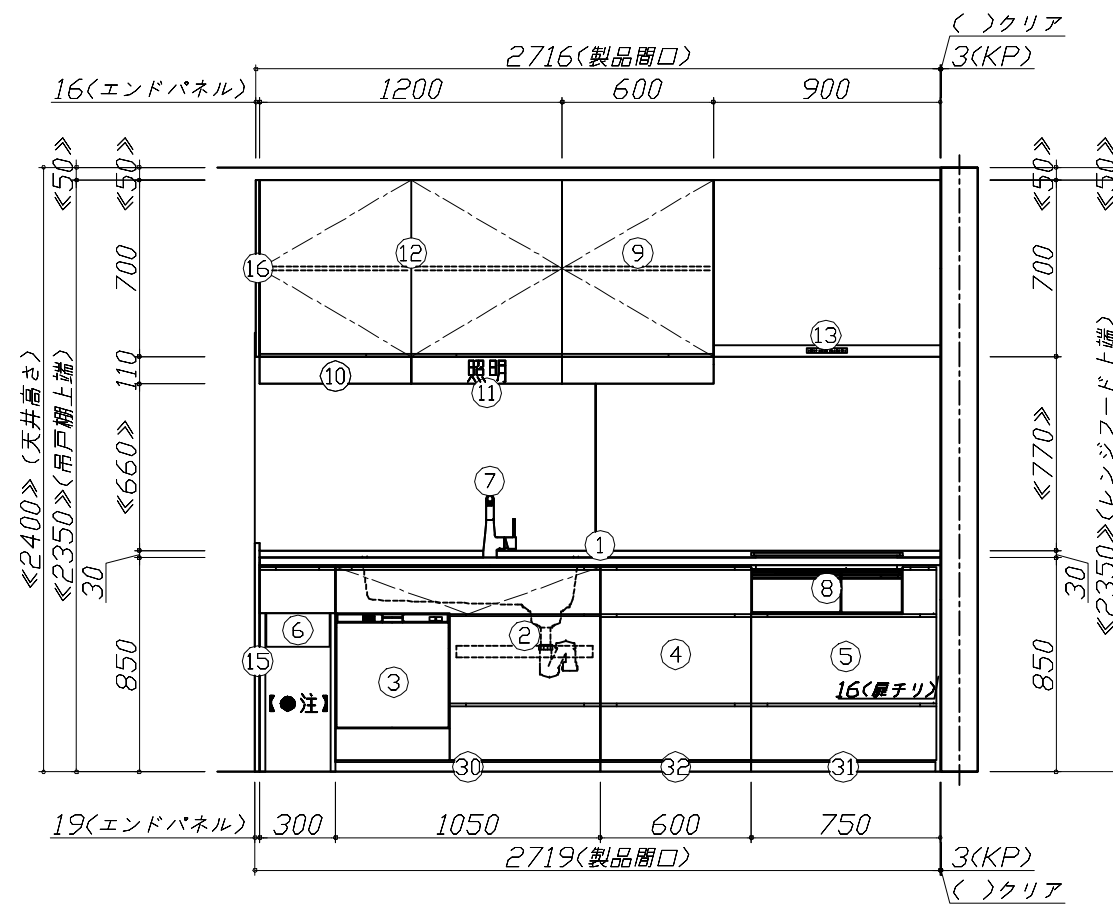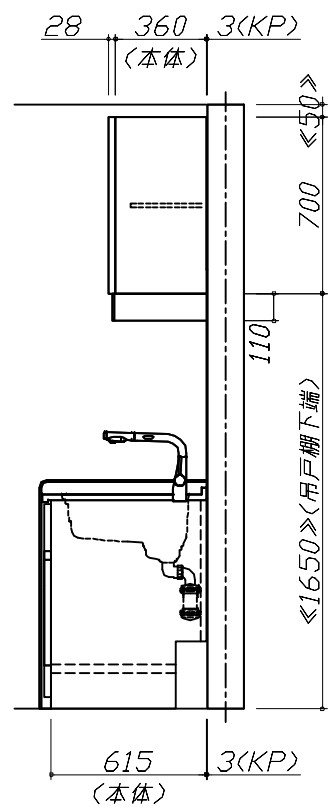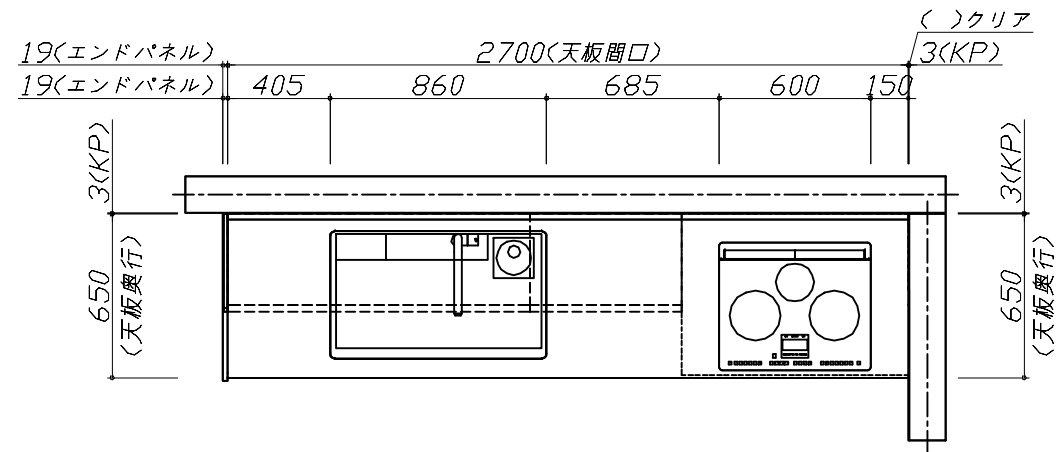


Takara standard
タカラスタンダード株式会社

現場名称： 神戸-神戸SR SK5様邸
現場番号： A6254548
神戸支店 販売課

ホーローシステムキッチン LEMURE レミュー
プラン番号： 5501A-2311-0012T
担当営業： 手配用TOP

姿図 1 縮尺： 1 / 30
作成日： 2024年1月9日
担当アドバイザー： 202310

縮尺：A3サイズ等倍

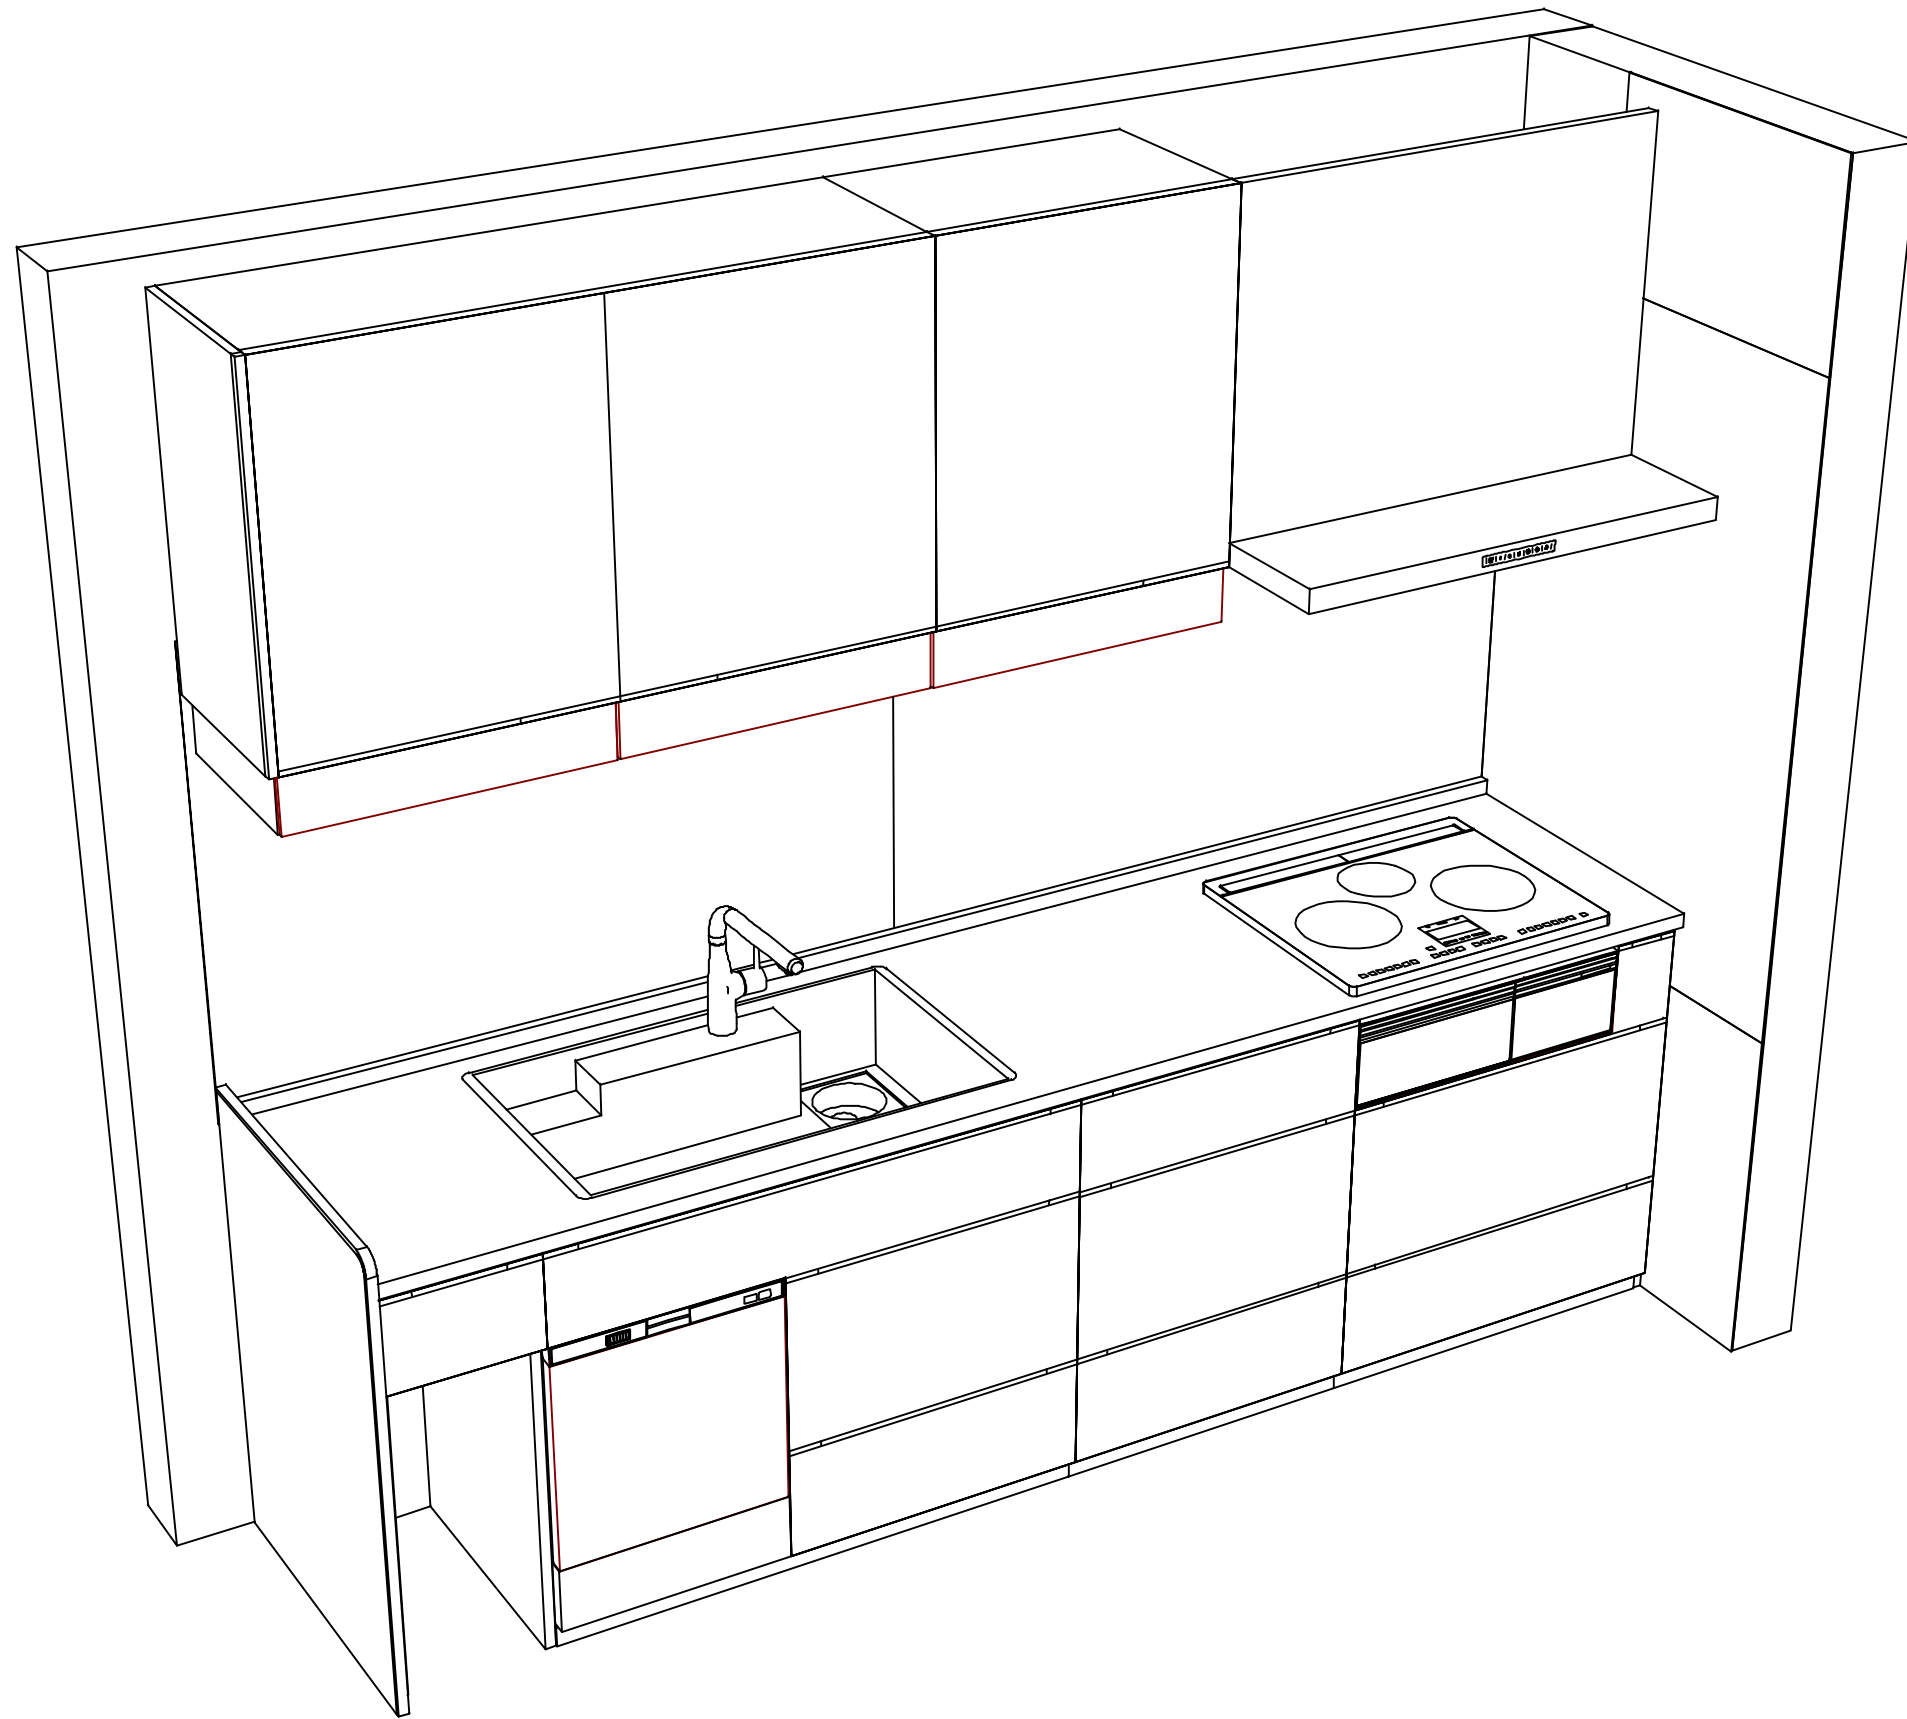

Takara standard
タカラスタンダード株式会社

現場名称： 神戸-神戸SR SK5様邸

現場番号： A6254548

神戸支店 販売課

ホーローシステムキッチン LEMURE レミュー

プラン番号： 5501A-2311-0012T

担当営業 : 手配用TOP

姿図 2

縮尺： 1 / 30

作成日： 2024年1月9日

担当アドバイザー： 202310

縮尺：A3サイズ等倍