

# ホーローシステムキッチン 御見積書

御名前 神戸-神戸SR SK13 様

業者 様

商品名 Edel エーデル

作成日 2023年11月3日  
プラン番号 5501A-2311-0026T  
現場番号 C2757535

タカラスタANDARD株式会社  
◆神戸支店 販売課  
兵庫県神戸市須磨区弥栄台3丁目15番5号  
TEL 078-795-4770 / FAX 078-795-4771

◆神戸ショールーム  
TEL 078-795-4780 / FAX 078-795-4781

商品  
御見積金額 **¥494,800** (税込 ¥544,280)

( )内の価格は税込価格<税率10%>を表示しています。

《参考》別途 商品組付費 ¥138,000 (税込 ¥151,800)

- ※ 商品御見積金額には商品組付費は含まれておりません。
- ※ 商品組付費には配送・搬入・商品組付等の費用を含んでいます。
- ※ 商品組付費は現場の状況により変動する事があります。  
又、給水・給湯・ガス・ダクト・電気等の接続工事は含まれておりません。

◆ 御見積仕様 ★ 御見積のカラー表示は参考です。最終発注時には必ず御確認下さい。

《キッチン》

奥行 奥行60cm

キッチン本体サイズ I型240cm

天板高さ 82cm

扉カラー ライトグレー

キッチンパネル Pタイプ:ストーンホワイト

ワークトップ材質 ステンレス

カラー オーバルエンボス加工

水栓 シングルレバー水栓

食器洗い乾燥機 なし

加熱機器 60cmホーロートップガスコンロ

レンジ機器 なし

ガス種 未定

周波数 60Hz

◆ 御確認事項

- ☆御見積りの商品は受注生産品の為、納期は約2-3週間程度いただきます。
- ☆商品の仕様・価格等につきましては、予告なく変更する事があります。
- ☆組立工事費には給水・給湯・ガス・ダクト・電気等の接続工事は含まれておりません。
- ☆この御見積書の有効期間は30日間です。
- ☆現場により別途必要部材が発生する事がございます。

担当営業	担当アドバイザー	プラン作成者
展示TOP	202311	後河内

◆ 備考

--	--

No.\*

御名前 神戸-神戸SR SK13

様

現場番号	C2757535	プラン番号	5501A-2311-0026T	作成日	2023/11/3
------	----------	-------	------------------	-----	-----------

## 御見積明細 キッチン

★ 御見積のカラー表示は参考です。最終発注時には必ず御確認下さい。

NO	商品名	仕様	品番	数量	単価	金額
1	ステンレスワークトップ	ZMシンク(小物置き)	TIDZ240 TALD	1	57,500	57,500
	排水トラップセット		STラップHSK2-J	1	2,200	2,200
2	シンクキャビネット	スライド	F-RNSD105 -2XESF C	1	80,300	80,300
3	調理台キャビネット	スライド(2段引出し)	F-TDSZ060 -2XESF C	1	45,000	45,000
4	コンロ用キャビネット	スライド	F-KTSZ075 R2XESF C	1	47,000	47,000
5	水栓	エコタイプシングルレバー水栓	KM5011TTKE	1	17,500	17,500
6	ガス加熱機器(ホーロートップ)	片面焼き、ブラック	TN36-60	1	49,500	49,500
【ベースキャビネット小計】				7		299,000
7	ウォールキャビネット		W-M A120 - (ESF C-D	1	35,500	35,500
8	ウォールキャビネット	レンジフード横タイプ	W-M A045ZL (ESF C-D	1	18,500	18,500
9	照明ユニット	10W(LED仕様)	SMY-57 LED	1	13,000	13,000
10	レンジフード	シロッコファン(ブラック色)	VUS-755AD (K)	1	34,500	34,500
	前幕板	高さ70cmタイプ、ブラック色	マエスクリーン75SA350CK	1	3,000	3,000
11	シロッコファン用排気金具	上方排気接続用	マルダクタカナグ(U)	1	3,000	3,000
12	見切り対応フィラー	レンジフード用、ブラック	ミキリW10F(K)	1	1,500	1,500
13	見切り対応フィラー	下台用(扉・スライド用)	ミキリタ10S(WK)	1	700	700
	見切り対応フィラー	ステンレス天板用(奥行60cm)	ミキリトップ10SG	1	800	800
14	エンドカバー	奥行60cmキャビネット用	EC-MEG-82(WK)	1	6,500	6,500
15	どこでもラック(スクエアタイプ)	小物置きM、チャコールグレー	MGSK コモノオキ (CG	1	1,700	1,700
16	間仕切り名人	Tタイプ、間口45・60cm用	MGマジキリP TL 1	3	3,900	11,700
17	施工部材		シリコン(クリア2)	2	1,000	2,000
	小計			16		132,400
	かくせるラック	まな板立て	MGTS-300M	1	3,100	3,100
キッチン合計				24		¥434,500

## 御見積明細 キッチンパネル

NO	商品名	仕様	品番	数量	単価	金額
1	ホーローキッチンパネルPタイプ	フロントパネル270、ストーンホワイト	PZFN-270 (DWH)	1	27,300	27,300
2	ホーローキッチンパネルPタイプ	サイドパネル(長尺仕様)、ストーンホワイト	PZS-90HN (DWH)	1	24,500	24,500
3	KP用エッジセット	樹脂製、ホワイト	KPエッジセットJ (MW)-2	1	2,800	2,800

御名前 神戸-神戸SR SK13 様

現場番号	C2757535	プラン番号	5501A-2311-0026T	作成日	2023/11/3
------	----------	-------	------------------	-----	-----------

## 御見積明細 キッチンパネル

NO	商品名	仕様	品番	数量	単価	金額
4	パネル施工キット	シリコン色(ホホワイト)	パネルセコウキットS(W)-1	1	5,700	5,700
キッチンパネル合計				4		¥60,300

商品総合計	28	¥494,800
-------	----	----------

※ 御見積明細の価格には消費税は含まれておりません。別途消費税が必要となります。





## 《参考》別途 商品組付費

キッチン商品組付費 ¥103,000 (税込 ¥113,300)  
キッチンパネル商品組付費 ¥35,000 (税込 ¥38,500)

※ 商品組付費は現場の状況により変動する事があります。又、給水・給湯・ガス・ダクト・電気等の接続工事は含まれておりません。

( )内の価格は税込価格&lt;税率10%&gt;を表示しています。

- 必ずご確認ください。
  - ・天井高さ、吊戸棚・レンジフード取付高さをご確認ください。
  - ・《 》内寸法は参考寸法です。
- 表示記号について
  - ・KP：キッチンパネル

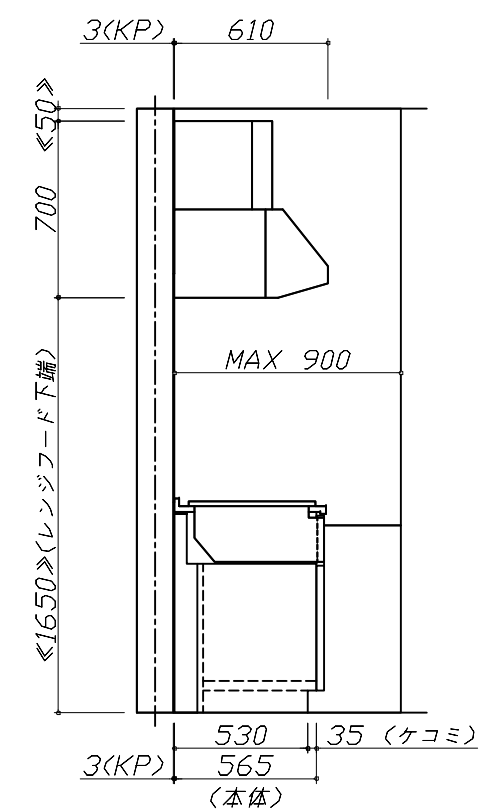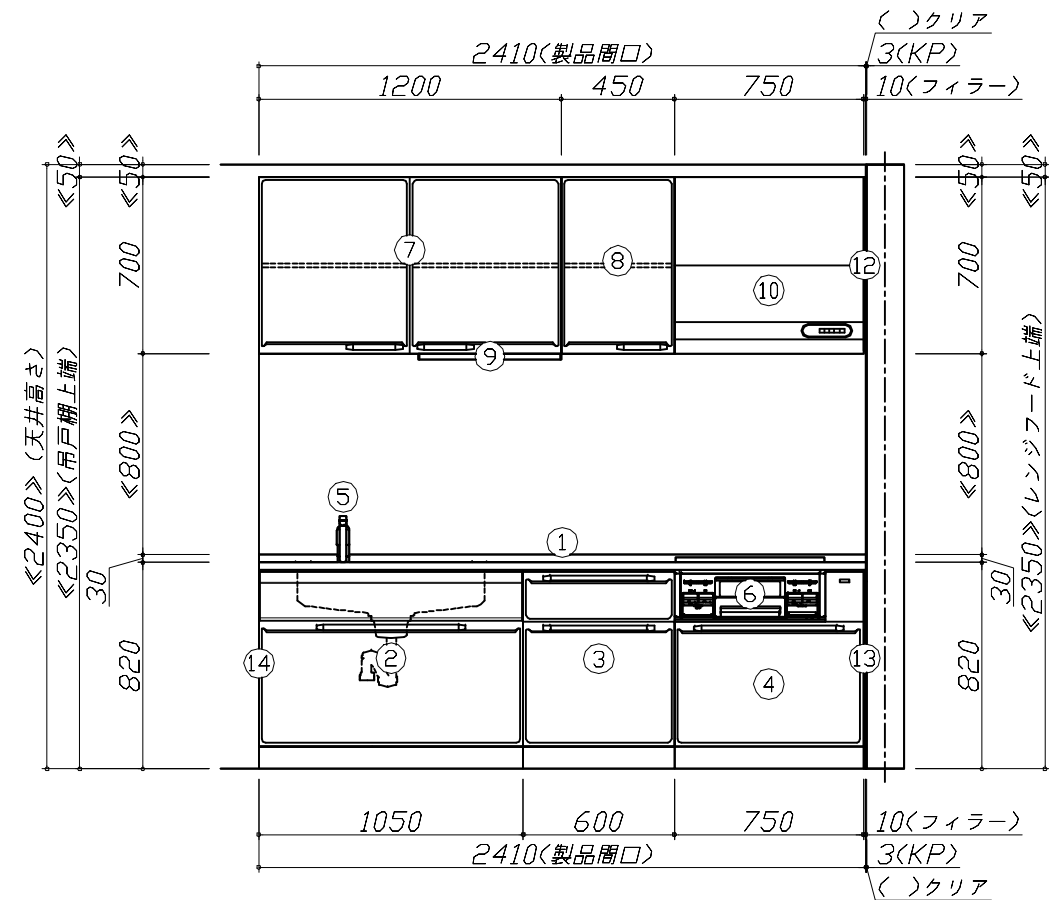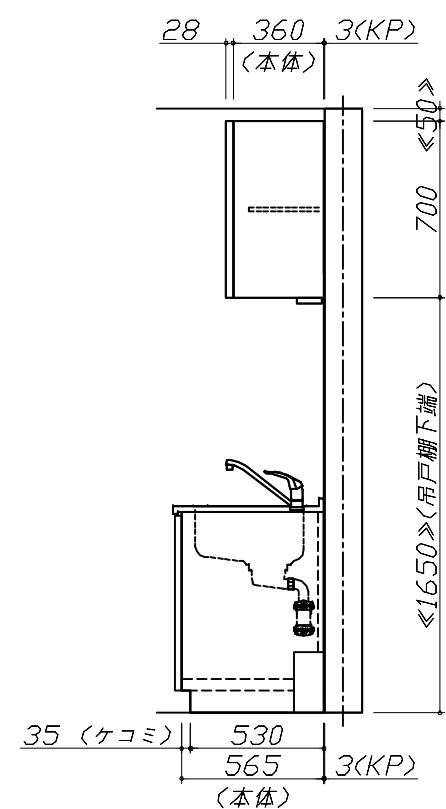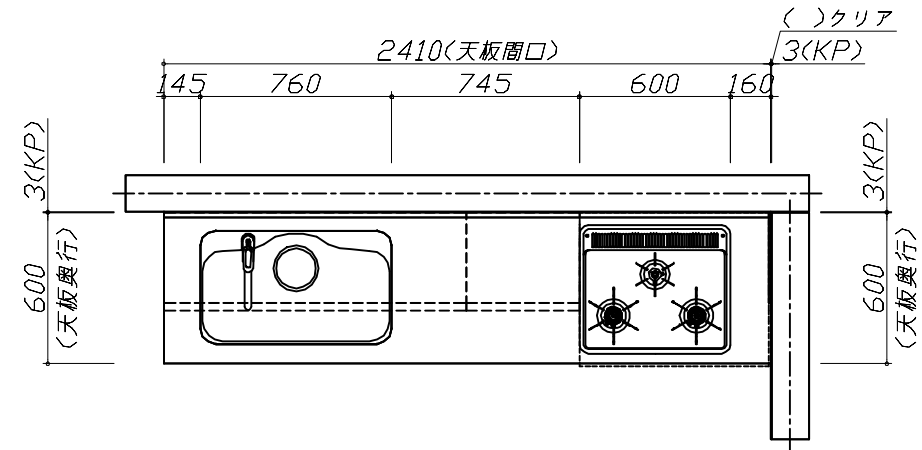


**Takara standard**  
タカラスタンダード株式会社

現場名称： 神戸-神戸SR SK13様邸  
現場番号： C2757535  
神戸支店 販売課

ホーローシステムキッチン Edel エーデル  
プラン番号： 5501A-2311-0026T  
担当営業： 展示TOP

姿図 1 縮尺： 1 / 30  
作成日： 2023年11月3日  
担当アドバイザー： 202311

縮尺：A3サイズ等倍

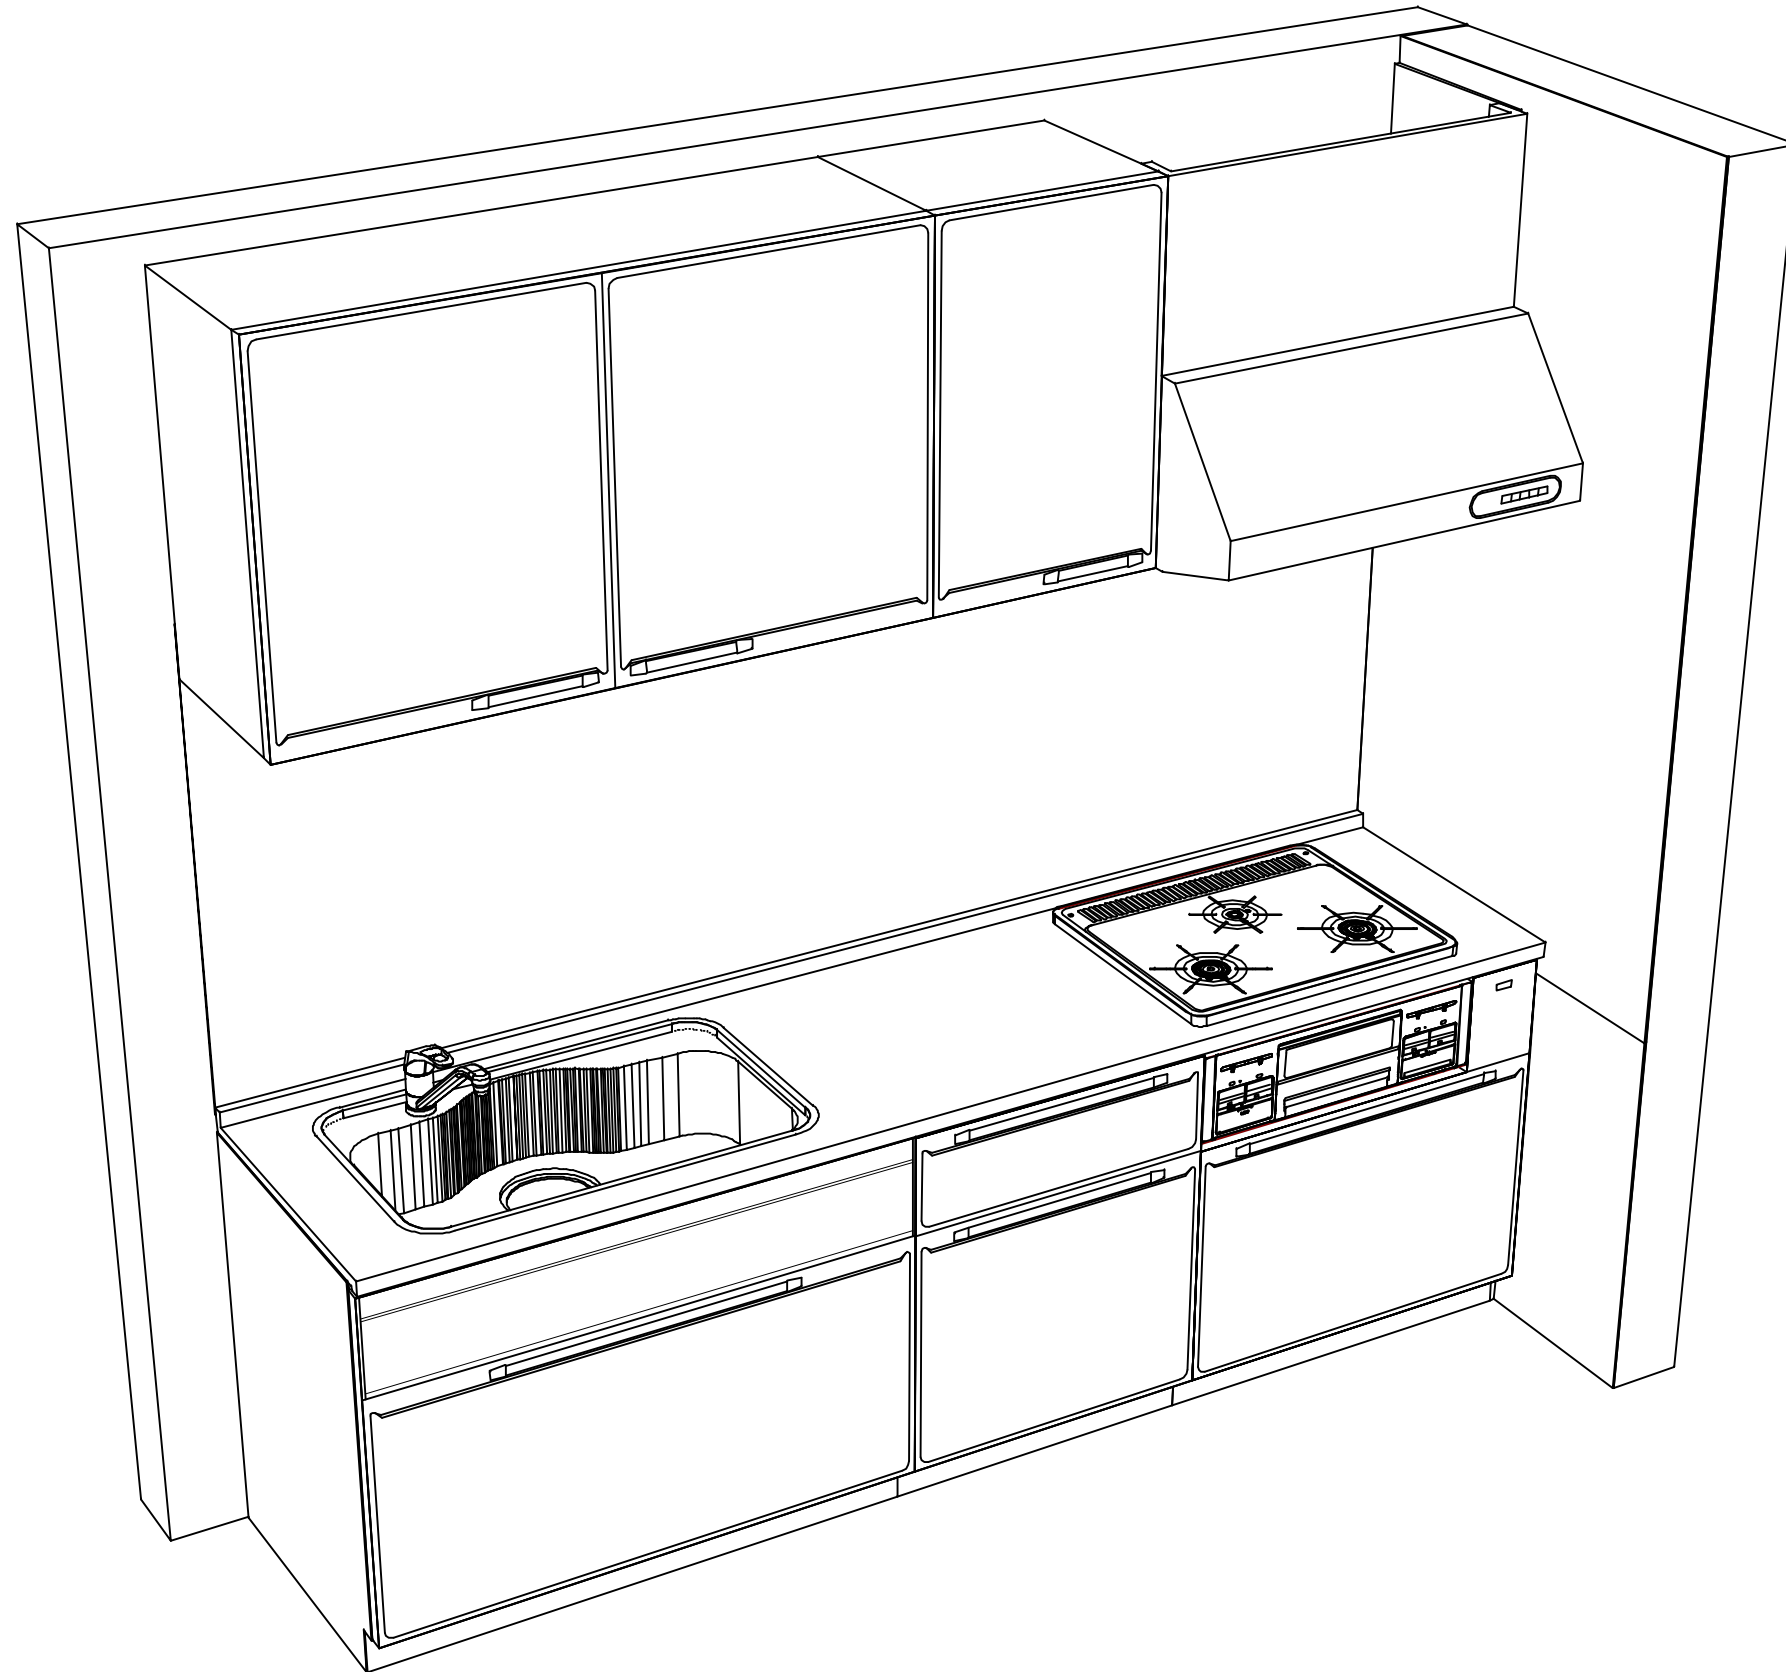

**Takara standard**  
タカラスタンダード株式会社

現場名称： 神戸-神戸SR SK13様邸  
現場番号： C2757535  
神戸支店 販売課

ホーローシステムキッチン Edel エーデル  
プラン番号： 5501A-2311-0026T  
担当営業： 展示TOP

姿図 2 | 縮尺： 1 / 30  
作成日： 2023年11月3日  
担当アドバイザー： 202311

縮尺：A3サイズ等倍