ぴったりサイズ木製システムキッチン 御見積書

御名前　神戸SR RFIT-8-APT(PW)　様

業者　様

商品名　Refit　リフィット

作成日　2024年11月1日
ﾌﾟﾗﾝ番号　5501A-2408-0010T
現場番号　C5545423

タカラスタンダード株式会社
◆神戸支店 販売課
兵庫県神戸市須磨区弥栄台3丁目15番5号
TEL 078-795-4770 / FAX 078-795-4771

◆神戸ショールーム
TEL 078-795-4780 / FAX 078-795-4781

商品
御見積金額　¥791,600　（税込 ¥870,760）

（　）内の価格は税込価格＜税率10%＞を表示しています。

《参考》別途 商品組付費　¥138,000　（税込 ¥151,800）

※　商品御見積金額には商品組付費は含まれておりません。
※　商品組付費には配送・搬入・商品組付等の費用を含んでいます。
※　商品組付費は現場の状況により変動する事があります。
　　又、給水・給湯・ガス・ダクト・電気等の接続工事は含まれておりません。

担当営業	担当ｱﾄﾞﾊﾞｲｻﾞｰ	ﾌﾟﾗﾝ作成者
手配用	2024改装	岩井

◆ 御見積仕様

《キッチン》	
キッチン本体サイズ	I型255cm
天板高さ	85cm
扉カラー	マットグレージュ
引手	レール引手(シルバー)
キッチンパネル	Pﾀｲﾌﾟ:ﾊﾟｰﾙﾎﾜｲﾄ
ワークトップ材質	アクリル人造大理石
カラー	モデレートココア
水栓	ハンドシャワー水栓
食器洗い乾燥機	シンク横設置間口45cmタイプ
加熱機器	60cmﾎｰﾛｰﾄｯﾌﾟｶﾞｽｺﾝﾛ
レンジ機器	なし
ガス種	未定
周波数	60Hz

◆ 備考

◆ 御確認事項

No.*

御名前 神戸SR RFIT-8-APT(PW) 様

現場番号	C5545423	プラン番号	5501A-2408-0010T	作成日	2024/11/1

御見積明細 キッチン

NO	商品名	仕様	品番	数量	単価	金額
1	人造大理石ワークトップ	ｱｸﾘﾙ人造大理石ｼﾝｸ(ﾍﾞｰｼﾞｭ)	UｺIV255 GARD-N	1	212,400	212,400
2	シンクキャビネット	足元ｽﾗｲﾄﾞ、ｿﾌﾄｸﾛｰｽﾞ、ﾎｰﾛｰ底板有、うちにもHT、見切り無	F-RMVM105E-5EAPT-A	1	88,800	88,800
3	食器洗い乾燥機	引出し式（シルバー色）、深型	EW-45RD1ST	1	157,000	157,000
	食器洗い乾燥機用前面パネル	扉同色、深型用	P-DWP45D （APT-）	1	4,000	4,000
4	調理台キャビネット	深型食洗用、足元ｽﾗｲﾄﾞ、ｿﾌﾄｸﾛｰｽﾞ、ﾎｰﾛｰ底板有	F-WDVB045 -5EAPT-）	1	21,500	21,500
5	調理台キャビネット	足ｽﾗ3段引出、ｿﾌﾄｸﾛｰｽﾞ、ﾎｰﾛｰ底板有、見切り無	F-TFVB030 -5EAPT-A	1	32,000	32,000
6	コンロ用キャビネット	足元ｽﾗｲﾄﾞ、ｿﾌﾄｸﾛｰｽﾞ、ﾎｰﾛｰ底板有、見切り有	F-KJVB075 L5EAPT-A-ﾊ	1	41,500	41,500
7	水栓	エコタイプハンドシャワー水栓	KM5021TTKE	1	36,500	36,500
8	ガス加熱機器(ﾎｰﾛｰﾄｯﾌﾟ)	片面焼き、シルバー	TN36AV60	1	54,500	54,500
	【ベースキャビネット小計】			9		648,200
9	レンジフード(本体)	シロッコファン、シルバー	VRAT-752ADR(V)	1	71,000	71,000
	ﾚﾝｼﾞﾌｰﾄﾞ前面ﾊﾟﾈﾙ(梁欠き対応用)	シルバー色	VZP-75-655(V)	1	4,500	4,500
10	レンジフード別売部品	エンドパネル、シルバー	VEP-655(V)	1	4,500	4,500
11	エンドパネル	ベースキャビネット用、H80・85用	EP-XHN85 （APT-）	1	18,500	18,500
12	間仕切り名人	Hタイプ、間口45・60cm用	MGﾏｼﾞｷﾘJ HL 1	1	3,400	3,400
13	間仕切り名人	Tタイプ、間口45・60cm用	MGﾏｼﾞｷﾘP TL 1	2	3,900	7,800
14	天板ｵﾌﾟｼｮﾝ		ｼﾞｬﾊﾞﾗｾｯﾄ	1	600	600
15	施工部材		ｼﾘｺﾝ(ｸﾘｱ2)	1	1,000	1,000
16	施工部材		ｼﾘｺﾝ(ｱﾝﾊﾞｰ)	1	1,000	1,000
	キッチン合計			19		¥760,500

御見積明細 キッチンパネル

NO	商品名	仕様	品番	数量	単価	金額
1	ホーローキッチンパネルPタイプ	サイドパネル、パールホワイト	PZS-90 （PW）	1	22,600	22,600
2	KP用エッジセット	樹脂製、ホワイト	KPｴｯｼﾞｾｯﾄJ (MW)-2	1	2,800	2,800
3	パネル施工キット	シリコン色(ホワイト)	ﾊﾟﾈﾙｾｺｳｷｯﾄS(W)-1	1	5,700	5,700
	キッチンパネル合計			3		¥31,100

商品総合計	22		¥791,600

御名前 神戸SR RFIT-8-APT(PW) 様

現場番号	C5545423	プラン番号	5501A-2408-0010T	作成日	2024/11/1

※ 御見積明細の価格には消費税は含まれておりません。別途消費税が必要となります。

《参考》別途 商品組付費

キッチン商品組付費	¥103,000（税込 ¥113,300）
キッチンパネル商品組付費	¥35,000（税込 ¥38,500）

※ 商品組付費は現場の状況により変動する事があります。 又、給水・給湯・ガス・ダクト・電気等の接続工事は含まれておりません。

（ ）内の価格は税込価格＜税率10%＞を表示しています。

■必ずご確認ください。
・天井高さ、吊戸棚・レンジフード取付高さを
ご確認ください。
・≪　≫内寸法は参考寸法です。
■表示記号について
・KP：キッチンパネル

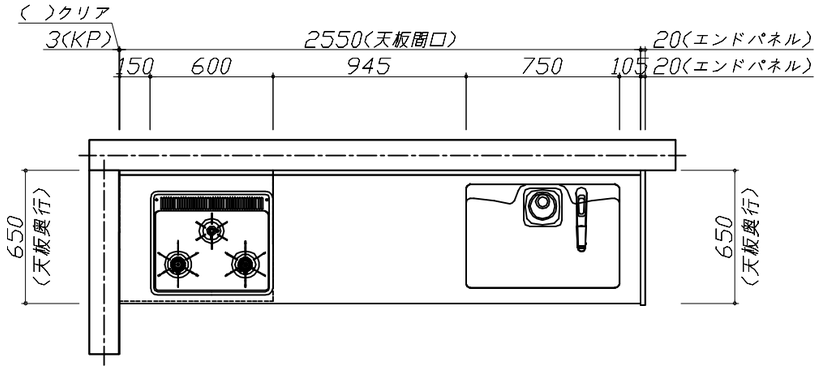

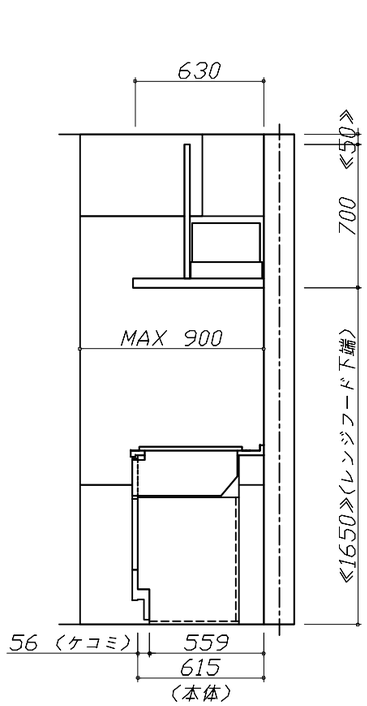

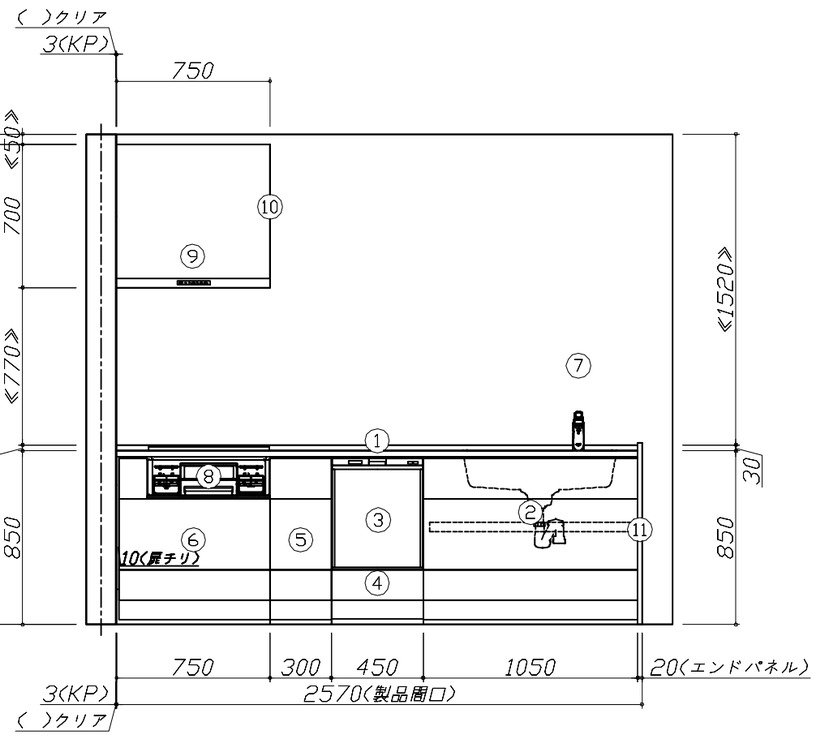

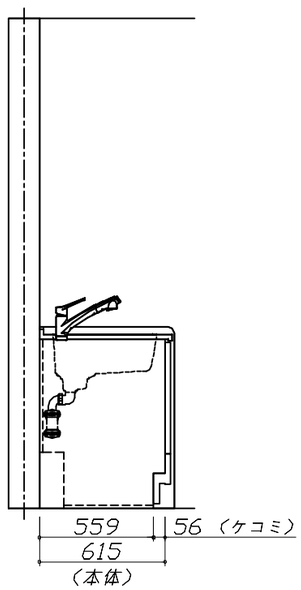

Takara standard タカラスタンダード株式会社	**現場名称：** 神戸SR RFIT-8-APT(PW)様邸	ぴったりｻｲｽﾞ木製ｼｽﾃﾑｷｯﾁﾝ　Ｒｅｆｉｔ　リフィット	姿図 1	**縮　尺：** 1 / 30
	現場番号： C5545423	**プラン番号：** 5501A-2408-0010T	**作成日：** 2024年11月1日	
	神戸支店　販売課	**担当営業**　：手配用	**担当アドバイザー：** 2024改装	

縮尺：A3サイズ等倍

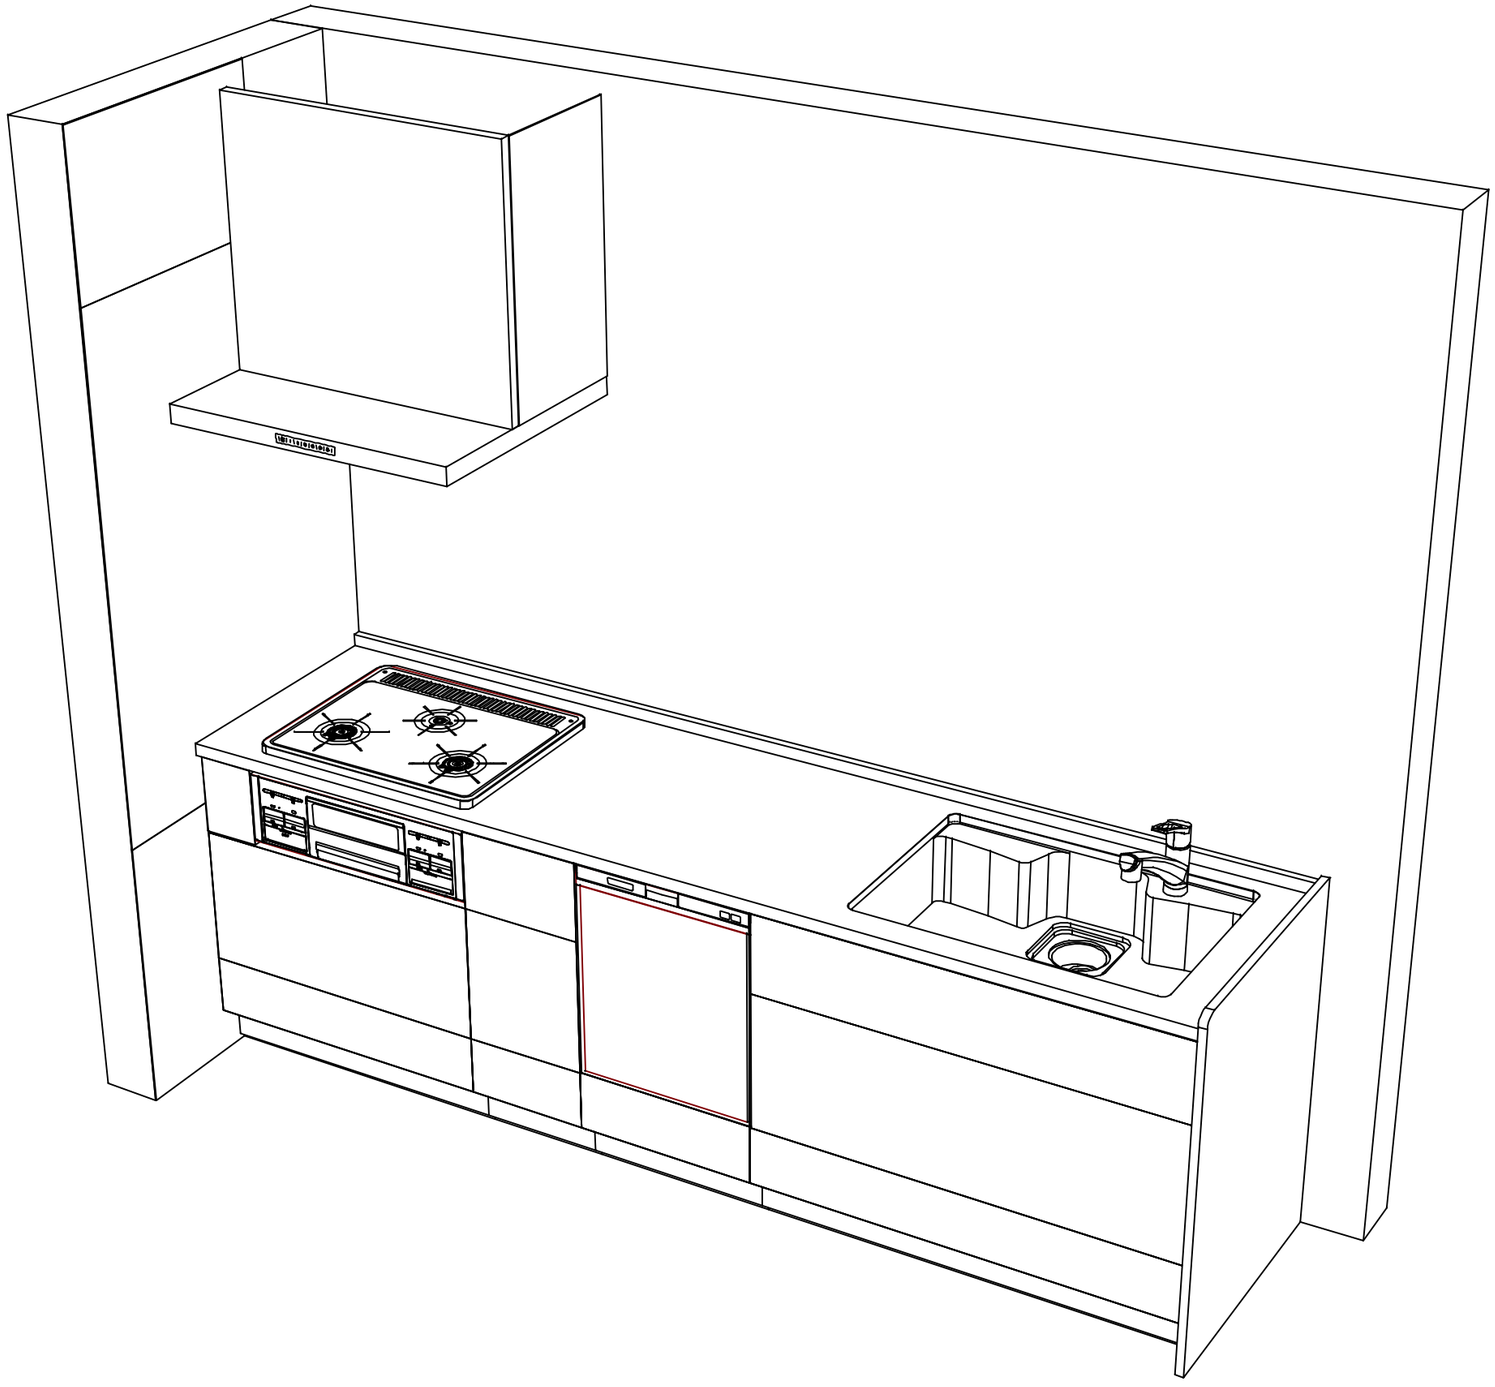

Takara standard タカラスタンダード株式会社	**現場名称：** 神戸SR RFIT-8-APT(PW)様邸	ぴったりｻｲｽﾞ木製ｼｽﾃﾑｷｯﾁﾝ Ｒｅｆｉｔ リフィット	姿図 2	**縮 尺：** 1 / 30
	現場番号： C5545423	**プラン番号：** 5501A-2408-0010T	**作成日：** 2024年11月1日	
	神戸支店 販売課	**担当営業** ：手配用	**担当アドバイザー：** 2024改装	

縮尺：A3サイズ等倍