

ホーローシステムキッチン 御見積書

御名前 改装後-神戸SR SK12 様

業者 様

商品名 LEMURE レミュー

作成日 2024年9月13日
プラン番号 5501A-2408-0209T
現場番号 C5545425

タカラスタANDARD株式会社
◆神戸支店 販売課
兵庫県神戸市須磨区弥栄台3丁目15番5号
TEL 078-795-4770 / FAX 078-795-4771

◆神戸ショールーム
TEL 078-795-4780 / FAX 078-795-4781

商品
御見積金額 **¥1,896,700 (税込 ¥2,086,370)**

()内の価格は税込価格<税率10%>を表示しています。

《参考》別途 商品組付費 **¥202,000 (税込 ¥222,200)**

- ※ 商品御見積金額には商品組付費は含まれておりません。
- ※ 商品組付費には配送・搬入・商品組付等の費用を含んでいます。
- ※ 商品組付費は現場の状況により変動する事があります。
又、給水・給湯・ガス・ダクト・電気等の接続工事は含まれておりません。

◆ 御見積仕様

《キッチン》

キッチン本体サイズ	I型270cm
天板高さ	88cm
扉カラー	ホワイト・引手シルバー
キャビネットカラー	ホワイト
キッチンパネル	HDタイプ:チェホストーンライト
引手タイプ	ハンドル引手タイプ
ワークトップ材質	クォーツストーン
カラー	ブランソルベ
水栓	ハンドシャワー水栓
食器洗い乾燥機	シンク下設置間口45cmタイプ
加熱機器	IHヒーター(グリルレス)
レンジ機器	なし
ガス種	未定

◆ 御確認事項

担当営業	担当アドバイザー	プラン作成者
手配用	2024改装	奥

◆ 備考

間仕切り類118000円、ダウンライト無し(底板ホーローあり)で165,8000円



No.*

御名前 改装後-神戸SR SK12

様

現場番号	C5545425	プラン番号	5501A-2408-0209T	作成日	2024/9/13
------	----------	-------	------------------	-----	-----------

御見積明細 キッチン

NO	商品名	仕様	品番	数量	単価	金額
1	高級人造石ワークトップ	家事らくシンク(ホワイト)	IHI7270 TAR7	1	352,000	352,000
2	シンクキャビネット	足元スライド・シンク下食洗、フロントポケット、うちにもホーロートレイ	F-RRVR105PR5(LSWHPW)	1	246,500	246,500
3	食器洗い乾燥機	引出し式(シルバー色)	TKW-405AM-SV	1	111,000	111,000
	食器洗い乾燥機用前面パネル	扉同色	P-DWM45LS (SW N)	1	14,500	14,500
4	調理台キャビネット	足元スライド(3段引出、インナーケース、インナースライド)	F-TGVM090TL5(LSWHPW)	1	164,000	164,000
5	コンロ用キャビネット	グリルレスコンロ用、ミキリ対応	F-KGVR075I-5(LSWHPW-1)	1	151,000	151,000
6	水栓	エコタイプハンドシャワー水栓	KM5021TTKE	1	36,500	36,500
7	電気加熱機器	IHヒーター(グリルレス)	CS-T322BFRT	1	259,000	259,000
	【ベースキャビネット小計】			8		1,334,500
8	ウォールキャビネット	レンジフード横タイプ、耐震ラッチ付	W-M A060ZRP(LSWHNW)	1	34,500	34,500
9	ウォールキャビネット	ダウンライト、耐震ラッチ付	W-MD A120 -P(LSWHNW)	1	79,500	79,500
	ダウンライト	ホワイト、昼白色	ダウンライト(877NWH)2トウ-5000K	1	36,000	36,000
10	レンジフード(本体)	シロッコファン、ホワイト、加熱機器連動	VRAC-E901ADR(SW)	1	174,000	174,000
	レンジフード用前面パネル	扉同色	VZP-90-655HN(SW)	1	8,000	8,000
11	リモコン		RHリモコン-3	1	2,000	2,000
12	エンドパネル	奥行65cmキャビネット・トール下台用	EP-XN-88 (LSWHN)	1	11,500	11,500
13	エンドパネル	ウォールミドル、電動昇降、VUSVDS用	EP-WM (LSWHN)	1	9,500	9,500
14	台輪スペーサー		P-DS105 -3	1		
15	台輪スペーサー		P-DS090 -3	1		
16	台輪スペーサー		P-DS073 -3	1		
17	間仕切り名人(デラックスタイプ)	ABタイプ、間口27cm用	MGマジキリアB270-520	1	10,000	10,000
18	間仕切り名人(デラックスタイプ)	APタイプ	MGマジキリアP030-320	3	2,500	7,500
19	間仕切り名人(デラックスタイプ)	APタイプ	MGマジキリアP030-520	2	2,500	5,000
20	間仕切り名人(デラックスタイプ)	ASタイプ	MGマジキリアS240-320	1	5,000	5,000
21	間仕切り名人(デラックスタイプ)	ASタイプ	MGマジキリアS240-420	4	5,000	20,000
22	間仕切り名人(デラックスタイプ)	ASタイプ	MGマジキリアS240-520	3	5,000	15,000
23	間仕切り名人(デラックスタイプ)	APタイプ、内引出用	MGマジキリアP030-410U	2	2,500	5,000
24	かくせるホーローボックス	間口90cm用	トビウラHS- 90N	1	7,000	7,000
25	かくせるホーローボックス	間口73cm用	トビウラHS- 73N	1	7,000	7,000
26	調理プレート	家事らくシンク用	チョウリプレートVAE	1	6,000	6,000
27	まな板	家事らくシンク用	マナイタVAE	1	8,500	8,500

御名前 改装後-神戸SR SK12

様

現場番号	C5545425	プラン番号	5501A-2408-0209T	作成日	2024/9/13
------	----------	-------	------------------	-----	-----------

御見積明細 キッチン

NO	商品名	仕様	品番	数量	単価	金額
28	まな板立て	家事らくシンク用	マナイタテVAE	1	2,500	2,500
29	水切り	家事らくシンク用	ミスクリVAE	1	9,000	9,000
30	水切りネット	家事らくシンク用	ミスクリネットVAE	1	4,500	4,500
31	水切りプレート	家事らくシンク用	ミスクリプレートVAE	1	6,000	6,000
32	前台輪カバー		P-DC105 -8(W)	1	4,000	4,000
33	前台輪カバー		P-DC090 -8(W)	1	4,000	4,000
34	前台輪カバー		P-DC073 -8(W)	1	3,500	3,500
35	施工部材		シリコン(クリア2)	1	1,000	1,000
36	施工部材		シリコン(ホワイト2)	2	1,000	2,000
キッチン合計				49		¥1,822,000

御見積明細 キッチンパネル

NO	商品名	仕様	品番	数量	単価	金額
1	ホーローキッチンパネルHDタイプ	フロントパネル150、チェッポストーンライト	PZFN-150 (QPG)	1	18,300	18,300
2	ホーローキッチンパネルHDタイプ	フロントパネル135、チェッポストーンライト	PZFN-135 (QPG)	1	17,500	17,500
3	ホーローキッチンパネルHDタイプ	サイドパネル、チェッポストーンライト	PZS-90 (QPG)	1	30,400	30,400
4	KP用エッジセット	樹脂製、グレー	KPエッジセットJ (PG)-2	1	2,800	2,800
5	パネル施工キット	シリコン色(グレー)	パネルセコウキットS(G)-1	1	5,700	5,700
キッチンパネル合計				5		¥74,700

商品総合計	54	¥1,896,700
-------	----	------------

※ 御見積明細の価格には消費税は含まれておりません。別途消費税が必要となります。

《参考》別途 商品組付費





キッチン商品組付費 ¥167,000 (税込 ¥183,700)


キッチンパネル商品組付費 ¥35,000 (税込 ¥38,500)

※ 商品組付費は現場の状況により変動する事があります。又、給水・給湯・ガス・ダクト・電気等の接続工事は含まれておりません。

()内の価格は税込価格<税率10%>を表示しています。

- 必ずご確認ください。
 - ・天井高さ、吊戸棚・レンジフード取付高さをご確認ください。
 - ・《 》内寸法は参考寸法です。
 - ・ハイグレード人大・クォーツ天板の場合、実際の天板高さは+2mmになります。
- 表示記号について
 - ・KP：キッチンパネル

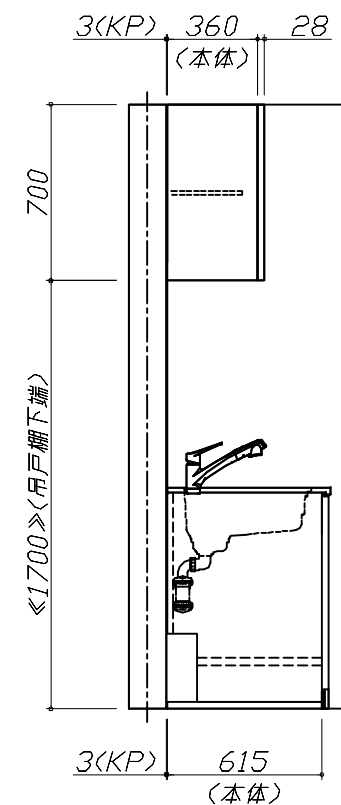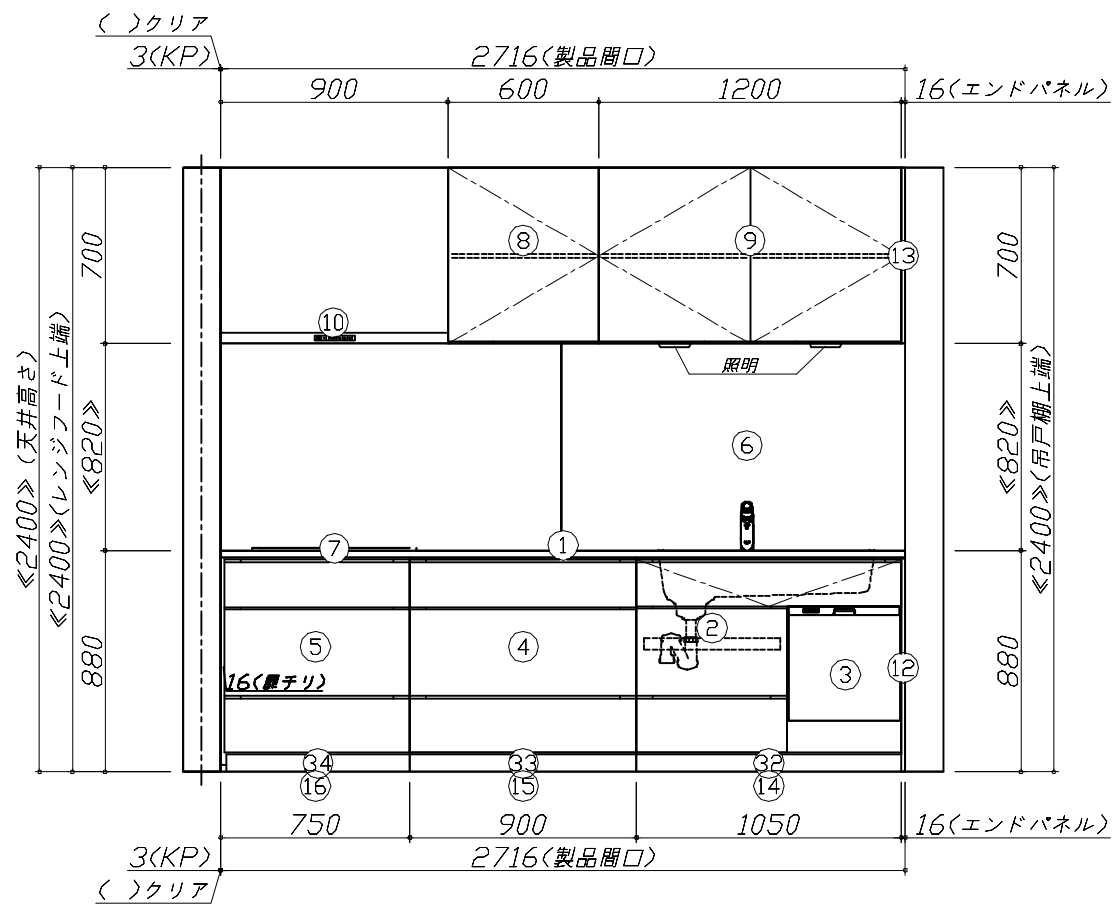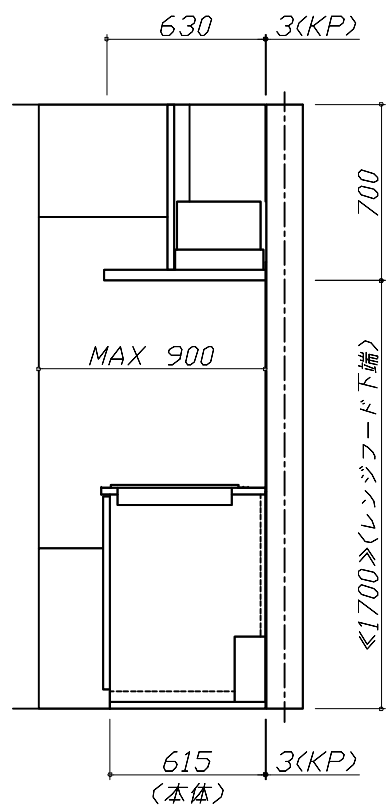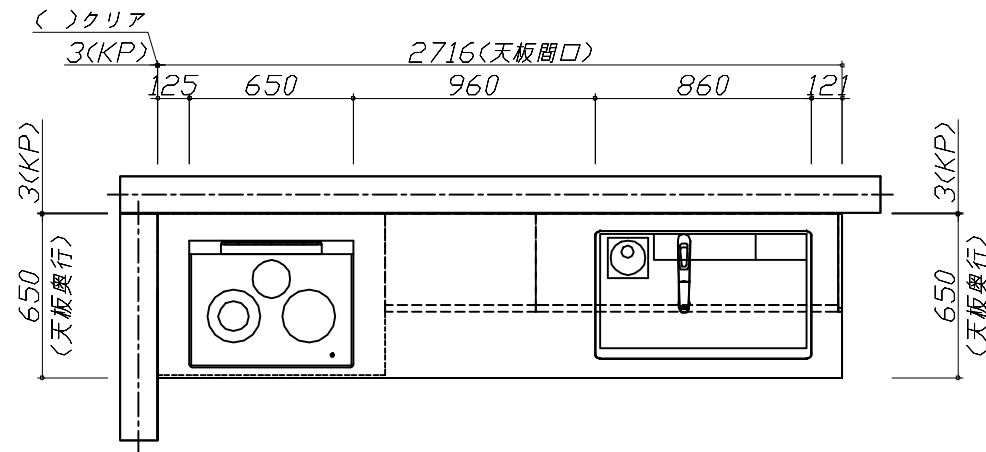

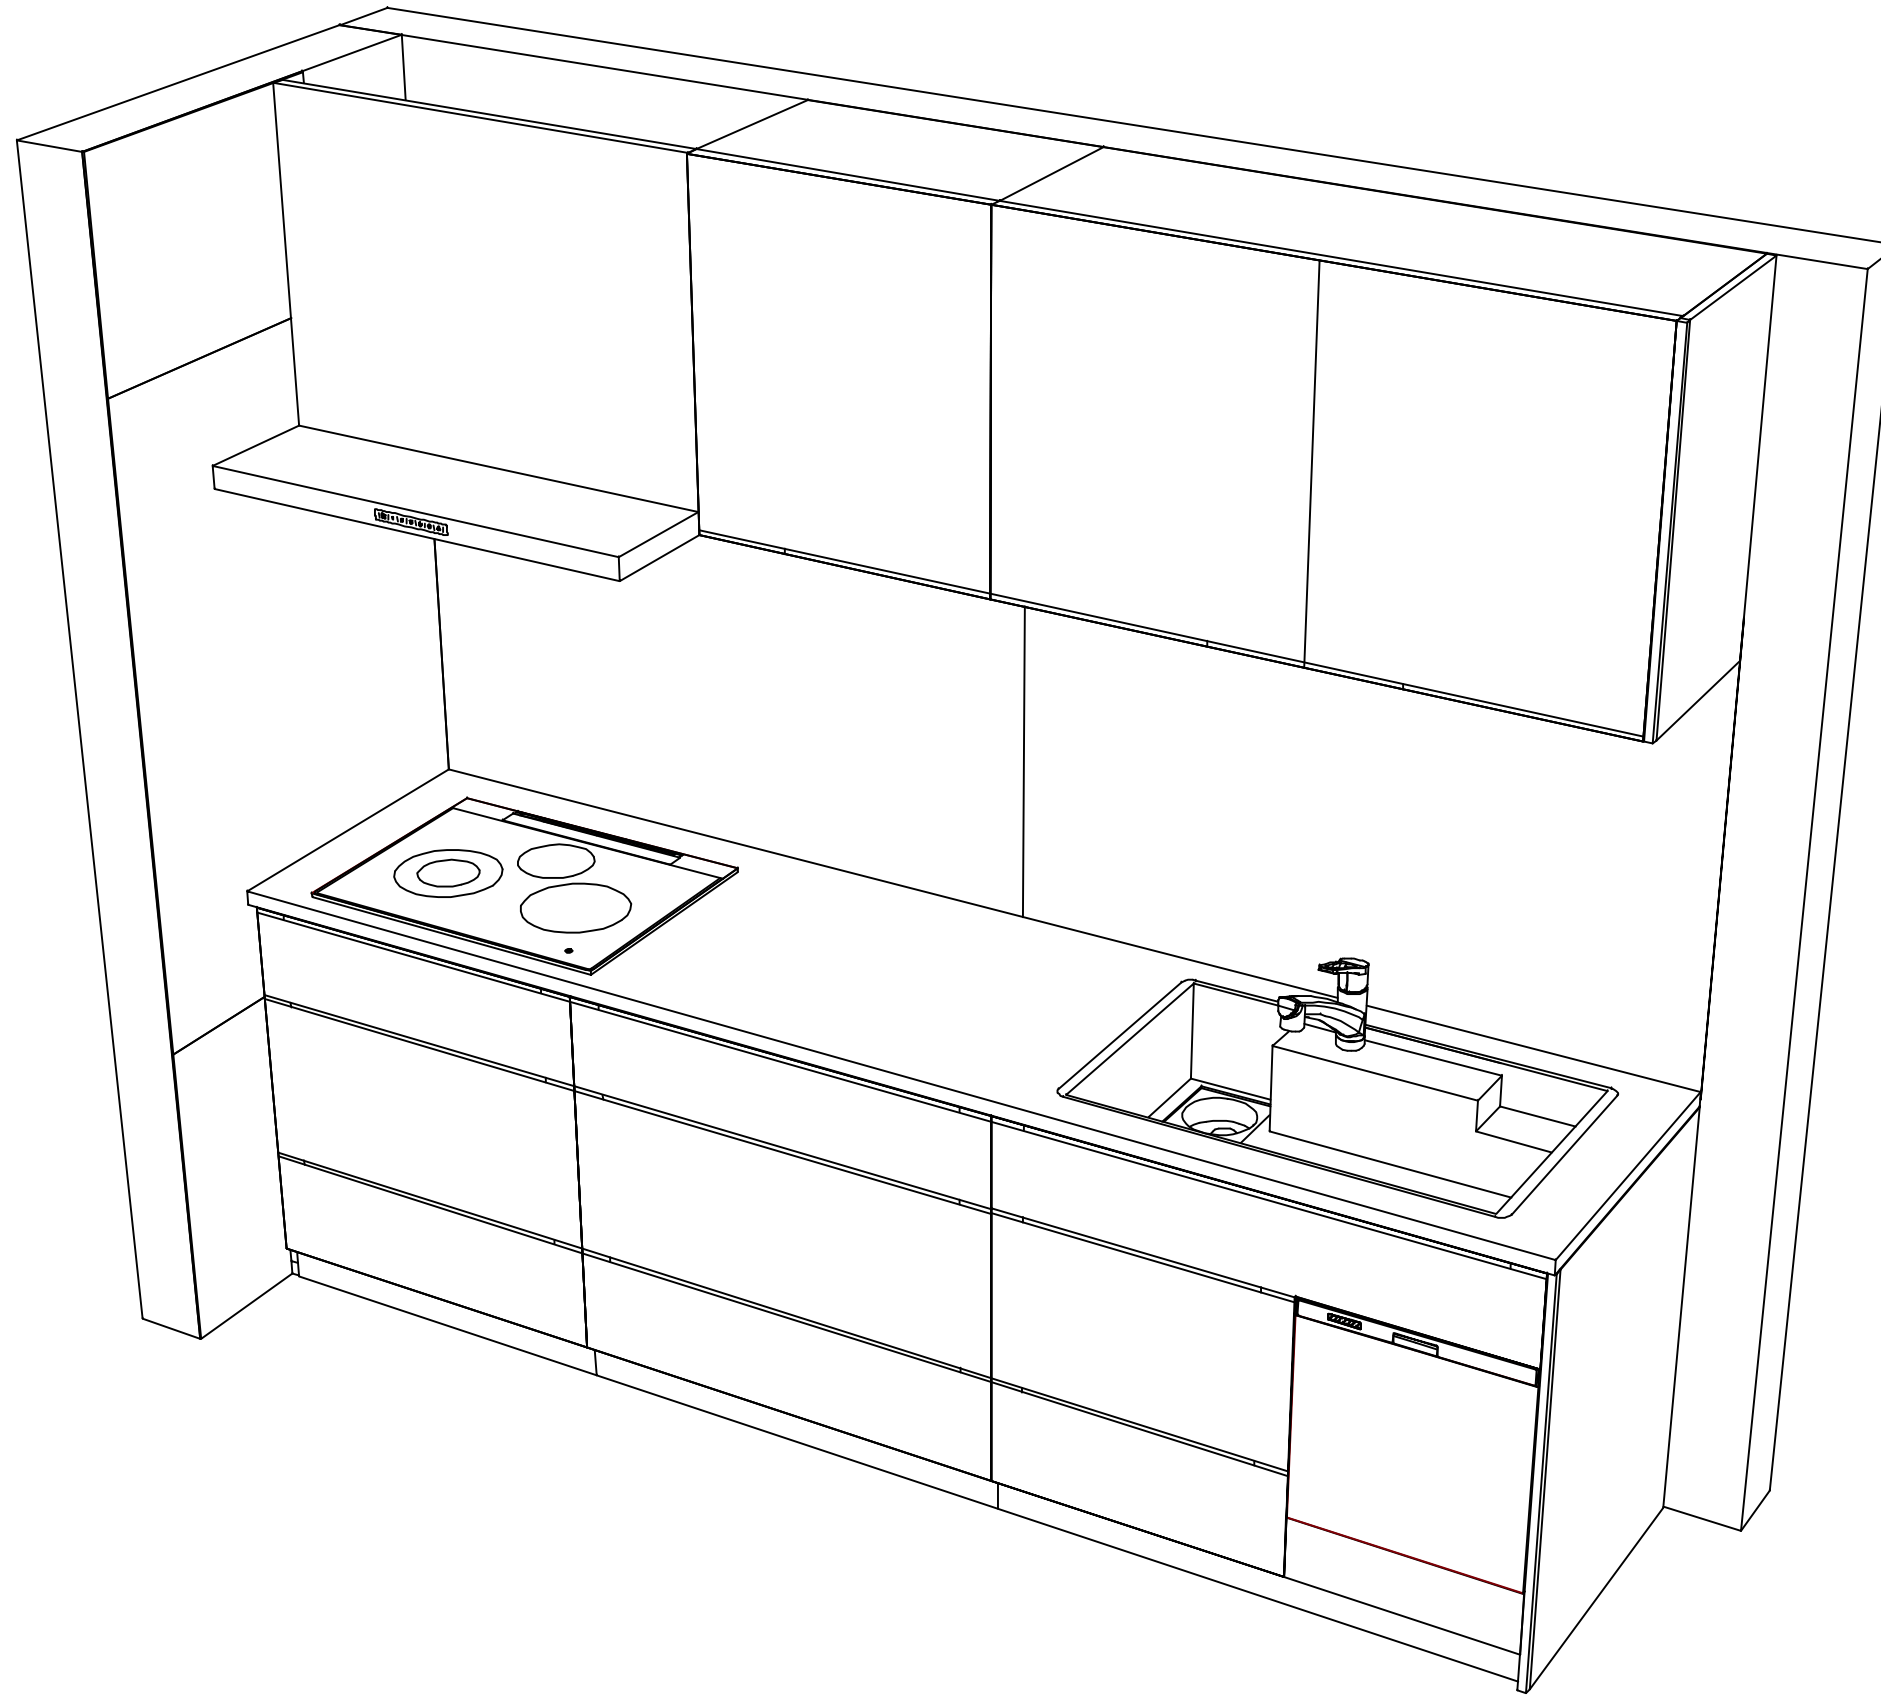

Takara standard
タカラスタンダード株式会社

現場名称： 改装後-神戸SR SK12様邸
現場番号： C5545425
神戸支店 販売課

ホーローシステムキッチン LEMURE レミュー
プラン番号： 5501A-2408-0209T
担当営業： 手配用

姿図 2
縮尺： 1 / 30
作成日： 2024年9月13日
担当アドバイザー： 2024改装

縮尺：A3サイズ等倍