

ホーローシステムキッチン 御見積書

御名前 改装後-神戸SR SK7 様

業者 様

商品名 Edel エーデル

作成日 2024年10月4日
プラン番号 5501A-2408-0214T
現場番号 C5545424

タカラスタANDARD株式会社
◆神戸支店 販売課
兵庫県神戸市須磨区弥栄台3丁目15番5号
TEL 078-795-4770 / FAX 078-795-4771

◆神戸ショールーム
TEL 078-795-4780 / FAX 078-795-4781

商品
御見積金額 **¥729,500** (税込 ¥802,450)

()内の価格は税込価格<税率10%>を表示しています。

《参考》別途 商品組付費 **¥138,000** (税込 ¥151,800)

- ※ 商品御見積金額には商品組付費は含まれておりません。
- ※ 商品組付費には配送・搬入・商品組付等の費用を含んでいます。
- ※ 商品組付費は現場の状況により変動する事があります。
又、給水・給湯・ガス・ダクト・電気等の接続工事は含まれておりません。

◆ 御見積仕様 ★ 御見積のカラー表示は参考です。最終発注時には必ず御確認下さい。

《キッチン》

奥行	奥行65cm
キッチン本体サイズ	I型255cm
天板高さ	85cm
扉カラー	ダークブルー
キッチンパネル	Pタイプ:ストーンホワイト
ワークトップ材質	ステンレス
カラー	オーバルエンボス加工
水栓	シングルレバー水栓
食器洗い乾燥機	シンク下設置間口45cmタイプ
加熱機器	60cmホーロートップガスコンロ
レンジ機器	なし
ガス種	未定
周波数	60Hz

担当営業	担当アドバイザー	プラン作成者
手配用	2024改装	奥

◆ 備考

◆ 御確認事項

No.*

御名前 改装後-神戸SR SK7

様

現場番号

C5545424

プラン番号

5501A-2408-0214T

作成日

2024/10/4

御見積明細 キッチン

★ 御見積のカラー表示は参考です。最終発注時には必ず御確認下さい。

NO	商品名	仕様	品番	数量	単価	金額
1	ステンレスワークトップ	Zシンク(小物置き)	TIK255 TDLD	1	59,000	59,000
	排水トラップセット		STラップ HSK2-J	1	2,200	2,200
2	シンクキャビネット	スライド・シンク下食洗(ソフトクロス)	F-RRXM105 L5(ESN C	1	65,800	65,800
3	食器洗い乾燥機	引出し式(ブラック色)	EW-45R2BT	1	111,000	111,000
4	食器洗い乾燥機用前面パネル	扉同色	P-DWP45P (SN)	1	4,500	4,500
5	調理台キャビネット	足元スライド(3段引出し)(ソフトクロス)	F-TFVZ075 -5(ESN C	1	73,500	73,500
6	コンロ用キャビネット	足元スライド(ソフトクロス)	F-KTVZ075 R5(ESN C	1	70,500	70,500
7	水栓	エコタイプシングルレバー水栓	KM5011TTKE	1	17,500	17,500
8	ガス加熱機器(ホーロートップ)	片面焼き、ブラック	TN36-60	1	49,500	49,500
【ベースキャビネット小計】				9		453,500
9	ウォールキャビネット	レンジフード横タイプ	W-M A165FR (ESN C-D	1	48,500	48,500
10	照明ユニット	10W(LED仕様)	SMY-57 LED	1	13,000	13,000
11	レンジフード	シロッコファン(ブラック色)	VUA-901AD (K)	1	42,500	42,500
	前幕板	高さ70cmタイプ、ブラック色	マエマク90VUA-640(K)	1	6,000	6,000
12	シロッコファン用排気金具	上方排気接続用	マルダクトカナク(U)	1	3,000	3,000
13	見切り対応フィラー	ウォールキャビネット用	ミキリW10(W)	1	1,000	1,000
14	見切り対応フィラー	レンジフード用、ブラック	ミキリW10F(K)	1	1,500	1,500
15	見切り対応フィラー	下台・周辺収納ユニット用	ミキリシタ10H(W)	2	700	1,400
	見切り対応フィラー	ステンレス天板用	ミキリトップ10S	2	800	1,600
16	米びつ	容量11kg用	コメびつ-H	1	3,000	3,000
17	まな板	Zシンク用	マナイタ Z(O)	1	4,500	4,500
18	まな板立て	Z・ZS・ZMシンク用	マナイタタテZ(B)	1	2,000	2,000
19	どこでもラック(スクエアタイプ)	小物置きL+フック、ホワイト	MGSK コモノフックL (W	1	3,900	3,900
20	どこでもラック	レシピ立て	MGSK レシピタテ (W	1	2,500	2,500
21	どこでもラック	鍋ふたホルダー	MGSK ナベフタホルダ (W	1	3,900	3,900
22	間仕切り名人	Hタイプ、間口45・60cm用	MGマジキリJ HL 1	3	3,400	10,200
23	間仕切り名人	Tタイプ、間口45・60cm用	MGマジキリP TL 1	4	3,900	15,600
24	間仕切り名人	食器用間仕切りポール	MGマジキリポールJ4	1	2,700	2,700
25	スライドサブケース	調理キャビネット用	スライドサブケース	1	2,000	2,000
26	水止フタ		シンクミストメフタ	1	800	800
27	水切りネット	Zシンク用	ミスキリネット Z(A)	1	4,000	4,000

御名前 改装後-神戸SR SK7 様

現場番号	C5545424	プラン番号	5501A-2408-0214T	作成日	2024/10/4
------	----------	-------	------------------	-----	-----------

御見積明細 キッチン

★ 御見積のカラー表示は参考です。最終発注時には必ず御確認下さい。

NO	商品名	仕様	品番	数量	単価	金額
28	水切り	Zシンク用	ミスクリズ-A	1	4,500	4,500
29	水切りプレート	Zシンク用	ミスクリプレートZT	1	4,500	4,500
30	施工部材		シリコン(クリア2)	2	1,000	2,000
キッチン合計				41		¥638,100

御見積明細 キッチンパネル

NO	商品名	仕様	品番	数量	単価	金額
1	ホーローキッチンパネルPタイプ	フロントパネル135、ストーンホワイト	PZFN-135 (DWH)	2	14,100	28,200
2	ホーローキッチンパネルPタイプ	サイドパネル、ストーンホワイト	PZS-90N (DWH)	2	24,500	49,000
3	KP用エッジセット	樹脂製、ホワイト	KPエッジセットJ (MW)-2	1	2,800	2,800
4	パネル施工キット	シリコン色(ホワイト)	パネルセコウキットS(W)-1	2	5,700	11,400
キッチンパネル合計				7		¥91,400

商品総合計	48	¥729,500
-------	----	----------

※ 御見積明細の価格には消費税は含まれておりません。別途消費税が必要となります。

《参考》別途 商品組付費





キッチン商品組付費 ¥103,000 (税込 ¥113,300)

キッチンパネル商品組付費 ¥35,000 (税込 ¥38,500)

※ 商品組付費は現場の状況により変動する事があります。又、給水・給湯・ガス・ダクト・電気等の接続工事は含まれておりません。

()内の価格は税込価格<税率10%>を表示しています。

- 必ずご確認ください。
- ・天井高さ、吊戸棚・レンジフード取付高さをご確認ください。
 - ・《 》内寸法は参考寸法です。
- 表示記号について
- ・KP：キッチンパネル

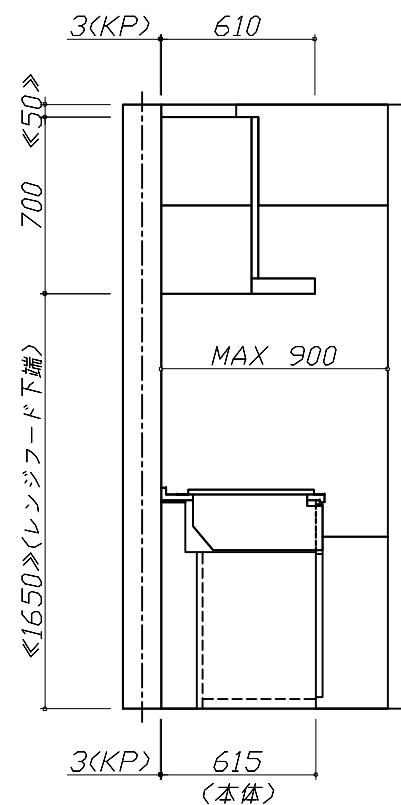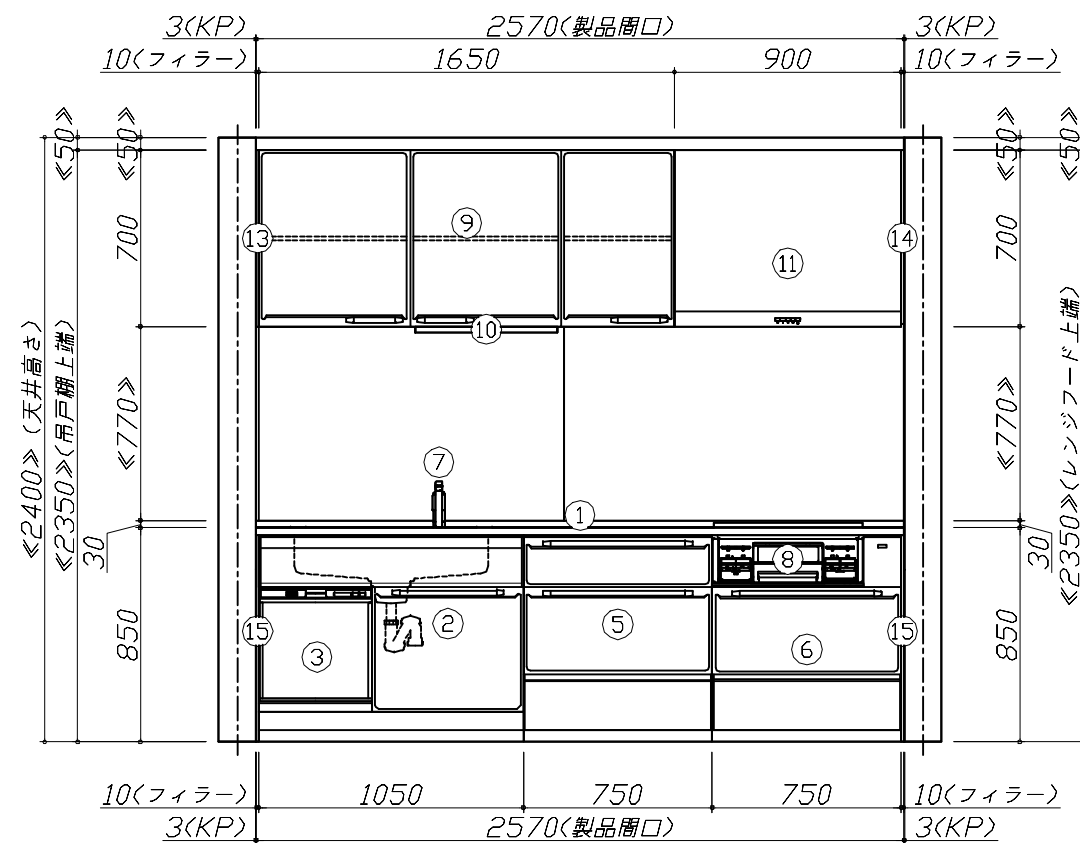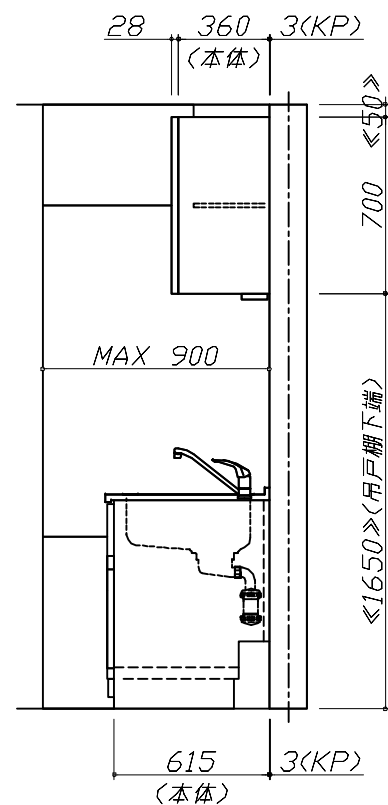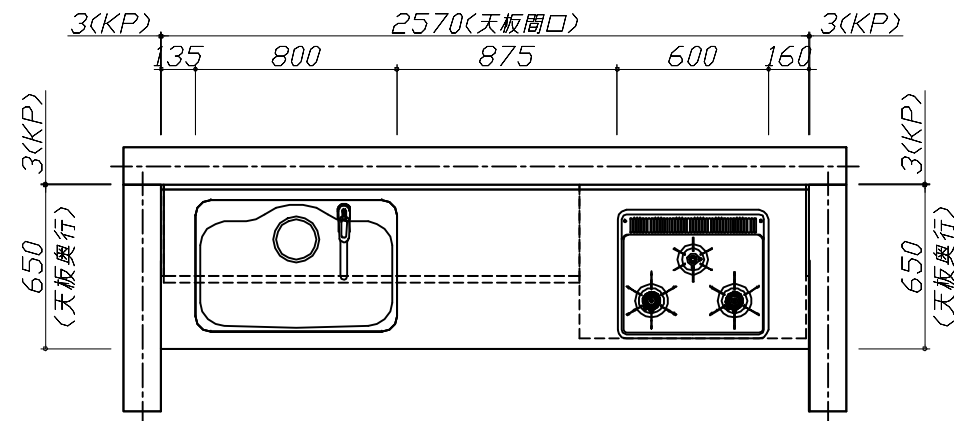


Takara standard
タカラスタンダード株式会社

現場名称： 改装後-神戸SR SK7様邸
現場番号： C5545424
神戸支店 販売課

ホーローシステムキッチン E d e l エーデル
プラン番号： 5501A-2408-0214T
担当営業： 手配用

姿図 1 縮 尺： 1 / 30
作成日： 2024年10月4日
担当アドバイザー： 2024改装

縮尺：A3サイズ等倍

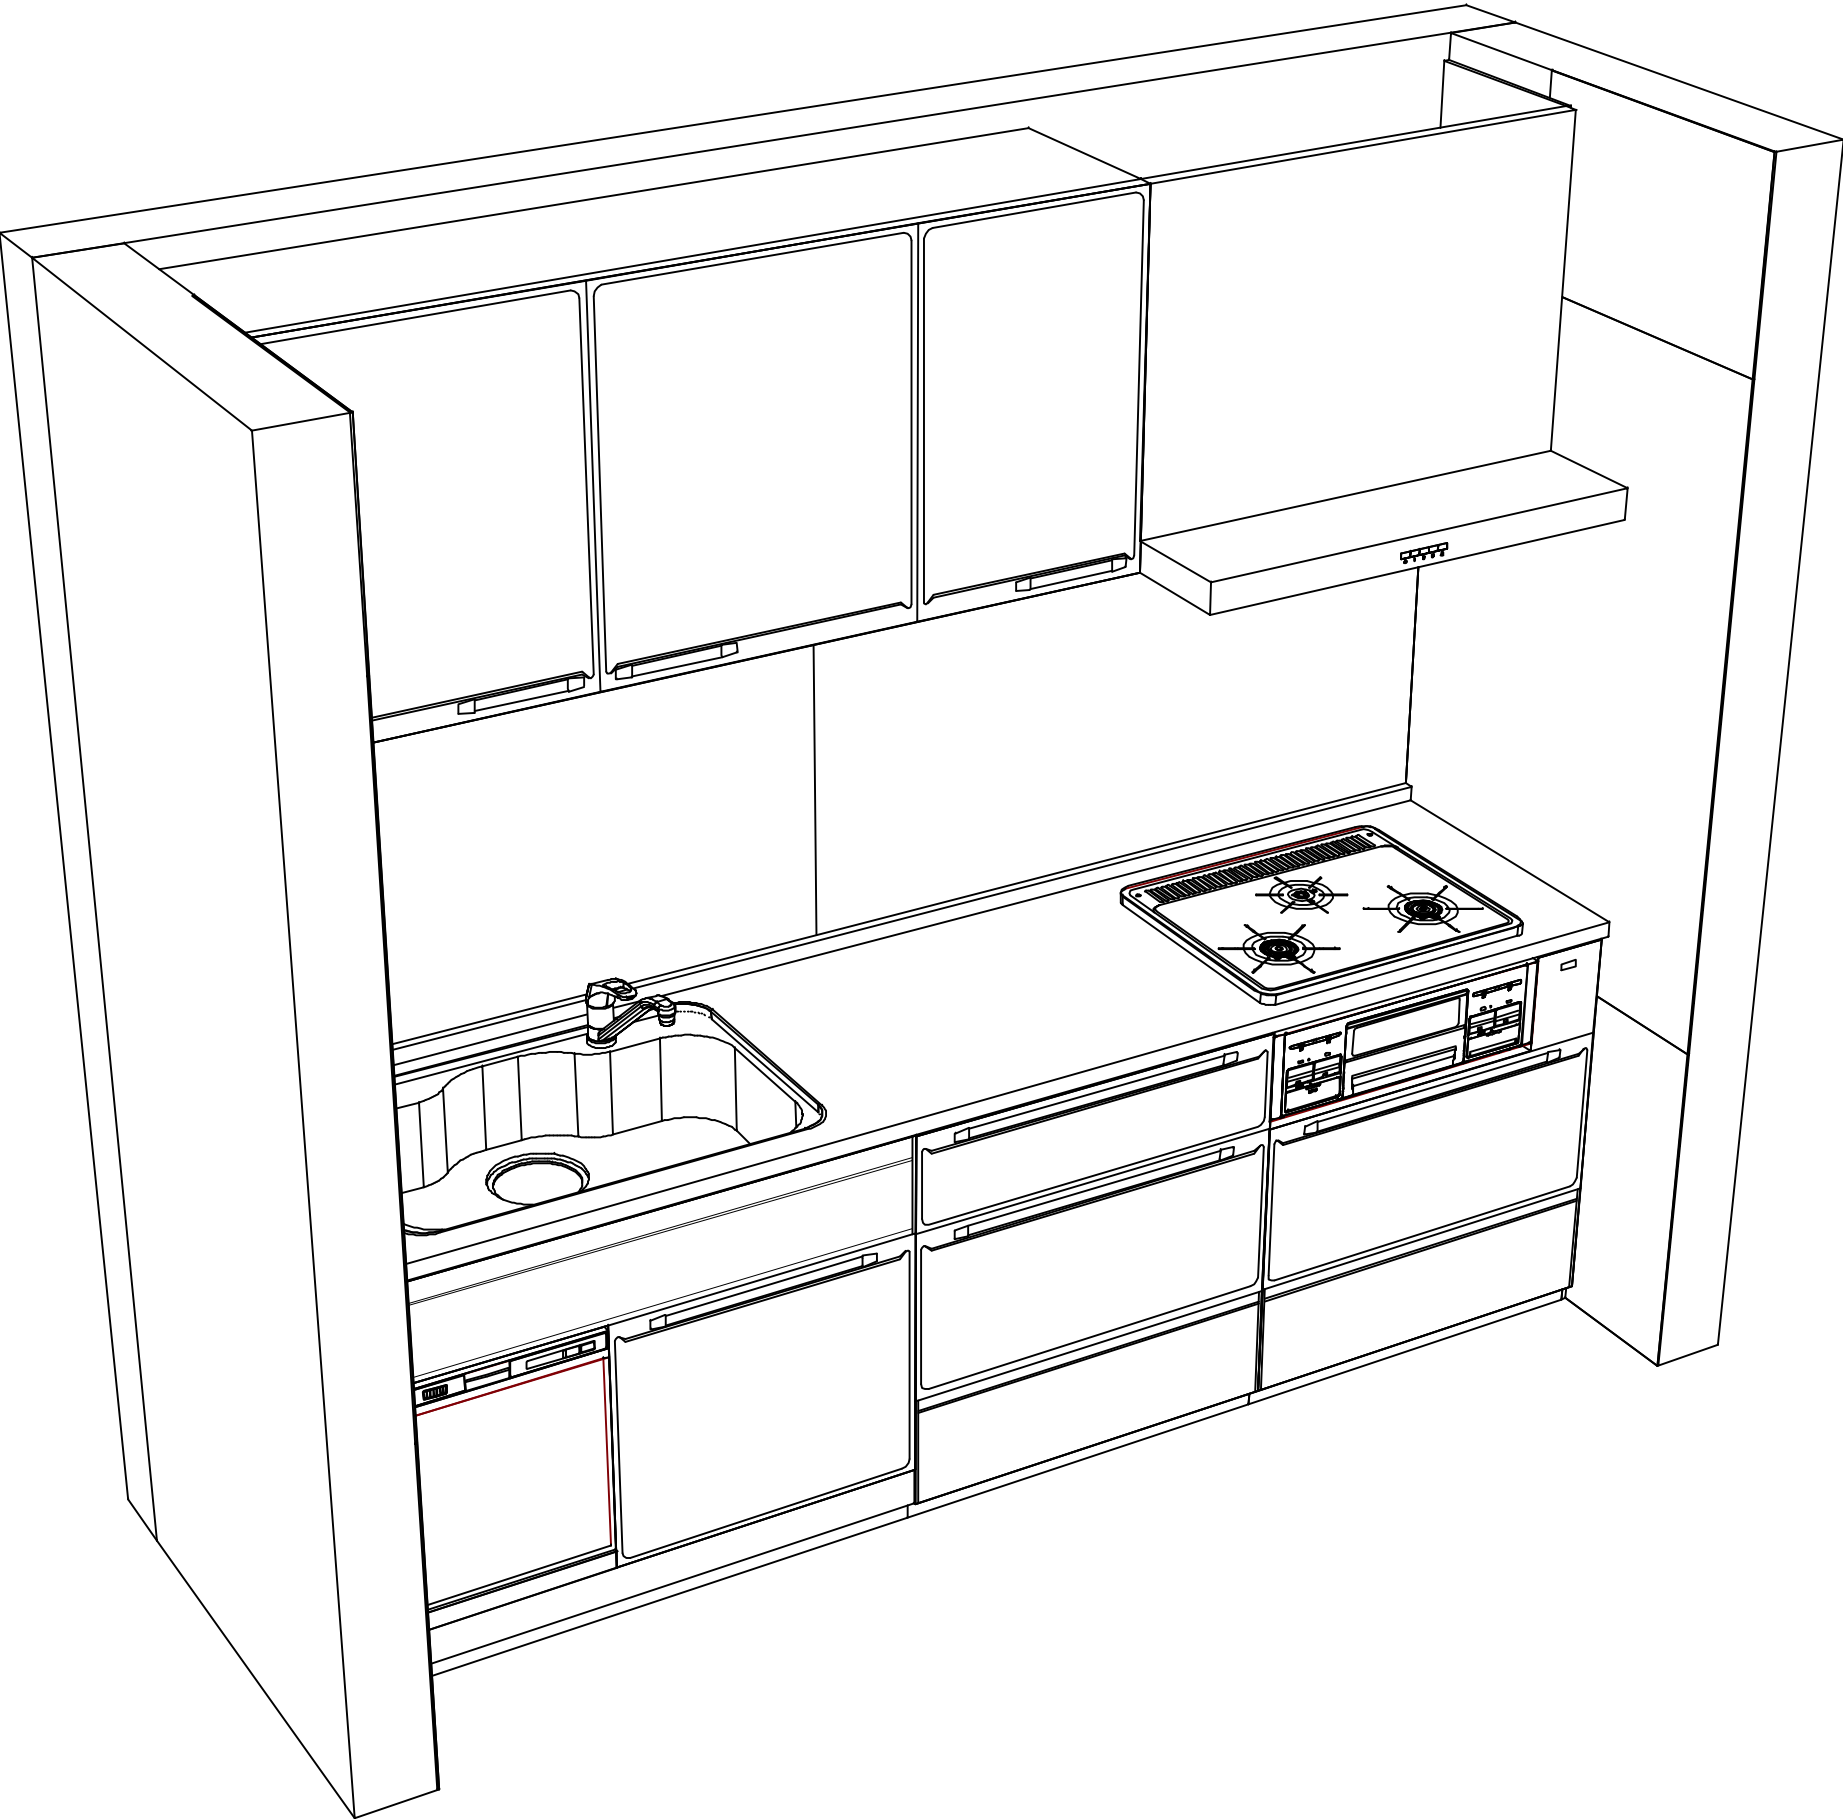

Takara standard
タカラスタンダード株式会社

現場名称： 改装後-神戸SR SK7様邸
現場番号： C5545424
神戸支店 販売課

ホーローシステムキッチン Edel エーデル
プラン番号： 5501A-2408-0214T
担当営業：手配用

姿図 2 縮尺： 1 / 30
作成日： 2024年10月4日
担当アドバイザー： 2024改装

縮尺：A3サイズ等倍