

ホーローシステムキッチン 御見積書

御名前	神戸-神戸SR SK-11	様
業者		様
商品名	LEMURE レミュー	

作成日 2025年7月11日
プラン番号 5501A-2507-0138T
現場番号 C5545415

タカラスタANDARD株式会社
◆神戸支店 販売課
兵庫県神戸市須磨区弥栄台3丁目15番5号
TEL 078-795-4770 / FAX 078-795-4771

◆神戸ショールーム
TEL 078-795-4780 / FAX 078-795-4781

商品
御見積金額 **¥1,479,300** (税込 ¥1,627,230)

()内の価格は税込価格<税率10%>を表示しています。

《参考》別途 商品組付費 **¥174,500 (税込 ¥191,950)**
《参考》別途 現場配送費 **¥0 (税込 ¥0)**

※ 商品御見積金額には商品組付費は含まれておりません。
※ 商品組付費には搬入・商品組付等の費用を含んでいます。
※ 商品組付費は現場の状況により変動する事があります。
又、給水・給湯・ガス・ダクト・電気等の接続工事は含まれておりません。

◆ 御見積仕様

《キッチン》

キッチン本体サイズ	I型255cm
天板高さ	85cm
扉カラー	シルキーウッドベージュ・引手シルバー
キャビネットカラー	ホワイト
キッチンパネル	Pタイプ:パールホワイト
引手タイプ	レール引手タイプ
ワークトップ材質	アクリル人造大理石
カラー	グランドアイボリー
水栓	ハンドシャワー水栓
食器洗い乾燥機	シンク下設置間口45cmタイプ
加熱機器	IHヒーター
レンジ機器	なし
ガス種	未定

◆ 御確認事項

☆御見積りの商品は受注生産品の為、納期は約3週間程度いただきます。
☆現場の状況により商品組付費、お見積書内容(品番・数量)が変わる場合がございます。
☆商品の仕様・価格等につきましては、予告なく変更する事があります。
☆組立工事費には給水・給湯・ガス・ダクト・電気等の接続工事は含まれておりません。
☆現場により別途必要部材が発生する場合がございます。

担当営業	担当アドバイザー	プラン作成者
展示TOP	2025.8	奥

◆ 備考

御名前 神戸-神戸SR SK-11

様

現場番号	C5545415	プラン番号	5501A-2507-0138T	作成日	2025/7/11
------	----------	-------	------------------	-----	-----------

御見積明細 キッチン

NO	商品名	仕様	品番	数量	単価	金額
1	人造大理石ワークトップ	家事らくシンク(ホワイト)	VAIT255 TALW	1	216,000	216,000
2	シンクキャビネット	足元スライド・シンク下食洗、フロントポケット、うちにもホーロートレイ	F-RRVR105PL5(LCVHNW	1	266,500	266,500
3	食器洗い乾燥機	引出し式(シルバー色)	EW-45R3SMT	1	111,000	111,000
	食器洗い乾燥機用前面パネル	扉同色	P-DWM45LS (CV N	1	17,500	17,500
4	調理台キャビネット	足元スライド(3段引出、インナーケース、インナースライド)	F-TGVM075TL5(LCVHNW	1	164,000	164,000
5	コンロ用キャビネット	足元スライド、ミキリ対応	F-KTVM075IR5(LCVHNW-1	1	139,000	139,000
6	水栓	エコタイプハンドシャワー水栓	KM5021TTKE	1	36,500	36,500
7	電気加熱機器	IHヒーター両面焼き(シルバー色)	GS-G321VSRT	1	220,000	220,000
【ベースキャビネット小計】				8		1,170,500
8	レンジフード(本体)	シロッコファン、シルバー	VRAT-752ADL(V)	1	71,000	71,000
	レンジフード用前面パネル	扉同色	VZP-75-655HN(CV)	1	10,000	10,000
9	エンドパネル	扉同色	VEP-655HN(CV)	1	10,500	10,500
10	エンドパネル	奥行65cmキャビネット・トール下台用	EP-XN-85 (LCVHN	1	14,500	14,500
11	間仕切り名人(デラックスタイプ)	ABタイプ、間口36cm用	MGマジキリAB360-520	1	13,000	13,000
12	間仕切り名人(デラックスタイプ)	APタイプ	MGマジキリAP030-320	1	2,500	2,500
13	間仕切り名人(デラックスタイプ)	ASタイプ	MGマジキリAS240-320	1	5,000	5,000
14	間仕切り名人(デラックスタイプ)	ASタイプ	MGマジキリAS240-420	5	5,000	25,000
15	間仕切り名人(デラックスタイプ)	ASタイプ	MGマジキリAS240-520	3	5,000	15,000
16	間仕切り名人(デラックスタイプ)	APタイプ、内引出用	MGマジキリAP030-410U	2	2,500	5,000
17	かくせるホーローボックス	間口75cm用	トビラウラHS- 75N	1	7,000	7,000
18	かくせるホーローボックス	間口73cm用	トビラウラHS- 73N	1	7,000	7,000
19	まな板	家事らくシンク用	マナイタVAE	1	8,500	8,500
20	水切り	家事らくシンク用	ミズキリVAE	1	9,000	9,000
21	水切りプレート	家事らくシンク用	ミズキリプレートVAE	1	6,000	6,000
22	前台輪カバー		P-DC105 -5(W)	1	4,000	4,000
23	前台輪カバー		P-DC075 -5(W)	1	3,500	3,500
24	前台輪カバー		P-DC073 -5(W)	1	3,500	3,500
25	施工部材		シリコン(ホワイト2)	1	1,000	1,000
26	施工部材		シリコン(アイボリー)	1	1,000	1,000
キッチン合計				35		¥1,392,500

御名前 神戸-神戸SR SK-11 様

現場番号	C5545415	プラン番号	5501A-2507-0138T	作成日	2025/7/11
------	----------	-------	------------------	-----	-----------

御見積明細 キッチンパネル

NO	商品名	仕様	品番	数量	単価	金額
1	ホーローキッチンパネルPタイプ	フロントパネル135、パールホワイト	PZFN-135 (PW)	3	12,800	38,400
2	ホーローキッチンパネルPタイプ	サイドパネル、パールホワイト	PZS-90 (PW)	1	22,600	22,600
3	パネル施工キット	シリコン色(ホワイト)	パネルセコウキットS(W)-1	2	5,700	11,400
4	KP用エッジセット	樹脂製、ホワイト	KPエッジセットJ (MW)-2	2	2,800	5,600
5	ホーローキッチンパネルPタイプ	フロントパネル60、パールホワイト	PZFN- 60 (PW)	1	8,800	8,800
キッチンパネル合計				9		¥86,800

商品総合計	44	¥1,479,300
-------	----	------------

※ 御見積明細の価格には消費税は含まれておりません。別途消費税が必要となります。

《参考》別途 商品組付費

キッチン商品組付費 ¥139,500 (税込 ¥153,450)

キッチンパネル商品組付費 ¥35,000 (税込 ¥38,500)

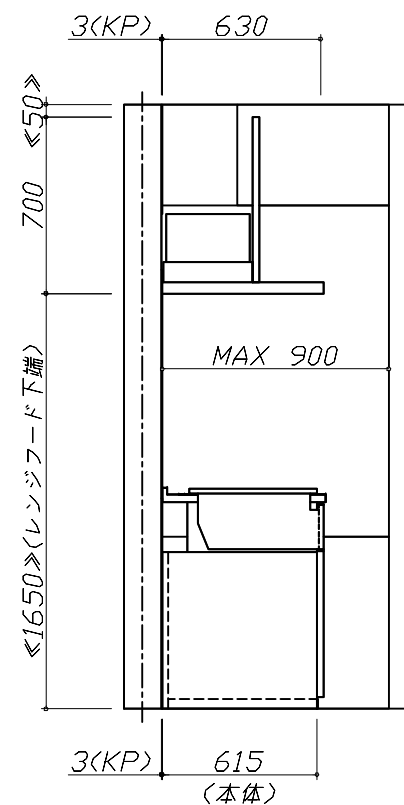
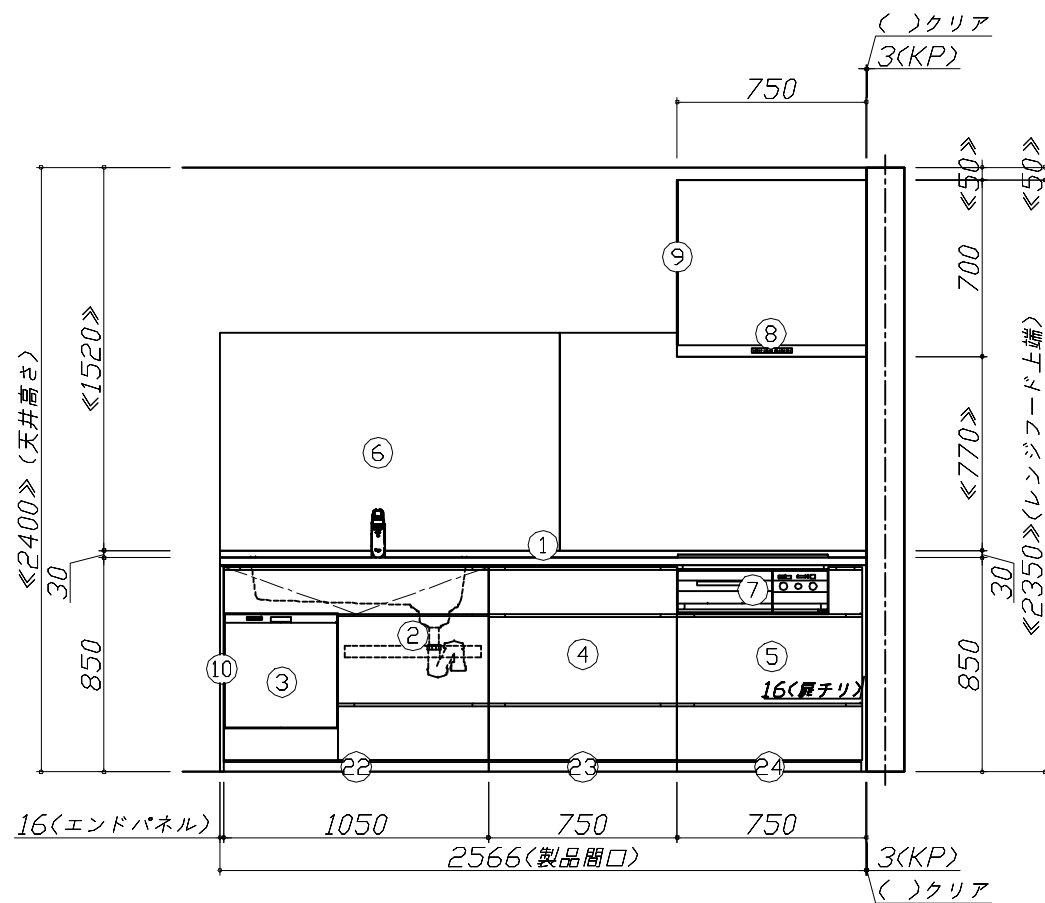
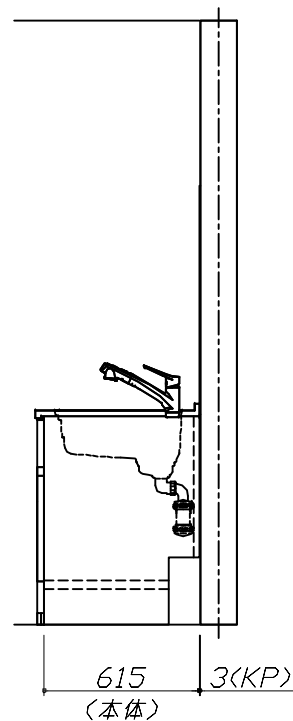
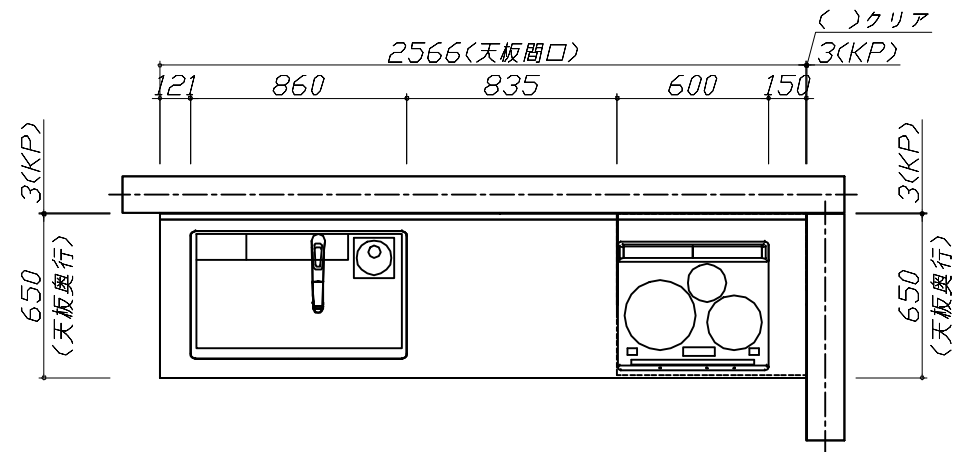
《参考》別途 現場配送費

¥0 (税込 ¥0)

※ 商品組付費は現場の状況により変動する事があります。又、給水・給湯・ガス・ダクト・電気等の接続工事は含まれておりません。

()内の価格は税込価格<税率10%>を表示しています。

■必ずご確認ください。
・天井高さ、吊戸棚・レンジフード取付高さをご確認ください。
・《 》内寸法は参考寸法です。
■表示記号について
・KP：キッチンパネル



Takara standard
タカラスタンダード株式会社

現場名称： 神戸-神戸SR SK-11様邸

現場番号： C5545415

神戸支店 販売課

ホーローシステムキッチン LEMURE レミュー

プラン番号： 5501A-2507-0138T

担当営業： 展示TOP


姿図 1

縮尺： 1 / 30

作成日： 2025年7月11日

担当アドバイザー： 2025.8

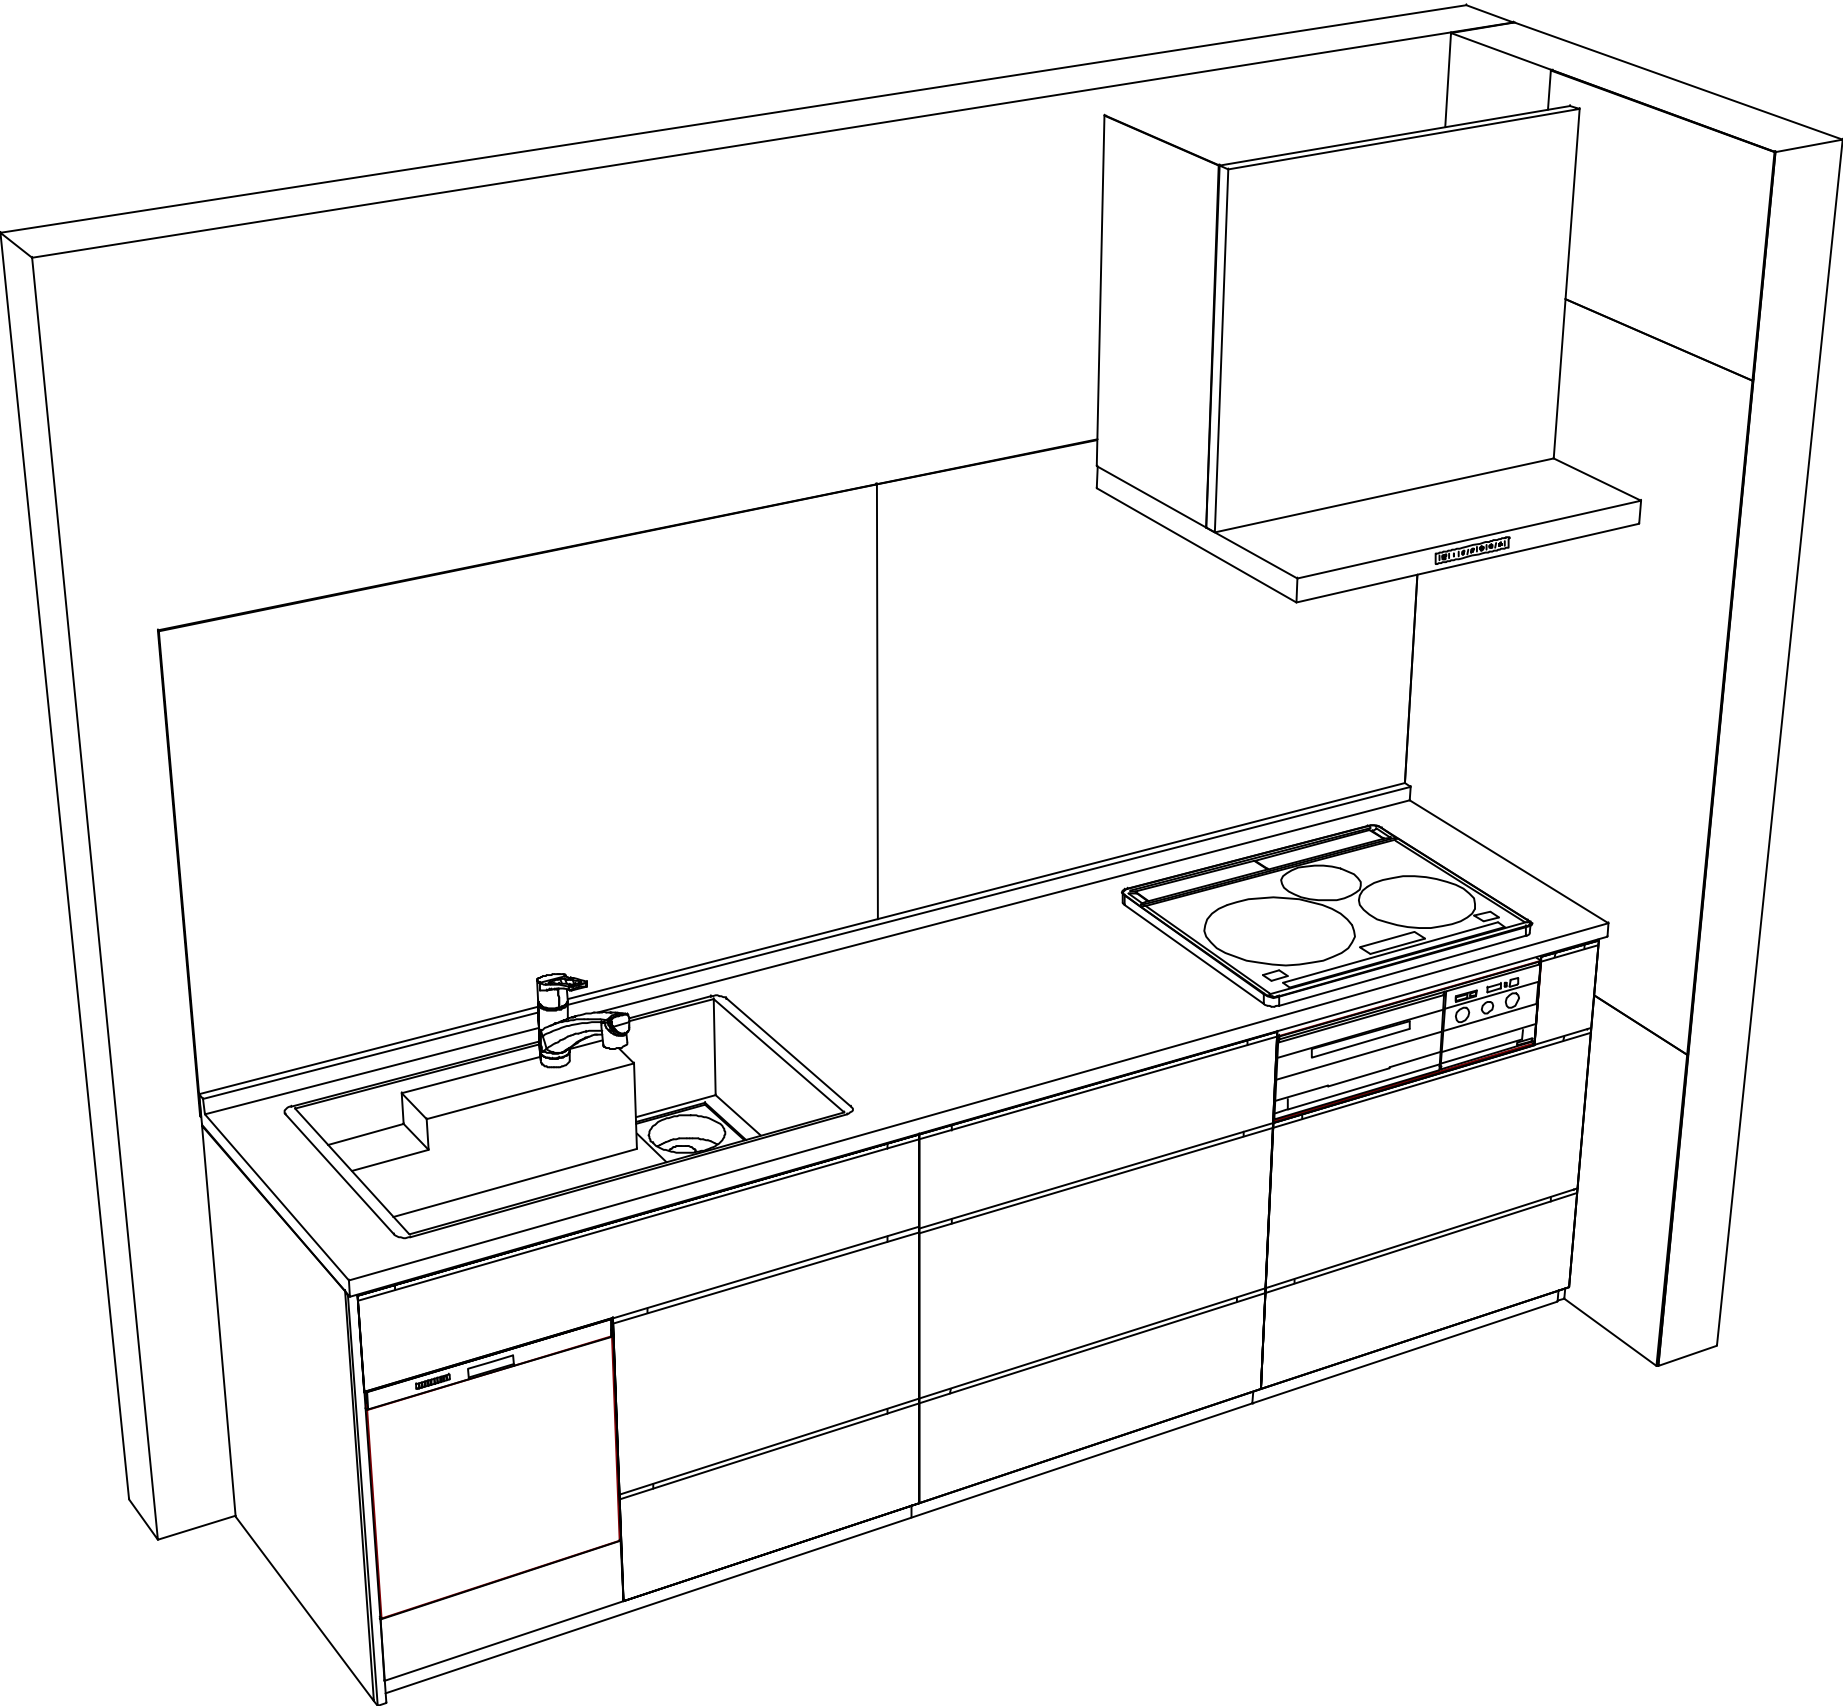縮尺：A3サイズ等倍



■商品仕様概要

商品仕様	商品シリーズ	ホーローシステムキッチン LEMURE レミュー		
	タイプ	足元スライドタイプ		
	扉カラー	シルキーウッド・ベージュ・引手シルバー		
	引手種類	レール引手タイプ		
	天板形状・周口	I型255cm		
		-		
	奥行	65cm		
	天板高さ	85cm		
	キッチンパネル	有		
	キッチンパネルカラー	Pタイプ：ベージュ初色		
	見切り・エッジ材	樹脂製		

■商品仕様書（キッチン側）

品目	仕様			備考
天板	材質	アクリル人造大理石	色 グランドアイボリー	
	シンク	アクリル人造大理石シンク（家事らく）	色 ホワイト	
	部品	-		
		ミッドリフトVAE		
		ミッドリフトVAE		
		リフトVAE		
下台	本体	ホーロー製	色 ホワイト	
				※一部木製を使用する箇所あり
				※一部木製を使用する箇所あり
	引出し	ホーロー製		
	レール・丁番	ソフトクローズレール		
設備仕様（下台）	部品(標準)	引出用サイドカバー、かくせるホーローボックス		
		そこまでホーローラック		
	部品(オプション)	ホーローインナーケース(左設置)・ホーローインナーズライド、うちにもホーロートレイ		
	水栓1	KM5021TTKE		
	水栓2	-		
	食器洗い乾燥機	EW-45R3SMT	色 シルバー	125V-15A・アース端子付コンセント
レンジフード	加熱機器(本体)	CS-G321VSRT	色 シルバー	250V-30A（単相200Vコンセント）
	加熱機器(トッププレート)	ガラスストップ	色 シルバー	
	加熱機器(レンジ)	-		
吊戸棚	本体	-		
	耐震ラッチ	-		
	部品	-		
レンジフード	品名	VRAT-752ADL(V)	色 シルバー	125V-15A（2芯コンセント）
	ファン仕様	シロッコファン（排気タイプ）		
	部品	-		
		-		
		-		
		-		
設備仕様（上台）	照明ユニット	-		
	アイラック	-		
	電動昇降吊戸棚	-		
	昇降棚	-		
エンドパネル	材質	ホーロー製	色 シルキーウッドベージュ	
		-		
		-		
		-		
天井幕板	品名	-		

■商品仕様書（周辺収納側）

品目	仕様		備考
周辺仕様	周辺扉カラー	-	
	周辺引手タイプ	-	
	キッチンパネル	-	
トールユニット	本体	-	
	底板	-	
	引出し	-	
	レール	-	
	丁番	-	
	耐震ラッチ	-	
カウンターユニット	部品	-	
	本体	-	
	底板	-	
	レール	-	
家電収納	丁番	-	
	本体	-	
	部品	-	
周辺カウンター	材質	-	
吊戸棚	本体	-	
	耐震ラッチ	-	
	部品	-	
設備仕様（上台）	アイラック	-	
エンドパネル	材質	-	
		-	
天井幕板	品名	-	

本説明書は、キッチンの本体組立・設置と関連工事（建設工事）である 大工工事、電気工事、ガス配管工事、管工事（給排水）などと区別して説明しています。

建設工事は関連する法令・規定に従って法的有資格者による工事が必要になります。

流通業者様からの発注で下請けとして本体の「取付・設置」を行う場合は、建設工事部分とキッチン本体「取付・設置」を区別して行ってください。

設置前工事、設置後工事の一部でも含む場合は、建設工事となります。



参考：キッチン・バス工業会『工事区分ガイドライン』

※【注記 1】原則、現場支給製品は支給側で取付実施とする

※【注記 2】当社製品間のみ実施する場合が多い。但し、現場により打合せにて作業範囲を決定する場合がある

※【注記 3】給排水配管の仕様や状況により、排水部品の組立作業範囲を打合せにて決定する

※【注記 4】製品の完成検査、試運転は、工事完成後に行う場合が多い。但し、原則、商品取付完了時に検査、試運転が可能な範囲のみキッチン設置者が実施する

■必ずご確認ください。

- ・天井高さ、吊戸棚・レンジフード取付高さをご確認ください。
- ・《 》内寸法は参考寸法です。

■設備図の見方、表示記号について

- ・寸法はキッチンパネル厚みとクリア寸法を含んでいません。
- ・KP：キッチンパネル

■必ずお読みください

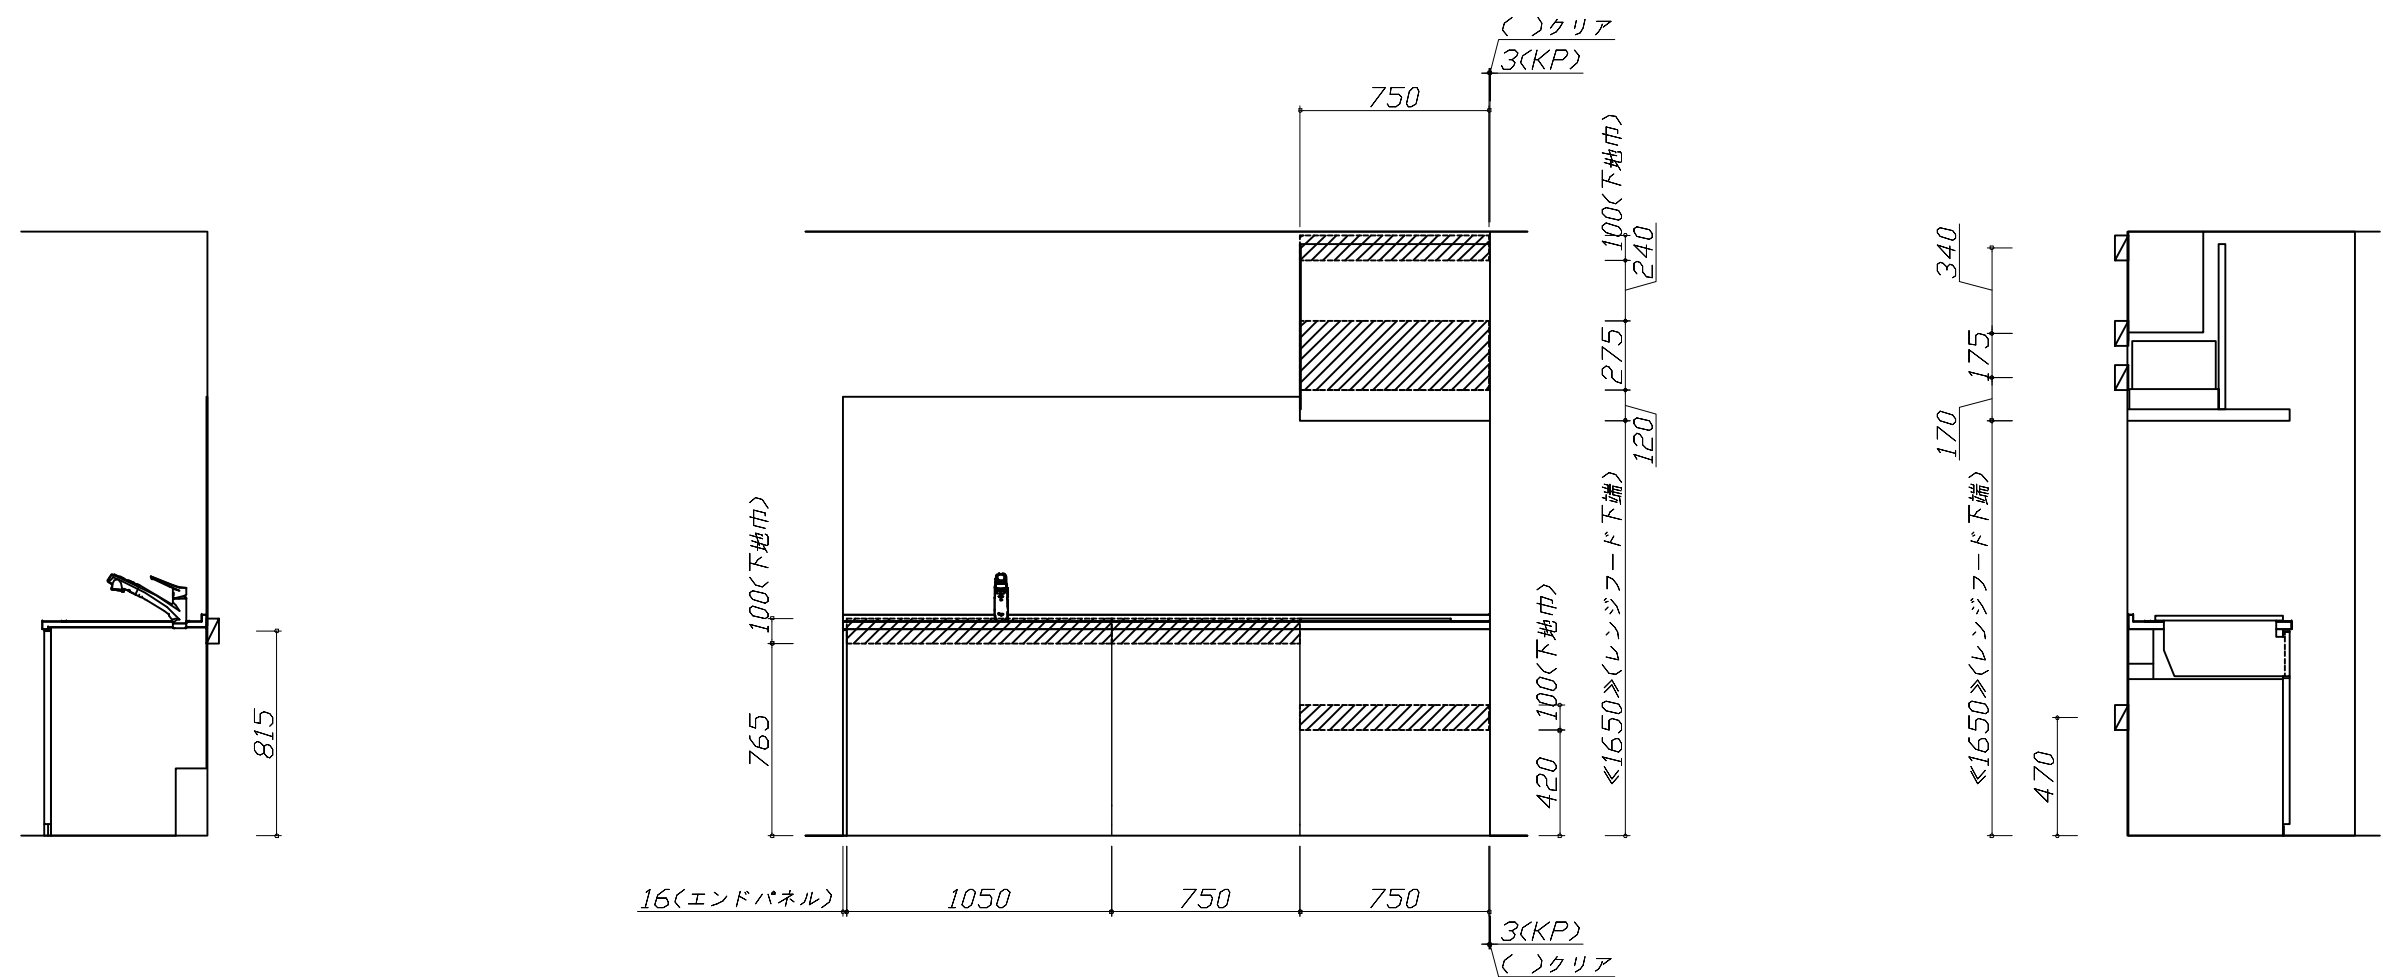
1)以下の工事・部材は別途ご用意ください。

- ・周囲躯体、仕上げ、取付用下地工事
- ・ダクト工事、壁面開口、屋外化粧カバー取付等
- ・給排水配管、電気配線、ガス配管及び接続工事

2)本体の取付以外の関連工事は法的有資格者による工事が必要になります。

- ・大工工事、電気工事、ガス配管工事、管工事、建具工事等

3)キッチンパネルを設置する壁面下地は
プラスターボード仕上げをお願いします。












固定下地位置







固定下地位置

固定下地位置

Takara standard タカラスタンダード株式会社	現場名称： 神戸-神戸SR SK-11様邸	ホーローシステムキッチン LEMURE レミュー	下地図 1	縮 尺： 1 / 30
	現場番号： C5545415	プラン番号： 5501A-2507-0138T	作成日： 2025年7月11日	
	神戸支店 販売課	担当営業： 展示TOP	担当アドバイザー： 2025.8	

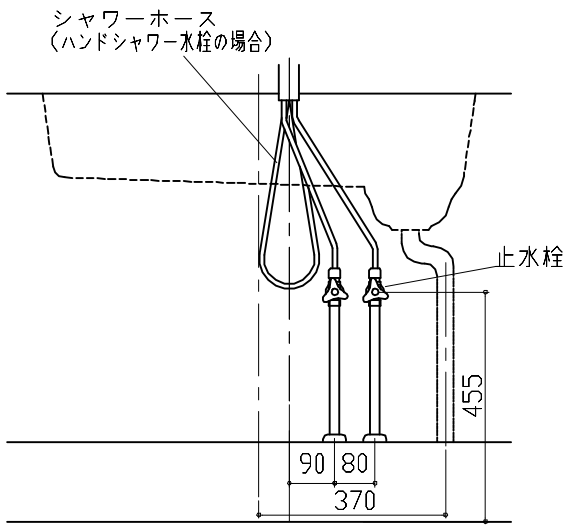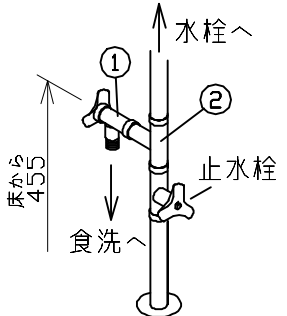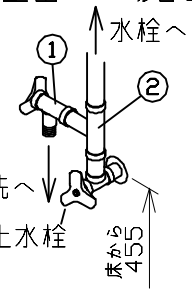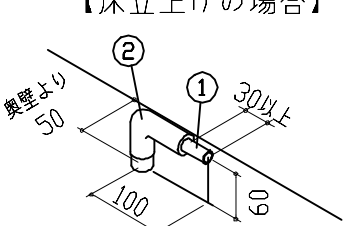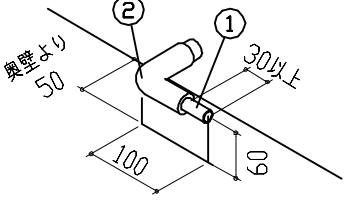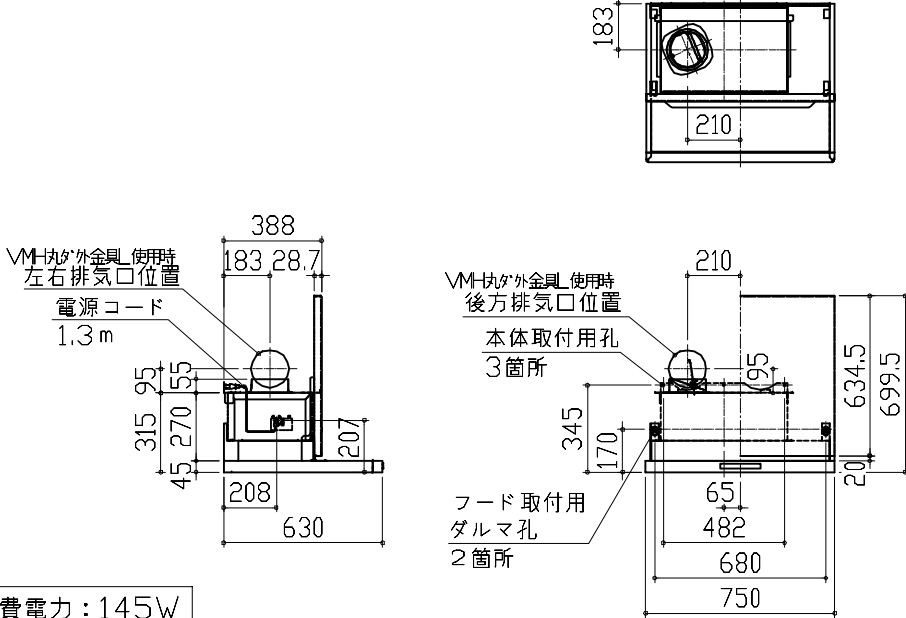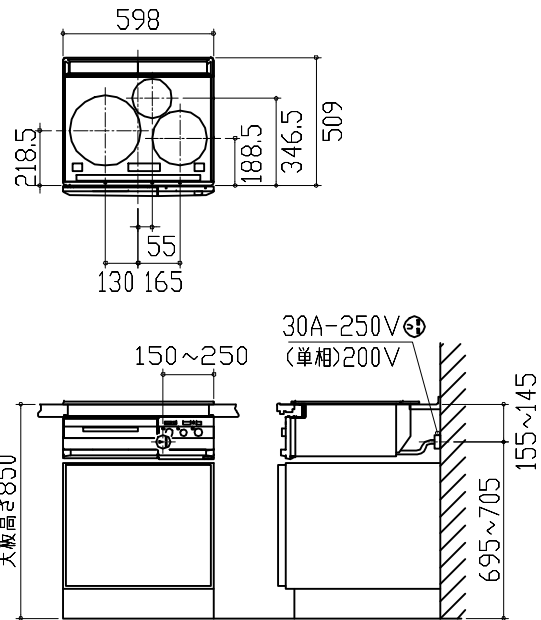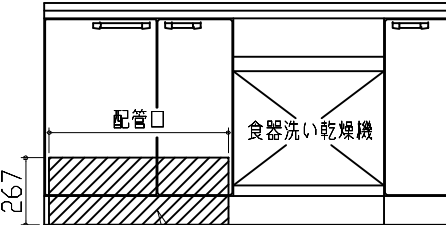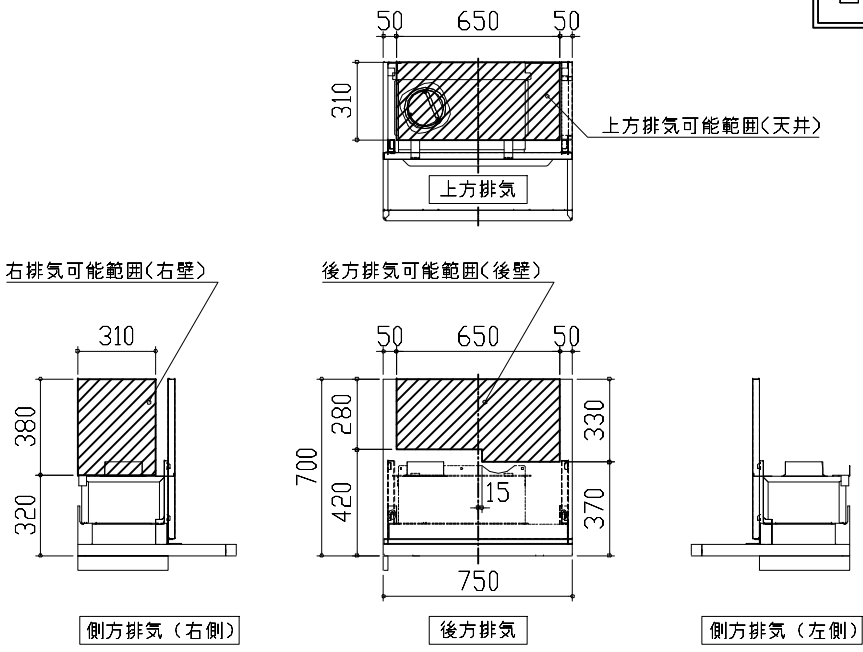縮尺：A3サイズ等倍

家事らくシンク給水排水配管例図 給水給湯壁出し配管の場合 止水栓位置にアングル止水栓を取り付けてください。 (止水栓は別途) 管工事 		シンク下食器洗い乾燥機 配管例図 <給湯(水)配管例> 【床立上げの場合】  【壁出しの場合】  <排水配管例> 【床立上げの場合】  【壁出しの場合】  ■必要部材 ①止水栓 ②片ナットチーズ (給湯の場合は耐熱配管) ※水栓の給水(湯)管より分岐しますので、食器洗い乾燥機専用の給水(湯)管は不要です。 ※必要部材は建築側用意となります。 ■必要部材 ①HT20 ②エルボ (耐熱塩ビ使用のこと) ※必要部材は建築側用意となります。		レンジフード詳細図 <VRAT-752 L 排気> ホーロー前面パネルタイプ 後方および左右排気口位置はVMH丸ダクト金具L使用時の寸法です。 アルミダクト使用時の排気位置はダクト配管可能範囲を参照ください。 実際の排気用接続部品の開口部寸法はφ148です。  消費電力:145W			
電気配線例図 <CS-G321VSRT> 電源は200V30A以上の専用回路を設けてください。 電気工事  消費電力:5800W		シンク下食器洗い乾燥機 電気配線例図 <EW-45R3SMT> 電気工事 電源は100V15A以上の専用回路を設けてください。 ※本体を設置する場所の背壁(図の斜線部)に給・排水工事部分を避けて125V、15Aのアースターミナル付埋込みコンセントを設け、これに電源電線、アース線を配線してください。  消費電力:527W		レンジフード詳細図 ダクト配管可能範囲 <VRAT 風圧シャッター L 排気> 管工事  注) ●本図はアルミダクトφ150を使用した場合の配管可能範囲である。 断熱材を取付ける場合は厚みを考慮すること。 ●リフォーム時など、既設の壁排気口を利用する場合、P変換アタッチメント(別売)を使用すること。			
Takara standard タカラスタンダード株式会社		現場名称: 神戸ー神戸SR SK-11様邸 現場番号: C5545415 神戸支店 販売課		ホーローシステムキッチン LEMURE レミュー プラン番号: 5501A-2507-0138T 担当営業: 展示TOP		詳細図 1 縮尺: FREE 作成日: 2025年7月11日 担当アドバイザー: 2025.8	

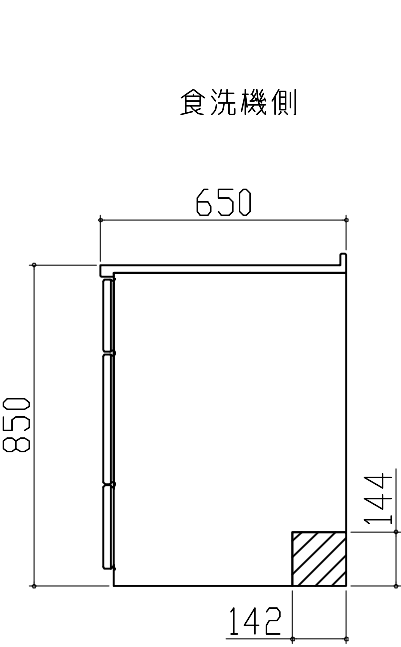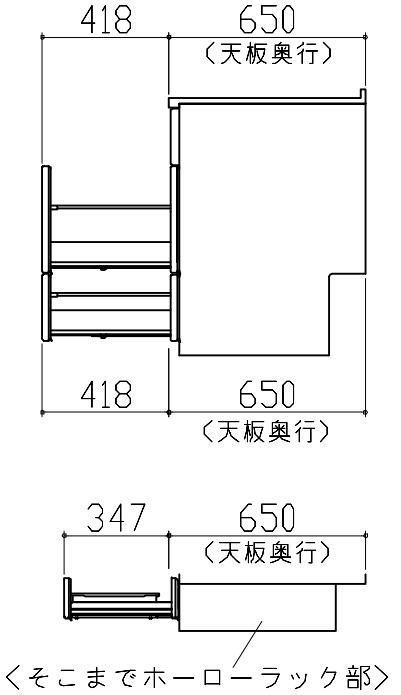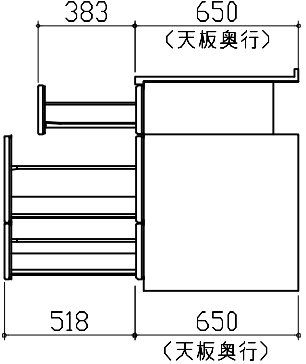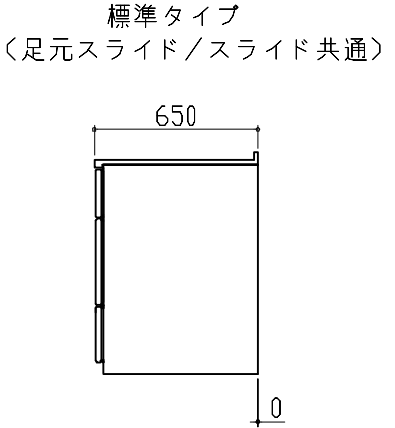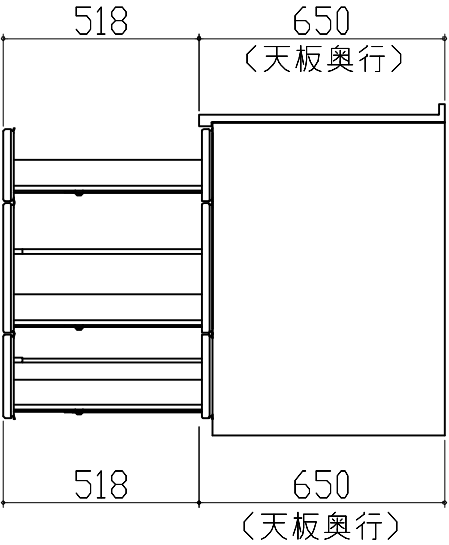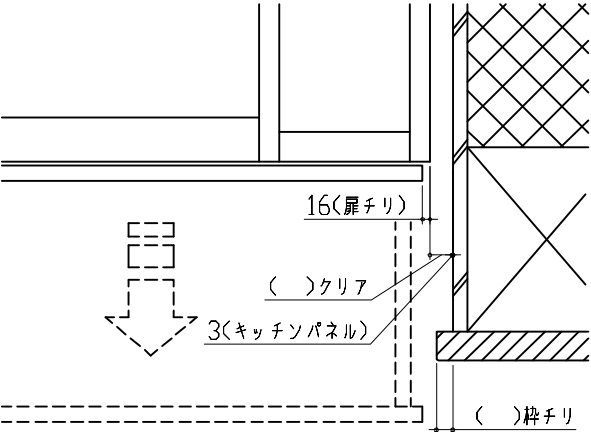横引配管有効寸法 詳細図		キャビネット引出寸法 詳細図		キャビネット引出寸法 詳細図	
【シンクキャビネット】		【シンクキャビネット】		【コンロキャビネット】	
食洗機側  ：配管スペース		 ＜そこまでホーローラック部＞		 ：配管スペース	
横引配管有効寸法 詳細図		キャビネット引出寸法 詳細図		エンド取り合い詳細図	
【調理キャビネット】		【調理キャビネット】		【キッチン本体 右側】	
標準タイプ （足元スライド/スライド共通）  ※横引配管スペースなし ：配管スペース				 ■留意事項 引出しを開けたときにドア枠・窓枠・巾木と干渉しないようクリアを確保してください。	
Takara standard タカラスタンダード株式会社		現場名称： 神戸ー神戸SR SK-11様邸		ホーローシステムキッチン LEMURE レミュー	
		現場番号： C5545415		プラン番号： 5501A-2507-0138T	
		神戸支店 販売課		担当営業： 展示TOP	
				詳細図 2	縮 尺： FREE
				作成日： 2025年7月11日	
				担当アドバイザー： 2025.8	



扉カラー


グループ1



グループ2



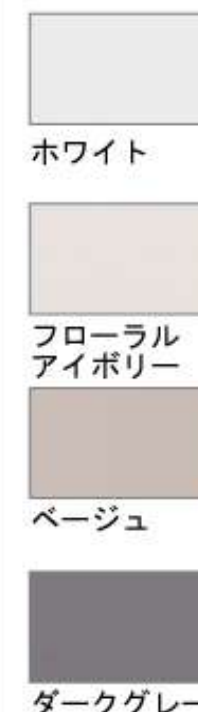グループ3



引手

レール引手



ハンドル引手

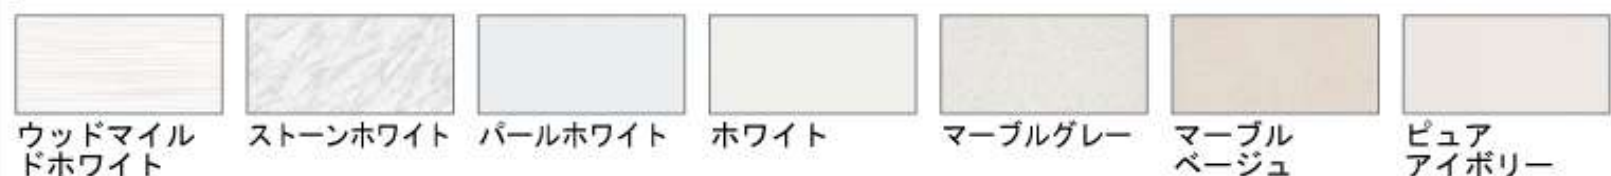


ホーロークリーンキッチンパネル

HD タイプ



P タイプ




ワークトップ

高級人造石 クォーツストーン



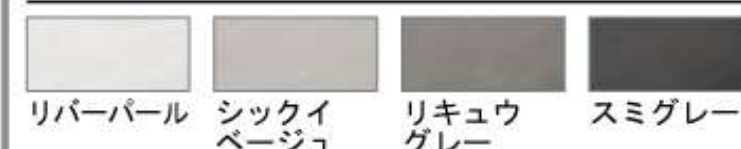アクリル人造大理石 (ハイグレード・薄型ワークトップ)



アクリル人造大理石



ステンレス

