

ホーローシステムキッチン 御見積書

ページ 1/3

御名前	神戸-神戸SR SK9	様
業者		様
商品名	Treasia トレーシア	

作成日 2025年7月13日
プラン番号 5501A-2507-0143T
現場番号 C5936883

タカラスタANDARD株式会社
◆神戸支店 販売課
兵庫県神戸市須磨区弥栄台3丁目15番5号
TEL 078-795-4770 / FAX 078-795-4771

◆神戸ショールーム
TEL 078-795-4780 / FAX 078-795-4781

商品
御見積金額 **¥1,179,800** (税込 ¥1,297,780)

()内の価格は税込価格<税率10%>を表示しています。

《参考》別途 商品組付費 **¥157,500 (税込 ¥173,250)**
《参考》別途 現場配送費 **¥0 (税込 ¥0)**

※ 商品御見積金額には商品組付費は含まれておりません。
※ 商品組付費には搬入・商品組付等の費用を含んでいます。
※ 商品組付費は現場の状況により変動する事があります。
又、給水・給湯・ガス・ダクト・電気等の接続工事は含まれておりません。

◆ 御見積仕様 ★ 御見積のカラー表示は参考です。最終発注時には必ず御確認下さい。

《キッチン》

奥行	奥行65cm
キッチン本体サイズ	I型255cm
天板高さ	90cm
扉カラー	グレージュアッシュ・ブラック
キッチンパネル	HDタイプ:コンクリートライト
引手タイプ	ハンドル引手タイプ
ワークトップ材質	アクリル人造大理石
カラー	ソリッドベージュ
水栓	ハンドシャワー水栓
食器洗い乾燥機	シンク下設置間口60cmタイプ
加熱機器	60cmハイパーガラスコートトップガスコンロ
レンジ機器	なし
ガス種	未定
周波数	60Hz

◆ 御確認事項

☆御見積りの商品は受注生産品の為、納期は約3週間程度いただきます。
☆現場の状況により商品組付費、お見積書内容(品番・数量)が変わる場合がございます。
☆商品の仕様・価格等につきましては、予告なく変更する事があります。
☆組立工事費には給水・給湯・ガス・ダクト・電気等の接続工事は含まれておりません。
☆現場により別途必要部材が発生する場合がございます。

担当営業	担当アドバイザー	プラン作成者
展示TOP	2025.8	奥

◆ 備考

No.*

御名前 神戸-神戸SR SK9

様

現場番号

C5936883

プラン番号

5501A-2507-0143T

作成日

2025/7/13

御見積明細 キッチン

★ 御見積のカラー表示は参考です。最終発注時には必ず御確認下さい。

NO	商品名	仕様	品番	数量	単価	金額
1	人造大理石ワークトップ	家事らくシンク(ページュ)	AJ1255 TALW	1	188,500	188,500
2	シンクキャビネット	スライド・シンク下食洗、うちにもホーロートレイ	F-RSXR120UL0(VZVKG	1	109,500	109,500
3	食器洗い乾燥機	引出し式(シルバー色)	NP-60MS8WTA	1	187,000	187,000
4	食器洗い乾燥機用前面パネル	扉同色	P-DWM60VL0(ZVK)-1	1	16,500	16,500
5	調理台キャビネット	足元スライド(3段引出し)・たっぷりホーローキャビネット	F-TFVR060 -0(VZVKG	1	101,000	101,000
6	コンロ用キャビネット	足元スライド・たっぷりホーローキャビネット、ミキリ対応	F-KTVR075JR0(VZVKG	1	104,500	104,500
7	水栓	エコタイプハンドシャワー水栓	KM5021TTKE	1	36,500	36,500
8	ガス加熱機器(ハイパ-ガラスコート)	片面焼き	TN72A60CD	1		
	ガス加熱機器(本体)	ブラック	TN72A60C	1	91,500	91,500
	ガス加熱機器(トッププレート)	クリアパールダークグレー	TN72-60TP-CD	1	26,000	26,000
【ベースキャビネット小計】				10		861,000
9	ウォールキャビネット	オープンシェルフ(棚板1段)	オープンシェルフタナイト120S(J)	1	15,000	15,000
	ウォールキャビネット		オープンシェルフフレームセットS2	1	16,000	16,000
10	レンジフード(本体)	シロッコファン、ブラック	VRAT-902ADL(K)	1	76,000	76,000
	レンジフード用前面パネル	扉同色	VZP-90-655HN(ZV)	1	9,000	9,000
11	エンドパネル	扉同色	VEP-655HN(ZV)	1	8,500	8,500
12	エンドパネル	奥行65cmキャビネット用	EP-XN-90 (VZVKD	1	11,500	11,500
13	前台輪カバー		P-DC120 -5(K)	1	4,000	4,000
14	前台輪カバー		P-DC073 -5(K)	1	3,500	3,500
15	前台輪カバー		P-DC060 -5(K)	1	3,500	3,500
16	まな板	家事らくシンク用	マナイトVAE	1	8,500	8,500
17	まな板立て	家事らくシンク用	マナイトVAE	1	2,500	2,500
18	水切り	家事らくシンク用	ミスキリVAE	1	9,000	9,000
19	水切りプレート	家事らくシンク用	ミスキリプレートVAE	1	6,000	6,000
20	間仕切り名人	Hタイプ、間口45・60cm用	MGマジキリJ HC 1(N)	1	3,400	3,400
21	間仕切り名人	Tタイプ、間口45・60cm用	MGマジキリP TL 1	3	3,900	11,700
22	間仕切り名人	Tタイプ、間口45・60cm用	MGマジキリP TT 1	2	3,900	7,800
23	スライドサブケース	調理キャビネット用	スライドサブケース	1	2,000	2,000
24	かくせるホーローボックス	間口60cm用	トビウラHS- 60N	1	6,000	6,000
25	施工部材		シリコン(ホワイト2)	1	1,000	1,000

御名前 神戸-神戸SR SK9 様

現場番号	C5936883	プラン番号	5501A-2507-0143T	作成日	2025/7/13
------	----------	-------	------------------	-----	-----------

御見積明細 キッチン

★ 御見積のカラー表示は参考です。最終発注時には必ず御確認下さい。

NO	商品名	仕様	品番	数量	単価	金額
26	施工部材		シリコン(アイホ**リー)	1	1,000	1,000
キッチン合計				33		¥1,066,900

御見積明細 キッチンパネル

NO	商品名	仕様	品番	数量	単価	金額
1	ホーローキッチンパネルHDタイプ	フロントパネル135、コンクリートライト	PZFN-135 (QCG)	3	17,500	52,500
2	ホーローキッチンパネルHDタイプ	サイドパネル、コンクリートライト	PZS-90 (QCG)	1	30,400	30,400
3	パネル施工キット	シリコン色(グレー)	パネルセウキットS(G)-1	2	5,700	11,400
4	KP用エッジセット	樹脂製、グレー	KPエッジセットJ (PG)-2	2	2,800	5,600
5	ホーローキッチンパネルHDタイプ	フロントパネル60、コンクリートライト	PZFN- 60 (QCG)	1	13,000	13,000
キッチンパネル合計				9		¥112,900

商品総合計	42	¥1,179,800
-------	----	------------

※ 御見積明細の価格には消費税は含まれておりません。別途消費税が必要となります。

《参考》別途 商品組付費

キッチン商品組付費 ¥122,500 (税込 ¥134,750)

キッチンパネル商品組付費 ¥35,000 (税込 ¥38,500)





《参考》別途 現場配送費

¥0 (税込 ¥0)

※ 商品組付費は現場の状況により変動する事があります。又、給水・給湯・ガス・ダクト・電気等の接続工事は含まれておりません。

()内の価格は税込価格<税率10%>を表示しています。

- 必ずご確認ください。
- ・天井高さ、吊戸棚・レンジフード取付高さをご確認ください。
 - ・《 》内寸法は参考寸法です。
 - ・オープンシェルフはレンジフードとの接触を避け、加熱機器との離隔距離にご注意ください。
- 表示記号について
- ・KP：キッチンパネル

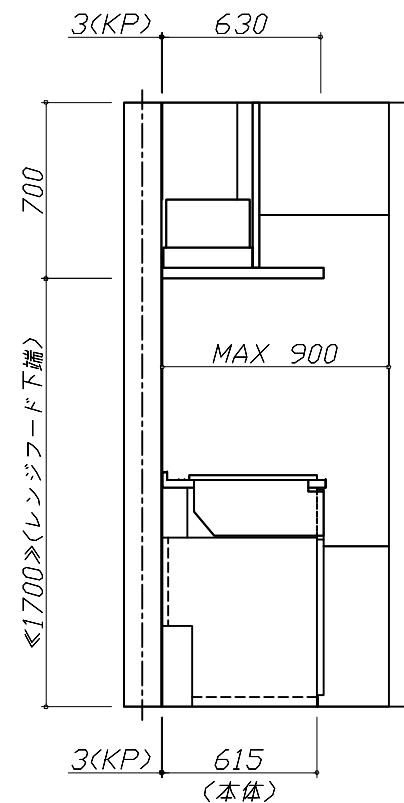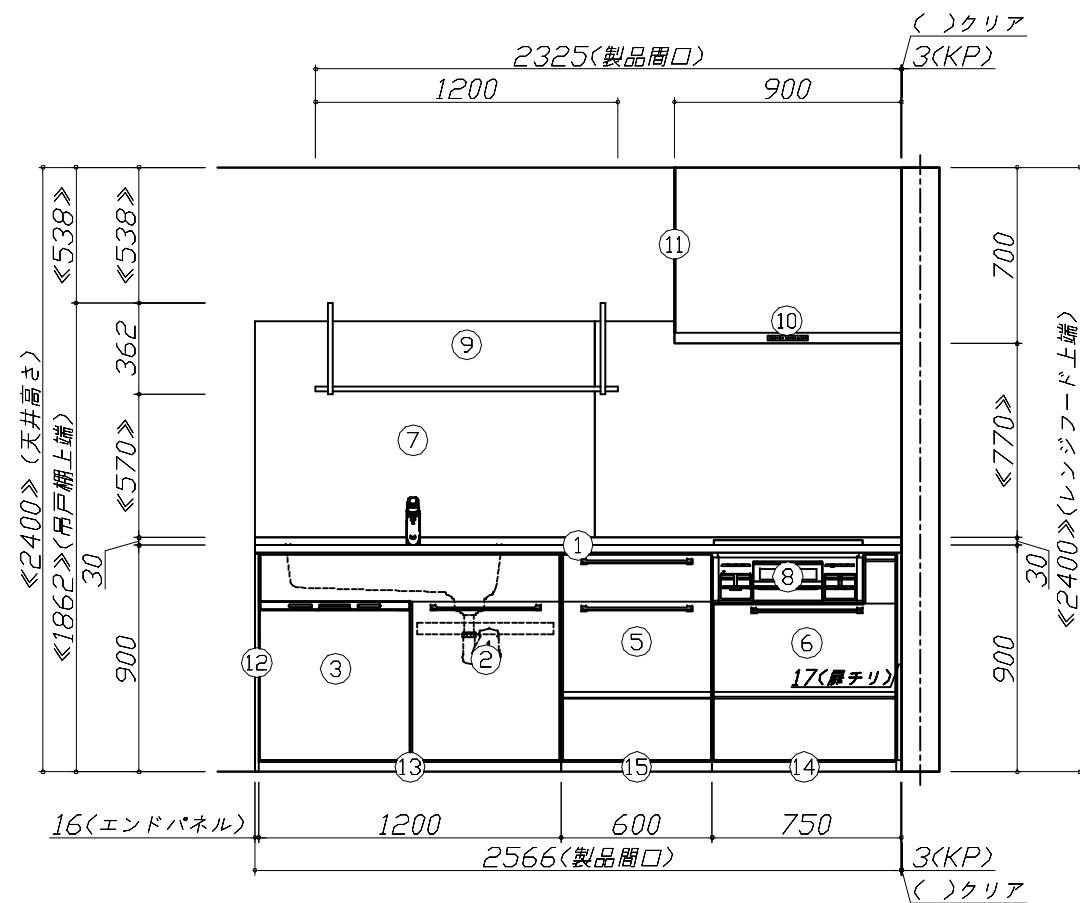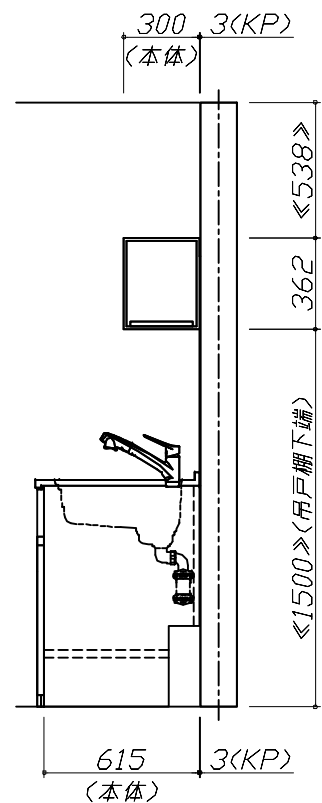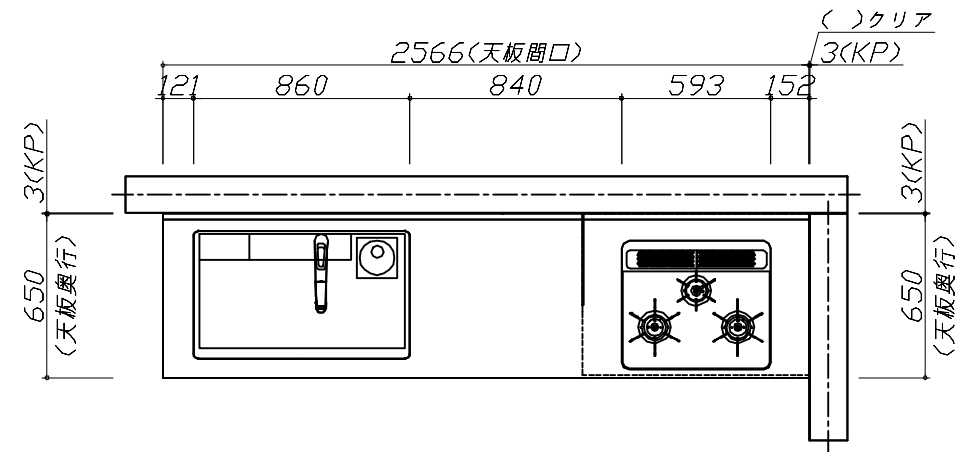

Takara standard
タカラスタンダード株式会社

現場名称： 神戸-神戸SR SK9様邸

現場番号： C5936883

神戸支店 販売課

ホーローシステムキッチン Treasia トレーシア

プラン番号： 5501A-2507-0143T

担当営業： 展示TOP


姿図 1

作成日： 2025年7月13日

担当アドバイザー： 2025.8

縮尺： 1 / 30

縮尺：A3サイズ等倍

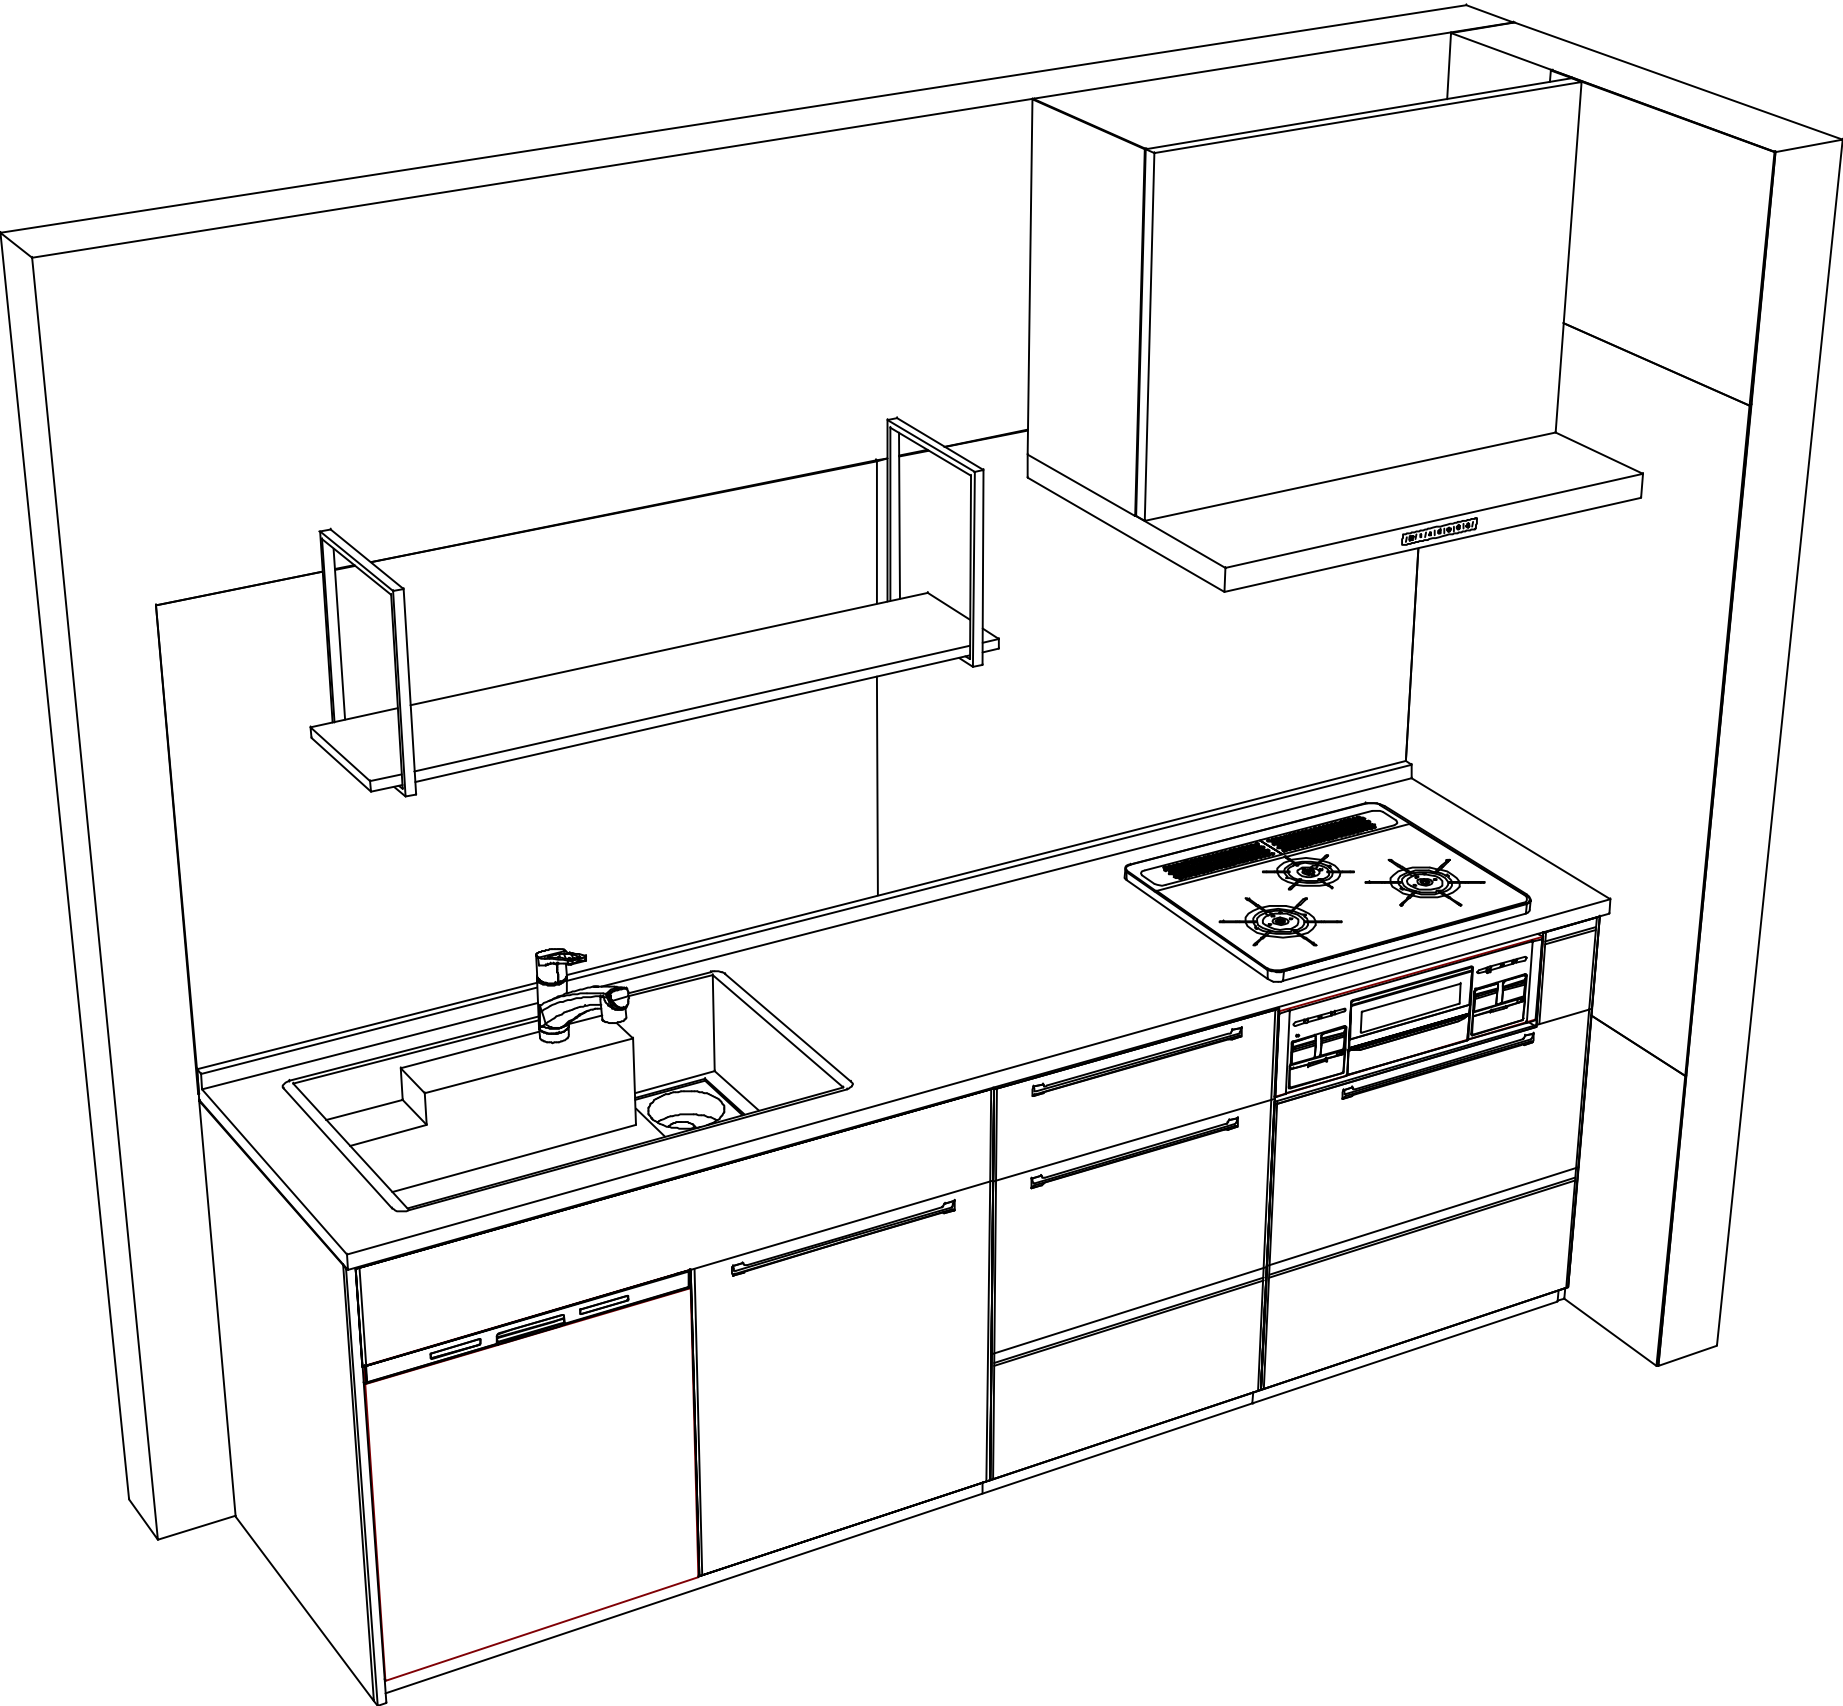

■商品仕様概要

商品仕様	商品シリーズ	ホーローシステムキッチン TREASIA トレーシア
	タイプ	足元スライドタイプ
	扉カラー	グレー・ジュアッシュ・ホワイト
	引手種類	ハンドル引手タイプ
	天板形状・周口	I型255cm
		－
	奥行	奥行65cm
	天板高さ	90cm
	キッチンパネル	有
	キッチンパネルカラー	HDタイプ：ホワイト・ブラック
	見切り・エッジ材	樹脂製

■商品仕様書（キッチン側）

品目	仕様			備考
天板	材質	アクリル人造大理石	色 ソリッドベージュ	
	シンク	アクリル人造大理石シンク（家事らく）	色 ベージュ	
	部品	－		
		ミッドプレートVAE		
		ミッドVAE		
		サイドVAE、サイドVAE		
下台	本体	－		
		ホーロー製	色 ホワイト	
		底板	ホーロー製	＊一部木製を使用する箇所あり
		引出し	ホーロー製	＊一部木製を使用する箇所あり
		レール・丁番	ソフトクローズレール	
		部品(標準)	かくせるホーローボックス	
		部品(オプション1)	たっぷりホーローキャビネット	
設備仕様（下台）	部品(オプション2)	うちにもホーロートレイ		
		水栓1	KM5021TTKE	
		水栓2	－	
		食器洗い乾燥機	NP-60MSBwTA	色 シルバー
		加熱機器(本体)	TN72A60CD	色 ブラック
		加熱機器(トッププレート)	ハイバーガラスコートトップ	色 クリアパールダークグレー
		加熱機器(レンジ)	－	
吊戸棚	本体	化粧ボード	色 ホワイト	
		耐震ラッチ	－	
		部品	棚板	
レンジフード	品名	VRAT-902ADL(K)	色 ブラック	125V-15A (2芯コンセント)
		ファン仕様	シロッコファン（排気タイプ）	
		－		
		－		
		部品	－	
		－		
設備仕様（上台）	照明ユニット	アイラック	－	
		電動昇降吊戸棚	－	
		昇降棚	－	
		－		
エンドパネル	材質	ホーロー製	色 グレー・ジュアッシュ	
		－		
		－		
天井幕板	品名	－		

■商品仕様書（周辺収納側）

品目	仕様		備考
周辺仕様	周辺扉カラー	－	
	周辺引手タイプ	－	
	キッチンパネル	－	
トールユニット	本体	－	
	底板	－	
	引出し	－	
	レール	－	
	丁番	－	
	耐震ラッチ	－	
カウンターユニット	部品	－	
	本体	－	
	底板	－	
	レール	－	
家電収納	丁番	－	
	本体	－	
	部品	－	
周辺カウンター	材質	－	
吊戸棚	本体	－	
	耐震ラッチ	－	
	部品	－	
設備仕様（上台）	アイラック	－	
エンドパネル	材質	－	
天井幕板	品名	－	


基本工事区分について

本説明書は、キッチンの本体組立・設置と関連工事（建設工事）である 大工工事、電気工事、ガス配管工事、管工事（給排水）などと区別して説明しています。

建設工事は関連する法令・規定に従って法的有資格者による工事が必要になります。

流通業者様からの発注で下請けとして本体の「取付・設置」を行う場合は、建設工事部分とキッチン本体「取付・設置」を区別して行ってください。

設置前工事、設置後工事の一部でも含む場合は、建設工事となります。

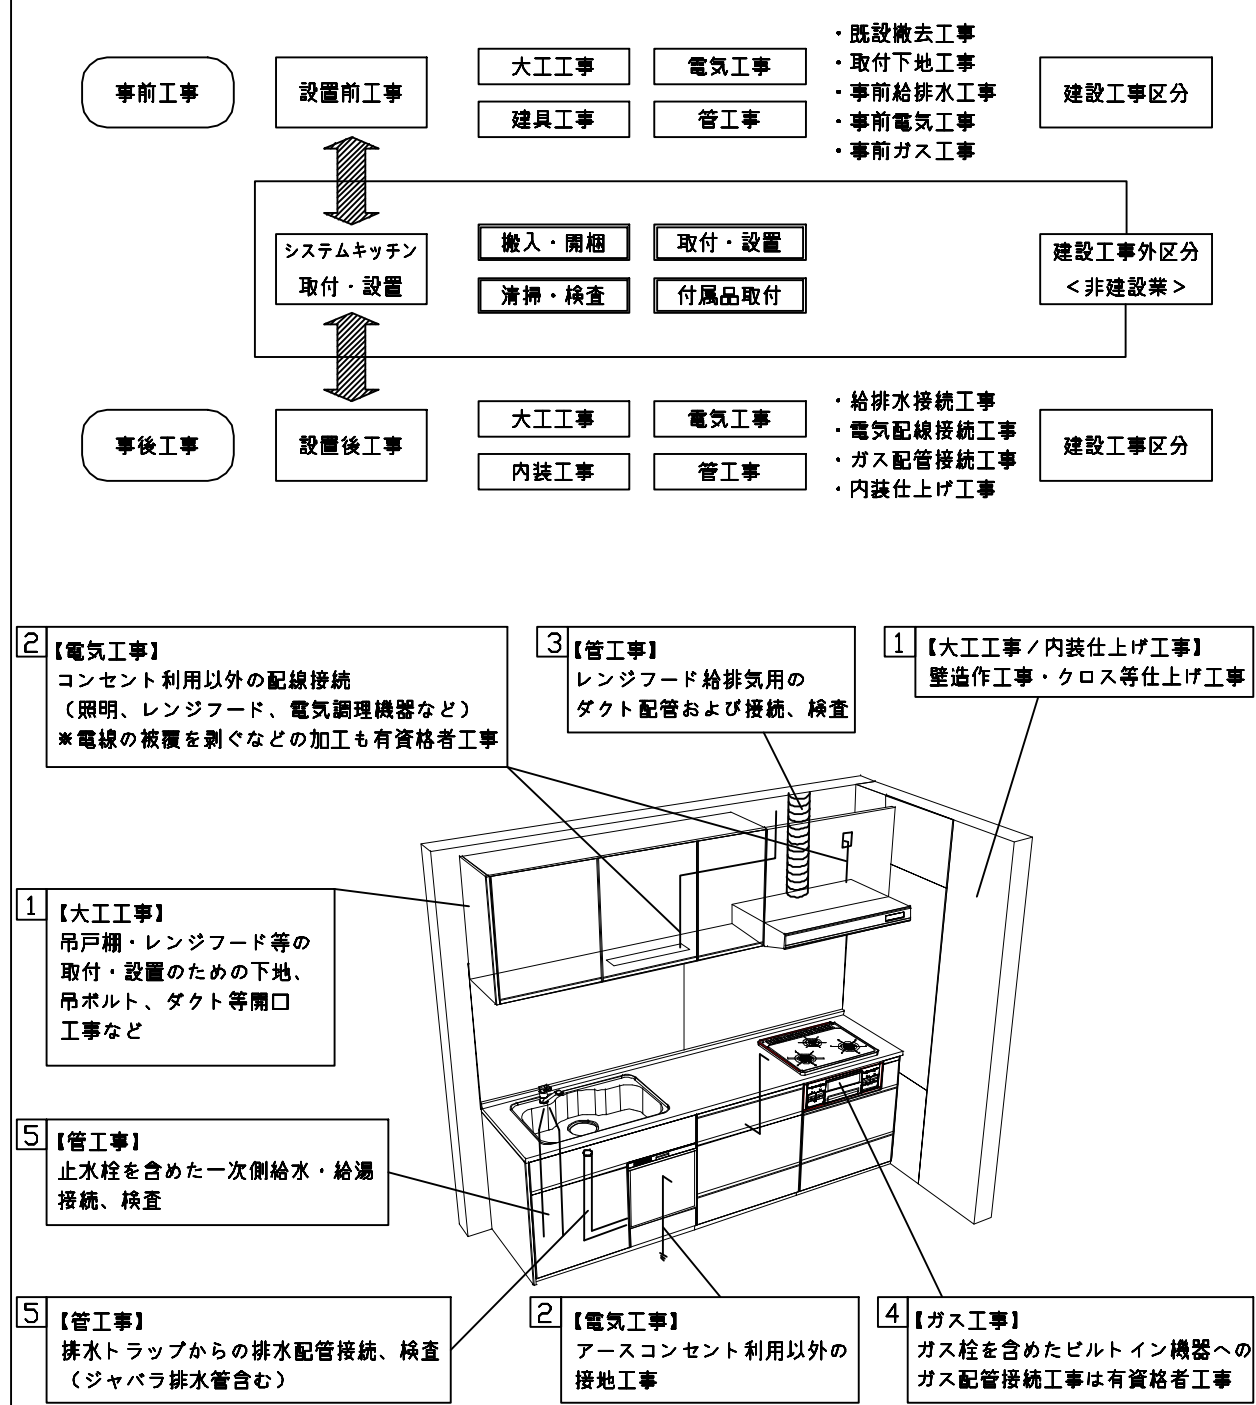

■システムキッチン 工事区分

参考：キッチン・バス工業会『工事区分ガイドライン』

工事区分	部位 (図)	業種区分	作業名称（区分）	建設工事			建設工事外		作業内容
				大工 工事	管 工事	電気 工事	設備・ガス機器設置	キッチン取付	
設置前工事	1 3	大工 管	外壁の開口工事	○	○				レンジフードのダクト用の建築壁の穴あけ工事
			建築壁の下地処理工事	○					ウォールキャビネット等の取付のための壁下地処理工事
			幕板取付壁下地処理工事	○					天井・壁等の幕板等取付のための下地処理工事
			アンカー、吊ボルト工事	○					吊戸棚、レンジフード等のアンカー、吊ボルト工事
			換気機器用ダクトの関連工事		○	○			建築物の事前ダクト配管等の工事
	2	電気	キッチンパネル下地処理工事	○					キッチンパネルを貼るための建築壁の下地処理工事
			レンジフードの電気工事			○			建築の屋内配線と配線器具（コンセント）工事
			I H調理機器の電気工事			○			I H調理機器専用の200Vの事前電気工事
			ウォールキャビネット部分の電気工事			○			照明器具等の電気工事
			電動昇降吊戸棚の電気工事			○			電動昇降吊戸棚の専用電源・アース工事
	4 5	ガス 管	食器洗い乾燥機の電源・アース工事			○			食器洗い乾燥機の専用電源・アース工事
			水栓の電気工事			○			タッチレス水栓、アルカリイオン整水器の電気工事
			ガス調理機器のガス配管工事		○				ガス調理機器用の事前ガス配管工事
			排水配管の立上げ工事		○				キッチン排水用の所定位置への排水配管立上げ工事
			給水・給湯配管の立上げ工事		○				キッチン専用の所定位置への給水給湯配管立上げ工事
システムキッチン 本体取付・設置		建設工事 外区分	食器洗い乾燥機の給排水配管工事		○				食器洗い乾燥機用の専用給水(給湯)・排水配管事前工事
			キッチンパネルの取付 【注記 1】					☐	製品を加工して建築下地へ取付
			製品間のシリコン充填 【注記 2】					☐	製品間の隙間を仕上げる処理作業
			レンジフードの取付 【注記 1】					☐	本体及び化粧パネルを取付ける作業
			ウォールキャビネットの取付					☐	ウォールキャビネットを取付ける作業
			電動昇降吊戸棚の取付					☐	電動昇降吊戸棚を取付ける作業
			ベースキャビネット・ワークトップの取付					☐	ベースキャビネット・ワークトップの組立・調整して設置する作業
			排水部品の組立 【注記 3】				☐	☐	排水部品とシンクの組立
			水栓類の組立・ワークトップへの取付 【注記 1】				☐	☐	水栓、浄水器同梱部材の組立（ワークトップへの取付）
			ビルトイン機器の取付 【注記 1】				☐	☐	ビルトイン機器のキッチン本体への組込作業
			試運転・完成検査 【注記 4】				☐	☐	完成後の試運転、性能確認検査
設置後工事	2 3	電気 管	ウォールキャビネット照明器具工事			○			事前配線の電源線と照明器具の接続、検査
			電気配線器具の取付			○			スイッチ、コンセント等の電気配線工事
			レンジフードとダクト接続工事		○				建築ダクトとレンジフードの接続、検査
	4	ガス	その他電化機器の工事			○			電化機器と電源線、アースの接続工事
			ガス調理機器のガス配管接続工事				☐		ガス調理機器とガス栓との接続工事（資格要）
	5	管	給水・給湯配管と水栓の接続工事		○				給水・給湯の一次側と水栓の接続、検査
			給水・給湯配管とオプション機器の接続工事		○				オプション機器と一次側給排水の接続、検査
			建築創排水配管への接続工事		○				キッチン排水配管と建築創排水配管の接続、検査

- ※【注記 1】原則、現場支給製品は支給側で取付実施とする
- ※【注記 2】当社製品間のみ実施する場合が多い。但し、現場により打合せにて作業範囲を決定する場合がある
- ※【注記 3】給排水配管の仕様や状況により、排水部品の組立作業範囲を打合せにて決定する
- ※【注記 4】製品の完成検査、試運転は、工事完成後に行う場合が多い。但し、原則、商品取付完了時に検査、試運転が可能な範囲のみキッチン設置者が実施する

■必ずご確認ください。


- ・天井高さ、吊戸棚・レンジフード取付高さをご確認ください。
- ・《 》内寸法は参考寸法です。

■設備図の見方、表示記号について

- ・寸法はキッチンパネル厚みとクリア寸法を含んでいません。
- ・KP：キッチンパネル

■設備記号			
記号	記号の意味	記号	記号の意味
○	給水位置	⦿	コンセント位置
●	給湯位置	⦿E	7-ス付コンセント位置
⦶	排水位置	⦿ET	7-スターミナル付コンセント位置
⊙	ガス配管位置	㍿	電源取出位置
⊕	電源位置		

□□□□：点検口

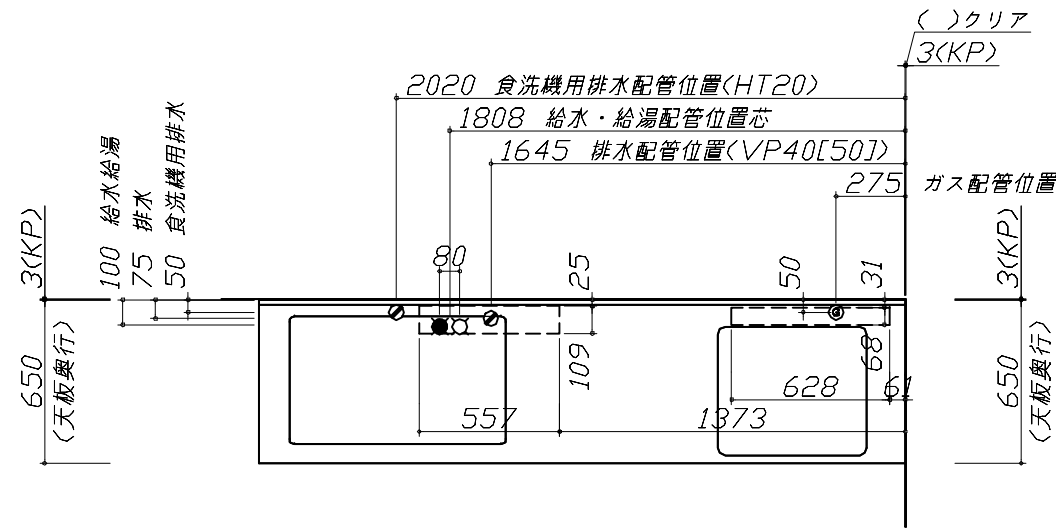

■必ずお読みください




1)以下の工事・部材は別途ご用意ください。

- ・周囲躯体、仕上げ、取付用下地工事
- ・ダクト工事、壁面開口、屋外化粧カバー取付等
- ・給排水配管、電気配線、ガス配管及び接続工事

2)本体の取付以外の関連工事は法的有資格者による工事がようになります。







- ・大工工事、電気工事、ガス配管工事、管工事、建具工事等

■機器類電源詳細			
1	食洗機用電源	15A-125V E付埋込コンセント	⦿ET
2	レンジフード用電源	15A-125V E付埋込コンセント 消費電力145W	⦿E

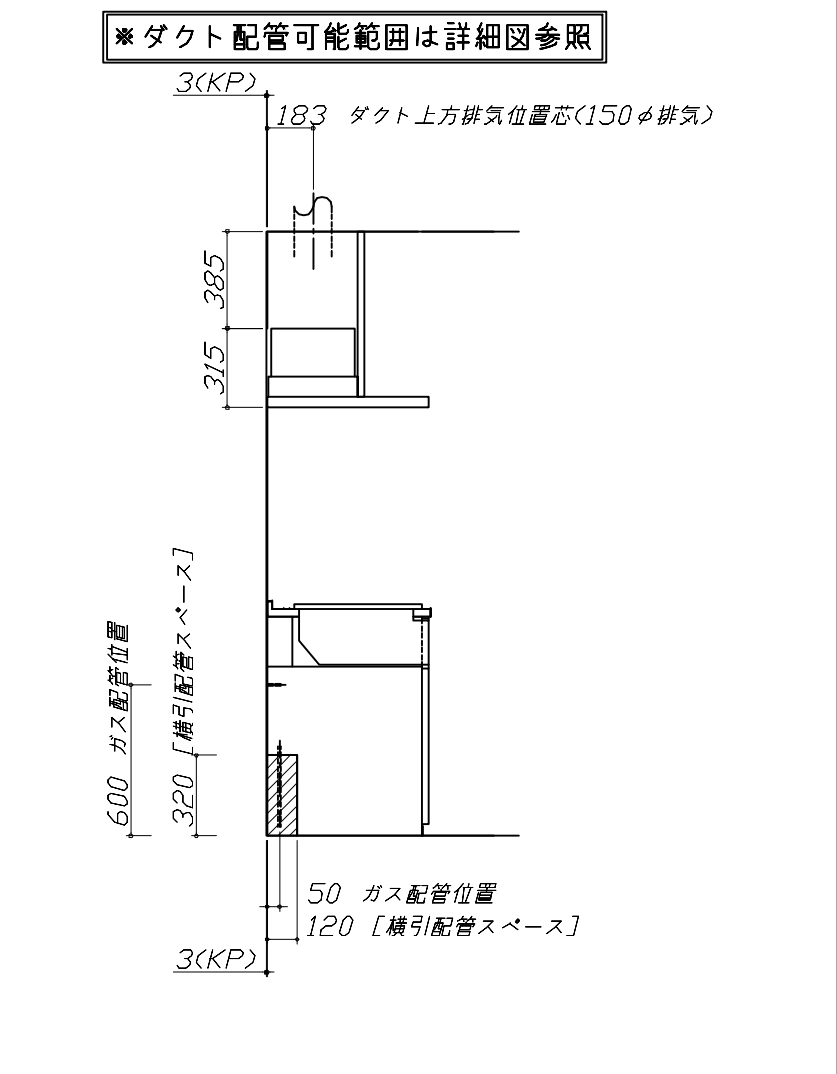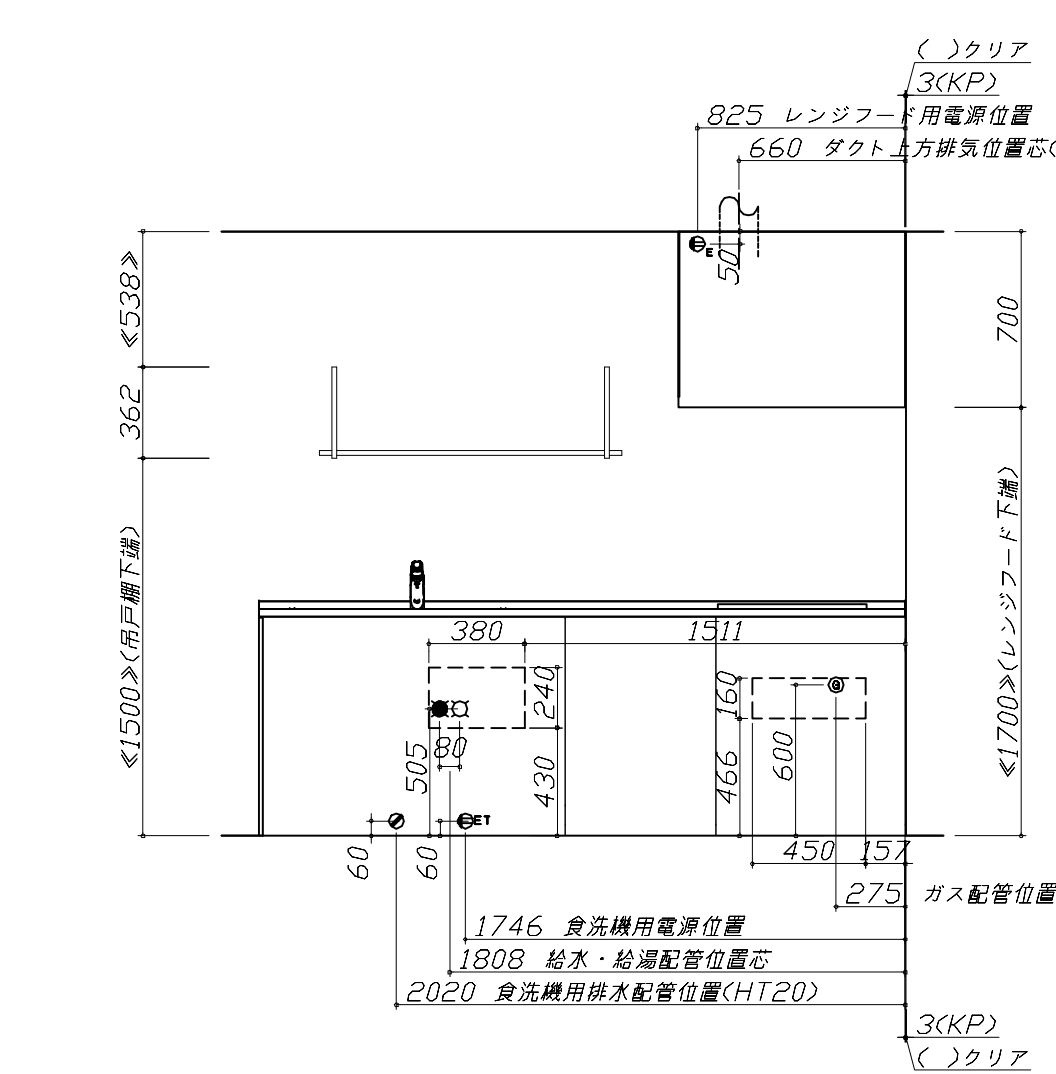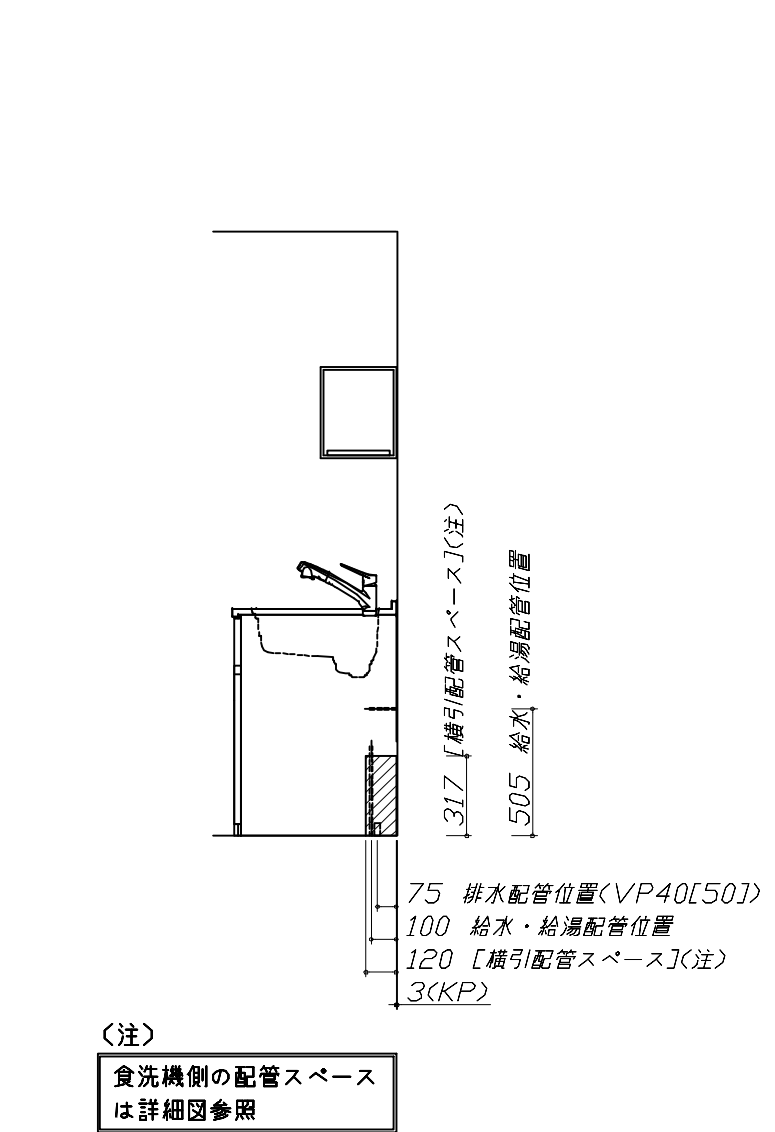

Takara standard タカラスタンダード株式会社	現場名称： 神戸-神戸SR SK9様邸	ホーローシステムキッチン Treasia トレーシア	設備図 1	縮 尺： 1 / 30
	現場番号： C5936883	プラン番号： 5501A-2507-0143T	作成日： 2025年7月13日	
	神戸支店 販売課	担当営業： 展示TOP	担当アドバイザー： 2025.8	

縮尺：A3サイズ等倍

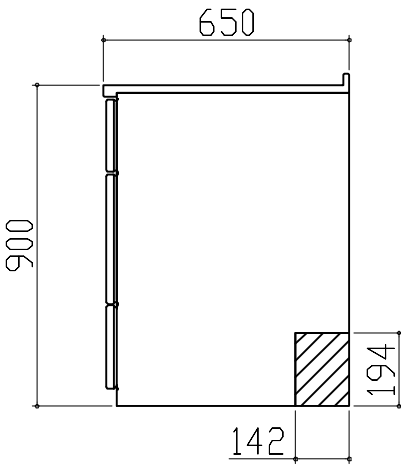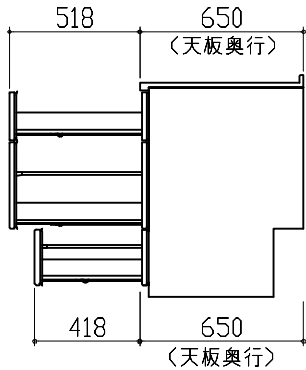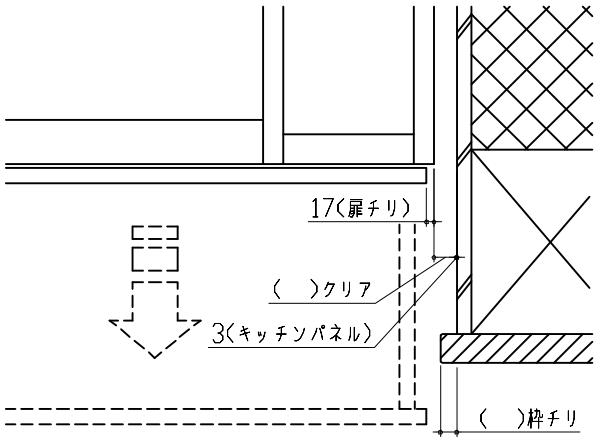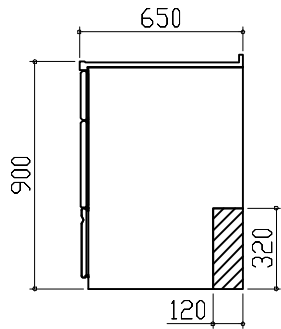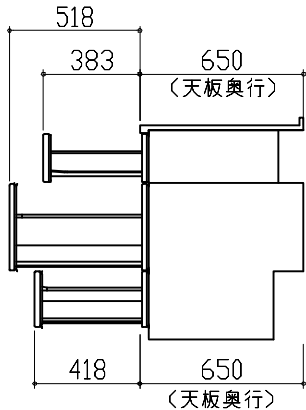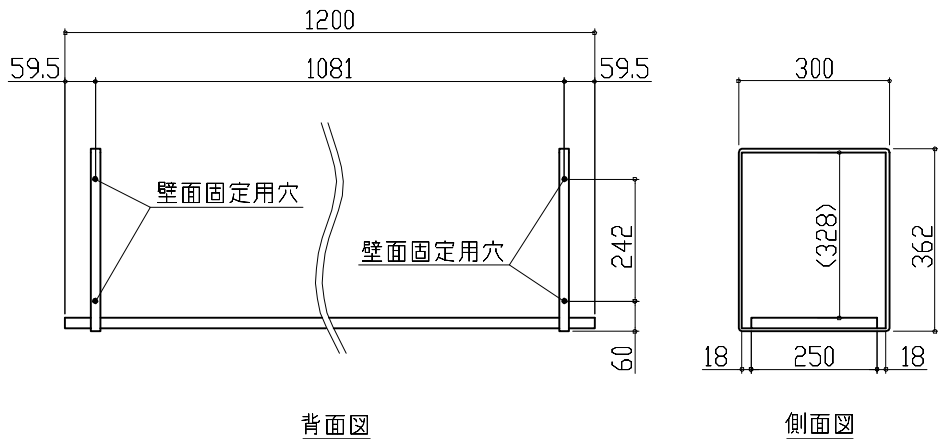横引配管有効寸法 詳細図		キャビネット引出寸法 詳細図		エンド取り合い詳細図	
【シンクキャビネット】		【調理キャビネット】		【キッチン本体 右側】	
食洗機側 				 ■留意事項 引出しを開けたときにドア枠・窓枠・巾木と干渉しないようクリアを確保してください。	
横引配管有効寸法 詳細図		キャビネット引出寸法 詳細図		オープンシェルフ 詳細図	
【調理キャビネット】		【コンロキャビネット】		【1200間口1段仕様】	
足元スライドたっぷり収納タイプ 					
Takara standard タカラスタンダード株式会社		現場名称： 神戸ー神戸SR SK9様邸 現場番号： C5936883 神戸支店 販売課		ホーローシステムキッチン Treasia トレーシア プラン番号： 5501A-2507-0143T 担当営業： 展示TOP	
				詳細図 2 作成日： 2025年7月13日 担当アドバイザー： 2025.8	
				縮 尺： FREE	



キッチン本体サイズ I型255cm

天板高さ 90cm

扉



グループ 1
グレイジュアッシュ

引手



ハンドル引手
ブラック

ワークトップ



アクリル人造大理石
ソリッドベージュ

台輪



ブラック

ホーロークリーンキッチンパネル



HD タイプ
コンクリートライト

キャビネットタイプ
足元スライドタイプ



ストック類などを分類して収納できます。

うちにもホーロートレイ



トレイをしまくと
下段にも収納。

お手入れ簡単！ホーロートレイ

空きスペースを有効活用して、収納量が大幅アップ。

シンクカラーバリエーション



加熱機器

ハイパーガラスコートガスコンロ



片面焼きグリル
TN72A60C ■
※■には色品番が
入ります。

オープンシェルフ

棚板 1 段タイプ



※画像はイメージです。

家事らくシンク 水切りプレート



家事らくシンク 水切り



ソフトクローズ機能



スライド引出しが、静かにピタッと閉まります。

シンク

家事らくシンク



機能性と清掃性を兼ね備えた
アクリル人造大理石製シンク

水栓

ハンドシャワー水栓




KM5021TTKE

エコタイプ

カンタン操作でお湯
や水のムダづかい
をカットします。

節湯 C1 節湯 B

トッププレート カラーバリエーション

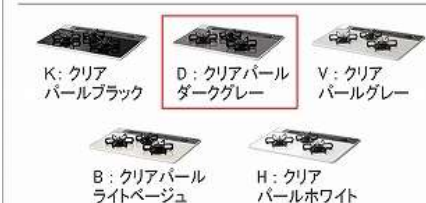

たっぷりホーローキャビネット



奥まで広々使えてたっぷり収納できます。

家事らくシンク まな板



スライドサブケース



便利なサブケース付き

かくせるホーローボックス



扉の内側いっぱい、収納ボックスを用意しました。

家事らくシンクの特徴



洗う・切る・捨てるがスムーズに。
使いやすく、お手入れもラクな「清潔設計」

食器洗い乾燥機

間口 60 cmタイプ



NP-60MS8WTA
フレームレス
シルバー

レンジフード

お手入れカンタンなホーロー整流板を採用



VRAT
排気タイプ
ソフトプッシュスイッチ仕様
前幕板：扉色
フード色：ブラック

間仕切り名人



引出しの中を自由に
仕切れるので、小
物の整理に便利。

取り付け取り外しもカンタン。

家事らくシンク まな板立て



カラーシミュレーション



お好みのカラーの
組み合わせが
見つかります！



扉カラー

グループ1



グループ2



引手

レール引手



ハンドル引手




ホーロークリーンキッチンパネル

HD タイプ



P タイプ

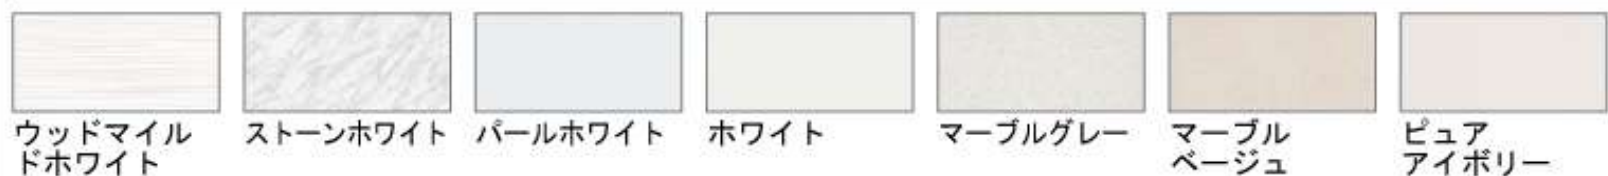

ワークトップ

アクリル人造大理石



人造大理石



ステンレス

