

ホーローシステムキッチン 御見積書

ページ 1/3

御名前 神戸-神戸SR SK3 様

業者 様

商品名 Treasia トレーシア

作成日 2025年9月18日
プラン番号 5501A-2509-0187T
現場番号 C5936885

タカラスタANDARD株式会社
◆神戸支店 販売課
兵庫県神戸市須磨区弥栄台3丁目15番5号
TEL 078-795-4770 / FAX 078-795-4771

◆神戸ショールーム
TEL 078-795-4780 / FAX 078-795-4781

商品
御見積金額 ￥1,661,600 (税込 ￥1,827,760)

()内の価格は税込価格<税率10%>を表示しています。

《参考》別途 商品組付費 ￥174,500 (税込 ￥191,950)
《参考》別途 現場配送費 ￥0 (税込 ￥0)

※ 商品御見積金額には商品組付費は含まれておりません。
※ 商品組付費には搬入・商品組付等の費用を含んでいます。
※ 商品組付費は現場の状況により変動する事があります。
又、給水・給湯・ガス・ダクト・電気等の接続工事は含まれておりません。

◆ 御見積仕様 ★ 御見積のカラー表示は参考です。最終発注時には必ず御確認下さい。

《キッチン》

奥行	奥行65cm
キッチン本体サイズ	Ⅱ列型プラン 壁付け・造作対面タイプ
	180cm×195cm
天板高さ	85cm
扉カラー	コンクリートグレー・ブラックモール
キッチンパネル	HDタイプ:コンクリートライト
引手タイプ	ハンドル引手タイプ
ワークトップ材質	アクリル人造大理石
カラー	モデレートブラック
水栓	浄水器内蔵ハンドシャワー水栓
食器洗い乾燥機	シンク下設置間口45cmタイプ
加熱機器	IHヒーター
レンジ機器	なし
ガス種	未定

◆ 御確認事項

担当営業	担当アドバイザー	プラン作成者
展示用	2025.9	岩井

◆ 備考

※日立IH用プラン

--	--

No.*

御名前 神戸-神戸SR SK3

様

現場番号

C5936885

プラン番号

5501A-2509-0187T

作成日

2025/9/18

御見積明細 キッチン

★ 御見積のカラー表示は参考です。最終発注時には必ず御確認下さい。

NO	商品名	仕様	品番	数量	単価	金額
1	人造大理石ワークトップ	家事らくシンク(ホワイト)	U7CT180 TALS	1	213,500	213,500
2	人造大理石ワークトップ		U7U 195 LU	1	88,000	88,000
3	シンクキャビネット	スライド・シンク下食洗	F-RRXR105KL5(VTGKG	1	108,500	108,500
4	食器洗い乾燥機	引出し式(シルバー色)	EW-45L3SMT	1	177,000	177,000
5	食器洗い乾燥機用前面パネル	扉同色	P-DWM45VL5(TGK)-1	1	16,500	16,500
6	調理台キャビネット	足元スライド(3段引出し)	F-TFVZ075 -5(VTGKG	1	100,500	100,500
7	調理台キャビネット	足元スライド(3段引出し)	F-TFVZ060 -5(VTGKG	2	91,000	182,000
8	コンロ用キャビネット	足元スライド、ミキリ対応	F-KTVZ075JL5(VTGKG	1	94,500	94,500
9	浄水器内蔵ハンドシャワー水栓	タッチレス、エコタイプ、7物質除去	LC122MN-3NG8T1	1	89,000	89,000
10	電気加熱機器	IHヒーター両面焼き(ブラック色)	HTB-TS8TNKF	1	252,000	252,000
【ベースキャビネット小計】				11		1,321,500
11	レンジフード(本体)	シロッコファン、ブラック、加熱機器連動	VRAT-902ARCR(K)	1	83,000	83,000
	レンジフード用前面パネル	扉同色	VZP-90-655HN(TG)	1	9,000	9,000
12	エンドパネル	扉同色	VEP-655HN(TG)	1	8,500	8,500
13	見切り対応フィラー	下台用、ブラック	ミキリシタ10H(K)	2	700	1,400
14	エンドパネル	奥行65cmキャビネット用	EP-XN-85 (VTGKD	1	11,500	11,500
	エンドパネル用施工部材		EP-XNカナゲセットE	1		
15	前台輪カバー		P-DC120 -5(K)	1	4,000	4,000
16	前台輪カバー		P-DC105 -5(K)	1	4,000	4,000
17	前台輪カバー		P-DC075 -5(K)	1	3,500	3,500
18	前台輪カバー		P-DC073 -5(K)	1	3,500	3,500
19	まな板	家事らくシンク用	マナイタVAE	1	8,500	8,500
20	まな板立て	家事らくシンク用	マナイタタテVAE	1	2,500	2,500
21	水切り	家事らくシンク用	ミスキリVAE	1	9,000	9,000
22	水切りプレート	家事らくシンク用	ミスキリプレートVAE	1	6,000	6,000
23	間仕切り名人	Tタイプ、間口45・60cm用	MGマジキリP TL 1	4	3,900	15,600
24	施工部材		シリコン(ホワイト2)	1	1,000	1,000
25	施工部材		シリコン(ブラック)	2	1,000	2,000
キッチン合計				33		¥1,494,500

御名前 神戸-神戸SR SK3

様

現場番号	C5936885	プラン番号	5501A-2509-0187T	作成日	2025/9/18
------	----------	-------	------------------	-----	-----------

御見積明細 キッチンパネル

NO	商品名	仕様	品番	数量	単価	金額
1	ホーローキッチンパネルHDタイプ	フロントパネル120、コンクリートライト	PZFN-120 (QCG)	2	16,800	33,600
2	ホーローキッチンパネルHDタイプ	フロントパネル90、コンクリートライト	PZFN- 90 (QCG)	1	14,600	14,600
3	ホーローキッチンパネルHDタイプ	サイドパネル、コンクリートライト	PZS-90 (QCG)	1	30,400	30,400
4	ホーローキッチンパネルHDタイプ	窓パネル185、コンクリートライト	PZW -185 (QCG)	1	14,700	14,700
5	ホーローキッチンパネルHDタイプ	窓パネル150、コンクリートライト	PZW -150 (QCG)	1	13,700	13,700
6	ホーローキッチンパネルHDタイプ	フロントパネル135、コンクリートライト	PZFH-135KP (QCG)	1	18,500	18,500
7	KP用エッジセット	樹脂製、グレー	KPエッジセットJ (PG)-2	3	2,800	8,400
8	パネル施工キット	シリコン色(グレー)	パネルセウキットS(G)-1	3	5,700	17,100
9	ホーローキッチンパネルHDタイプ	フロントパネル105(H1100)、コンクリートライト	PZFH-105 (QCG)	1	16,100	16,100
キッチンパネル合計				14		¥167,100

商品総合計	47	¥1,661,600
-------	----	------------

※ 御見積明細の価格には消費税は含まれておりません。別途消費税が必要となります。

《参考》別途 商品組付費

キッチン商品組付費

¥131,500 (税込 ¥144,650)

キッチンパネル商品組付費

¥43,000 (税込 ¥47,300)






《参考》別途 現場配送費

¥0 (税込 ¥0)

※ 商品組付費は現場の状況により変動する事があります。又、給水・給湯・ガス・ダクト・電気等の接続工事は含まれておりません。

()内の価格は税込価格<税率10%>を表示しています。

- 必ずご確認ください。
- ・天井高さ、吊戸棚・レンジフード取付高さをご確認ください。
 - ・《 》内寸法は参考寸法です。
 - ・両側クローズの場合は、壁間の寸法がワークトップ間口より6から7mm程度長くなるようにスキを設けてください。
- 表示記号について
- ・KP：キッチンパネル

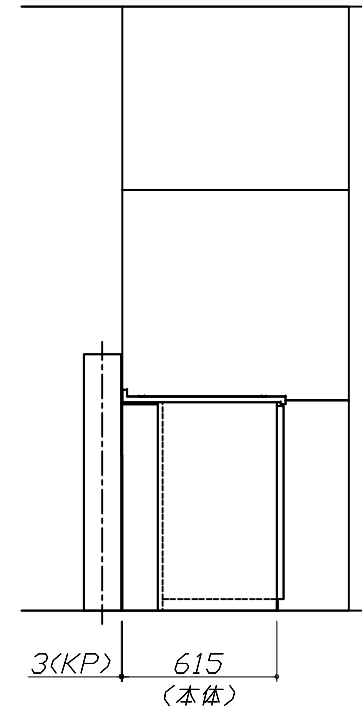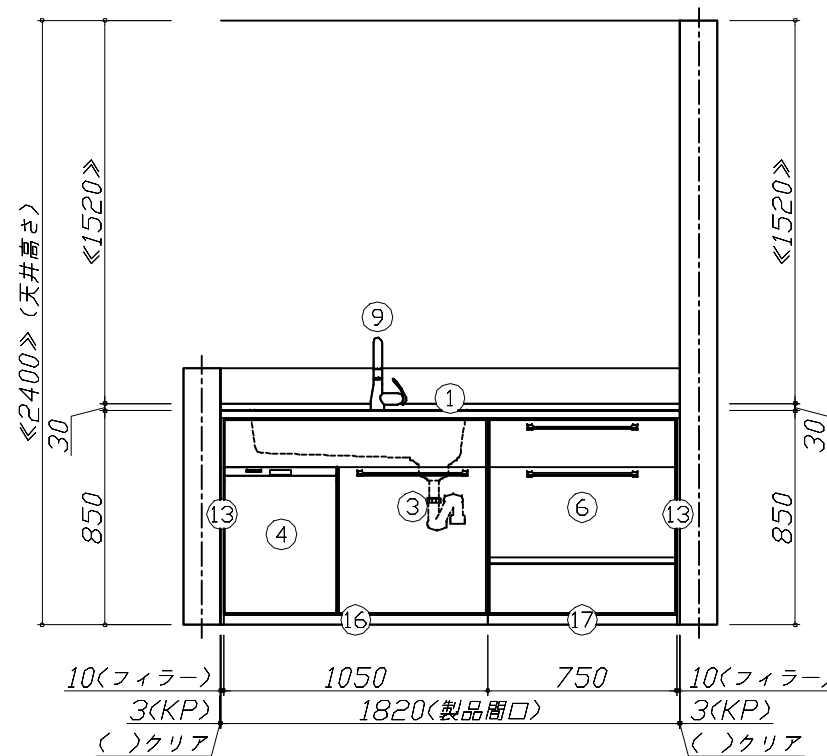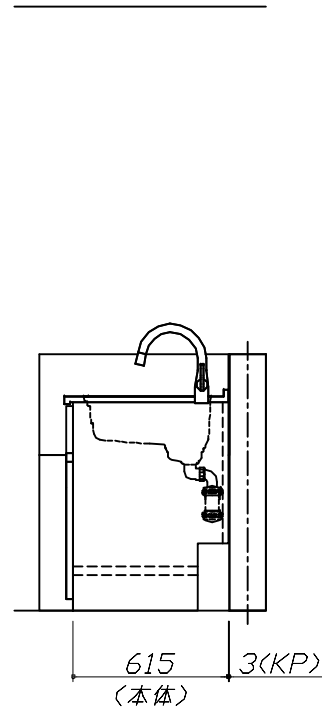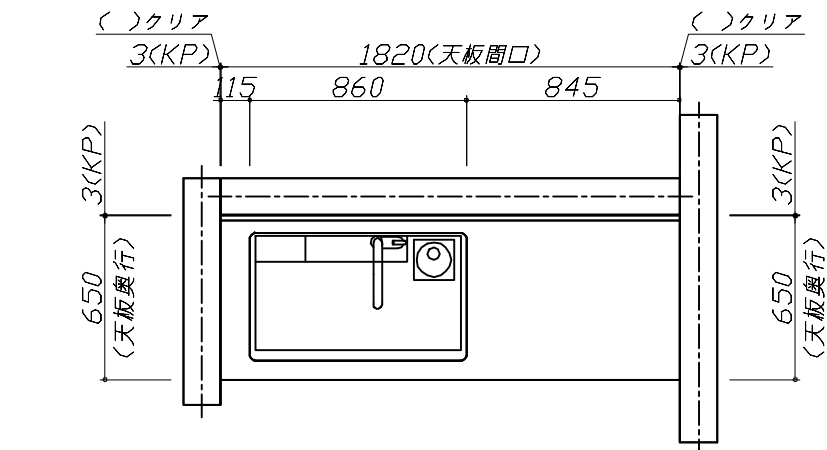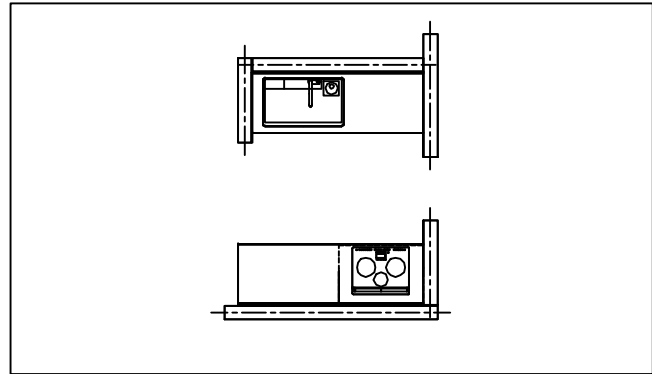

Takara standard
タカラスタンダード株式会社

現場名称： 神戸-神戸SR SK3様邸

現場番号： C5936885

神戸支店 販売課

ホーローシステムキッチン Treasia トレーシア

プラン番号： 5501A-2509-0187T

担当営業： 展示用

姿図 1





縮尺： 1 / 30

作成日： 2025年9月18日

担当アドバイザー： 2025.9

縮尺：A3サイズ等倍

- 必ずご確認ください。
- ・天井高さ、吊戸棚・レンジフード取付高さをご確認ください。
 - ・《 》内寸法は参考寸法です。
 - ・両側クローズの場合は、壁間の寸法がワークトップ間口より6から7mm程度長くなるようにスキを設けてください。
- 表示記号について
- ・KP：キッチンパネル

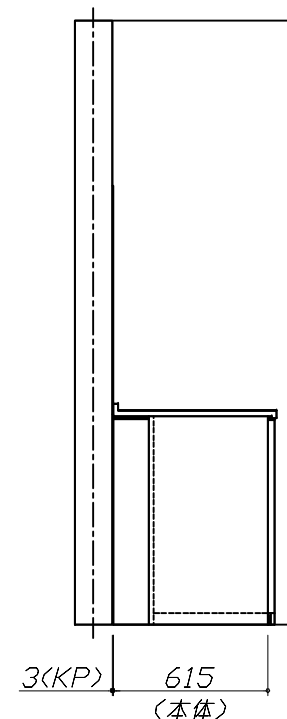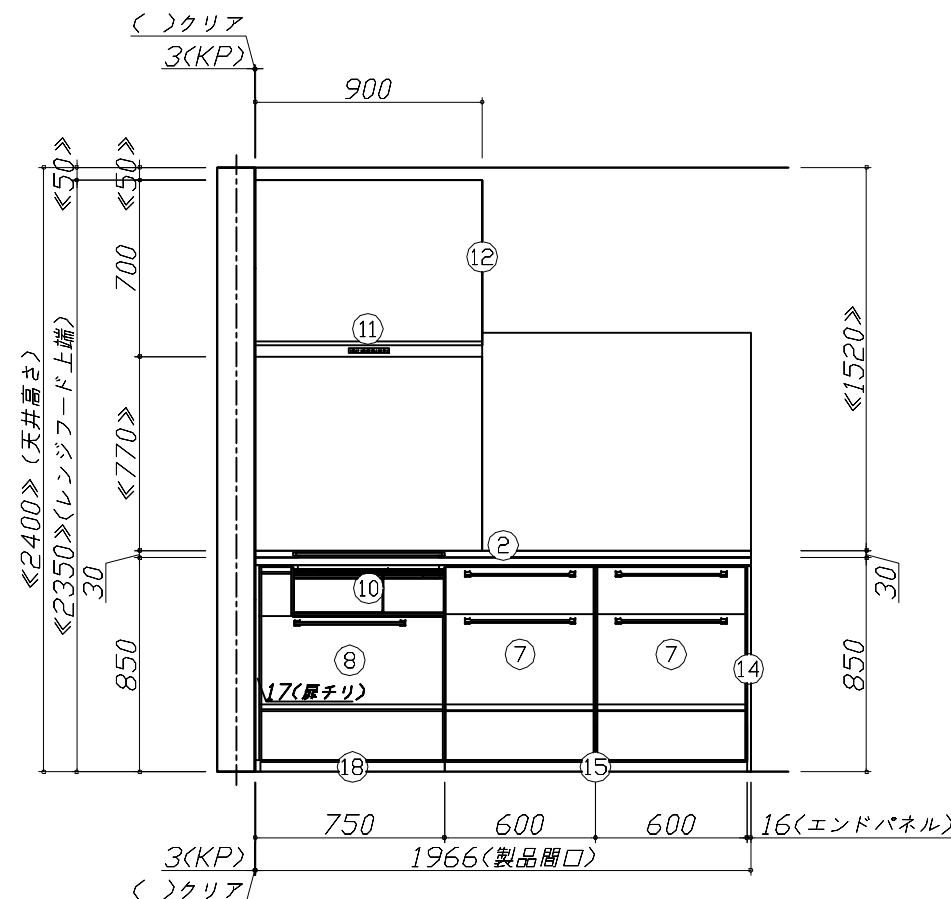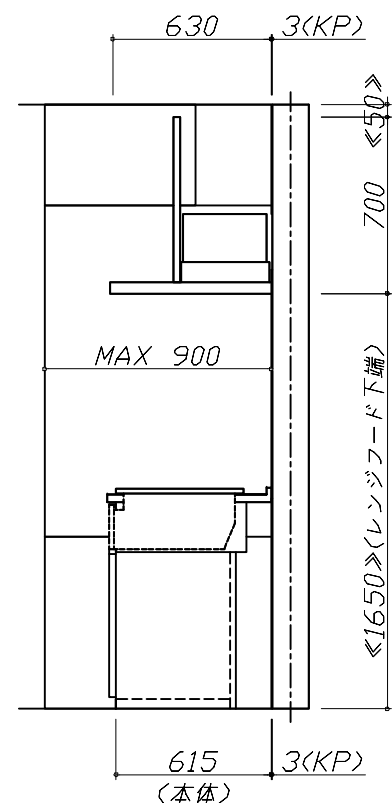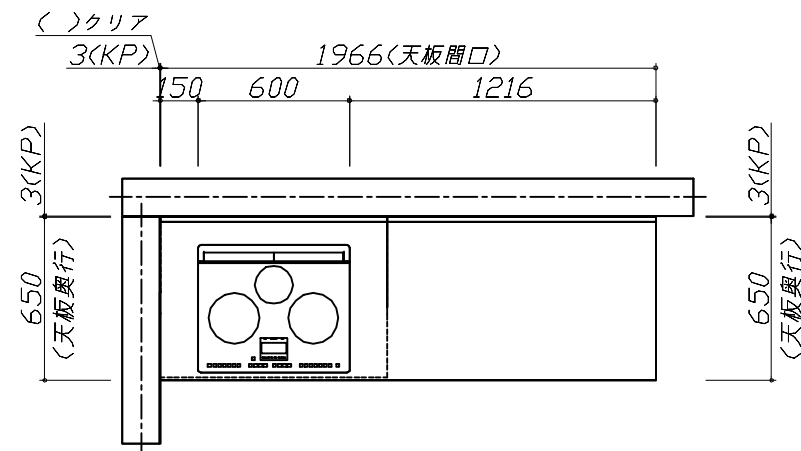

Takara standard
タカラスタンダード株式会社

現場名称： 神戸-神戸SR SK3様邸

現場番号： C5936885

神戸支店 販売課

ホーローシステムキッチン Treasia トレーシア

プラン番号： 5501A-2509-0187T

担当営業： 展示用

姿図 2

縮尺： 1 / 30

作成日： 2025年9月18日

担当アドバイザー： 2025.9

縮尺：A3サイズ等倍

