

ホーローシステムキッチン 御見積書

御名前 横浜-港北SR SK1レミュ-様

業者 LE-1-LGB(ITW)様

商品名 LEMURE レミュ-

作成日 2020年9月20日
 プラン番号 2716H-2009-0269T
 現場番号 A6150055

タカラスタANDARD株式会社
 港北営業所
 神奈川県横浜市都筑区中川中央2丁目4-14
 TEL 045-594-1612 / FAX 045-594-1616

港北ショールーム
 TEL 045-594-1610 / FAX 045-594-1611

商品
 御見積金額 **¥1,345,000 (税込 ¥1,479,500)**

()内の価格は税込価格<税率10%>を表示しています。

(参考) 別途 商品組付費 別途

商品御見積金額には商品組付費は含まれておりません。
 商品組付費は現場の状況により変動する事があります。
 又、給水・給湯・ガス・ダクト・電気等の接続工事は含まれておりません。

担当営業	担当アドバイザー	プラン作成者
	田中(恵)	田中(恵)

御見積仕様


(キッチン)

キッチン本体サイズ	I型255cm
天板高さ	88cm
扉カラー	グロスダークブルー
キッチンパネル	なし
引手タイプ	レール引手タイプ
ワークトップ材質	クォーツストーン
カラー	ジュエルブラック
水栓	ハンドシャワー水栓
食器洗い乾燥機	なし
加熱機器	ガスコンロ(グリルレス)
レンジ機器	なし
ガス種	13A
周波数	50Hz

御確認事項

備考

2018.2センサイオキUSE新仕様入替(旧仕様は
 売却用シンクコーナーへ)
 2018.2プレート立て追加

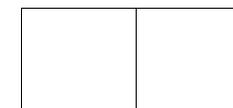

御名前 横浜-港北SR SK1レミュー

様

現場番号	A6150055	プラン番号	2716H-2009-0269T	作成日	2020/9/20
------	----------	-------	------------------	-----	-----------

御見積明細 キッチン

NO	商品名	仕様	品番	数量	単価	金額
1	高級人造石ワークトップ	ユーティリティーシンクE	IQIS255 TARY-2	1	253,000	253,000
2	高級人造石ワークトップ	バックガード	IQI-255 --RY	1	14,000	14,000
3	シンクキャビネット	足元スライド、フロントポケット	F-RNVM105S-5(LUN E	1	215,000	215,000
4	調理台キャビネット	足元スライド(3段引出し)	F-TFVM075G-5(LUN E	1	133,500	133,500
5	コンロ用キャビネット	グリルレスコンロ用	F-KGVR075G-5(LUN E	1	146,500	146,500
6	水栓	ハンドシャワー水栓	KM5021TTK	1	32,500	32,500
7	ガス加熱機器(ホーロートップ・シルバー)	グリルレス	TD640STS 1213	1	133,000	133,000
【ベースキャビネット小計】				7		927,500
8	ウォールキャビネット	アイラックLタイプ用、耐震ラッチ付	W-MR A060ZRP(LUN J	1	35,500	35,500
	アイラック	Lタイプ	SDL-60L-H	1	25,500	25,500
	アイラック用前面パネル	扉色対応用	P-SDL60(UN)	1	7,700	7,700
9	ウォールキャビネット	耐震ラッチ付	W-M A120 -P(LUN J	1	64,000	64,000
10	アイラック		SDL-60-H	1	23,500	23,500
	アイラック用前面パネル	扉色対応用	P-SDL60(UN)	1	7,700	7,700
11	アイラック	照明付き	SDL-60S-H	1	36,000	36,000
	アイラック用前面パネル	扉色対応用	P-SDL60(UN)	1	7,700	7,700
12	アイラック用アルミカバー	レンジフード横用	SDLガワカバ-L-H	2	2,000	4,000
13	レンジフード(本体)	シロッコファン	VRAT-751ARCR(K)	1	64,500	64,500
	レンジフード用前面パネル	扉同色	VZP-75-655H(UN)	1	13,500	13,500
14	エンドパネル		VEP-655H(UN)	1	11,500	11,500
15	リモコン		RHリモコン-2	1	2,000	2,000
16	エンドパネル	奥行65cmキャビネット・トル下台用	EP-XN-88 (LUN E	2	16,500	33,000
17	エンドパネル	ウォールミドル、電動昇降、VUSVDS用	EP-WM (LUN E	1	11,500	11,500
18	台輪スプーサー	奥行65cmキャビネット(足元スライド)用	ダイワH105X3 (K)	1		
19	台輪スプーサー	奥行65cmキャビネット(足元スライド)用	ダイワH 75X3 (K)	2		
20	プレート立て		SKプレートタテ	1	1,800	1,800
21	どこでもラック(スクエアタイプ)	タオルハンガーL、チャコールグレー	MGSK タオルハンガー-L (CG	2	2,500	5,000
	どこでもラック(スクエアタイプ)	アタッチメント(小物入れ)	MGAK コモトレ15S (W	1	1,000	1,000
	どこでもラック(スクエアタイプ)	アタッチメント(小物トレイ)	MGAK コモトレ-35S (W	1	500	500
22	どこでもラック(スクエアタイプ)	タオルハンガーS、チャコールグレー	MGSK タオルハンガー-S (CG	1	1,100	1,100
	どこでもラック(スクエアタイプ)	アタッチメント(小物トレイ)	MGAK コモトレ-15S (W	1	400	400

御名前 横浜-港北SR SK1レミュー

様

現場番号	A6150055	プラン番号	2716H-2009-0269T	作成日	2020/9/20
------	----------	-------	------------------	-----	-----------

御見積明細 キッチン

NO	商品名	仕様	品番	数量	単価	金額
23	間仕切り名人(デラックスタイプ)	ASタイプ	MGマジキリアS240-420	2	4,900	9,800
24	かくせるホーローボックス	間口75cm用	ビラウラHS-75N	2	6,900	13,800
25	水切りプレート	ユーティリティシンクE用	SKミズキプレートUSE	1	3,500	3,500
26	水切りプレート	ユーティリティシンクE用	ミドルミズキプレートUSE	1	5,000	5,000
27	調理プレート	ユーティリティシンクE用	ミドルチョウリプレートUSE	1	5,000	5,000
28	まな板	ユーティリティシンクE用	マナイタUSE	1	5,500	5,500
29	洗剤置き	ユーティリティシンクE用	センガイオキUSE	1	4,500	4,500
30	足元引出し下飾り板	ブラック	P-DX180S88(K1)	2	6,500	13,000
キッチン合計				45		¥1,345,000
商品総合計				45		¥1,345,000

御見積明細の価格には消費税は含まれておりません。別途消費税が必要となります。

(参考) 別途 商品組付費



キッチン商品組付費

別途



商品組付費は現場の状況により変動する事があります。又、給水・給湯・ガス・ダクト・電気等の接続工事は含まれておりません。

()内の価格は税込価格<税率10%>を表示しています。


平面図

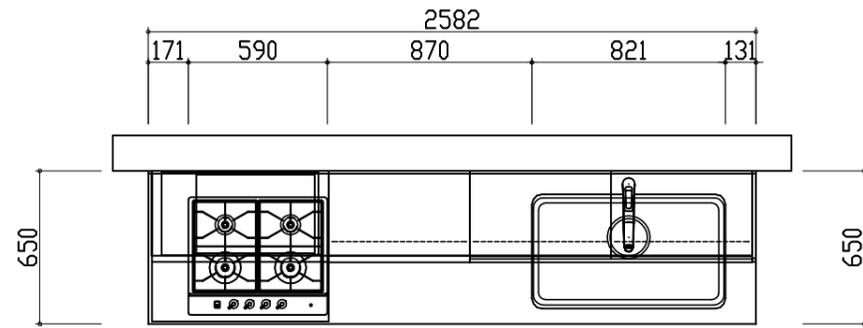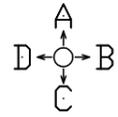

D側面図

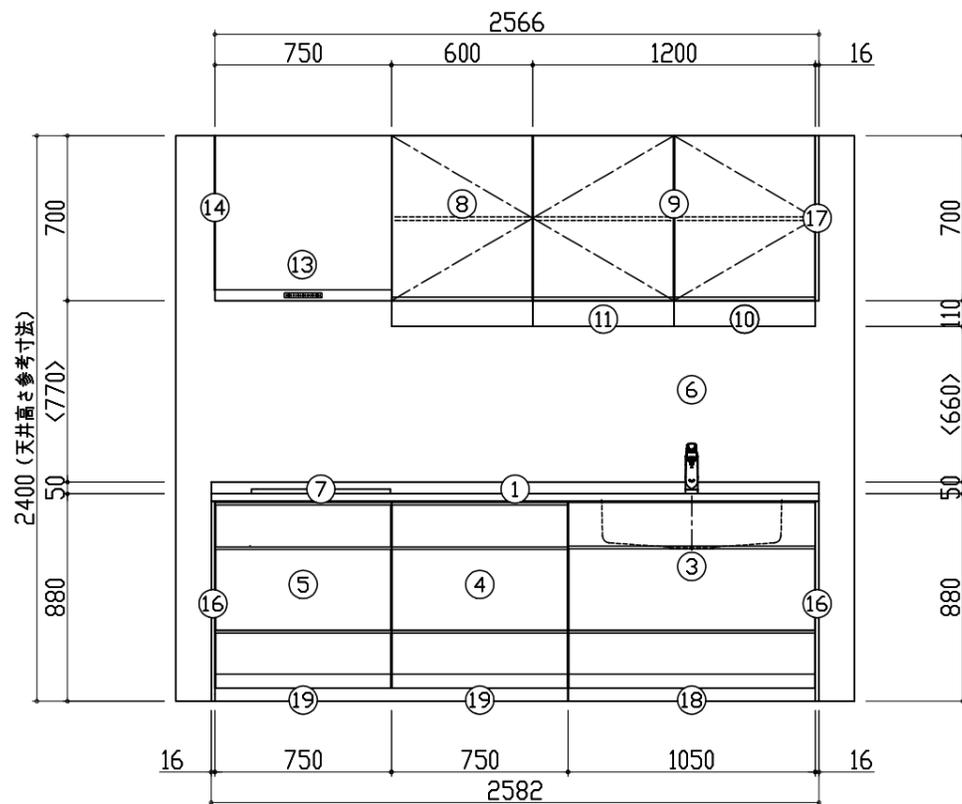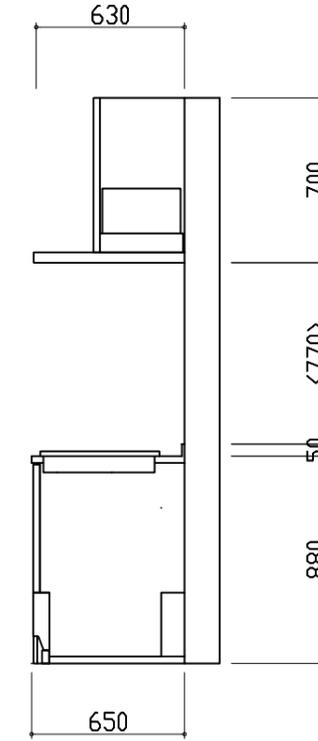


B側面図

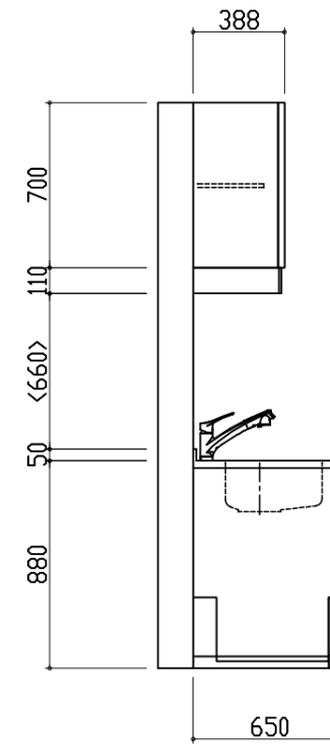


A正面図

- このレイアウトプランは参考図面ですので価格・仕様・設置・納期等の詳細については注文依頼先、設置業者の方に必ず確認していただきますようお願い致します。
- 壁側のキャビネットがスライドタイプ・足元スライドタイプの場合、額縁・幅木等との干渉にご注意ください。
- 製品の外形寸法は概略表記しております。

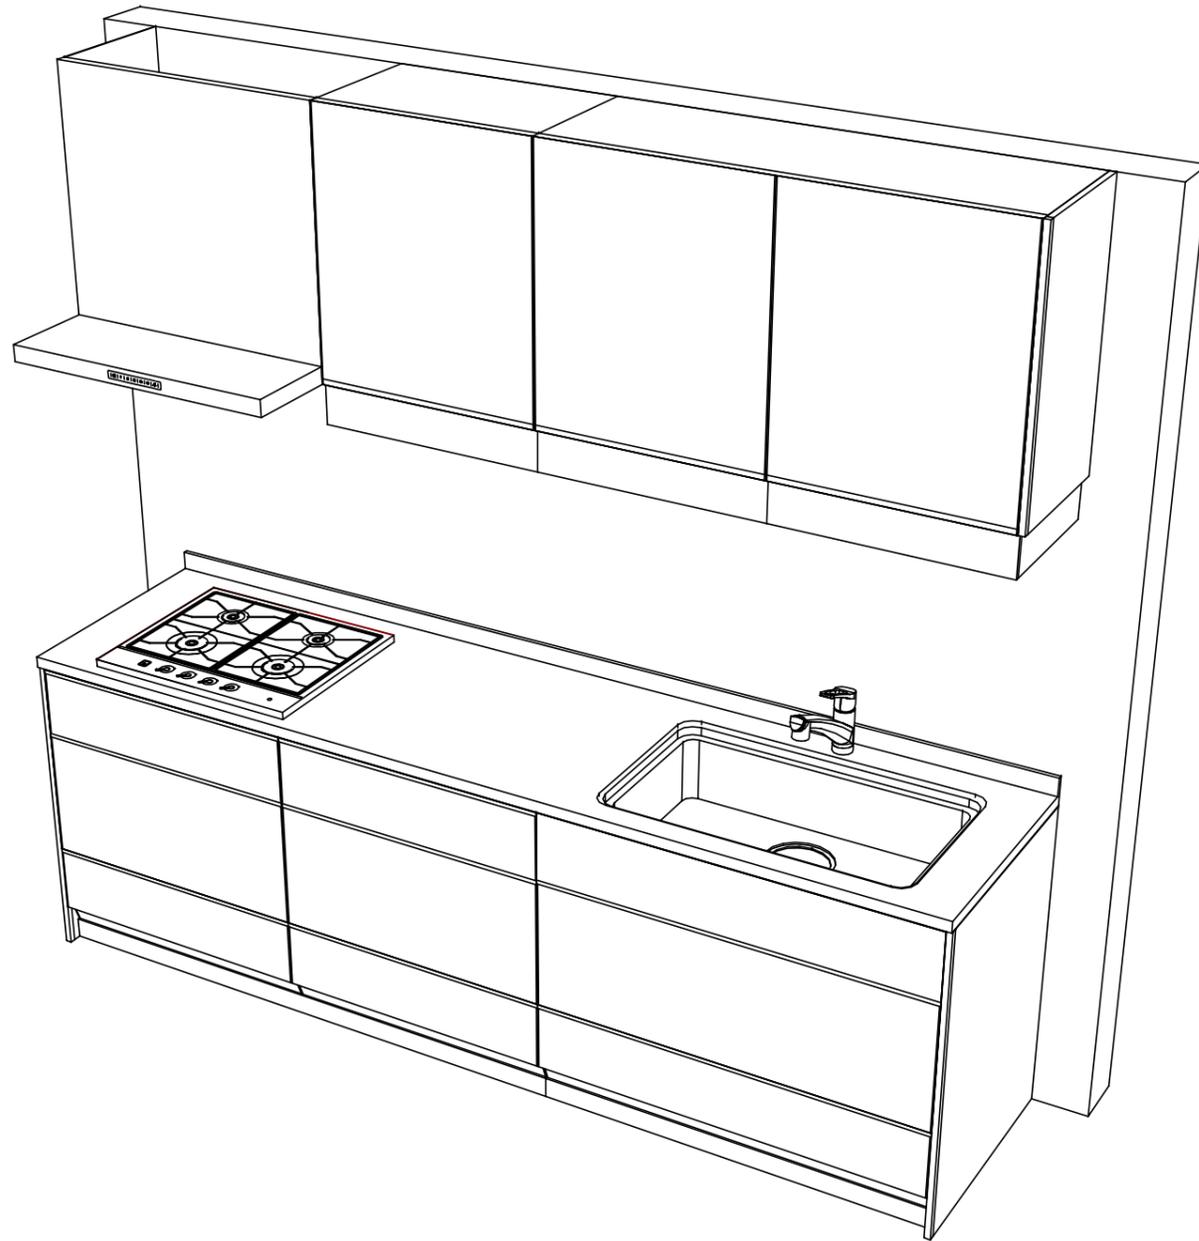


- 固定下地は固定位置を中心に幅100mm以上、厚み12mm以上の十分な強度を持つ合板をお願いします。
 - レンジフード本体と排気ダクトは、可燃物との距離を10cm以上離すか、不燃材料を使用して可燃物を覆う必要があります。
 - アイラックを窓前または対面垂壁に設置する場合の額縁出代はキッチンパネル厚み(3mm)+15mm以下をお願いします。周辺用アイラック内蔵吊戸の場合は+10mm以下をお願いします。
- 但し、周辺用アイラック内蔵吊戸にレミュー専用アイラックを設置する場合、額縁対応はできません。

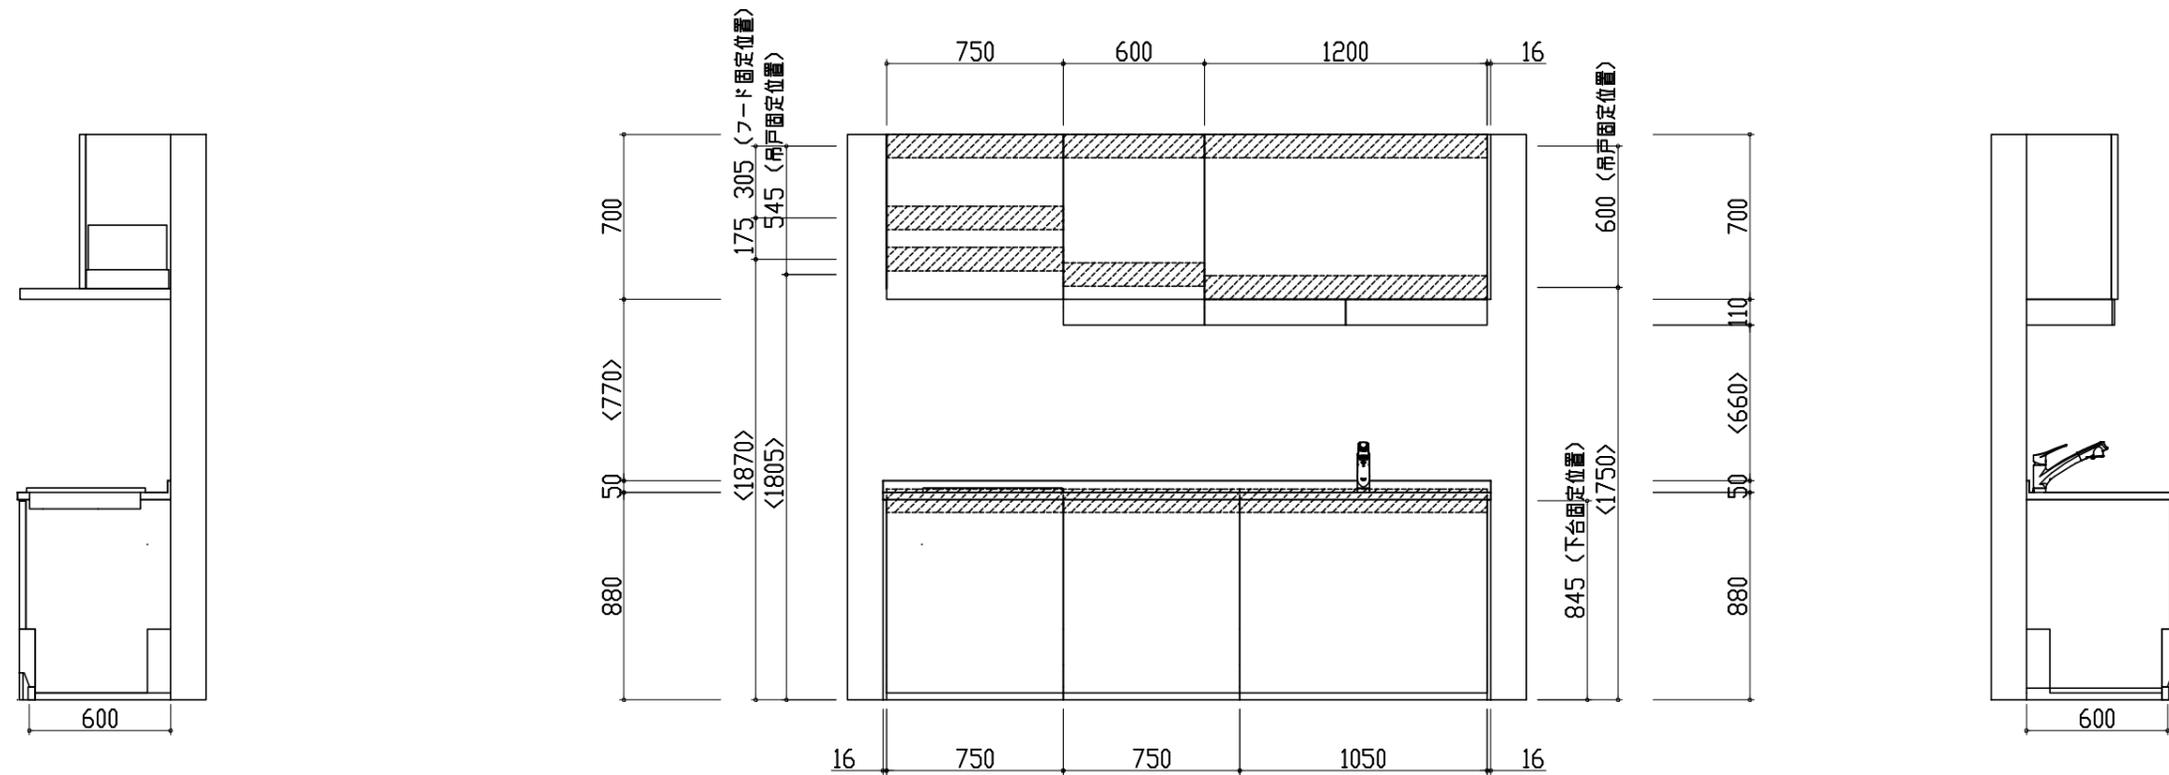


- この図面は設置用図面ですので、扉や引手の表現は実物と異なります。
- 壁側のキャビネットがスライドタイプ・足元スライドタイプの場合、額縁・幅木等との干渉にご注意ください。
- 床面にネジで固定する場合がありますので、床暖房の設置範囲にはご注意ください。
- <>内寸法や天井高さ、窓位置は参考寸法ですので、十分にご確認をお願いします。
- 製品の外形寸法は概略表記しております。

- 固定下地は固定位置を中心に幅100mm以上、厚み12mm以上の十分な強度を持つ合板をお願いします。
- レンジフード本体と排気ダクトは、可燃物との距離を10cm以上離すか、不燃材料を使用して可燃物を覆う必要があります。
- アイラックを窓前または対面垂壁に設置する場合の額縁出代はキッチンパネル厚み(3mm)+15mm以下をお願いします。周辺用アイラック内蔵吊戸の場合は+10mm以下をお願いします。
但し、周辺用アイラック内蔵吊戸にレミュー専用アイラックを設置する場合、額縁対応はできません。

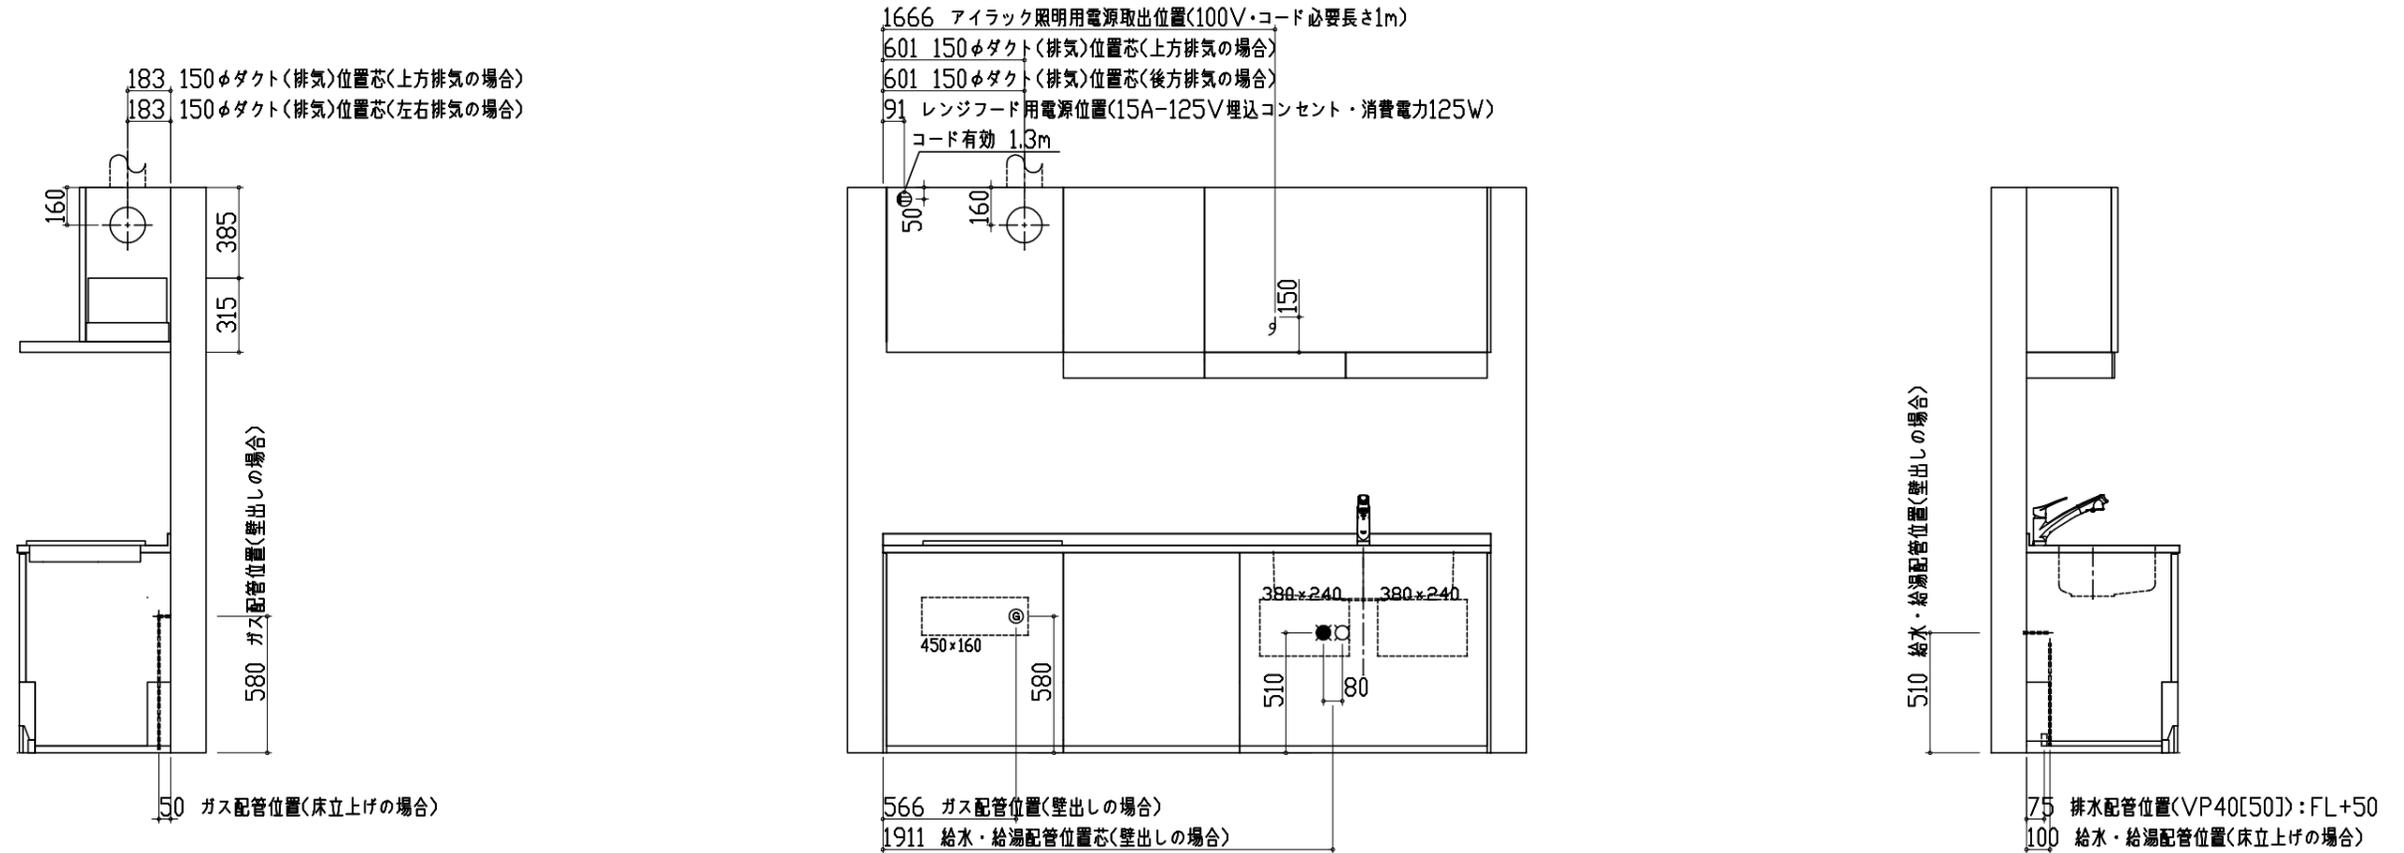

- この図面は設置用図面ですので、扉や引手の表現は実物と異なります。
- 壁側のキャビネットがスライドタイプ・足元スライドタイプの場合、額縁・幅木等との干渉にご注意ください。
- 床面にネジで固定する場合がありますので、床暖房の設置範囲にはご注意ください。
- <>内寸法や天井高さ、窓位置は参考寸法ですので、十分にご確認をお願いします。
- 製品の外形寸法は概略表記しております。

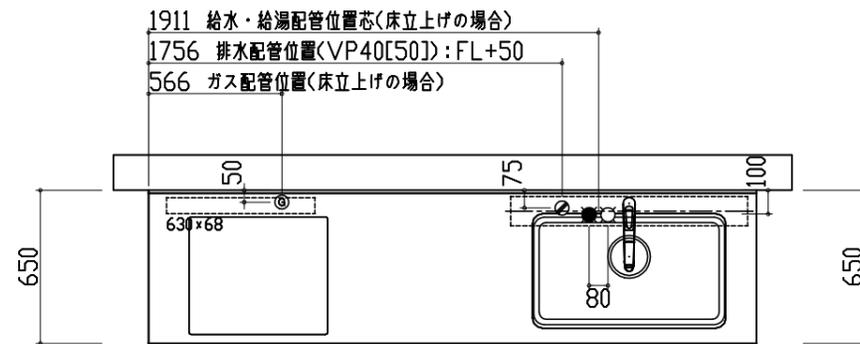


- 固定下地は固定位置を中心に幅100mm以上、厚み12mm以上の十分な強度を持つ合板をお願いします。
- レンジフード本体と排気ダクトは、可燃物との距離を10cm以上離すか、不燃材料を使用して可燃物を覆う必要があります。
- アイラックを窓前または対面垂壁に設置する場合の額縁出代はキッチンパネル厚み(3mm)+15mm以下をお願いします。周辺用アイラック内蔵吊戸の場合は+10mm以下をお願いします。但し、周辺用アイラック内蔵吊戸にレミュー専用アイラックを設置する場合、額縁対応はできません。

- この図面は設置用図面ですので、扉や引手の表現は実物と異なります。
- 壁側のキャビネットがスライドタイプ・足元スライドタイプの場合、額縁・幅木等との干渉にご注意ください。
- 床面にネジで固定する場合がありますので、床暖房の設置範囲にはご注意ください。
- <>内寸法や天井高さ、窓位置は参考寸法ですので、十分なご確認をお願いします。
- 製品の外形寸法は概略表記しております。

< 詳細図 1 >

<ユーティリティシンクE>
給水排水配管例図

給水給湯壁出し配管の場合
止水栓位置にアングル止水栓を取り付けてください。
(止水栓は別途)

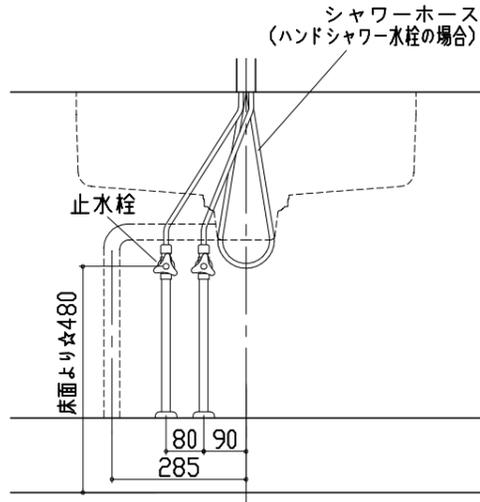

☆印寸法は天板高さに連動して変化します。

天板高さ82cm	450mm
天板高さ85cm	480mm
天板高さ88cm	510mm
天板高さ90cm	530mm

<VRAT-601/751/901 R排気>

ホーロー前面パネルタイプ



後方および左右排気口位置はアルミダクト使用時の参考寸法です。ダクト配管可能範囲につきましては弊社事業所へお問合せください。
実際の排気用接続部品の開口寸法はφ148です。

A寸法	ダクト使用時	<160>
	VMH丸ダクト金具L使用時	95

< >内寸法はマルチ収納対面プラン設置時寸法。


間口	60間口	75間口	90間口
W1	600	750	900
W2	530	680	830
W3	-	65	65

製品高さ	B	C
H640	574.5	639.5
H700	634.5	699.5

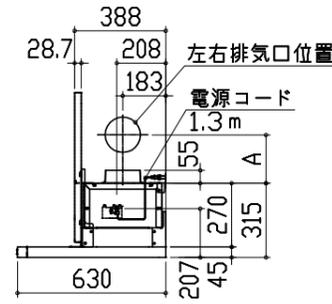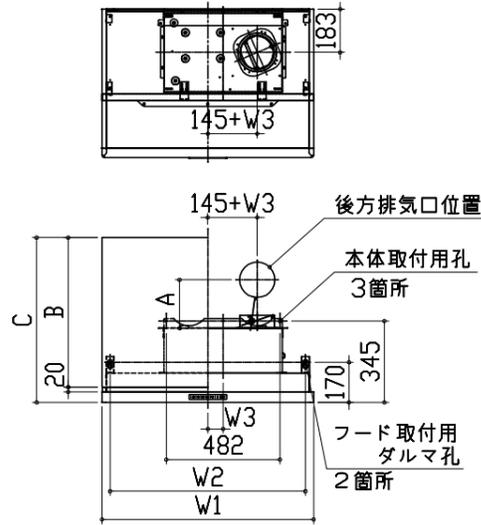

<キャビネット横引配管有効寸法詳細図>

■: 配管スペース

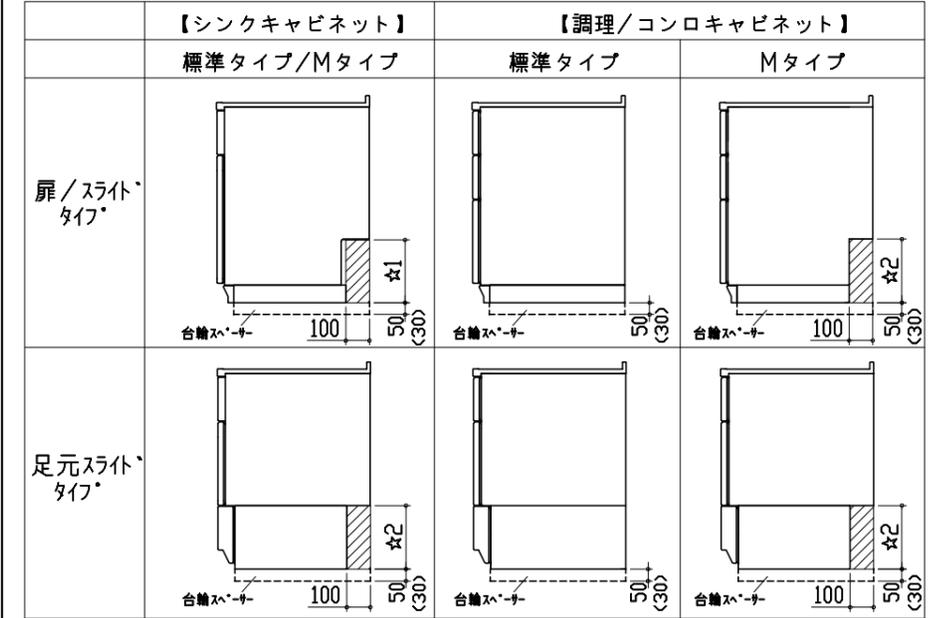


注) シンク下食洗の食洗側は対象外
注) 台輪スペーサーは天板高さ
88・90cmの場合のみ
注) (<)は天板高さ88cmの場合

☆印寸法は天板高さに連動して変化します。

	☆1	☆2
天板高さ82cm	237mm	240mm
天板高さ85cm		
天板高さ88cm	267mm	270mm
天板高さ90cm		

<TD640STS>
ガス配管例図

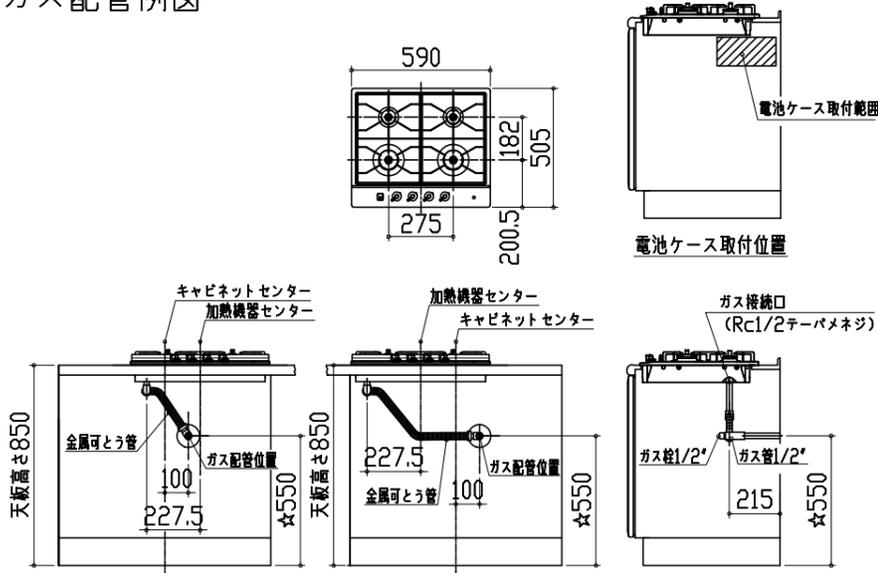


☆印寸法は天板高さに連動して変化します。

天板高さ82cm	520mm
天板高さ85cm	550mm
天板高さ88cm	580mm
天板高さ90cm	600mm

*電池ケースは、引出や配管に干渉しない位置で
キャビネット左側の側板に設置してください。

<アイラック照明付タイプ(SDL-75/60S)>
電気配線参考図

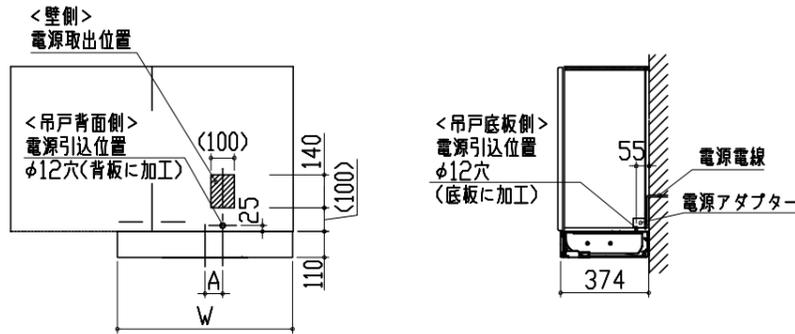

間口	60間口	75間口
W	595	745
A	0	75

注) 複数の吊戸棚をまたいで設置する、及び設置する吊戸棚が中仕切によって
区切られている場合、吊戸棚の底板にある電源引込位置を中心に適切な
位置に電源ユニットを据置していただくと共に、その近傍に電源取出位置
や電源引込位置を設けてください。
尚、このような場合においては、あらかじめ吊戸棚内に電源ケーブルを長め
に引き込むようにしておいてください。

Takara standard
タカラスタンダード株式会社

現場名称 : 横浜-港北SR SK1レミュ-様邸
現場番号 : A6150055
プラン番号 : 2716H-2009-0269T

縮尺: FREE
作成日: 2020年9月20日

港北営業所
担当営業 :
担当アドバイザー : 田中(恵)