

ホーローシステムキッチン 御見積書

御名前 横浜-港北SR SK10トレシア 様

業者 様

商品名 Treasia トレーシア

商品
御見積金額 **¥1,117,900 (税込 ¥1,229,690)**

()内の価格は税込価格<税率10%>を表示しています。

(参考) 別途 商品組付費 ¥87,000 (税込 ¥95,700)

商品御見積金額には商品組付費は含まれておりません。
商品組付費は現場の状況により変動する事があります。
又、給水・給湯・ガス・ダクト・電気等の接続工事は含まれておりません。

作成日 2021年9月24日
プラン番号 2716H-2109-0359T
現場番号 A6330806

タカラスタANDARD株式会社
港北ショールーム
神奈川県横浜市都筑区中川中央2丁目4-14

TEL 045-594-1610 / FAX 045-594-1611
横浜支店 販売課
TEL 045-435-8033 / FAX 045-435-8051

担当営業	担当アドバイザー	プラン作成者
		売却用

備考

2020.11.13 ラ・クック藍色追加。現物は倉庫にて保管
2021.9.24 かくせるホーロー間口75 1個追加

御見積仕様 御見積のカラー表示は参考です。最終発注時には必ず御確認下さい。

(キッチン)

奥行	奥行65cm
キッチン本体サイズ	I型255cm
天板高さ	90cm
扉カラー	コンクリートグレー・ブラックモールド
キッチンパネル	なし
引手タイプ	ハンドル引手タイプ
ワークトップ材質	アクリル人造大理石
カラー	モデレートブラック
水栓	ハンドシャワー水栓
食器洗い乾燥機	シンク下設置間口45cmタイプ
加熱機器	60cmハイバールガラスコートトップガスコンロ
レンジ機器	なし
ガス種	13A
周波数	50Hz

御確認事項



御名前 横浜-港北SR SK10トレシア

様

現場番号	A6330806	プラン番号	2716H-2109-0359T	作成日	2021/9/24
------	----------	-------	------------------	-----	-----------

御見積明細 キッチン

御見積のカラー表示は参考です。最終発注時には必ず御確認下さい。

NO	商品名	仕様	品番	数量	単価	金額
1	人造大理石ワークトップ	家事らくシンク(ホワイト)	U71オ255 TARY	1	209,500	209,500
2	シンクキャビネット	スライド・シンク下食洗、うちにもホーロートレイ	F-RRXM105UR0(VTGKG)	1	103,500	103,500
3	食器洗い乾燥機	引出し式(シルバー色)	EW-45R2SMT	1	102,000	102,000
4	食器洗い乾燥機用前面パネル	扉同色	P-DWM45VL0(TGK)-1	1	8,000	8,000
5	調理台キャビネット	足元スライド(3段引出し)・たっぷりホーローキャビネット	F-TFVR075 -0(VTGKG)	1	95,500	95,500
6	コンロ用キャビネット	足元スライド・たっぷりホーローキャビネット	F-KTVR075 L0(VTGKG)	1	88,500	88,500
7	水栓	エコタイプハンドシャワー水栓、ブラック	KM6061ECM5TK	1	93,000	93,000
8	ガス加熱機器(ハイバ-ガラスコート)	両面焼き	TN72W60CD	1		
	ガス加熱機器(本体)	ブラック	TN72W60C 1213	1	97,500	97,500
	ガス加熱機器(トッププレート)	クリアパールダークグレー	TN72-60TP-CD	1	22,000	22,000
	【ベースキャビネット小計】			10		819,500
9	ウォールキャビネット	大型不燃吊戸、耐震タッチ付	W-M A165FLP(VTGKF-D)	1	58,500	58,500
10	アイラック	ブラック	SDL-75-B	1	25,000	25,000
	アイラック用前面パネル	扉色対応用	P-SDL75(TG)	1	5,800	5,800
11	アイラック	水切タイプ(LED仕様)、ブラック	SDLM-90-B(P)	1	39,000	39,000
	アイラック用前面パネル	扉色対応用	P-SDLM90(TG)	1	6,200	6,200
12	アイラック用アルミカバー	レンジフード横用、ブラック	SDLガワカバ -L-B	1	2,000	2,000
13	レンジフード(本体)	シロッコファン、ブラック	VRAT-902ADR(K)	1	64,000	64,000
	レンジフード用前面パネル	扉同色	VZP-90-655H(TG)	1	8,500	8,500
14	エンドパネル	扉同色	VEP-655H(TG)	1	6,900	6,900
15	エンドパネル	奥行65cmキャビネット用	EP-XN-90 (VTGKD)	2	9,200	18,400
16	エンドパネル	ウォールキャビネット、電動昇降、VUSVDS用	EP-WM (VTGKD)	1	6,900	6,900
17	台輪カバー	ブラック	ダイワカバ -V3(K)	1	5,500	5,500
18	まな板	家事らくシンク用	マナイタVE	1	6,500	6,500
19	水切り	家事らくシンク用	ミズキリVE	1	7,500	7,500
20	水切りプレート	家事らくシンク用	ミズキリプレートVE	1	5,000	5,000
21	水切りネット	家事らくシンク用	ミズキリネットVE(A)	1	3,500	3,500
22	間仕切り名人	Tタイプ、間口45・60cm用	MGマジキリP TL 1	2	3,900	7,800
23	かくせるホーローボックス	間口75cm用	ヒラウラHS- 75N	2	6,900	13,800
	小計			21		290,800

御名前 横浜-港北SR SK10トレーシア様

現場番号	A6330806	プラン番号	2716H-2109-0359T	作成日	2021/9/24
------	----------	-------	------------------	-----	-----------

御見積明細 キッチン

御見積のカラー表示は参考です。最終発注時には必ず御確認下さい。

NO	商品名	仕様	品番	数量	単価	金額
	ラ・クック	藍色	PGD-10N(T)	1	7,600	7,600
キッチン合計				32		¥1,117,900
商品総合計				32		¥1,117,900

御見積明細の価格には消費税は含まれておりません。別途消費税が必要となります。

(参考) 別途 商品組付費





キッチン商品組付費

¥87,000 (税込 ¥95,700)

商品組付費は現場の状況により変動する事があります。又、給水・給湯・ガス・ダクト・電気等の接続工事は含まれておりません。

()内の価格は税込価格 < 税率10% > を表示しています。

- 必ずご確認ください。
 - ・天井高さ、吊戸棚・レンジフード取付高さをご確認ください。
 - ・《 》内寸法は参考寸法です。
- 表示記号について
 - ・KP：キッチンパネル

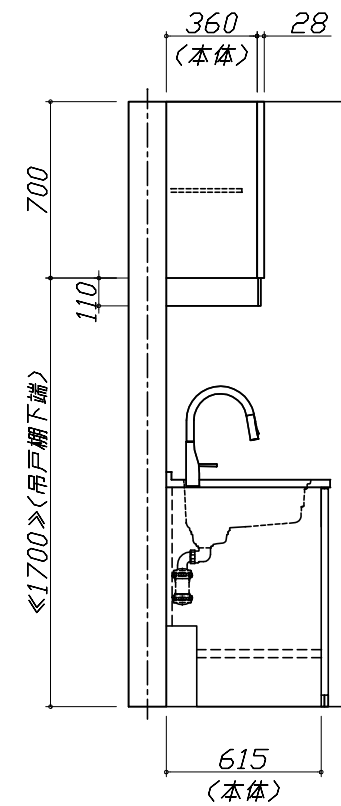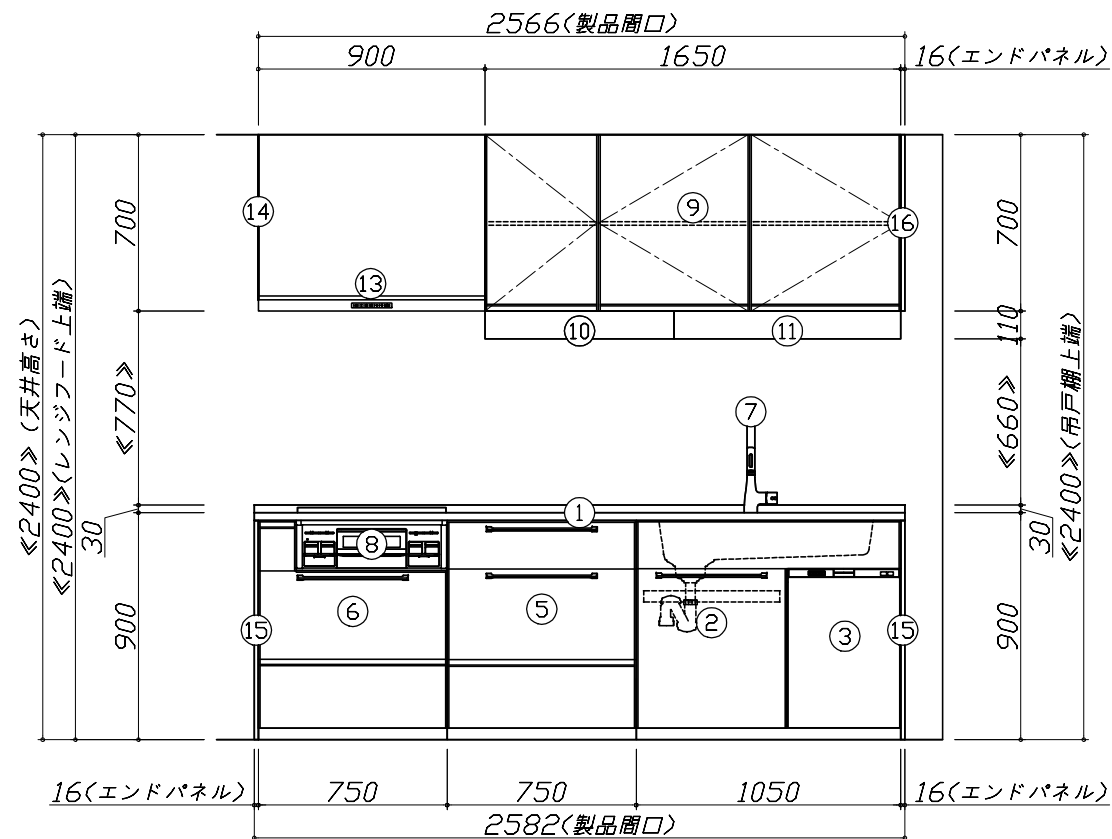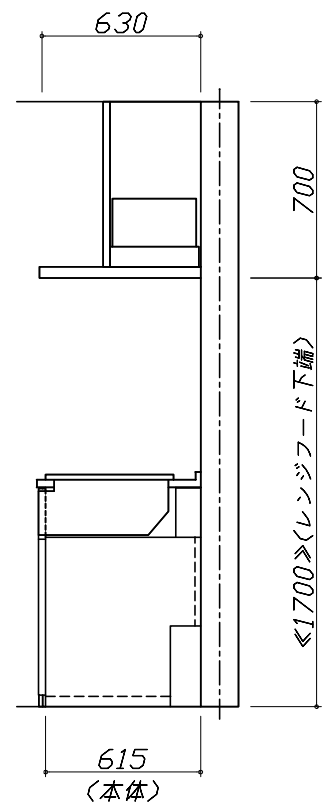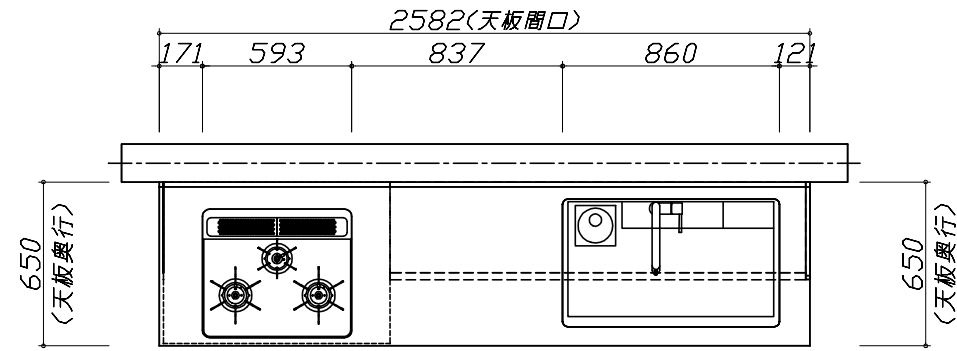


Takara standard
タカラスタンダード株式会社

現場名称： 横浜-港北SR SK10トレーシア様邸
現場番号： A6330806
港北ショールーム

ホーローシステムキッチン Treasia トレーシア
プラン番号： 2716H-2109-0359T
担当営業：

姿図 1
縮尺： 1 / 30
作成日： 2021年9月24日
担当アドバイザー：

縮尺：A3サイズ等倍

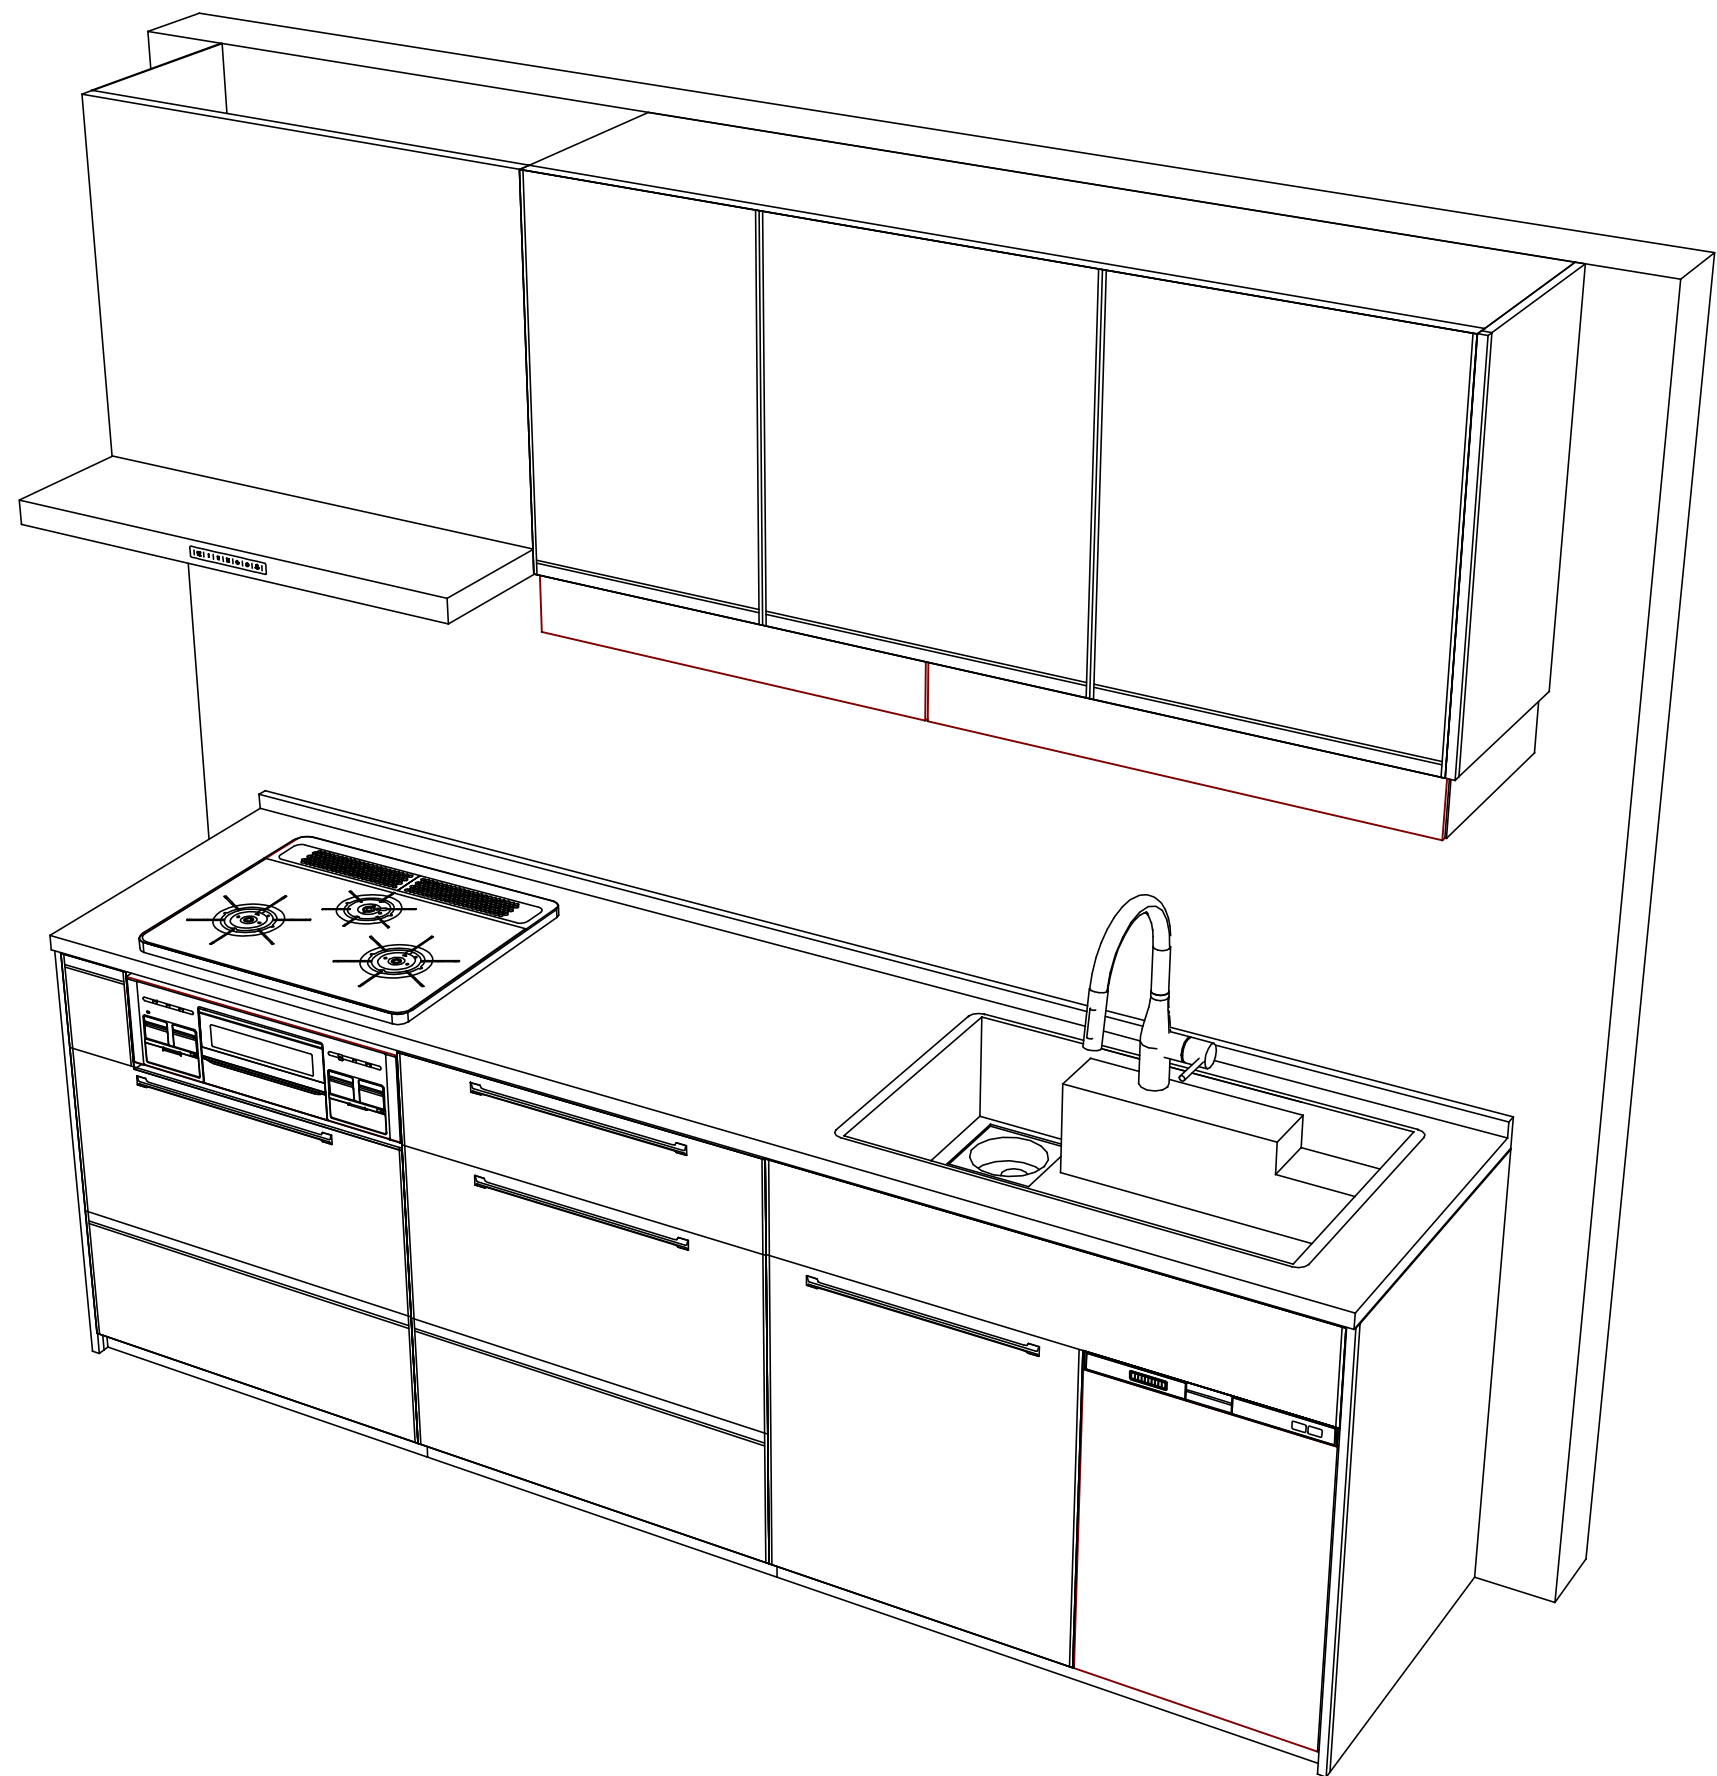

Takara standard
タカラスタンダード株式会社

現場名称： 横浜-港北SR SK10トレーシア様邸
現場番号： A6330806
港北ショールーム

ホーローシステムキッチン Treasia トレーシア
プラン番号： 2716H-2109-0359T
担当営業：

姿図 2

縮尺： 1 / 30

作成日： 2021年9月24日

担当アドバイザー：

縮尺：A3サイズ等倍