

ホーローシステムキッチン 御見積書

御名前 横浜-港北SR SK6レミュ-様

業者 様

商品名 LEMURE レミュ-

商品
御見積金額 **¥1,468,000 (税込 ¥1,614,800)**

()内の価格は税込価格<税率10%>を表示しています。

(参考) 別途 商品組付費 ¥116,000 (税込 ¥127,600)

商品御見積金額には商品組付費は含まれておりません。
商品組付費は現場の状況により変動する事があります。
又、給水・給湯・ガス・ダクト・電気等の接続工事は含まれておりません。

御見積仕様

(キッチン)

キッチン本体サイズ I型255cm

天板高さ 85cm

扉カラー ローズウッドホワイト・シルバーモ-ル

キッチンパネル なし

引手タイプ ステンレスハンドル引手タイプ

ワークトップ材質 アクリル人造大理石

カラー グレースライトグレー

水栓 ハンドシャワー水栓

食器洗い乾燥機 シンク下設置間口45cmタイプ

加熱機器 60cmハイバ-ガラスコートトップガスコンロ

レンジ機器 なし

ガス種 13A

周波数 50Hz

御確認事項

作成日 2021年9月25日
プラン番号 2716H-2109-0367T
現場番号 A6752903

タカラスタANDARD株式会社
港北ショールーム
神奈川県横浜市都筑区中川中央2丁目4-14

TEL 045-594-1610 / FAX 045-594-1611
横浜支店 販売課
TEL 045-435-8033 / FAX 045-435-8051

担当営業	担当アドバイザー	プラン作成者
		売却用

備考

御名前 横浜-港北SR SK6レミュー

様

現場番号	A6752903	プラン番号	2716H-2109-0367T	作成日	2021/9/25
------	----------	-------	------------------	-----	-----------

御見積明細 キッチン

NO	商品名	仕様	品番	数量	単価	金額
1	人造大理石ワークトップ	家事らくシンク(グレー)	VGI7255 TALW-1	1	198,000	198,000
2	シンクキャビネット	足元スライド・シンク下食洗、フロントポケット、うちにもホーロートレイ	F-RRVM120PL5(LXWHL-1	1	243,000	243,000
3	食器洗い乾燥機	引出し式(シルバー色)	TKW-404GP-ST	1	137,000	137,000
4	食器洗い乾燥機用前面パネル	扉同色	P-DWP45P (XW)	1	5,000	5,000
5	調理台キャビネット	足元スライド(3段引出、ホーローインナーケース、ホーローインナースライド)	F-TGVM060T-5(LXWHL	1	123,000	123,000
6	コンロ用キャビネット	足元スライド、ミキリ対応	F-KTVM075IR5(LXWHL	1	113,500	113,500
7	水栓	エコタイプハンドシャワー水栓	KM5021TTKE	1	33,500	33,500
8	ガス加熱機器(ハイバ-ガラスコート)	両面焼き	TN72WV60CV	1		
	ガス加熱機器(本体)	シルバー	TN72WV60C 1213	1	97,500	97,500
	ガス加熱機器(トッププレート)	クリアパールグレー	TN72-60TP-CV	1	22,000	22,000
【ベースキャビネット小計】				10		972,500
9	浄水器専用水栓	アンダーシンクタイプ	TJS-SUI-SU	1	38,000	38,000
10	ウォールキャビネット	アイラックタイプ用、耐震ラッチ付	W-MR A045ZLP(LXWHJ	1	30,500	30,500
	アイラック	Lタイプ、ステンレス	SDL-45L-H	1	24,000	24,000
	アイラック用前面パネル	扉色対応用	P-SDL45(XW)	1	5,800	5,800
11	ウォールキャビネット	耐震ラッチ付	W-M A090 -P(LXWHJ-D	1	51,000	51,000
12	ウォールキャビネット	耐震ラッチ付	W-M A045 RP(LXWHJ-D	1	30,500	30,500
13	アイラック	シルバー	SDL-45-H	1	22,000	22,000
	アイラック用前面パネル	扉色対応用	P-SDL45(XW)	1	5,800	5,800
14	アイラック	水切タイプ(LED仕様)、シルバー	SDLM-90-H(P)	1	39,000	39,000
	アイラック用前面パネル	扉色対応用	P-SDLM90(XW)	1	7,000	7,000
15	アイラック用アルミカバー	レンジフード横用、シルバー	SDLガワガバ-R-H	1	2,000	2,000
16	レンジフード(本体)	シロッコファン、ホワイト	VRAE-E752ADL(SW)N	1	105,500	105,500
	レンジフード用前面パネル	扉同色	VZP-75-655HN(XW)	1	9,500	9,500
17	見切り対応フィルター	レンジフード用、ホワイト	ミキJW10F(W)	1	1,500	1,500
18	エンドパネル	奥行65cmキャビネット・トル下台用	EP-XN-85 (LXWHE	1	12,500	12,500
19	エンドパネル	ウォールミドル、電動昇降、VUSVDS用	EP-WM (LXWHE	1	9,000	9,000
20	ラ・クックグラン	ブラック	PGDL-40B(T)	1	9,400	9,400
21	クッキングシート	ラ・クックグラン用	PLCS-2(T)	1	900	900
22	米ピツ	容量11kg用	コピツ-H	1	3,000	3,000
23	どこでもラック	まな板立て	MGSK マナイタテン (W	1	1,700	1,700

御名前 横浜-港北SR SK6レミュー

様

現場番号	A6752903	プラン番号	2716H-2109-0367T	作成日	2021/9/25
------	----------	-------	------------------	-----	-----------

御見積明細 キッチン

NO	商品名	仕様	品番	数量	単価	金額
24	どこでもラック	鍋ふたホルダー	MGSK ナベフタホルダ (W	1	3,900	3,900
25	間仕切り名人(デラックスタイプ)	A Bタイプ、間口27cm用	MGマシキリアB270-520	1	9,500	9,500
26	間仕切り名人(デラックスタイプ)	A Sタイプ	MGマシキリアS240-420	3	4,900	14,700
27	かくせるホーローボックス	間口60cm用	ビラウラHS- 60N	1	5,900	5,900
28	かくせるホーローボックス	間口73cm用	ビラウラHS- 73N	1	6,900	6,900
29	調理プレート	家事らくシンク用	チョウリプレートVE	1	5,000	5,000
30	まな板	家事らくシンク用	マナイタVE-H	1	14,000	14,000
31	まな板立て	家事らくシンク用(人造大理石用)	マナイタテVEK	1	1,500	1,500
32	水切り	家事らくシンク用	ミズキリVE	1	7,500	7,500
33	水切りプレート	家事らくシンク用	ミズキリプレートVE	1	5,000	5,000
34	水栓取付棧		スイセントリックサント	1		
35	足元引出し下飾り板	グレー	P-DX180S (G1)	2	6,500	13,000
キッチン合計				45		¥1,468,000
商品総合計				45		¥1,468,000

御見積明細の価格には消費税は含まれておりません。別途消費税が必要となります。

(参考) 別途 商品組付費





キッチン商品組付費

¥116,000 (税込 ¥127,600)

商品組付費は現場の状況により変動する事があります。又、給水・給湯・ガス・ダクト・電気等の接続工事は含まれておりません。

()内の価格は税込価格 < 税率10% > を表示しています。

- 必ずご確認ください。
 - ・天井高さ、吊戸棚・レンジフード取付高さをご確認ください。
 - ・《 》内寸法は参考寸法です。
- 表示記号について
 - ・KP：キッチンパネル

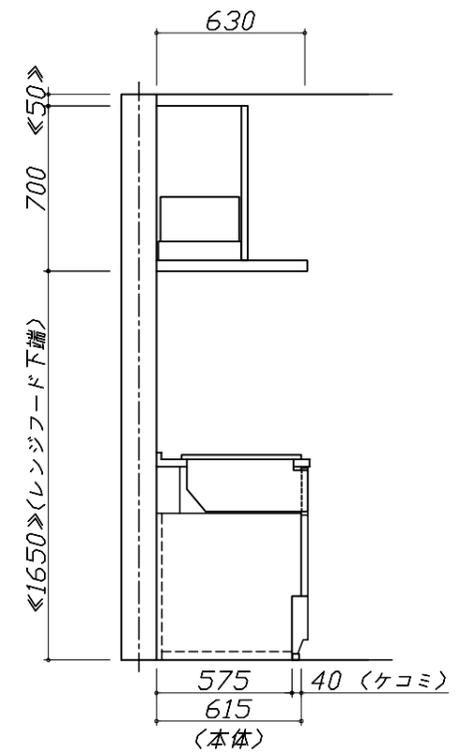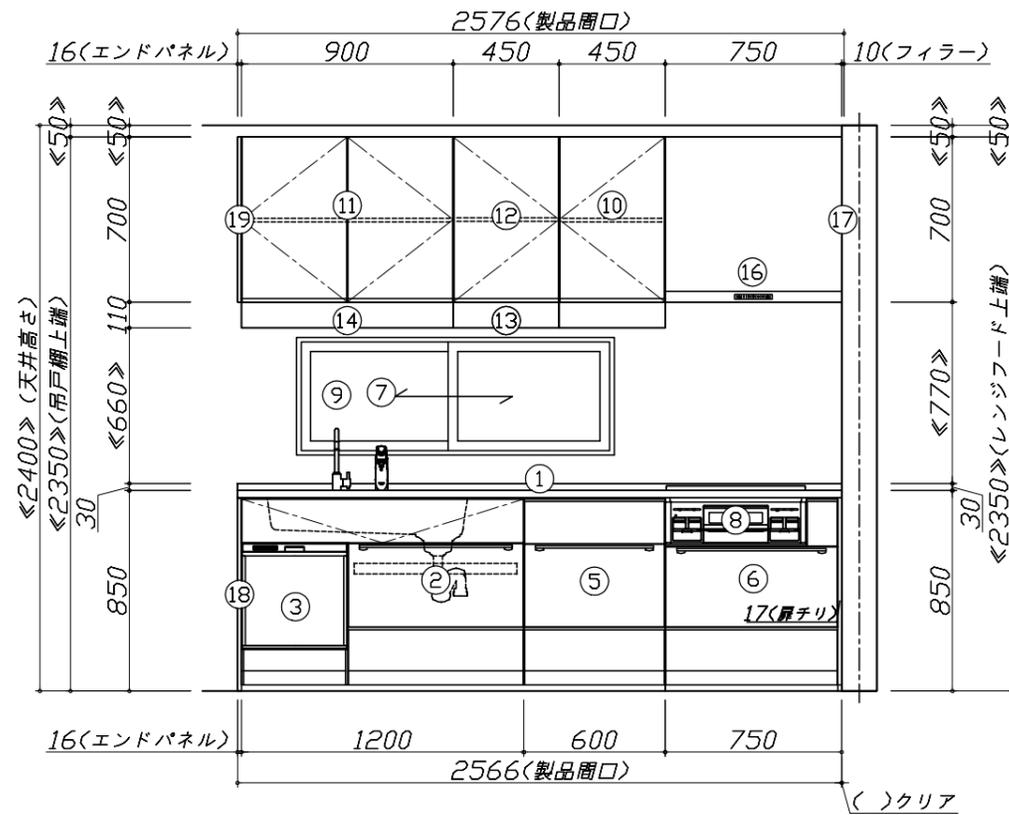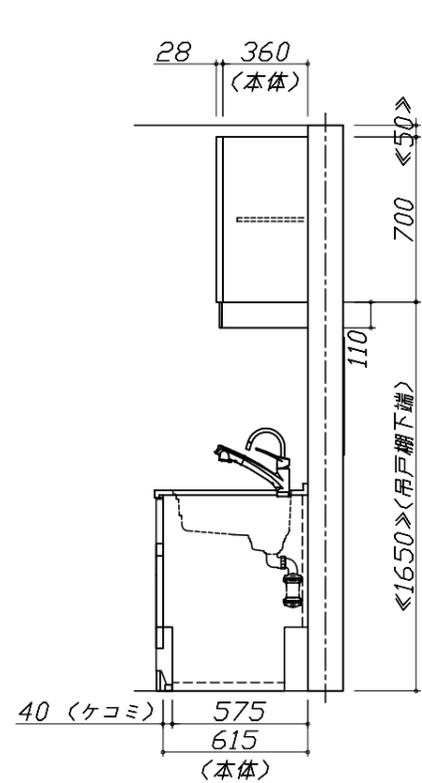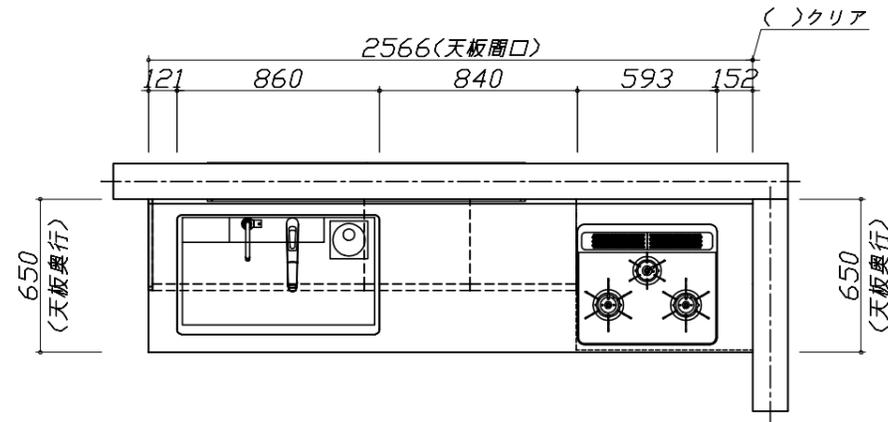


Takara standard
タカラスタンダード株式会社

現場名称： 横浜-港北SR SK6レミュー様邸
現場番号： A6752903
港北ショールーム

ホーローシステムキッチン LEMURE レミュー
プラン番号： 2716H-2109-0367T
担当営業：

姿図 1 縮尺： 1 / 30
作成日： 2021年9月25日
担当アドバイザー：

縮尺：A3サイズ等倍

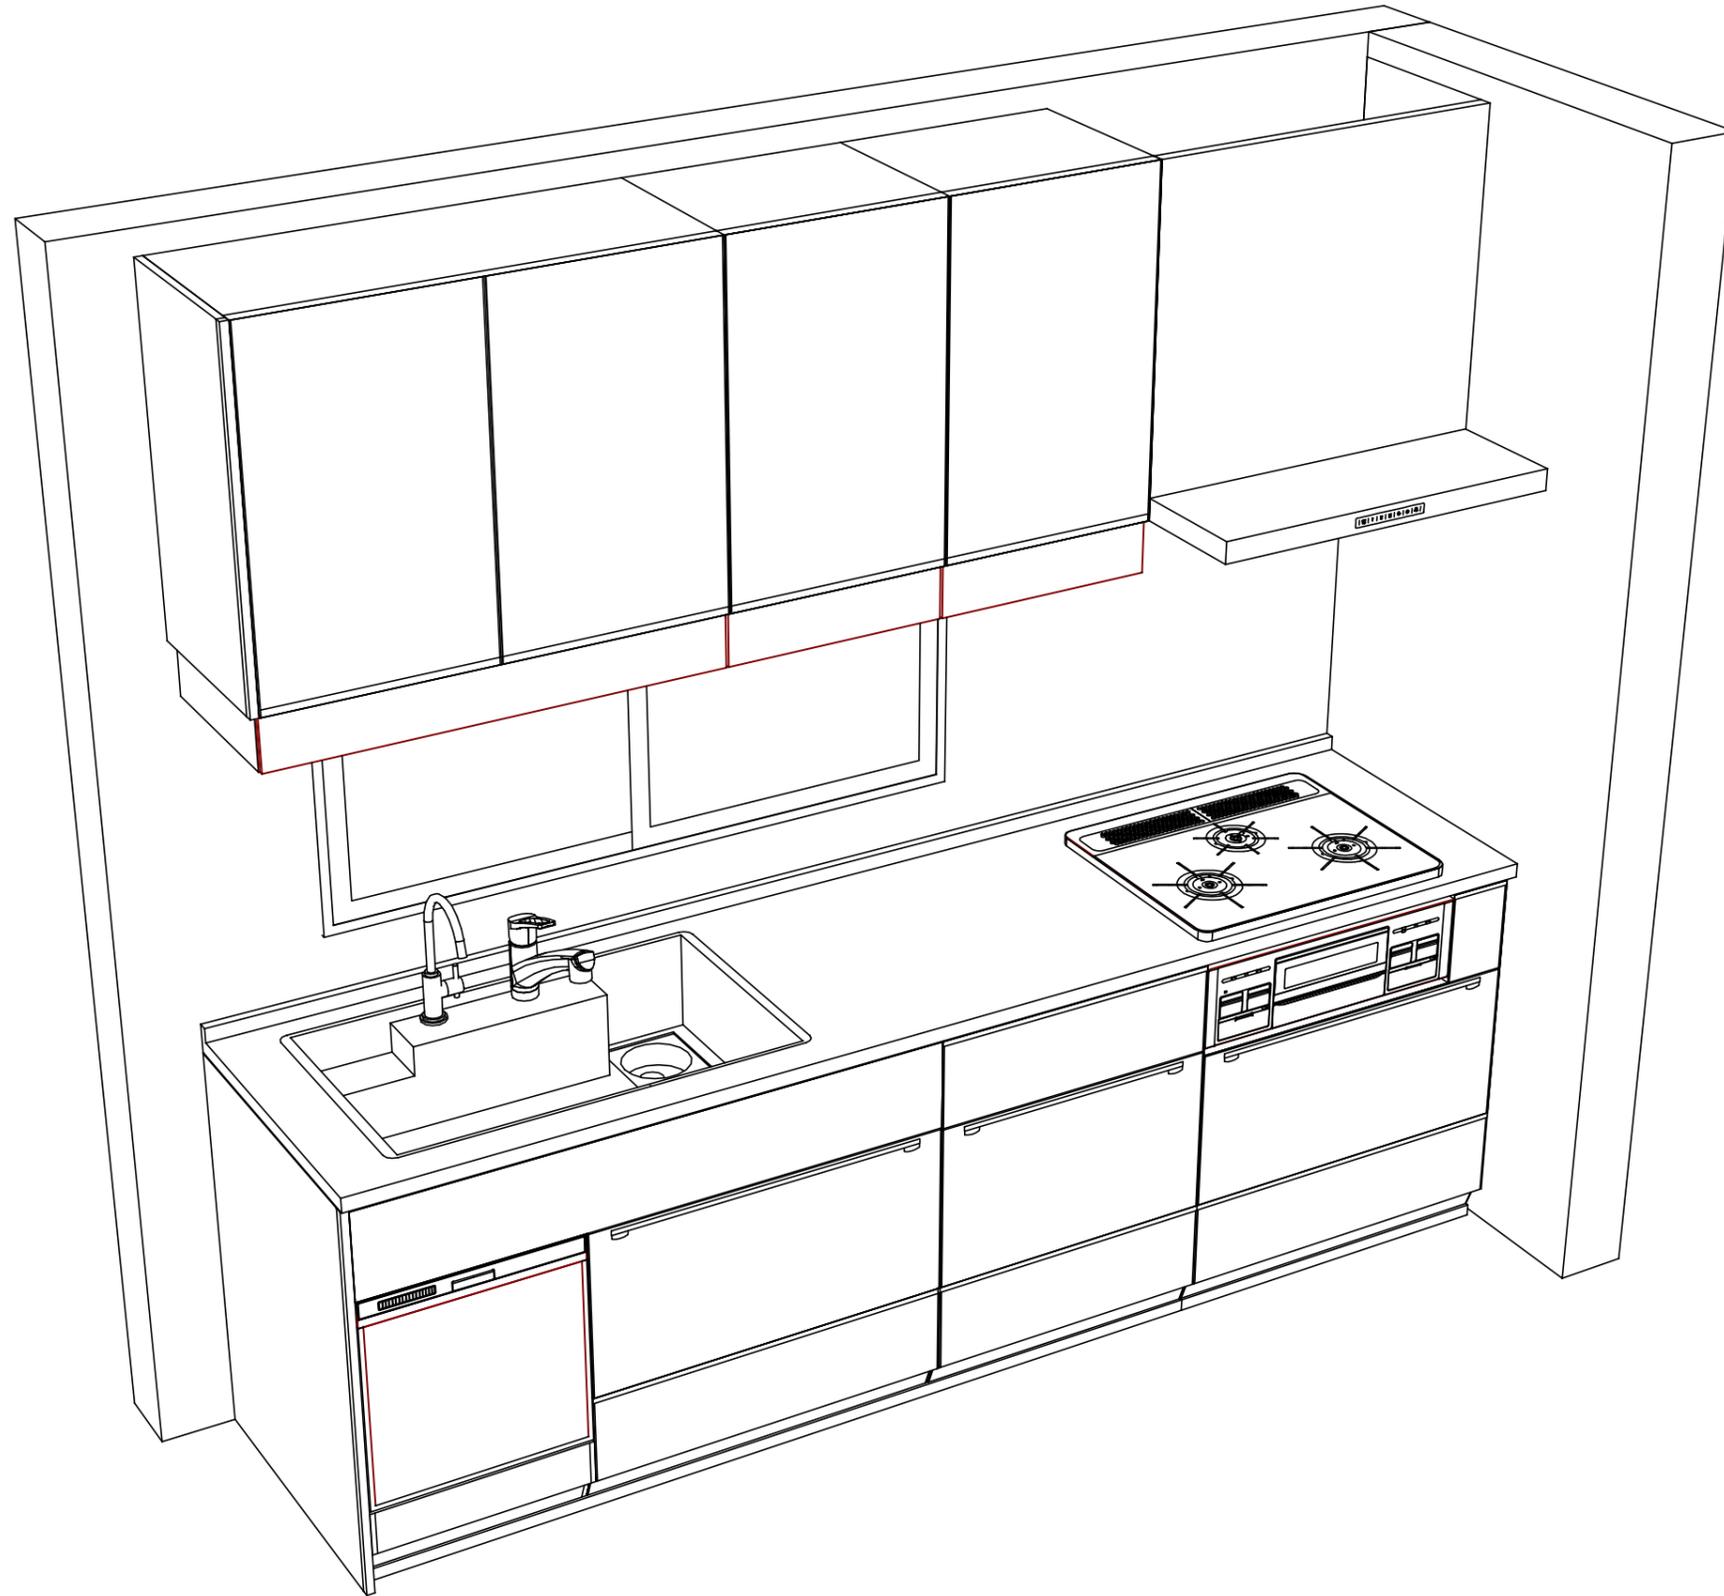

Takara standard
タカラスタンダード株式会社

現場名称： 横浜-港北SR SK6レミュー様邸
現場番号： A6752903
港北ショールーム

ホーローシステムキッチン LEMURE レミュー
プラン番号： 2716H-2109-0367T
担当営業：

姿図 2
縮尺： 1 / 30
作成日： 2021年9月25日
担当アドバイザー：

縮尺：A3サイズ等倍