

ホーローシステムキッチン 御見積書

御名前 横浜-港北SR SK4レミュ-様

業者 LE-4-LCV(ITW)様

商品名 LEMURE レミュ-

作成日 2021年10月12日
プラン番号 2716H-2110-0111T
現場番号 A6648580

タカラスタANDARD株式会社
港北ショールーム
神奈川県横浜市都筑区中川中央2丁目4-14

TEL 045-594-1610 / FAX 045-594-1611
横浜支店 販売課
TEL 045-435-8033 / FAX 045-435-8051

商品
御見積金額 **¥1,781,900 (税込 ¥1,960,090)**

()内の価格は税込価格<税率10%>を表示しています。

(参考) 別途 商品組付費 ¥124,000 (税込 ¥136,400)

商品御見積金額には商品組付費は含まれておりません。
商品組付費は現場の状況により変動する事があります。
又、給水・給湯・ガス・ダクト・電気等の接続工事は含まれておりません。

担当営業	担当アドバイザー	プラン作成者
		売却用

備考

御見積仕様

(キッチン)

キッチン本体サイズ I型270cm

天板高さ 85cm

扉カラー コンクリートダーク・シルバーモ-ル

キッチンパネル なし

引手タイプ レール引手タイプ

ワークトップ材質 クォーツストーン

カラー ホワイトクレイ

水栓 浄水器機能付ハンドシャワ-水栓

食器洗い乾燥機 シンク横設置間口45cmタイプ

加熱機器 IHヒーター

レンジ機器 なし

ガス種 13A

周波数 50Hz

御確認事項

御名前 横浜-港北SR SK4レミュー

様

現場番号	A6648580	プラン番号	2716H-2110-0111T	作成日	2021/10/12
------	----------	-------	------------------	-----	------------

御見積明細 キッチン

NO	商品名	仕様	品番	数量	単価	金額
1	高級人造石ワークトップ	家事らくシンク(ホワイト)	IHK270 TALY-2	1	300,000	300,000
2	高級人造石ワークトップ	バックガード	IHK-270 --LY	1	14,000	14,000
3	シンクキャビネット	足元スライド、フロントポケット、うちにもホーロートレイ	F-RNVM105P-5(LJDHE-1	1	229,000	229,000
4	食器洗い乾燥機	引出し式(シルバー色)、深型、フル扉材タイプ	EW-45LD1MT	1	223,000	223,000
	食器洗い乾燥機用前面パネル	扉同色、深型、フル扉材用	P-DWF45LD (JDHE	1	37,000	37,000
5	調理台キャビネット	食洗設置用(深型)、足元スライド用	F-WDVFY045 -5(LJDHE	1	44,000	44,000
6	調理台キャビネット	足元スライド(3段引出、ホーローインナーケース)	F-TFVM045V-5(LJDHE	1	124,500	124,500
7	コンロ用キャビネット	足元スライド	F-KTVM075GR5(LJDHE	1	124,000	124,000
8	浄水器機能付水栓	ハンドシャワー水栓	KM5061TTK	1	56,000	56,000
	浄水器用カートリッジセット		TJS-U15セット	1	19,000	19,000
9	電気加熱機器	IHヒーター両面焼き(シルバー色)	CS-T316VSRT	1	191,000	191,000
	【ベースキャビネット小計】			11		1,361,500
10	電動昇降吊戸棚	乾燥タイプ、ブラック	KEL-C090D36(K)	1	148,000	148,000
11	ウォールキャビネット	レンジフード横タイプ、耐震ラッチ付	W-M A045ZLP(LJDHJ-D	1	34,500	34,500
12	ウォールキャビネット	耐震ラッチ付	W-M A045 RP(LJDHJ-D	1	34,500	34,500
13	レンジフード(本体)	シロッコファン、シルバー	VRAT-902ARCR(V)	1	71,000	71,000
	レンジフード用前面パネル	扉同色	VZP-90-595HN(JDH)	1	18,000	18,000
14	エンドパネル	扉同色	VEP-595HN(JD)	1	14,000	14,000
15	段差パネル	シルバー	DP-VUA(V)	1	2,000	2,000
16	リモコン		RHリモコン-2	1	2,000	2,000
17	エンドパネル	奥行65cmキャビネットトール下台用	EP-XN-85 (LJDHE	2	19,500	39,000
18	エンドパネル	ウォールミドル、電動昇降、VUSVDS用	EP-WM (LJDHE	1	13,500	13,500
19	かくせるホーローボックス	間口75cm用	ヒラウラHS-75N	1	6,900	6,900
20	調理プレート	家事らくシンク用	チョクリプレートVE	1	5,000	5,000
21	まな板	家事らくシンク用	マナイタVE	1	6,500	6,500
22	水切り	家事らくシンク用	ミズキリVE	1	7,500	7,500
23	水切りプレート	家事らくシンク用	ミズキリプレートVE	1	5,000	5,000
24	足元引出し下飾り板	ブラック	P-DX180S (K1)	2	6,500	13,000
	キッチン合計			29		¥1,781,900

御名前 横浜-港北SR SK4レミュー様

現場番号	A6648580	プラン番号	2716H-2110-0111T	作成日	2021/10/12
------	----------	-------	------------------	-----	------------

商品総合計				29	¥1,781,900
-------	--	--	--	----	------------

御見積明細の価格には消費税は含まれておりません。別途消費税が必要となります。

(参考) 別途 商品組付費





キッチン商品組付費


¥124,000 (税込 ¥136,400)

商品組付費は現場の状況により変動する事があります。又、給水・給湯・ガス・ダクト・電気等の接続工事は含まれておりません。

()内の価格は税込価格 < 税率10% > を表示しています。

- 必ずご確認ください。
 - ・天井高さ、吊戸棚・レンジフード取付高さをご確認ください。
 - ・《 》内寸法は参考寸法です。
- 表示記号について
 - ・KP：キッチンパネル

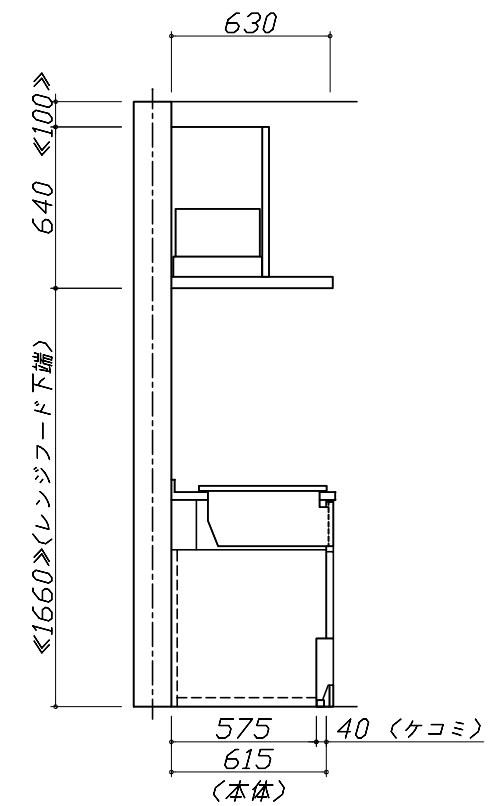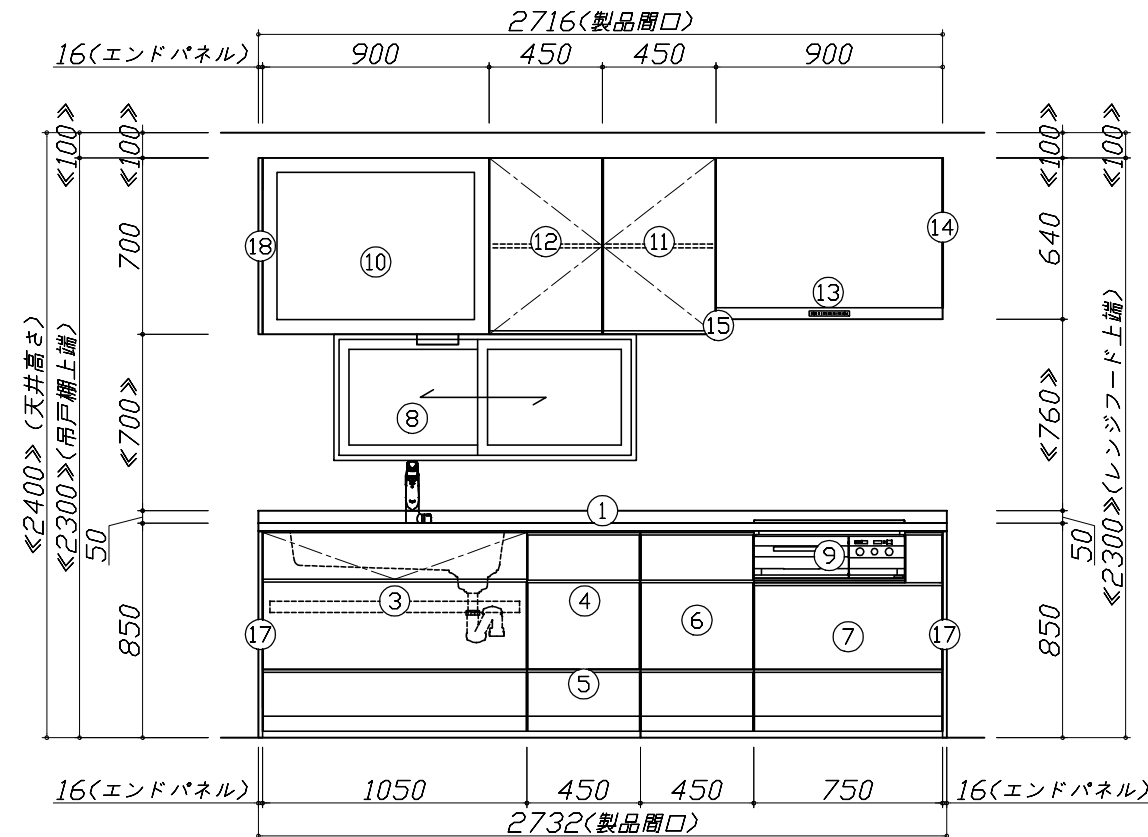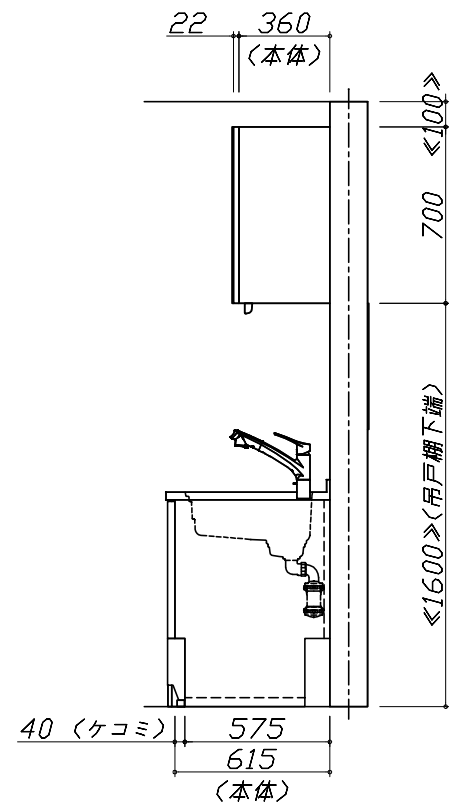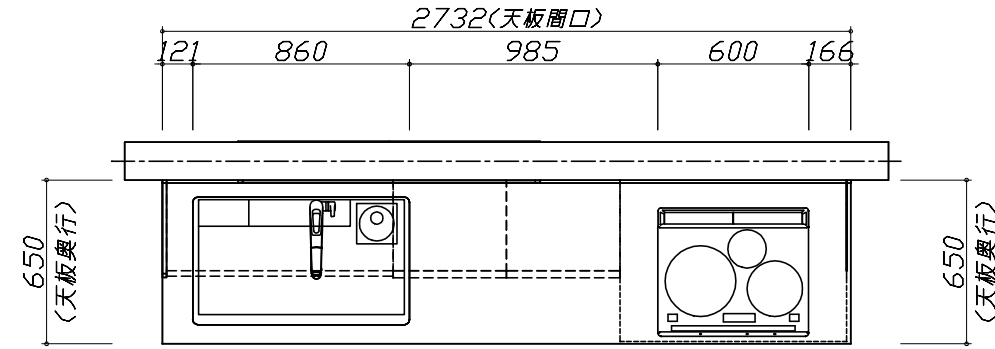

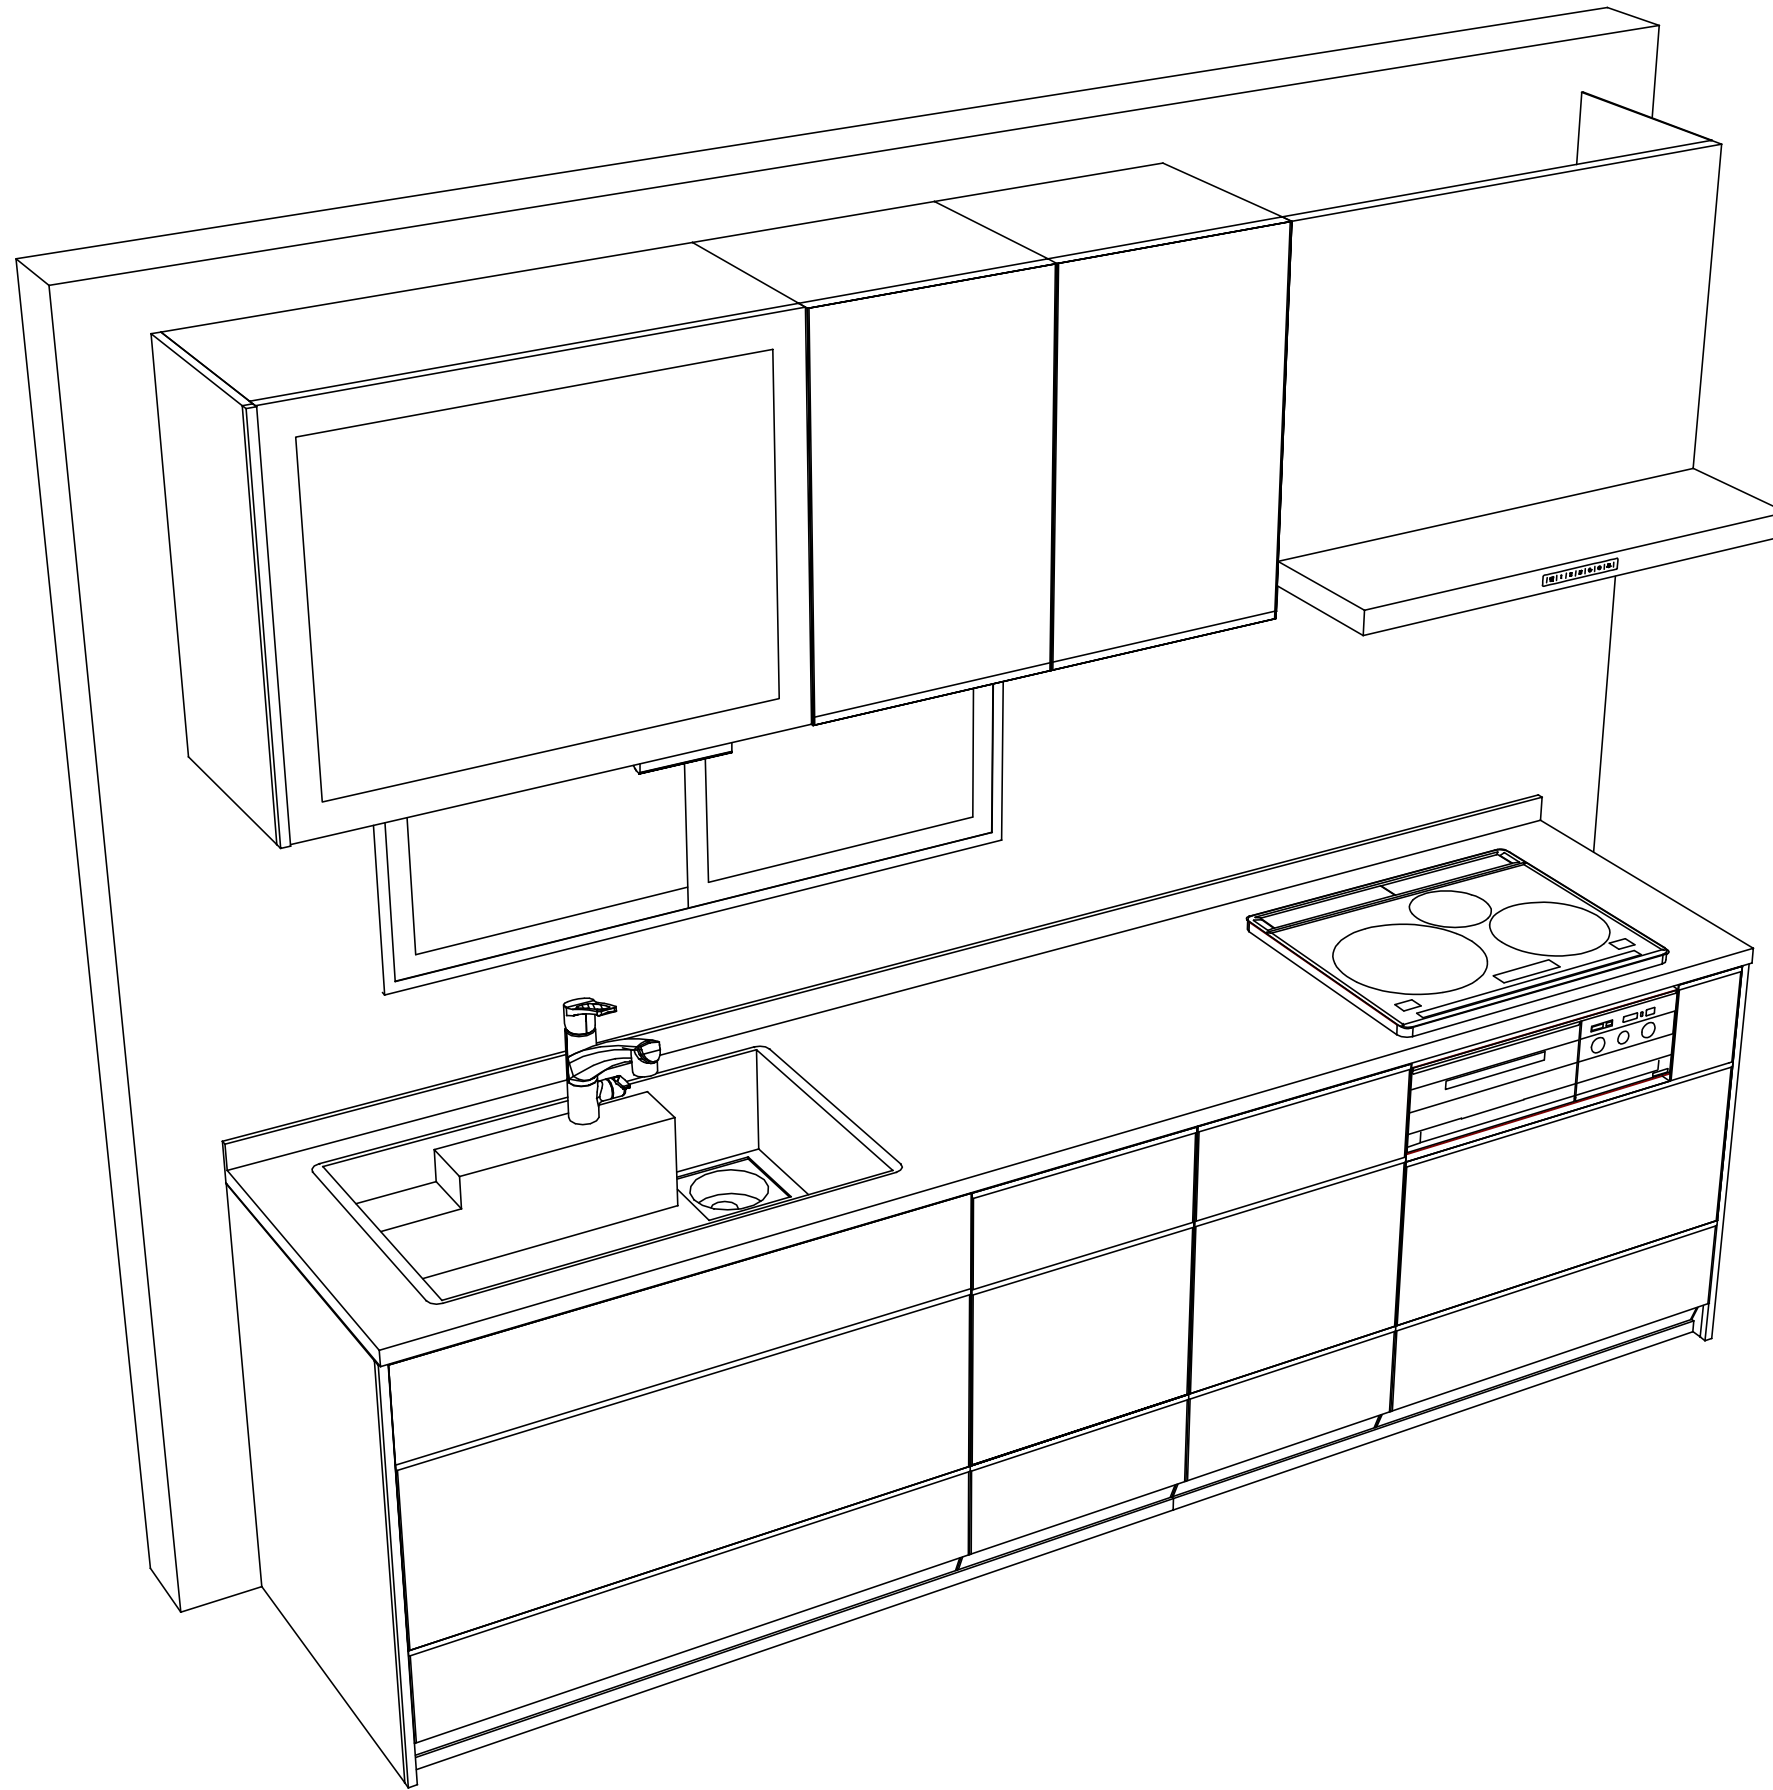

Takara standard
タカラスタンダード株式会社

現場名称： 横浜-港北SR SK4レミュー様邸
現場番号： A6648580
港北ショールーム

ホーローシステムキッチン LEMURE レミュー
プラン番号： 2716H-2110-0111T
担当営業：

姿図 2 縮尺： 1 / 30
作成日： 2021年10月12日
担当アドバイザー：

縮尺：A3サイズ等倍