

ホーローシステムキッチン 御見積書

御名前 横浜-港北SR SK4レミュー様

業者 LE-4-LCV(ITW)様

商品名 Treasia トレーシア

商品
御見積金額 **¥1,230,700 (税込 ¥1,353,770)**

()内の価格は税込価格<税率10%>を表示しています。

(参考) 別途 商品組付費 別途

商品御見積金額には商品組付費は含まれておりません。
商品組付費は現場の状況により変動する事があります。
又、給水・給湯・ガス・ダクト・電気等の接続工事は含まれておりません。

御見積仕様

(キッチン)

奥行	奥行65cm
キッチン本体サイズ	I型270cm
天板高さ	85cm
扉カラー	コンクリートグレー・ブラックモールド
キッチンパネル	なし
引手タイプ	ハンドル引手タイプ
ワークトップ材質	アクリル人造大理石
カラー	モデレートブラック
水栓	ハンドシャワー水栓
食器洗い乾燥機	シンク下設置間口45cmタイプ
加熱機器	IHヒーター
レンジ機器	なし
ガス種	13A
周波数	50Hz

御確認事項

作成日 2022年4月3日
プラン番号 2716H-2204-0042T
現場番号 A6648580

タカラスタANDARD株式会社
港北ショールーム
神奈川県横浜市都筑区中川中央2丁目4-14

TEL 045-594-1610 / FAX 045-594-1611
横浜支店 販売課
TEL 045-435-8033 / FAX 045-435-8051

担当営業	担当アドバイザー	プラン作成者
		売却用

備考

御名前 横浜-港北SR SK4レミュー

様

現場番号	A6648580	プラン番号	2716H-2204-0042T	作成日	2022/4/3
------	----------	-------	------------------	-----	----------

御見積明細 キッチン

NO	商品名	仕様	品番	数量	単価	金額
1	人造大理石ワークトップ	家事らくシンク(ホワイト)	U71オ270 TALY	1	215,500	215,500
2	シンクキャビネット	スライド・シンク下食洗、うちにもホーロートレイ	F-RRXM120UL5(VTGKG)	1	110,000	110,000
3	食器洗い乾燥機	引出し式(ブラック色)	EW-45R2BMT	1	102,000	102,000
4	食器洗い乾燥機用前面パネル	扉同色	P-DWM45VL5(TGK)-1	1	8,500	8,500
5	調理台キャビネット	足元スライド(3段引出し)・たっぷりホーローキャビネット	F-TFVR075 -5(VTGKG)	1	100,000	100,000
6	コンロ用キャビネット	足元スライド・たっぷりホーローキャビネット	F-KTVR075 R5(VTGKG)	1	92,500	92,500
7	水栓	ハンドシャワー水栓	KM708GT	1	42,000	42,000
8	電気加熱機器	IHヒーター両面焼き(シルバー色)	CS-T316VSRT	1	191,000	191,000
【ベースキャビネット小計】				8		861,500
9	ウォールキャビネット	耐震ラッチ付	W-M A045 RP(VTGKF-D)	1	22,000	22,000
10	ウォールキャビネット	レンジフード横タイプ、耐震ラッチ付	W-M A045ZLP(VTGKF-D)	1	22,000	22,000
11	電動昇降吊戸棚	乾燥タイプ、ブラック	KEL-C090D36(K)	1	148,000	148,000
12	レンジフード(本体)	シロッコファン、ブラック、加熱機器連動	VRAT-902ARCL(K)	1	73,000	73,000
	レンジフード用前面パネル	扉同色	VZP-90-595HN(TG)	1	9,000	9,000
13	エンドパネル	扉同色	VEP-595HN(TG)	1	7,500	7,500
14	段差パネル	ブラック	DP-VUA(K)	1	2,000	2,000
15	リモコン		RHリモコン-2	1	2,000	2,000
16	エンドパネル	奥行65cmキャビネット用	EP-XN-85 (VTGKD)	2	10,000	20,000
17	エンドパネル	ウォールキャビネット、電動昇降、VUSVDS用	EP-WM (VTGKD)	1	7,500	7,500
18	台輪カバー	ブラック	ダイヤカバー-V3(K)	1	5,500	5,500
19	調理プレート	家事らくシンク用	チョクリプレートVE	1	5,000	5,000
20	まな板	家事らくシンク用	マナイタVE	1	7,000	7,000
21	水切り	家事らくシンク用	ミズキリVE	1	8,000	8,000
22	水切りプレート	家事らくシンク用	ミズキリプレートVE	1	5,000	5,000
23	間仕切り名人	Tタイプ、間口45・60cm用	MGマジキリP TL 1	3	3,900	11,700
24	かくせるホーローボックス	間口75cm用	ヒラウラHS-75N	2	7,000	14,000
キッチン合計				29		¥1,230,700

商品総合計	29	¥1,230,700
-------	----	------------

御見積明細の価格には消費税は含まれておりません。別途消費税が必要となります。

御名前 横浜-港北SR SK4レミュー様

現場番号	A6648580	プラン番号	2716H-2204-0042T	作成日	2022/4/3
------	----------	-------	------------------	-----	----------

(参考) 別途 商品組付費





キッチン商品組付費

別途

商品組付費は現場の状況により変動する事があります。又、給水・給湯・ガス・ダクト・電気等の接続工事は含まれておりません。

()内の価格は税込価格<税率10%>を表示しています。

- 必ずご確認ください。
 - ・天井高さ、吊戸棚・レンジフード取付高さをご確認ください。
 - ・《 》内寸法は参考寸法です。
- 表示記号について
 - ・KP：キッチンパネル

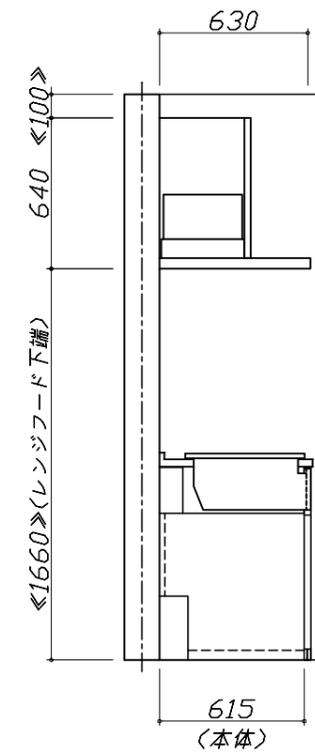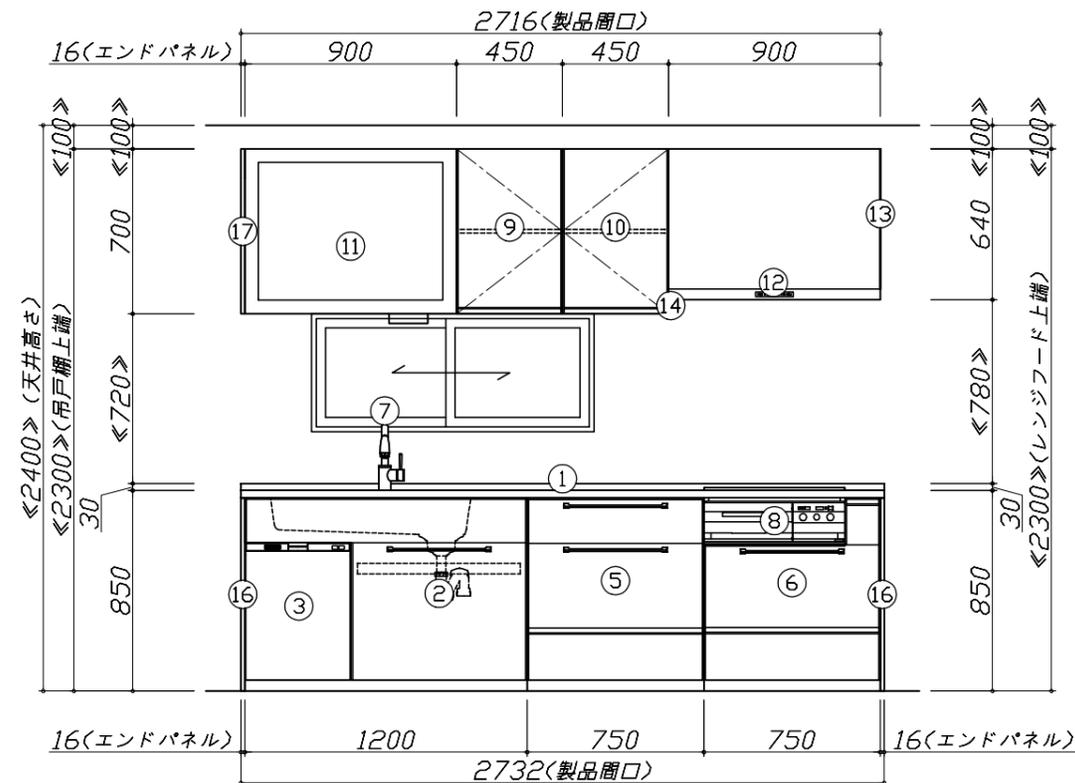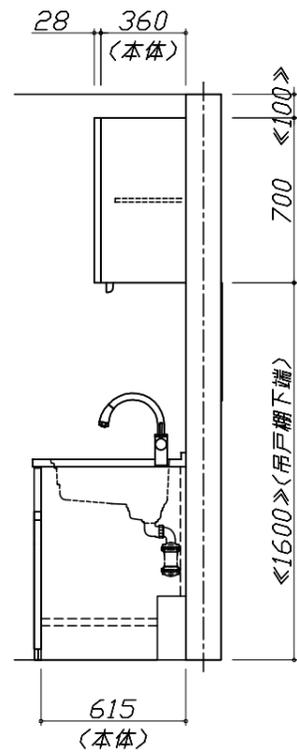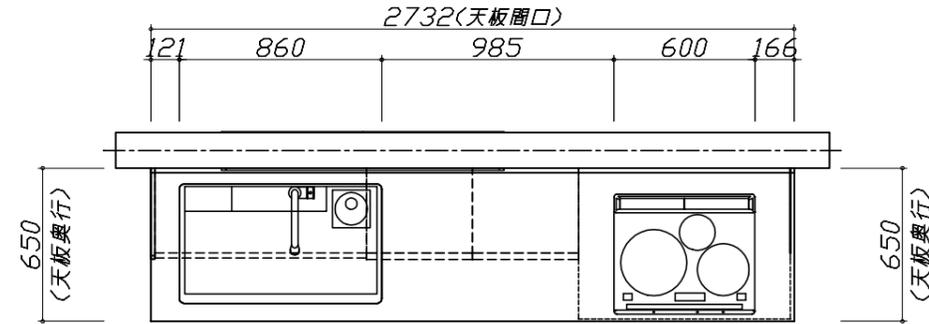


Takara standard
タカラスタンダード株式会社

現場名称： 横浜-港北SR SK4レミュー様邸
現場番号： A6648580
港北ショールーム

ホーローシステムキッチン Treasia トレーシア
プラン番号： 2716H-2204-0042T
担当営業：

姿図 1 縮尺： 1 / 30
作成日： 2022年4月3日
担当アドバイザー：

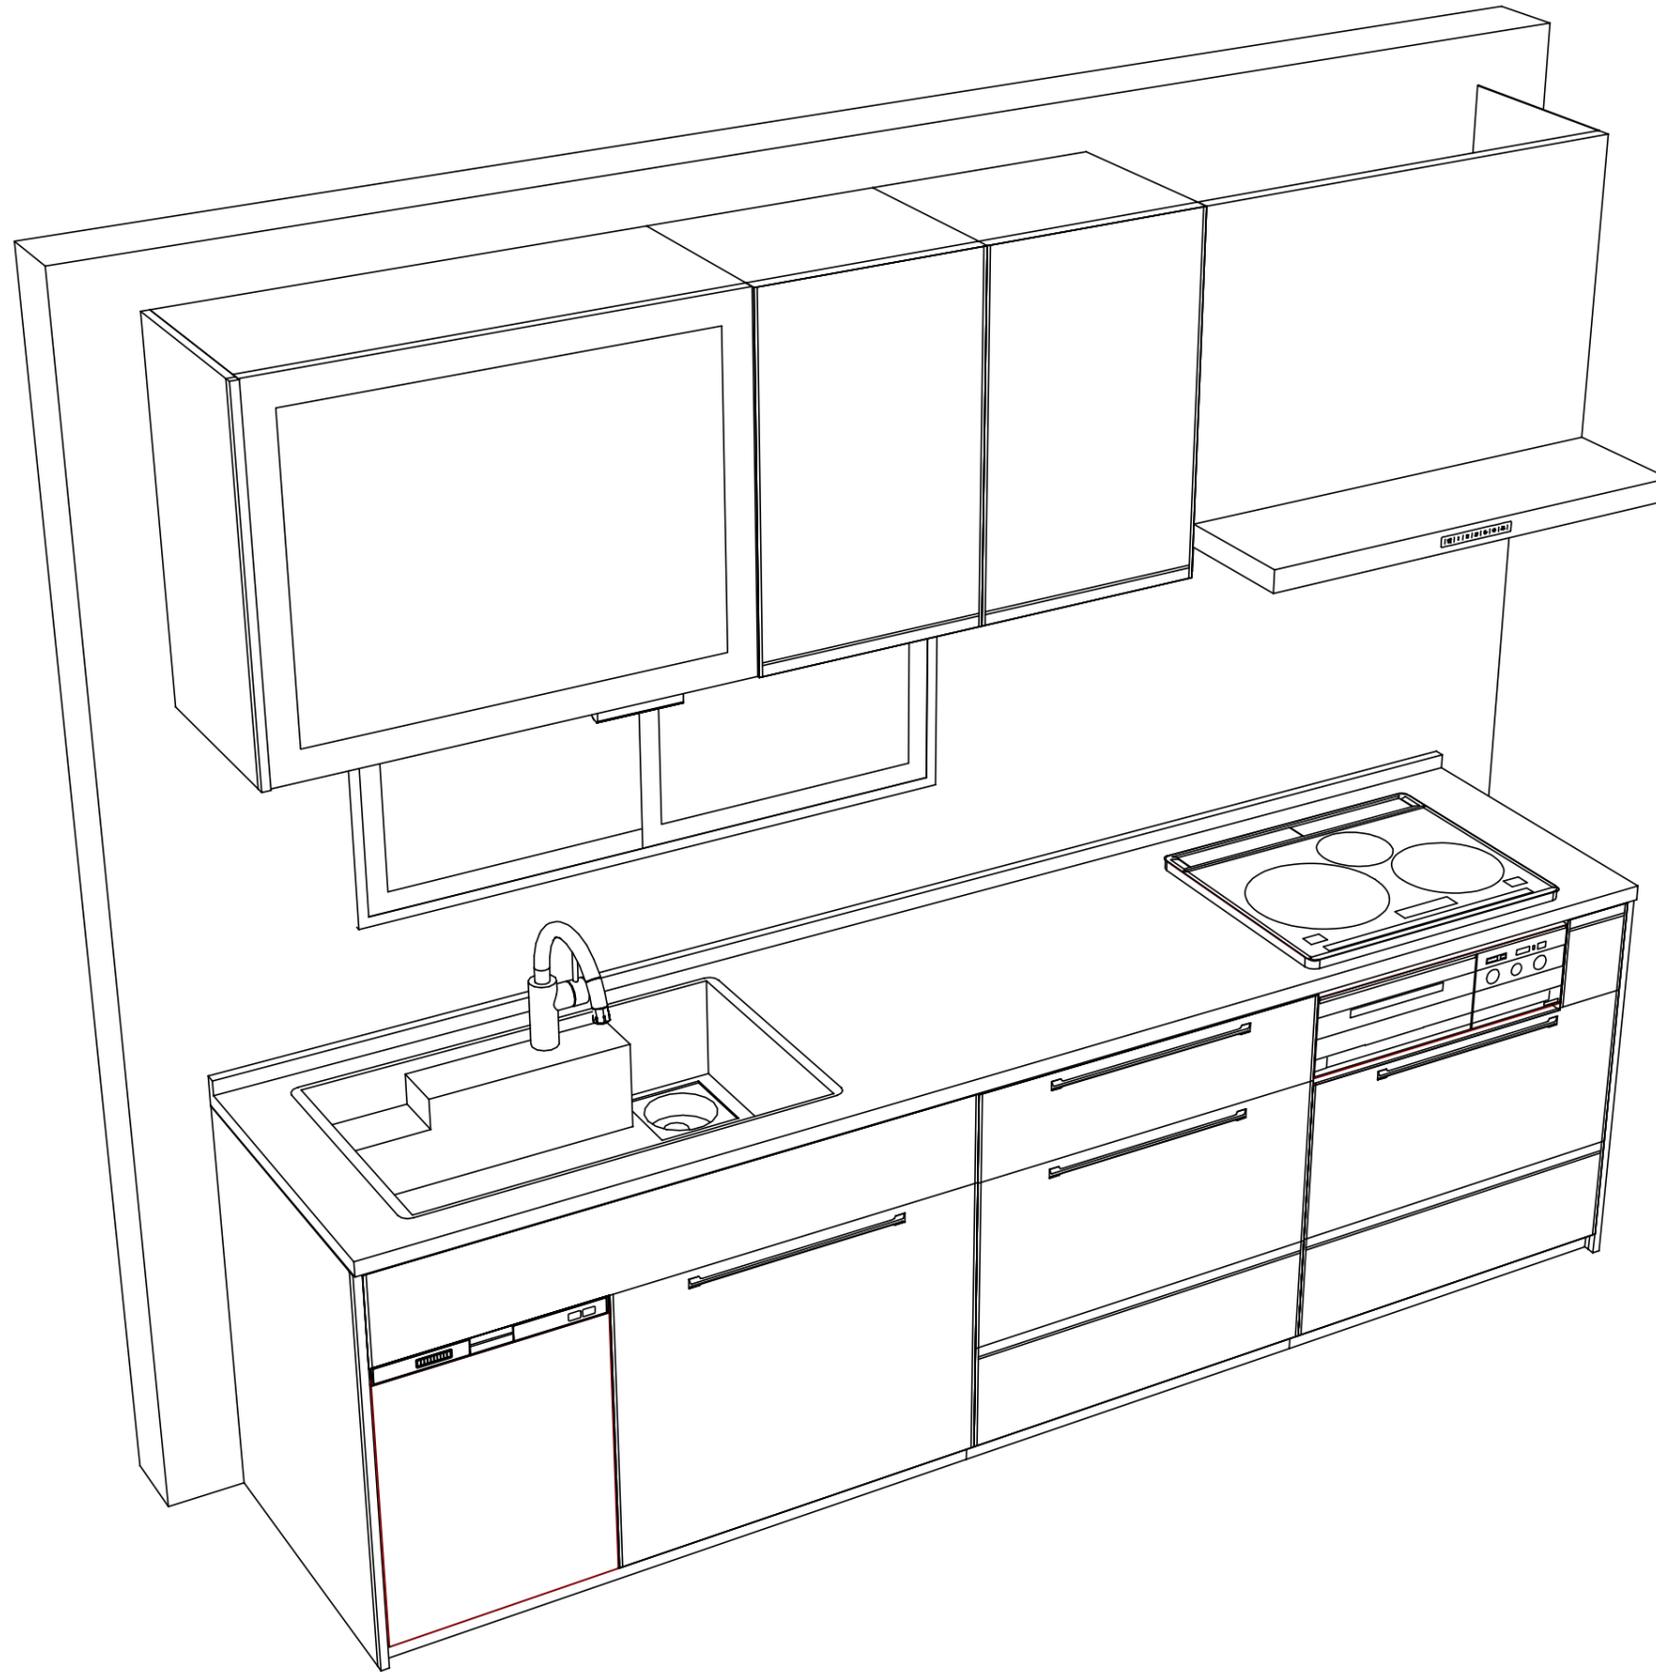

Takara standard
 タカラスタンダード株式会社

現場名称： 横浜-港北SR SK4レミュー様邸
 現場番号： A6648580
 港北ショールーム

ホーローシステムキッチン Treasia トレーシア
 プラン番号： 2716H-2204-0042T
 担当営業：

姿図 2
 縮尺： 1 / 30
 作成日： 2022年4月3日
 担当アドバイザー：

縮尺：A3サイズ等倍