

ホーローシステムキッチン 御見積書

御名前 横浜-港北SR SK3レミュ-様

業者 様

商品名 LEMURE レミュ-

商品
御見積金額 **¥1,264,900 (税込 ¥1,391,390)**

()内の価格は税込価格 < 税率10% > を表示しています。

(参考) 別途 商品組付費 別途

商品御見積金額には商品組付費は含まれておりません。
商品組付費は現場の状況により変動する事があります。
又、給水・給湯・ガス・ダクト・電気等の接続工事は含まれておりません。

御見積仕様

(キッチン)

キッチン本体サイズ I型255cm

天板高さ 85cm

扉カラー シルキーウッドグレージュ・シルバーモ-ル

キッチンパネル なし

引手タイプ レール引手タイプ

ワークトップ材質 アクリル人造大理石

カラー グレースホワイト

水栓 ハンドシャワー水栓

食器洗い乾燥機 シンク下設置間口45cmタイプ

加熱機器 60cmハイバ-ガラスコートトップガスコンロ

レンジ機器 なし

ガス種 13A

周波数 50Hz

御確認事項

作成日 2022年4月3日
プラン番号 2716H-2204-0044T
現場番号 A6356737

タカラスタANDARD株式会社
港北ショールーム
神奈川県横浜市都筑区中川中央2丁目4-14

TEL 045-594-1610 / FAX 045-594-1611
横浜支店 販売課
TEL 045-435-8033 / FAX 045-435-8051

担当営業	担当アドバイザー	プラン作成者
		売却用

備考

御名前 横浜-港北SR SK3レミュー

様

現場番号	A6356737	プラン番号	2716H-2204-0044T	作成日	2022/4/3
------	----------	-------	------------------	-----	----------

御見積明細 キッチン

NO	商品名	仕様	品番	数量	単価	金額
1	人造大理石ワークトップ	家事らくシンク(ホワイト)	VMI才255 TALW-1	1	200,000	200,000
2	シンクキャビネット	足元スライド・シンク下食洗、フロントポケット、うちにもホーロートレイ	F-RRVM105PL5(LCTHE-1	1	235,500	235,500
3	食器洗い乾燥機	引出し式(シルバー色)	EW-45R2SMT	1	102,000	102,000
4	食器洗い乾燥機用前面パネル	扉同色	P-DWM45LS (CTHE-1	1	10,500	10,500
5	調理台キャビネット	足元スライド(3段引出、ホーローインナーケース、ホーローインナースライド)	F-TGVM075T-5(LCTHE	1	142,500	142,500
6	コンロ用キャビネット	足元スライド、ミキリ対応	F-KTVM075IR5(LCTHE	1	117,000	117,000
7	水栓	エコタイプハンドシャワー水栓	KM5021TTKE	1	33,500	33,500
8	ガス加熱機器(ハイバ-ガラスコート)	両面焼き	TN72WV60CV	1		
	ガス加熱機器(本体)	シルバー	TN72WV60C 1213	1	97,500	97,500
	ガス加熱機器(トッププレート)	クリアパールグレー	TN72-60TP-CV	1	22,000	22,000
【ベースキャビネット小計】				10		960,500
9	ウォールキャビネット	耐震ラッチ付	W-M A090 -P(LCTHJ-D	1	52,000	52,000
10	ウォールキャビネット	レンジフード横タイプ、耐震ラッチ付	W-M A045ZLP(LCTHJ-D	1	31,000	31,000
11	ウォールキャビネット	耐震ラッチ付	W-M A045 RP(LCTHJ-D	1	31,000	31,000
12	レンジフード(本体)	シロッコファン、シルバー、加熱機器連動	VRAT-752ARCL(V)	1	68,000	68,000
	レンジフード用前面パネル	扉同色	VZP-75-655HN(CT)	1	10,000	10,000
13	リモコン		RHリモコン-2	1	2,000	2,000
14	エンドパネル	奥行65cmキャビネットトール下台用	EP-XN-85 (LCTHE	1	13,000	13,000
15	エンドパネル	ウォールミドル、電動昇降、VUSVDS用	EP-WM (LCTHE	1	9,500	9,500
16	ラッククックグラン	ブラック	PGDL-40B(T)	1	9,400	9,400
17	どこでもラック(スクエアタイプ)	タオルハンガーL、ホワイト	MGSK タオルハンガー-L (W	1	2,500	2,500
	どこでもラック(スクエアタイプ)	アタッチメント(小物入れ)	MGAK コイノイレ15S (W	1	1,000	1,000
	どこでもラック(スクエアタイプ)	アタッチメント(フック)	MGAK フックS (W	1	1,000	1,000
18	間仕切り名人(デラックスタイプ)	ASタイプ	MGマジキリアS240-420	4	5,000	20,000
19	かくせるホーローボックス	間口75cm用	トビラウラHS- 75N	1	7,000	7,000
20	かくせるホーローボックス	間口73cm用	トビラウラHS- 73N	1	7,000	7,000
21	まな板	家事らくシンク用	マナイタVE-H	1	14,000	14,000
22	水切り	家事らくシンク用	ミズキリVE	1	8,000	8,000
23	水切りプレート	家事らくシンク用	ミズキリプレートVE	1	5,000	5,000
24	足元引出し下飾り板	グレー	P-DX180S (G1)	2	6,500	13,000
キッチン合計				33		¥1,264,900

御名前 横浜-港北SR SK3レミュー様

現場番号	A6356737	プラン番号	2716H-2204-0044T	作成日	2022/4/3
------	----------	-------	------------------	-----	----------

商品総合計	33	¥1,264,900
-------	----	------------

御見積明細の価格には消費税は含まれておりません。別途消費税が必要となります。


(参考) 別途 商品組付費

キッチン商品組付費

別途

商品組付費は現場の状況により変動する事があります。又、給水・給湯・ガス・ダクト・電気等の接続工事は含まれておりません。

()内の価格は税込価格 < 税率10% > を表示しています。

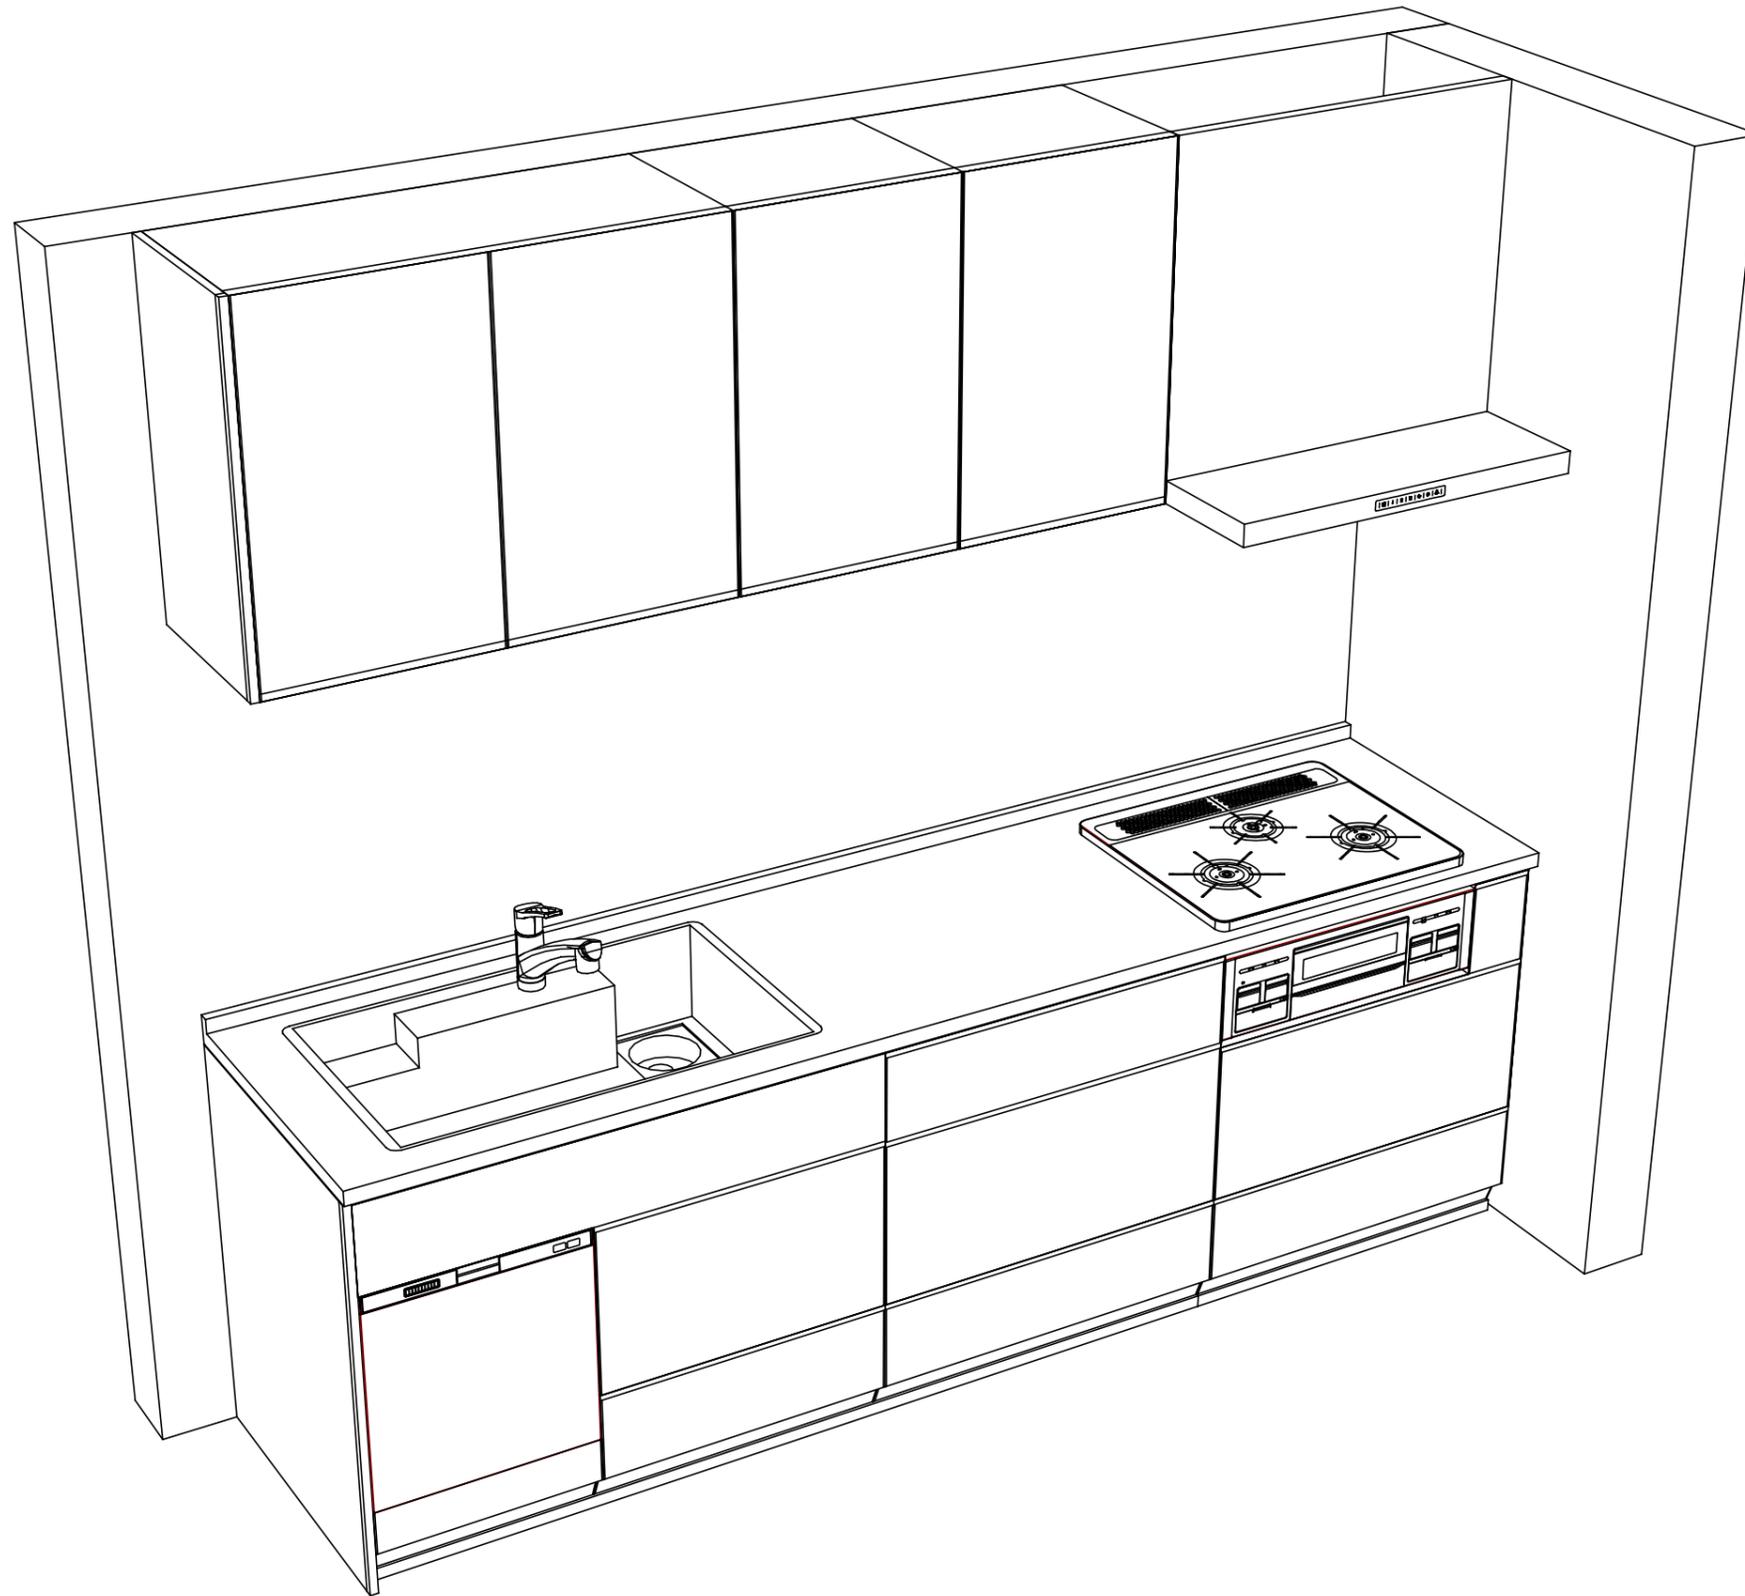

Takara standard
タカラスタンダード株式会社

現場名称： 横浜-港北SR SK3レミュー様邸
現場番号： A6356737
港北ショールーム

ホーローシステムキッチン LEMURE レミュー
プラン番号： 2716H-2204-0044T
担当営業：

姿図 2
縮尺： 1 / 30
作成日： 2022年4月3日
担当アドバイザー：

縮尺：A3サイズ等倍