

ホーローシステムキッチン 御見積書

御名前 横浜-港北SR SK1レミュー 様

業者 LE-1-LGB(ITW) 様

商品名 LEMURE レミュー

作成日 2022年4月23日
プラン番号 2716H-2204-0304T
現場番号 A6150055

タカラスタANDARD株式会社
港北ショールーム
神奈川県横浜市都筑区中川中央2丁目4-14

TEL 045-594-1610 / FAX 045-594-1611
横浜支店 販売課
TEL 045-435-8033 / FAX 045-435-8051

商品
御見積金額 **¥1,303,200 (税込 ¥1,433,520)**

()内の価格は税込価格<税率10%>を表示しています。

(参考) 別途 商品組付費 ¥124,000 (税込 ¥136,400)

商品御見積金額には商品組付費は含まれておりません。
商品組付費は現場の状況により変動する事があります。
又、給水・給湯・ガス・ダクト・電気等の接続工事は含まれておりません。

担当営業	担当アドバイザー	プラン作成者
		売却用

御見積仕様 御見積のカラー表示は参考です。最終発注時には必ず御確認下さい。

(キッチン)

キッチン本体サイズ I型255cm

天板高さ 88cm

扉カラー ドラムチックホワイト・シルバー・モール

キッチンパネル なし

引手タイプ レール引手タイプ

ワークトップ材質 クォーツストーン

カラー ジュエルブラック

水栓 ハンドシャワー水栓

食器洗い乾燥機 なし

加熱機器 60cmハイバ-ガラスコートトップガスコンロ

レンジ機器 なし

ガス種 13A

周波数 50Hz

御確認事項

備考

御名前 横浜-港北SR SK1レミュー

様

現場番号	A6150055	プラン番号	2716H-2204-0304T	作成日	2022/4/23
------	----------	-------	------------------	-----	-----------

御見積明細 キッチン

御見積のカラー表示は参考です。最終発注時には必ず御確認下さい。

NO	商品名	仕様	品番	数量	単価	金額
1	高級人造石ワークトップ	ユーティリティシンクE	IQIS255 TARO-2	1	260,000	260,000
2	高級人造石ワークトップ	バックガード	IQI-255 --RO	1	14,000	14,000
3	シンクキャビネット	足元スライド、フロントポケット、うちにもホーロートレイ	F-RNVM105P-5(LTWHE-1	1	235,500	235,500
4	調理台キャビネット	足元スライド(3段引出、ホーローインナーケース、ホーローインナースライド)	F-TGVM075T-5(LTWHE	1	157,500	157,500
5	コンロ用キャビネット	足元スライド	F-KTVM075GL5(LTWHE	1	127,500	127,500
6	水栓	ハンドシャワー水栓	KM708GT	1	42,000	42,000
7	ガス加熱機器(ハイバ-ガラスコート)	片面焼き	TN72AV60CK	1		
	ガス加熱機器(本体)	シルバー	TN72AV60C 1213	1	77,000	77,000
	ガス加熱機器(トッププレート)	クリアパールブラック	TN72-60TP-CK	1	22,000	22,000
【ベースキャビネット小計】				9		935,500
8	ウォールキャビネット	耐震ラッチ付	W-M A120 -P(LTWHJ-D	1	69,000	69,000
9	ウォールキャビネット	レンジフード横タイプ、耐震ラッチ付	W-M A060ZRP(LTWHJ-D	1	38,000	38,000
10	レンジフード(本体)	シロッコファン、ステンレス、加熱機器連動	VRAS-E752ADRN	1	103,500	103,500
	レンジフード用前面パネル	扉同色	VZP-75-655HN(TWH)	1	17,500	17,500
11	リモコン		RHリモコン-2	1	2,000	2,000
12	見切り対応フィルター	レンジフード用、シルバー	ミキリW10F(V)	1	1,500	1,500
13	見切り対応フィルター	下台用(足スラ用)、ホワイト	ミキリタ10X(WK)	1	700	700
14	エンドパネル	奥行65cmキャビネット-トール下台用	EP-XN-88 (LTWHE	1	20,000	20,000
15	エンドパネル	ウォールミドル、電動昇降、VUSVDS用	EP-WM (LTWHE	1	14,000	14,000
16	台輪スプーサー	奥行65cmキャビネット(足元スライド)用	ダイワH105X3 (K)	1		
17	台輪スプーサー	奥行65cmキャビネット(足元スライド)用	ダイワH 75X3 (K)	2		
18	間仕切り名人(デラックスタイプ)	A Bタイプ、間口36cm用	MGマジキリアB360-520	1	13,000	13,000
19	間仕切り名人(デラックスタイプ)	A Sタイプ	MGマジキリアS240-320	3	5,000	15,000
20	間仕切り名人(デラックスタイプ)	A Sタイプ	MGマジキリアS240-420	4	5,000	20,000
21	間仕切り名人(デラックスタイプ)	A Pタイプ、内引出用	MGマジキリアP030-410U	2	2,500	5,000
22	かくせるホーローボックス	間口75cm用	ヒラウラHS- 75N	2	7,000	14,000
23	水切りプレート	ユーティリティシンクE用	SK ミズキリプレートUSE	1	3,500	3,500
24	水切りプレート	ユーティリティシンクE用	ミドル ミズキリプレートUSE	1	5,000	5,000
25	まな板	ユーティリティシンクE用	マナイタUSE-1	1	6,000	6,000
26	ゴミポケット	ユーティリティシンクE用	ゴミポケットUSE	1	7,000	7,000

御名前 横浜-港北SR SK1レミュー様

現場番号	A6150055	プラン番号	2716H-2204-0304T	作成日	2022/4/23
------	----------	-------	------------------	-----	-----------

御見積明細 キッチン

御見積のカラー表示は参考です。最終発注時には必ず御確認下さい。

NO	商品名	仕様	品番	数量	単価	金額
27	足元引出し下飾り板	グレー	P-DX180S88(G1)	2	6,500	13,000
キッチン合計				39		¥1,303,200

商品総合計	39	¥1,303,200
-------	----	------------

御見積明細の価格には消費税は含まれておりません。別途消費税が必要となります。

(参考) 別途 商品組付費





キッチン商品組付費

¥124,000 (税込 ¥136,400)

商品組付費は現場の状況により変動する事があります。又、給水・給湯・ガス・ダクト・電気等の接続工事は含まれておりません。

()内の価格は税込価格 < 税率10% > を表示しています。

■必ずご確認ください。
 ・天井高さ、吊戸棚・レンジフード取付高さをご確認ください。
 ・《 》内寸法は参考寸法です。
 ■表示記号について
 ・KP：キッチンパネル

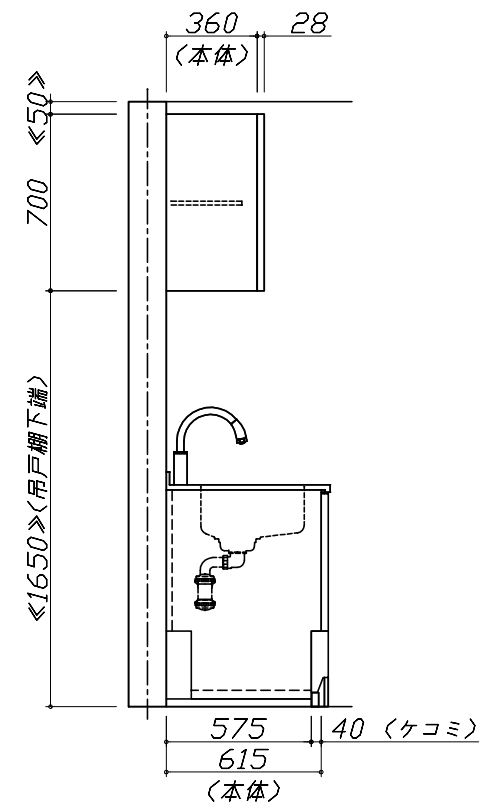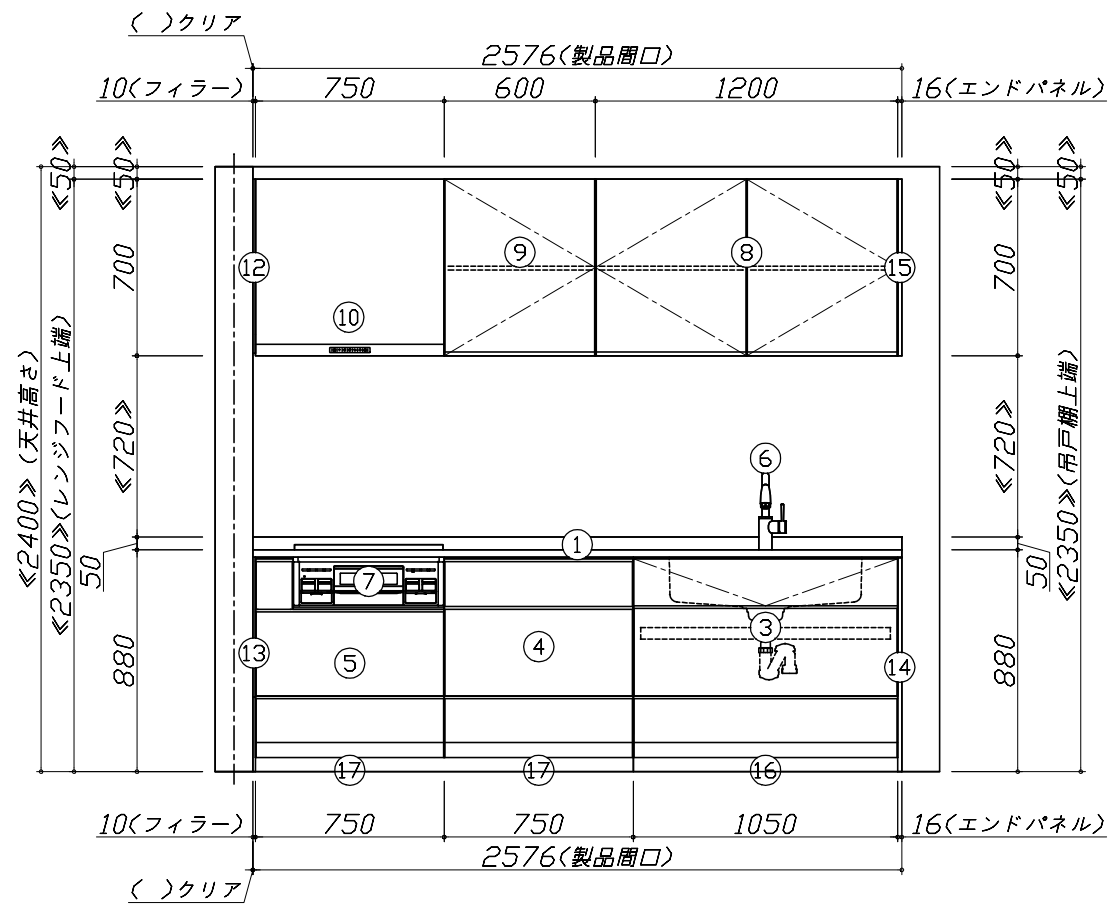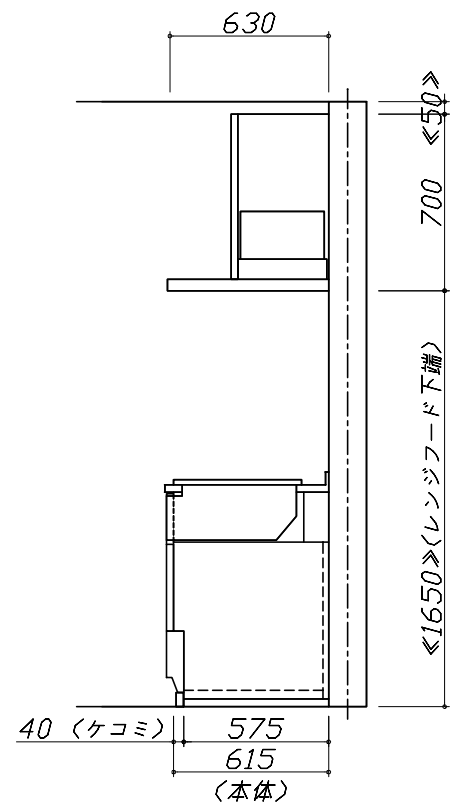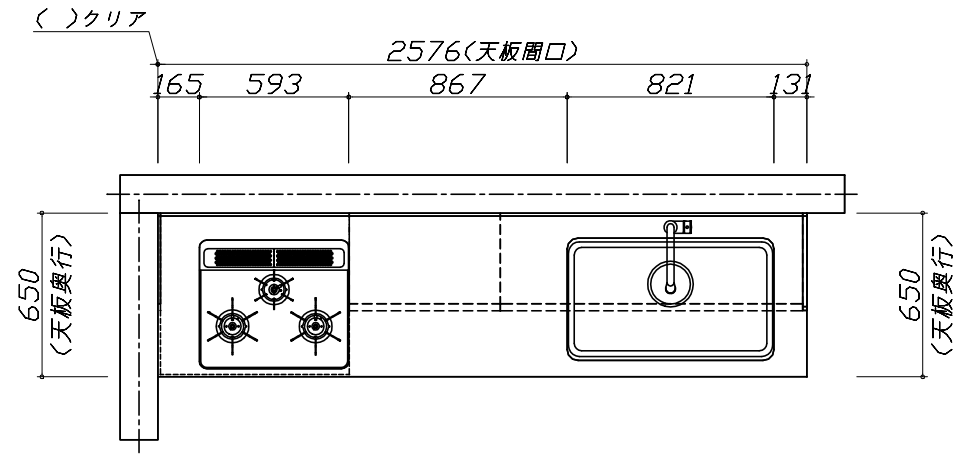


Takara standard
 タカラスタンダード株式会社

現場名称： 横浜-港北SR SK1レミュー様邸
 現場番号： A6150055
 港北ショールーム

ホーローシステムキッチン LEMURE レミュー
 プラン番号： 2716H-2204-0304T
 担当営業：

姿図 1 縮尺： 1 / 30
 作成日： 2022年4月23日
 担当アドバイザー：

縮尺：A3サイズ等倍

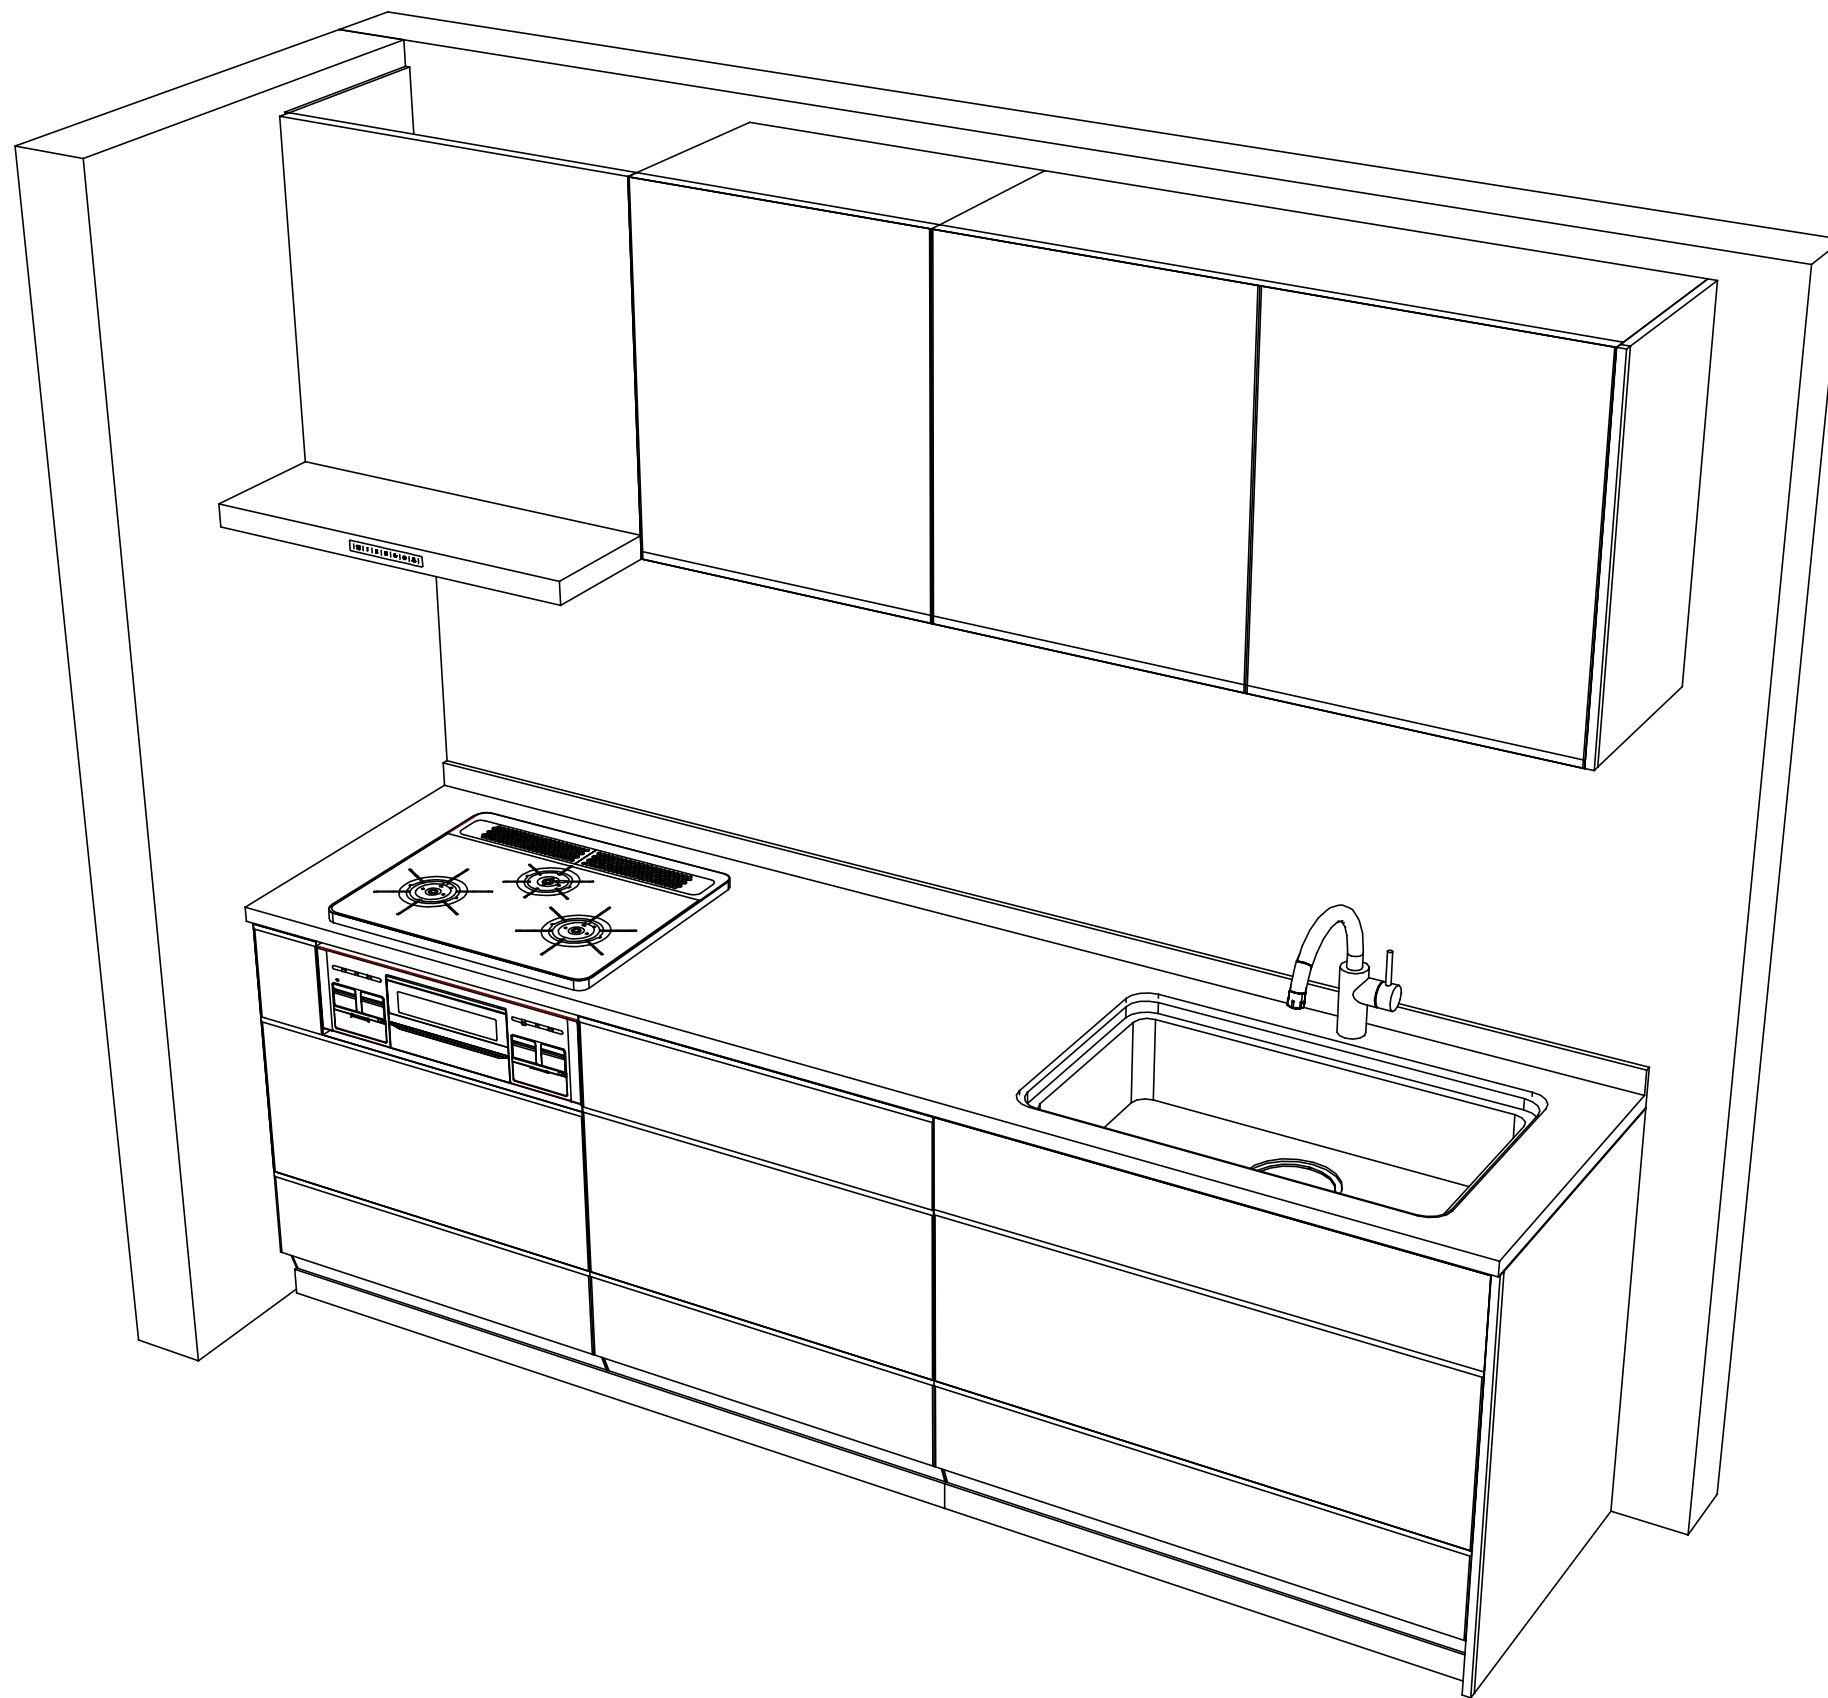

Takara standard
 タカラスタンダード株式会社

現場名称： 横浜-港北SR SK1レミュー様邸
 現場番号： A6150055
 港北ショールーム

ホーローシステムキッチン LEMURE レミュー
 プラン番号： 2716H-2204-0304T
 担当営業 :

姿図 2 縮尺： 1 / 30
 作成日： 2022年4月23日
 担当アドバイザー：

縮尺：A3サイズ等倍