

# ホーローシステムキッチン 御見積書

御名前 横浜-港北SR SK6レミュ-様

業者 様

商品名 LEMURE レミュ-

商品  
御見積金額 **¥1,422,300 (税込 ¥1,564,530)**

( )内の価格は税込価格<税率10%>を表示しています。

**(参考) 別途 商品組付費 ¥124,000 (税込 ¥136,400)**

商品御見積金額には商品組付費は含まれておりません。  
商品組付費は現場の状況により変動する事があります。  
又、給水・給湯・ガス・ダクト・電気等の接続工事は含まれておりません。

## 御見積仕様

(キッチン)

キッチン本体サイズ I型255cm

天板高さ 85cm

扉カラー ローズウッドホワイト・シルバーモ-ル

キッチンパネル なし

引手タイプ レール引手タイプ

ワークトップ材質 クォーツストーン

カラー ジュエルシルバー

水栓 ハンドシャワー水栓

食器洗い乾燥機 シンク下設置間口45cmタイプ

加熱機器 60cmハイバ-ガラスコートトップガスコンロ

レンジ機器 なし

ガス種 13A

周波数 50Hz

## 御確認事項

作成日 2022年4月23日  
プラン番号 2716H-2204-0309T  
現場番号 A6752903

タカラスタANDARD株式会社  
港北ショールーム  
神奈川県横浜市都筑区中川中央2丁目4-14

TEL 045-594-1610 / FAX 045-594-1611  
横浜支店 販売課  
TEL 045-435-8033 / FAX 045-435-8051

担当営業	担当アドバイザー	プラン作成者
		売却用

## 備考

御名前 横浜-港北SR SK6レミュー

様

現場番号	A6752903	プラン番号	2716H-2204-0309T	作成日	2022/4/23
------	----------	-------	------------------	-----	-----------

## 御見積明細 キッチン

NO	商品名	仕様	品番	数量	単価	金額
1	高級人造石ワークトップ	家事らくシンク(ホワイト)	ISIカ255 TALウ-2	1	301,000	301,000
2	高級人造石ワークトップ	バックガード	ISI-255 --Lウ	1	14,000	14,000
3	シンクキャビネット	足元スライド・シンク下食洗、フロントポケット、うちにもホ-ロ-トレイ	F-RRVM120PL5(LXWHE-1	1	249,000	249,000
4	食器洗い乾燥機	引出し式(シルバー色)	TKW-405AM-SV	1	96,000	96,000
5	食器洗い乾燥機用前面パネル	扉同色	P-DWM45LS (XWHE-1	1	10,500	10,500
6	調理台キャビネット	足元スライド(3段引出、ホ-ロ-インナー-ケース、ホ-ロ-インナー-スライド)	F-TGVM060T-5(LXWHE	1	128,000	128,000
7	コンロ用キャビネット	足元スライド、ミキリ対応	F-KTVM075IR5(LXWHE	1	117,000	117,000
8	水栓	エコタイプハンドシャワー水栓	KM5021TTKE	1	33,500	33,500
9	ガス加熱機器(ハイバ-ガラスコート)	片面焼き	TN72AV60CV	1		
	ガス加熱機器(本体)	シルバー	TN72AV60C 1213	1	77,000	77,000
	ガス加熱機器(トッププレート)	クリアパールグレー	TN72-60TP-CV	1	22,000	22,000
	【ベースキャビネット小計】			11		1,048,000
10	浄水器専用水栓	アンダーシンクタイプ	TJS-SUI-TU	1	38,000	38,000
11	ウォールキャビネット	耐震ラッチ付	W-M A090 -P(LXWHJ-D	1	52,000	52,000
12	ウォールキャビネット	レンジフード横タイプ、耐震ラッチ付	W-M A045ZLP(LXWHJ-D	1	31,000	31,000
13	ウォールキャビネット	耐震ラッチ付	W-M A045 RP(LXWHJ-D	1	31,000	31,000
14	レンジフード(本体)	シロココファン、ステンレス、加熱機器連動	VRAS-E752ADLN	1	103,500	103,500
	レンジフード用前面パネル	扉同色	VZP-75-655HN(XW )	1	10,000	10,000
15	エンドパネル	奥行65cmキャビネット-トル下台用	EP-XN-85 (LXWHE	1	13,000	13,000
16	エンドパネル	ウォールミドル、電動昇降、VUSVDS用	EP-WM (LXWHE	1	9,500	9,500
17	米ピツ	容量11kg用	コピツ-H	1	3,000	3,000
18	どこでもラック	鍋ふたホルダー	MGSK ナハ'フタホルダ (W	1	3,900	3,900
19	間仕切り名人(デラックスタイプ)	ABタイプ、間口27cm用	MGマジキリアB270-520	1	10,000	10,000
20	間仕切り名人(デラックスタイプ)	ASタイプ	MGマジキリアS240-420	3	5,000	15,000
21	かくせるホ-ローボックス	間口60cm用	ト'ラウラHS- 60N	1	6,000	6,000
22	かくせるホ-ローボックス	間口73cm用	ト'ラウラHS- 73N	1	7,000	7,000
23	調理プレート	家事らくシンク用	チョクリプレートVE	1	5,000	5,000
24	まな板	家事らくシンク用	マナイタVE	1	7,000	7,000
25	まな板立て	家事らくシンク用(クォ-ツストーン用)	マナイタテVEI	1	1,500	1,500
26	水切り	家事らくシンク用	ミズキリVE	1	8,000	8,000
27	水切りプレート	家事らくシンク用	ミズキリプレートVE	1	5,000	5,000

御名前 横浜-港北SR SK6レミュー

様

現場番号	A6752903	プラン番号	2716H-2204-0309T	作成日	2022/4/23
------	----------	-------	------------------	-----	-----------

## 御見積明細 キッチン

NO	商品名	仕様	品番	数量	単価	金額
28	水栓取付枠		スイセントリツケサソ	1		
29	カートリッジホルダー	ホーローキャビ用	カートリッジホルダ-MG	1	1,900	1,900
30	足元引出し下飾り板	グレー	P-DX180S (G1)	2	6,500	13,000
キッチン合計				36		¥1,422,300
商品総合計				36		¥1,422,300

御見積明細の価格には消費税は含まれておりません。別途消費税が必要となります。

**(参考) 別途 商品組付費**


キッチン商品組付費

¥124,000 ( 税込 ¥136,400 )

商品組付費は現場の状況により変動する事があります。又、給水・給湯・ガス・ダクト・電気等の接続工事は含まれておりません。

( )内の価格は税込価格 &lt; 税率10% &gt; を表示しています。



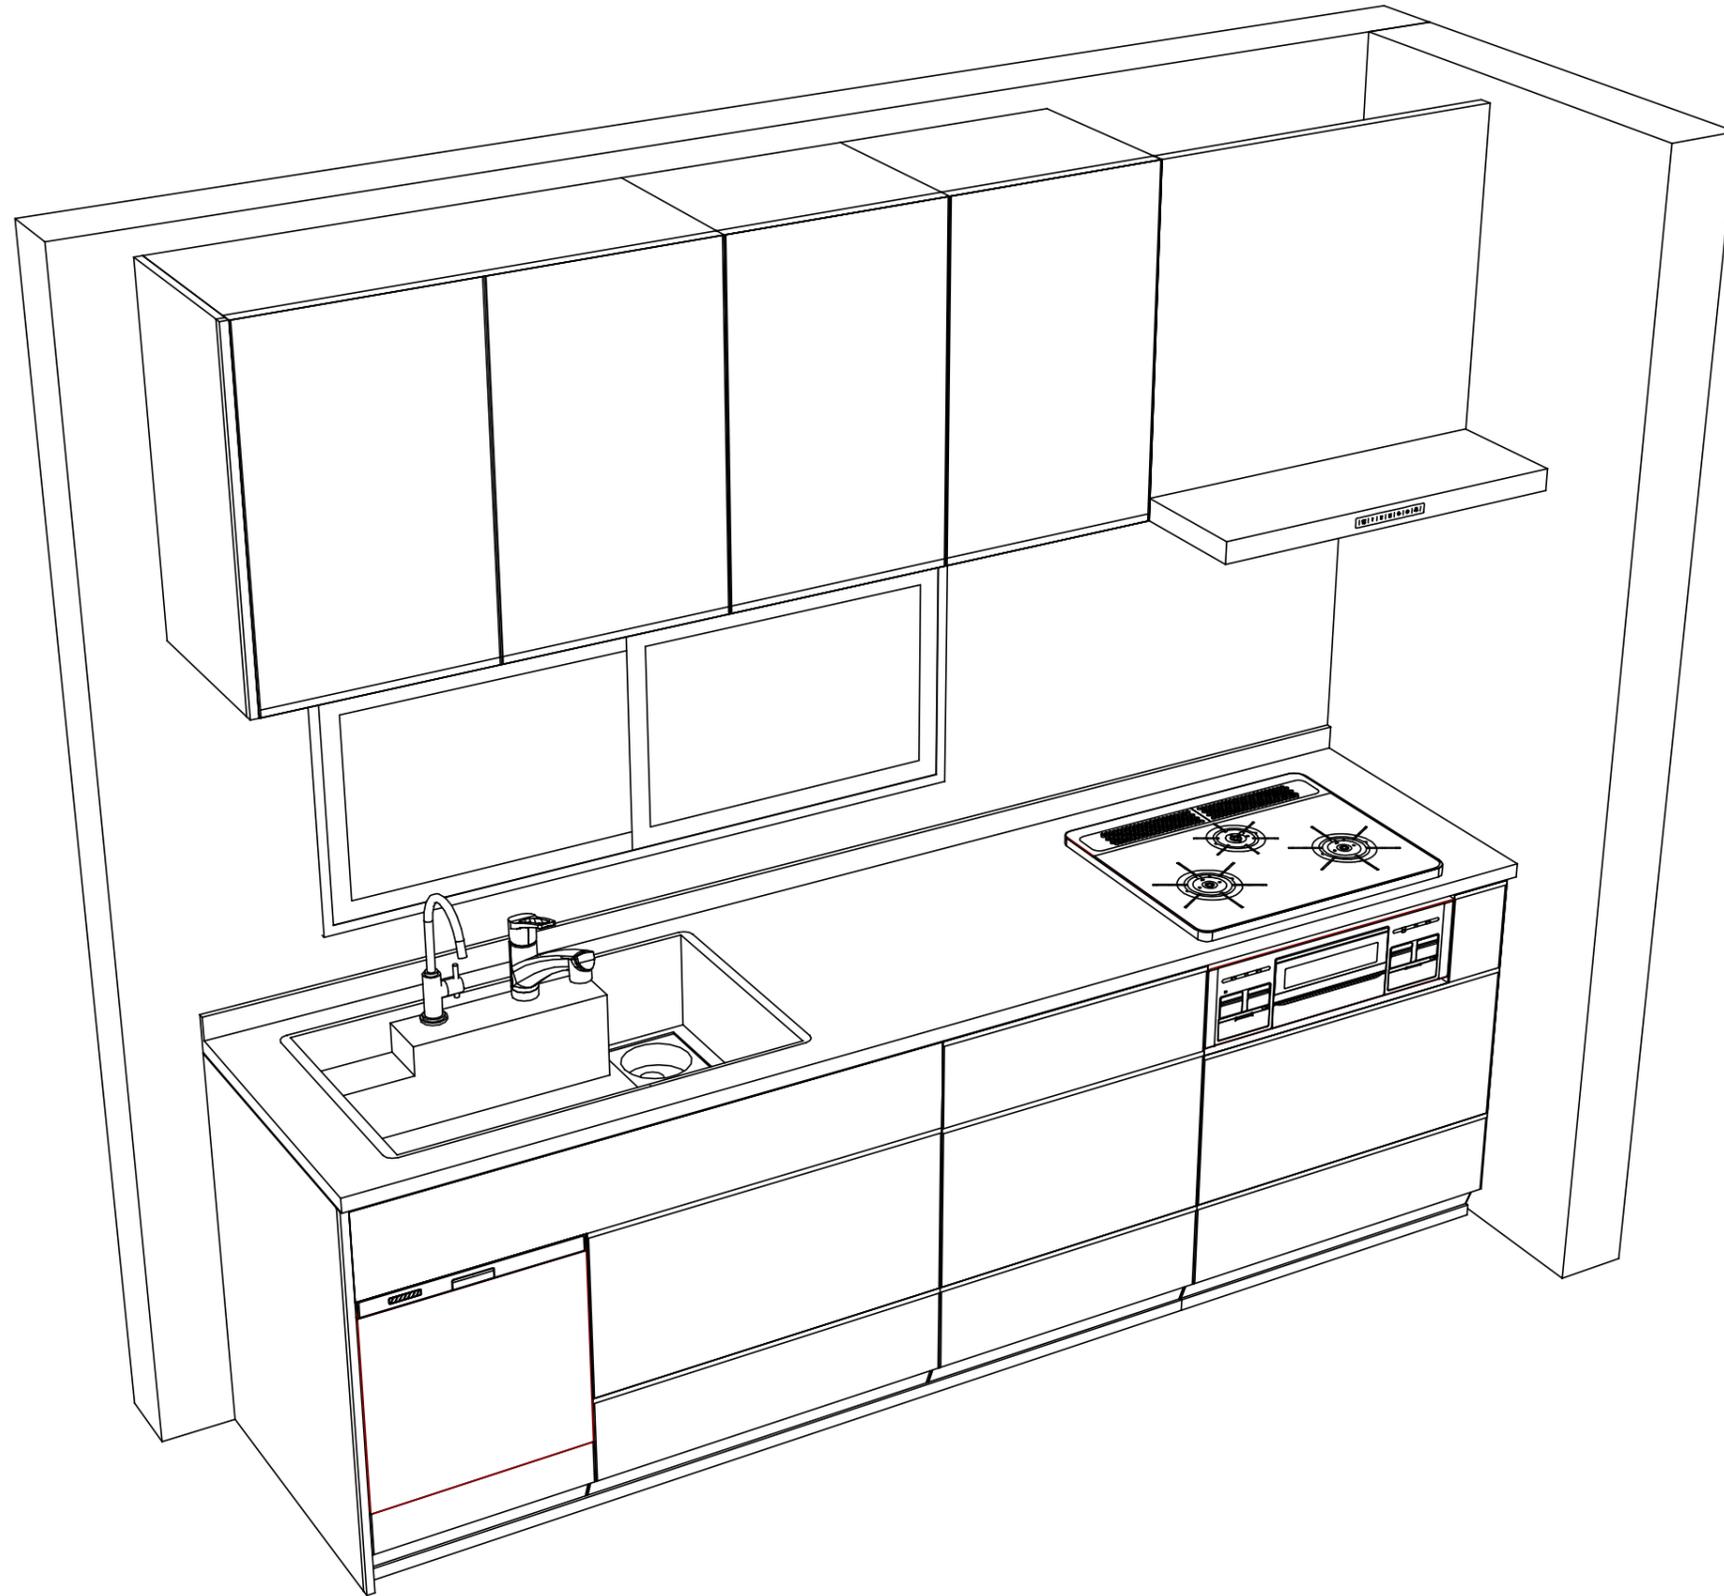

Takara standard  
タカラスタンダード株式会社

現場名称： 横浜-港北SR SK6レミュー様邸  
現場番号： A6752903  
港北ショールーム

ホーローシステムキッチン LEMURE レミュー  
プラン番号： 2716H-2204-0309T  
担当営業：

姿図 2  
縮尺： 1 / 30  
作成日： 2022年4月23日  
担当アドバイザー：

縮尺：A3サイズ等倍