

ホーローシステムキッチン 御見積書

御名前 横浜-港北SR SK7トレーシア 様

業者 様

商品名 Treasia トレーシア

商品
御見積金額 **¥996,800 (税込 ¥1,096,480)**

()内の価格は税込価格<税率10%>を表示しています。

(参考) 別途 商品組付費 ¥87,000 (税込 ¥95,700)

商品御見積金額には商品組付費は含まれておりません。
商品組付費は現場の状況により変動する事があります。
又、給水・給湯・ガス・ダクト・電気等の接続工事は含まれておりません。

御見積仕様

(キッチン)

奥行	奥行65cm
キッチン本体サイズ	I型255cm
天板高さ	85cm
扉カラー	ウォルナットホワイト・シルバー・モール
キッチンパネル	なし
引手タイプ	レール引手タイプ
ワークトップ材質	アクリル人造大理石
カラー	ソリッドベージュ
水栓	シングルレバー水栓
食器洗い乾燥機	シンク下設置間口60cmタイプ
加熱機器	60cmハイバ-ガラスコートトップガスコンロ
レンジ機器	なし
ガス種	13A
周波数	50Hz

御確認事項

作成日 2022年4月23日
プラン番号 2716H-2204-0310T
現場番号 A6787832

タカラスタANDARD株式会社
港北ショールーム
神奈川県横浜市都筑区中川中央2丁目4-14

TEL 045-594-1610 / FAX 045-594-1611
横浜支店 販売課
TEL 045-435-8033 / FAX 045-435-8051

担当営業	担当アドバイザー	プラン作成者
		売却用

備考

御名前 横浜-港北SR SK7トレ-シア

様

現場番号	A6787832	プラン番号	2716H-2204-0310T	作成日	2022/4/23
------	----------	-------	------------------	-----	-----------

御見積明細 キッチン

NO	商品名	仕様	品番	数量	単価	金額
1	人造大理石ワークトップ	アクリル人造大理石シンク(ベージュ)	AJIV255 TARO	1	152,500	152,500
2	シンクキャビネット	スライド・シンク下食洗、うちにもホーロートレイ	F-RSXM120UL5(VWWVF)	1	99,500	99,500
3	食器洗い乾燥機	引出し式(シルバー色)	NP-60MS8WTA	1	172,000	172,000
4	食器洗い乾燥機用前面パネル	扉同色	P-DWM60VL5(WWV)-1	1	8,500	8,500
5	調理台キャビネット	足元スライド(3段引出し)	F-TFVZ060 -5(VWWVF)	1	81,500	81,500
6	コンロ用キャビネット	足元スライド	F-KTVZ075 L5(VWWVF)	1	82,500	82,500
7	水栓	エコタイプシングルレバー水栓	KM5011TTKE	1	15,000	15,000
8	ガス加熱機器(ハイバ-ガラスコート)	片面焼き	TN72AV60CH	1		
	ガス加熱機器(本体)	シルバー	TN72AV60C 1213	1	77,000	77,000
	ガス加熱機器(トッププレート)	クリアパールホワイト	TN72-60TP-CH	1	22,000	22,000
【ベースキャビネット小計】				10		710,500
9	ウォールキャビネット	耐震ラッチ付	W-M A120 -P(VWWVF-D)	1	43,000	43,000
10	ウォールキャビネット	アイラックタイプ用、耐震ラッチ付	W-MR A060ZRP(VWWVF)	1	24,000	24,000
	アイラック	Lタイプ、シルバー	SDL-60L	1	25,500	25,500
	アイラック用前面パネル	扉色対応用	P-SDL60(WW)	1	5,500	5,500
11	アイラック	シルバー	SDL-60	1	23,500	23,500
	アイラック用前面パネル	扉色対応用	P-SDL60(WW)	1	5,500	5,500
12	アイラック	照明付き、シルバー	SDL-60S	1	36,000	36,000
	アイラック用前面パネル	扉色対応用	P-SDL60(WW)	1	5,500	5,500
13	アイラック用アルミカバー	レンジフード横用、シルバー	SDLガワカバ-L	1	2,000	2,000
14	レンジフード(本体)	シロッコファン、シルバー、加熱機器連動	VRAT-752ARCR(V)	1	68,000	68,000
	レンジフード用前面パネル	扉同色	VZP-75-595HN(WW)	1	8,000	8,000
15	段差パネル	シルバー	DP-VUA(V)	1	2,000	2,000
16	見切り対応フィルター	レンジフード用、シルバー	ミキJW10F(V)	1	1,500	1,500
17	見切り対応フィルター	下台用、ホワイト	ミキJタ10H(W)	1	700	700
18	エンドパネル	奥行65cmキャビネット用	EP-XN-85 (VWWVD)	1	10,000	10,000
19	エンドパネル	ウォールキャビネット、電動昇降、VUSVDS用	EP-WM (VWWVD)	1	7,500	7,500
20	水切りネット	人大シンク用	ミズキリネット T(A)	1	3,000	3,000
21	どこでもラック(スクエアタイプ)	マルチラック、ホワイト	MGSK コモノレ (W)	1	1,700	1,700
22	どこでもラック	フリーラック	MGSK フリーラック (W)	1	1,700	1,700

御名前 横浜-港北SR SK7トレーシア様

現場番号	A6787832	プラン番号	2716H-2204-0310T	作成日	2022/4/23
------	----------	-------	------------------	-----	-----------

御見積明細 キッチン

NO	商品名	仕様	品番	数量	単価	金額
23	間仕切り名人	Tタイプ、間口45・60cm用	MGマジキRP TL 1	3	3,900	11,700
キッチン合計				32		¥996,800
商品総合計				32		¥996,800

御見積明細の価格には消費税は含まれておりません。別途消費税が必要となります。

(参考) 別途 商品組付費





キッチン商品組付費


¥87,000 (税込 ¥95,700)

商品組付費は現場の状況により変動する事があります。又、給水・給湯・ガス・ダクト・電気等の接続工事は含まれておりません。

()内の価格は税込価格 < 税率10% > を表示しています。

- 必ずご確認ください。
 - ・天井高さ、吊戸棚・レンジフード取付高さをご確認ください。
 - ・《 》内寸法は参考寸法です。
- 表示記号について
 - ・KP：キッチンパネル

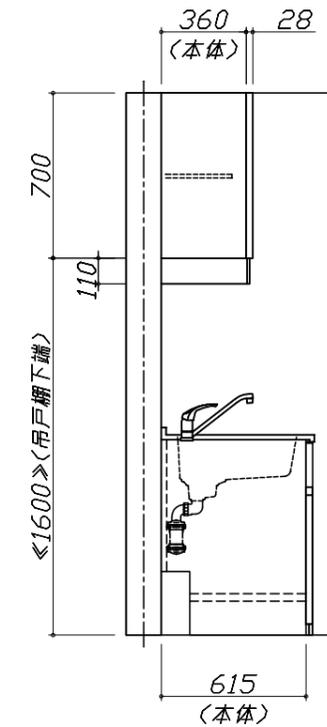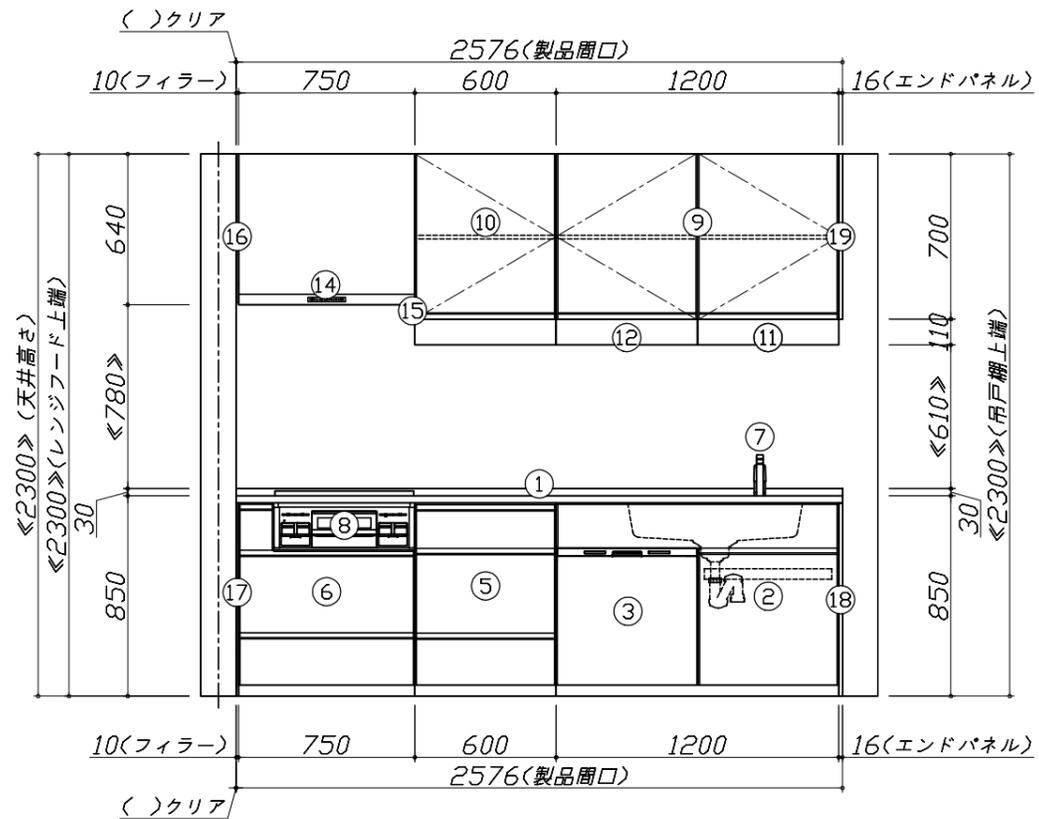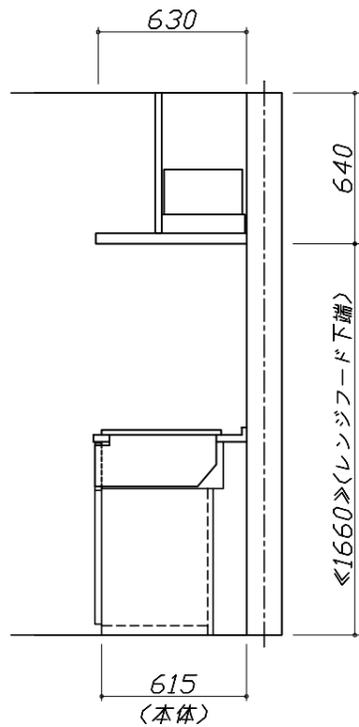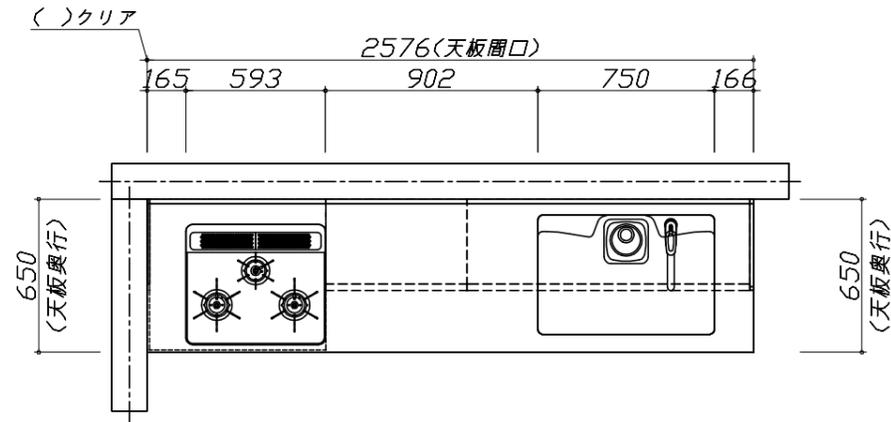

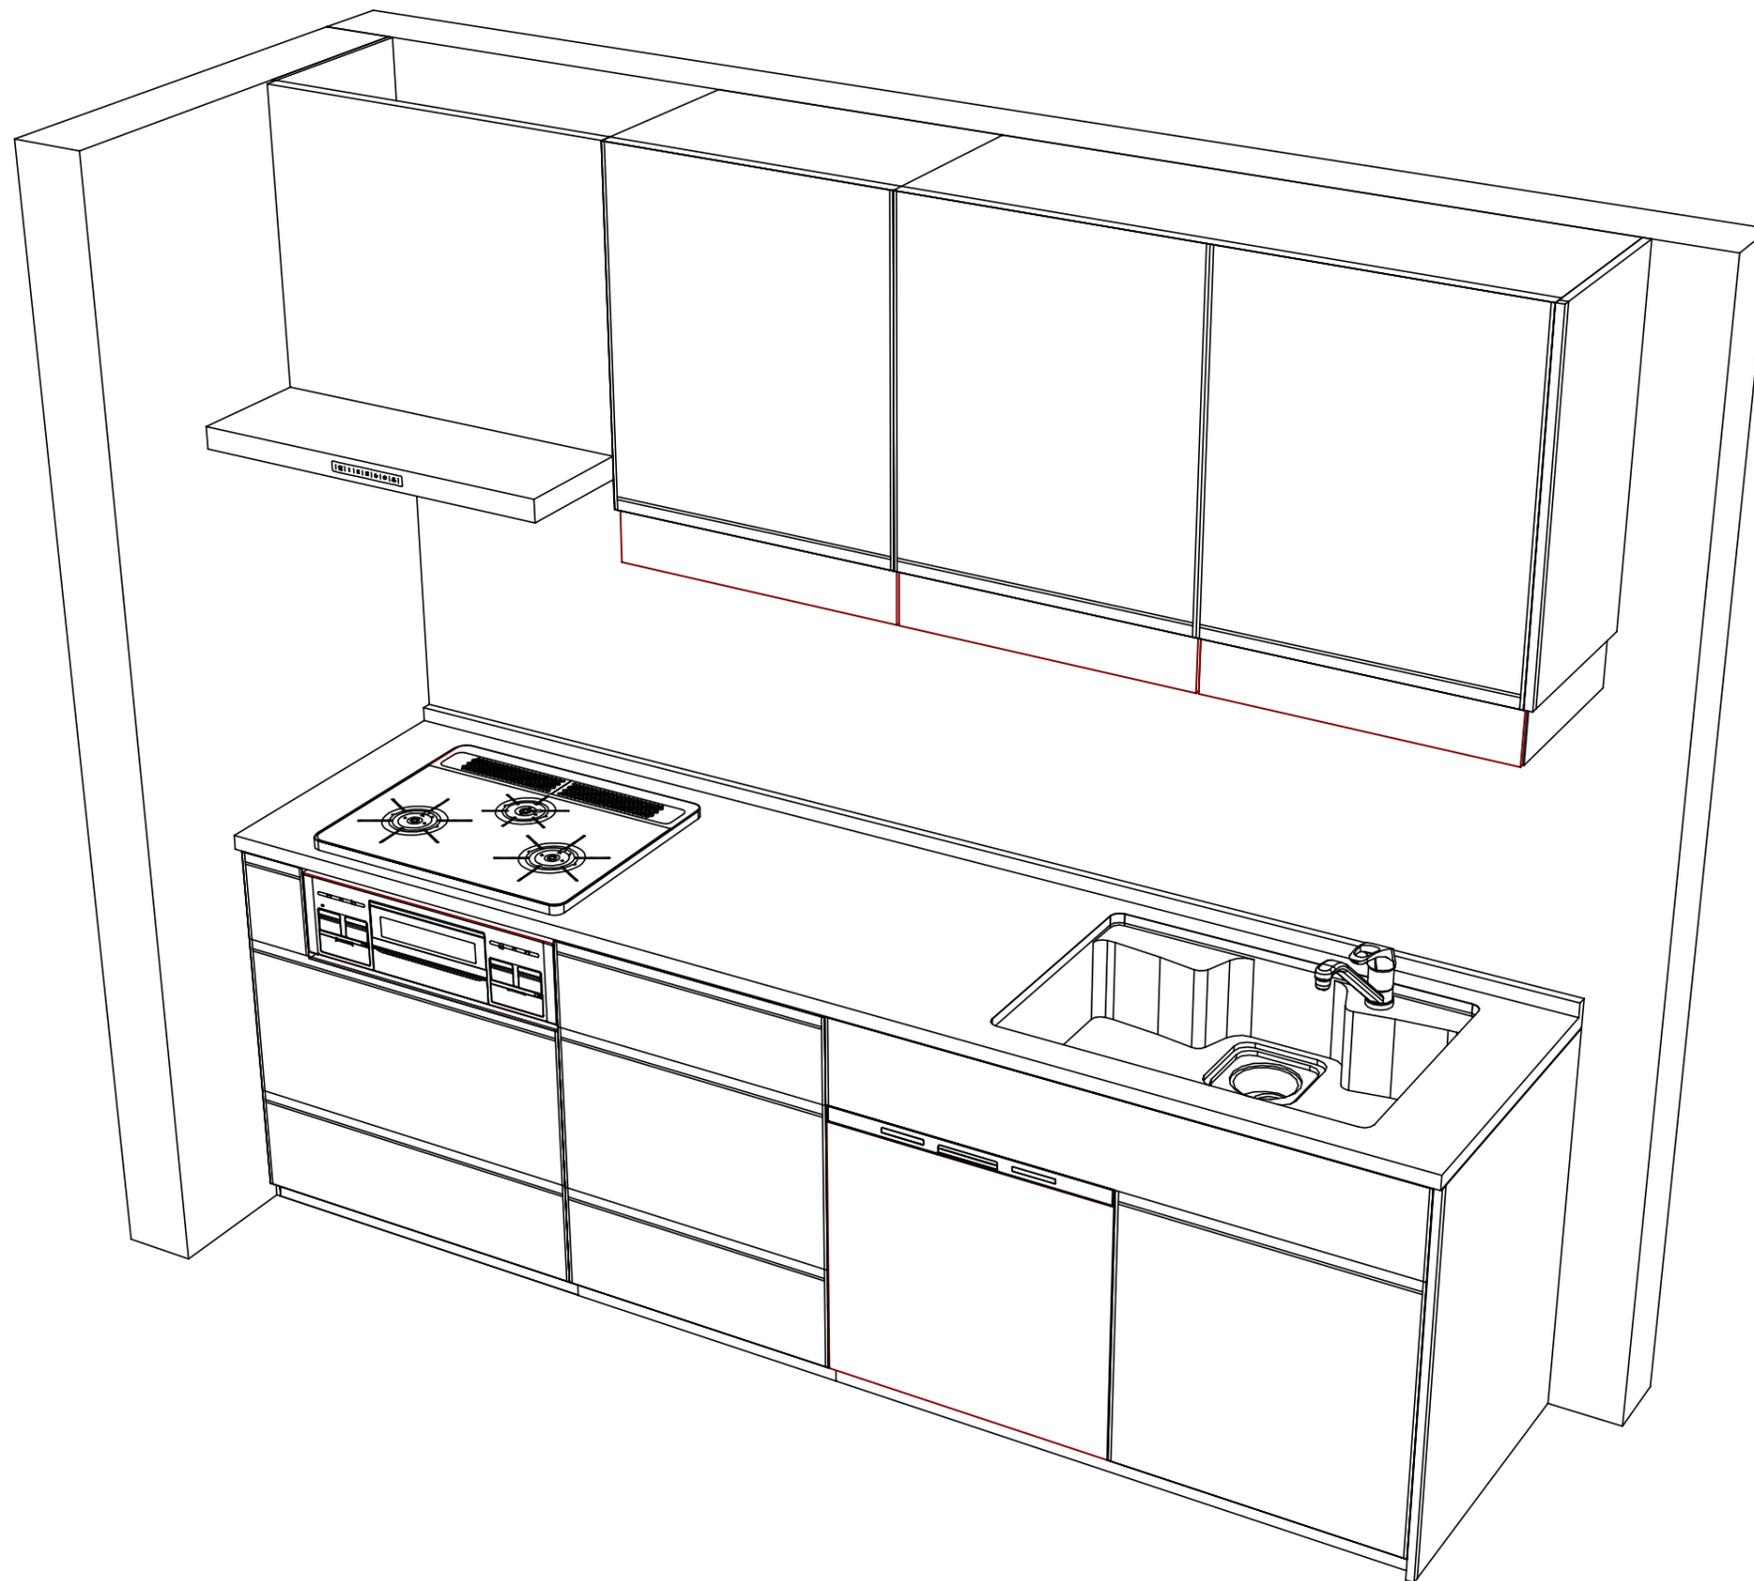

Takara standard
 タカラスタンダード株式会社

現場名称： 横浜-港北SR SK7トレシア様邸
 現場番号： A6787832
 港北ショールーム

ホーローシステムキッチン Treasia トレーシア
 プラン番号： 2716H-2204-0310T
 担当営業 :

姿図 2

縮尺： 1 / 30

作成日： 2022年4月23日

担当アドバイザー：

縮尺：A3サイズ等倍