

ホーローシステムキッチン 御見積書

御名前 横浜-港北SR SK13トレーシア 様

業者 様

商品名 Treasia トレーシア

商品
御見積金額 **¥700,600 (税込 ¥770,660)**

()内の価格は税込価格<税率10%>を表示しています。

(参考) 別途 商品組付費 ¥79,000 (税込 ¥86,900)

商品御見積金額には商品組付費は含まれておりません。
商品組付費は現場の状況により変動する事があります。
又、給水・給湯・ガス・ダクト・電気等の接続工事は含まれておりません。

御見積仕様

(キッチン)

奥行	奥行65cm
キッチン本体サイズ	I型255cm
天板高さ	85cm
扉カラー	コンクリートホワイト・シルバー・モールド
キッチンパネル	なし
引手タイプ	レール引手タイプ
ワークトップ材質	人造大理石
カラー	シャイングレー
水栓	シングルレバー水栓
食器洗い乾燥機	シンク下設置間口45cmタイプ
加熱機器	60cmホーロートップガスコンロ
レンジ機器	なし
ガス種	13A
周波数	50Hz

御確認事項

作成日 2022年5月1日
プラン番号 2716H-2205-0029T
現場番号 A6801450

タカラスタANDARD株式会社
港北ショールーム
神奈川県横浜市都筑区中川中央2丁目4-14

TEL 045-594-1610 / FAX 045-594-1611
横浜支店 販売課
TEL 045-435-8033 / FAX 045-435-8051

担当営業	担当アドバイザー	プラン作成者
		売却用

備考

御名前 横浜-港北SR SK13トリア

様

現場番号	A6801450	プラン番号	2716H-2205-0029T	作成日	2022/5/1
------	----------	-------	------------------	-----	----------

御見積明細 キッチン

NO	商品名	仕様	品番	数量	単価	金額
1	人造大理石ワークトップ	Zシンク(小物置き)	MKIJ255 PDLN	1	79,500	79,500
2	シンクキャビネット	スライド・シンク下食洗	F-RRXM120KL5(VTWVF	1	100,000	100,000
	食器洗い乾燥機用下飾り		シタガリDWP45-5(VTWVD	1	4,500	4,500
3	食器洗い乾燥機	引出し式(シルバー色)	TKW-405A-SV	1	96,000	96,000
4	食器洗い乾燥機用前面パネル	扉同色	P-DWP45P (TW)	1	4,500	4,500
5	調理台キャビネット	足元スライド(3段引出し)・たっぷりホーローキャビネット	F-TFVR060-5(VTWVF	1	91,500	91,500
6	コンロ用キャビネット	足元スライド・たっぷりホーローキャビネット	F-KTVR075 R5(VTWVF	1	92,500	92,500
7	水栓	シングルレバー水栓	KXS871JT	1	14,000	14,000
8	ガス加熱機器(ホーロートップ)	片面焼き、シルバー	TN36AV60 1213	1	46,500	46,500
	【ベースキャビネット小計】			9		529,000
9	ウォールキャビネット	大型不燃吊戸、耐震ラッチ付	W-M A165FRP(VTWVF-D	1	60,000	60,000
10	レンジフード	シロッコファン(シルバー色)	VUA-901AD (V)	1	36,000	36,000
	前幕板	高さ70cmタイプ、シルバー色	マエマク90VUA-640(V)	1	6,000	6,000
11	シロッコファン用排気金具	上方排気接続用	マルダクカガ(U)	1	3,000	3,000
12	見切り対応フィルター	レンジフード用、シルバー	ミキリW10F(V)	1	1,500	1,500
13	見切り対応フィルター	下台用、ホワイト	ミキリタ10H(W)	1	700	700
14	エンドパネル	奥行65cmキャビネット用	EP-XN-85 (VTWVD	1	10,000	10,000
15	エンドパネル	ウォールキャビネット、電動昇降、VUSVDS用	EP-WM (VTWVD	1	7,500	7,500
16	まな板	Zシンク用	マナイタ Z(O)	1	4,000	4,000
17	水切りプレート	Zシンク用	ミズキリプレートZT	1	3,500	3,500
18	どこでもラック(スクエアタイプ)	小物置きM、ホワイト	MGSK コモノオキ (W	1	1,700	1,700
19	どこでもラック(スクエアタイプ)	タオルハンガーL、ホワイト	MGSK タオルハンガー-L (W	1	2,500	2,500
20	どこでもラック(スクエアタイプ)	ペーパーホルダー	MGSK ペーパーホルダー(W	1	1,700	1,700
21	間仕切り名人	Hタイプ、間口45・60cm用	MGマジキリJ HC 1(N)	2	3,400	6,800
22	間仕切り名人	Tタイプ、間口45・60cm用	MGマジキリP TL 1	1	3,900	3,900
23	間仕切り名人	Tタイプ、間口45・60cm用	MGマジキリP TT 1	2	3,900	7,800
24	スライドサブケース	調理キャビネット用	スライドサブケース	1	2,000	2,000
25	引出側カバー		ヒキダシカバー-D55	2	3,500	7,000
26	かくせるホーローボックス	間口60cm用	ヒキダシHS- 60N	1	6,000	6,000
	キッチン合計			31		¥700,600

御名前 横浜-港北SR SK13トレ-シア 様

現場番号	A6801450	プラン番号	2716H-2205-0029T	作成日	2022/5/1
------	----------	-------	------------------	-----	----------

商品総合計				31	¥700,600
-------	--	--	--	----	----------

御見積明細の価格には消費税は含まれておりません。別途消費税が必要となります。





(参考) 別途 商品組付費

キッチン商品組付費 ¥79,000 (税込 ¥86,900)

商品組付費は現場の状況により変動する事があります。又、給水・給湯・ガス・ダクト・電気等の接続工事は含まれておりません。

()内の価格は税込価格 < 税率10% > を表示しています。

- 必ずご確認ください。
 - ・天井高さ、吊戸棚・レンジフード取付高さをご確認ください。
 - ・《 》内寸法は参考寸法です。
- 表示記号について
 - ・KP：キッチンパネル

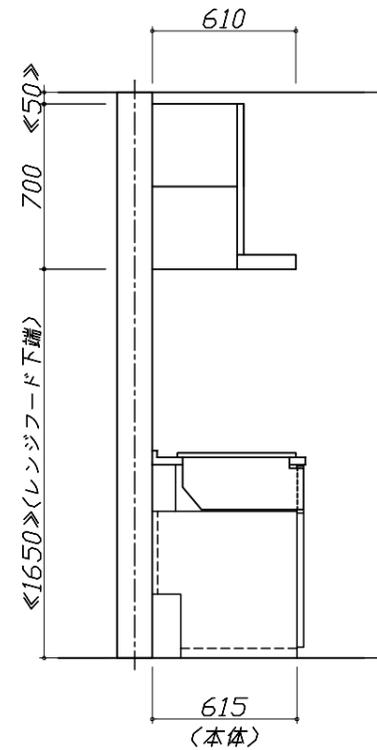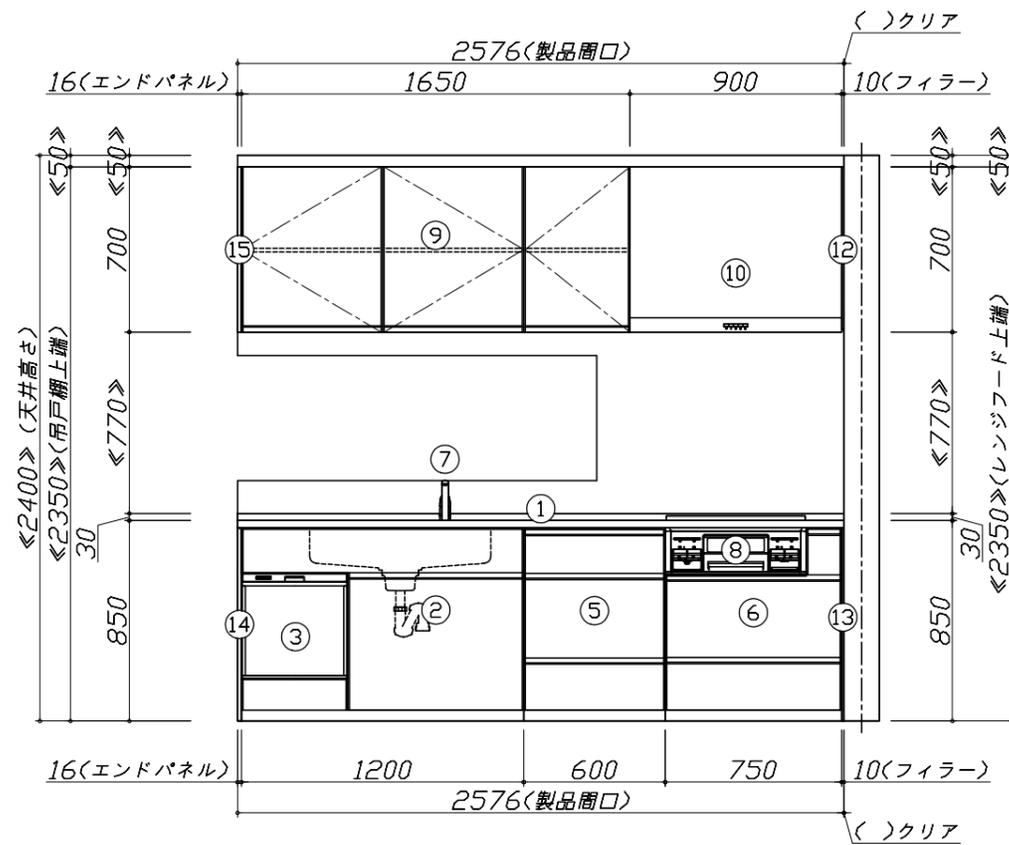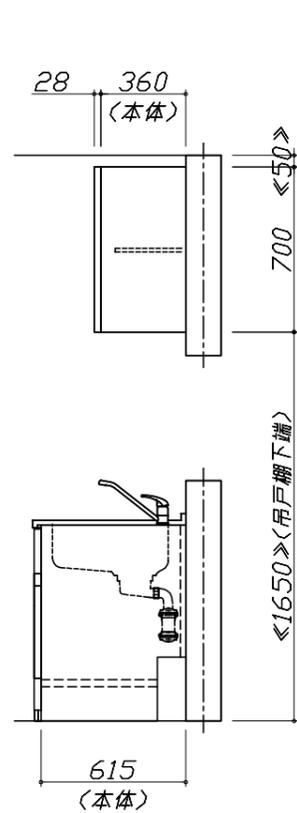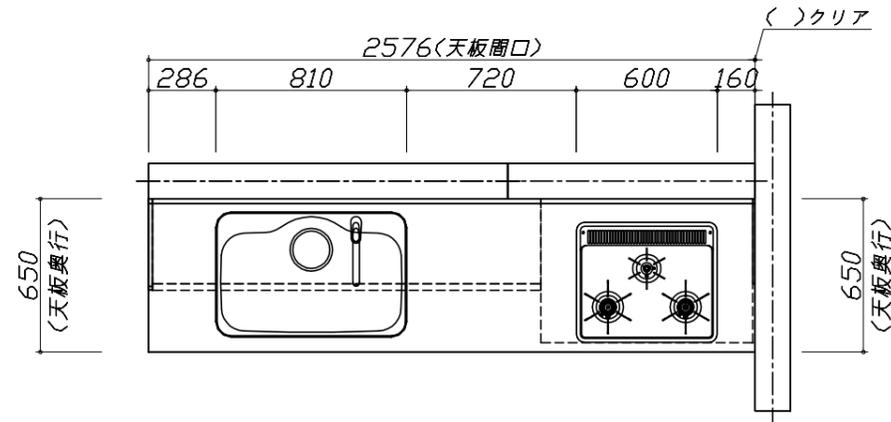


Takara standard
タカラスタンダード株式会社

現場名称： 横浜-港北SR SK13トレシア様邸
現場番号： A6801450
港北ショールーム

ホーローシステムキッチン Treasia トレーシア
プラン番号： 2716H-2205-0029T
担当営業：

姿図 1
縮尺： 1 / 30
作成日： 2022年5月1日
担当アドバイザー：

縮尺：A3サイズ等倍

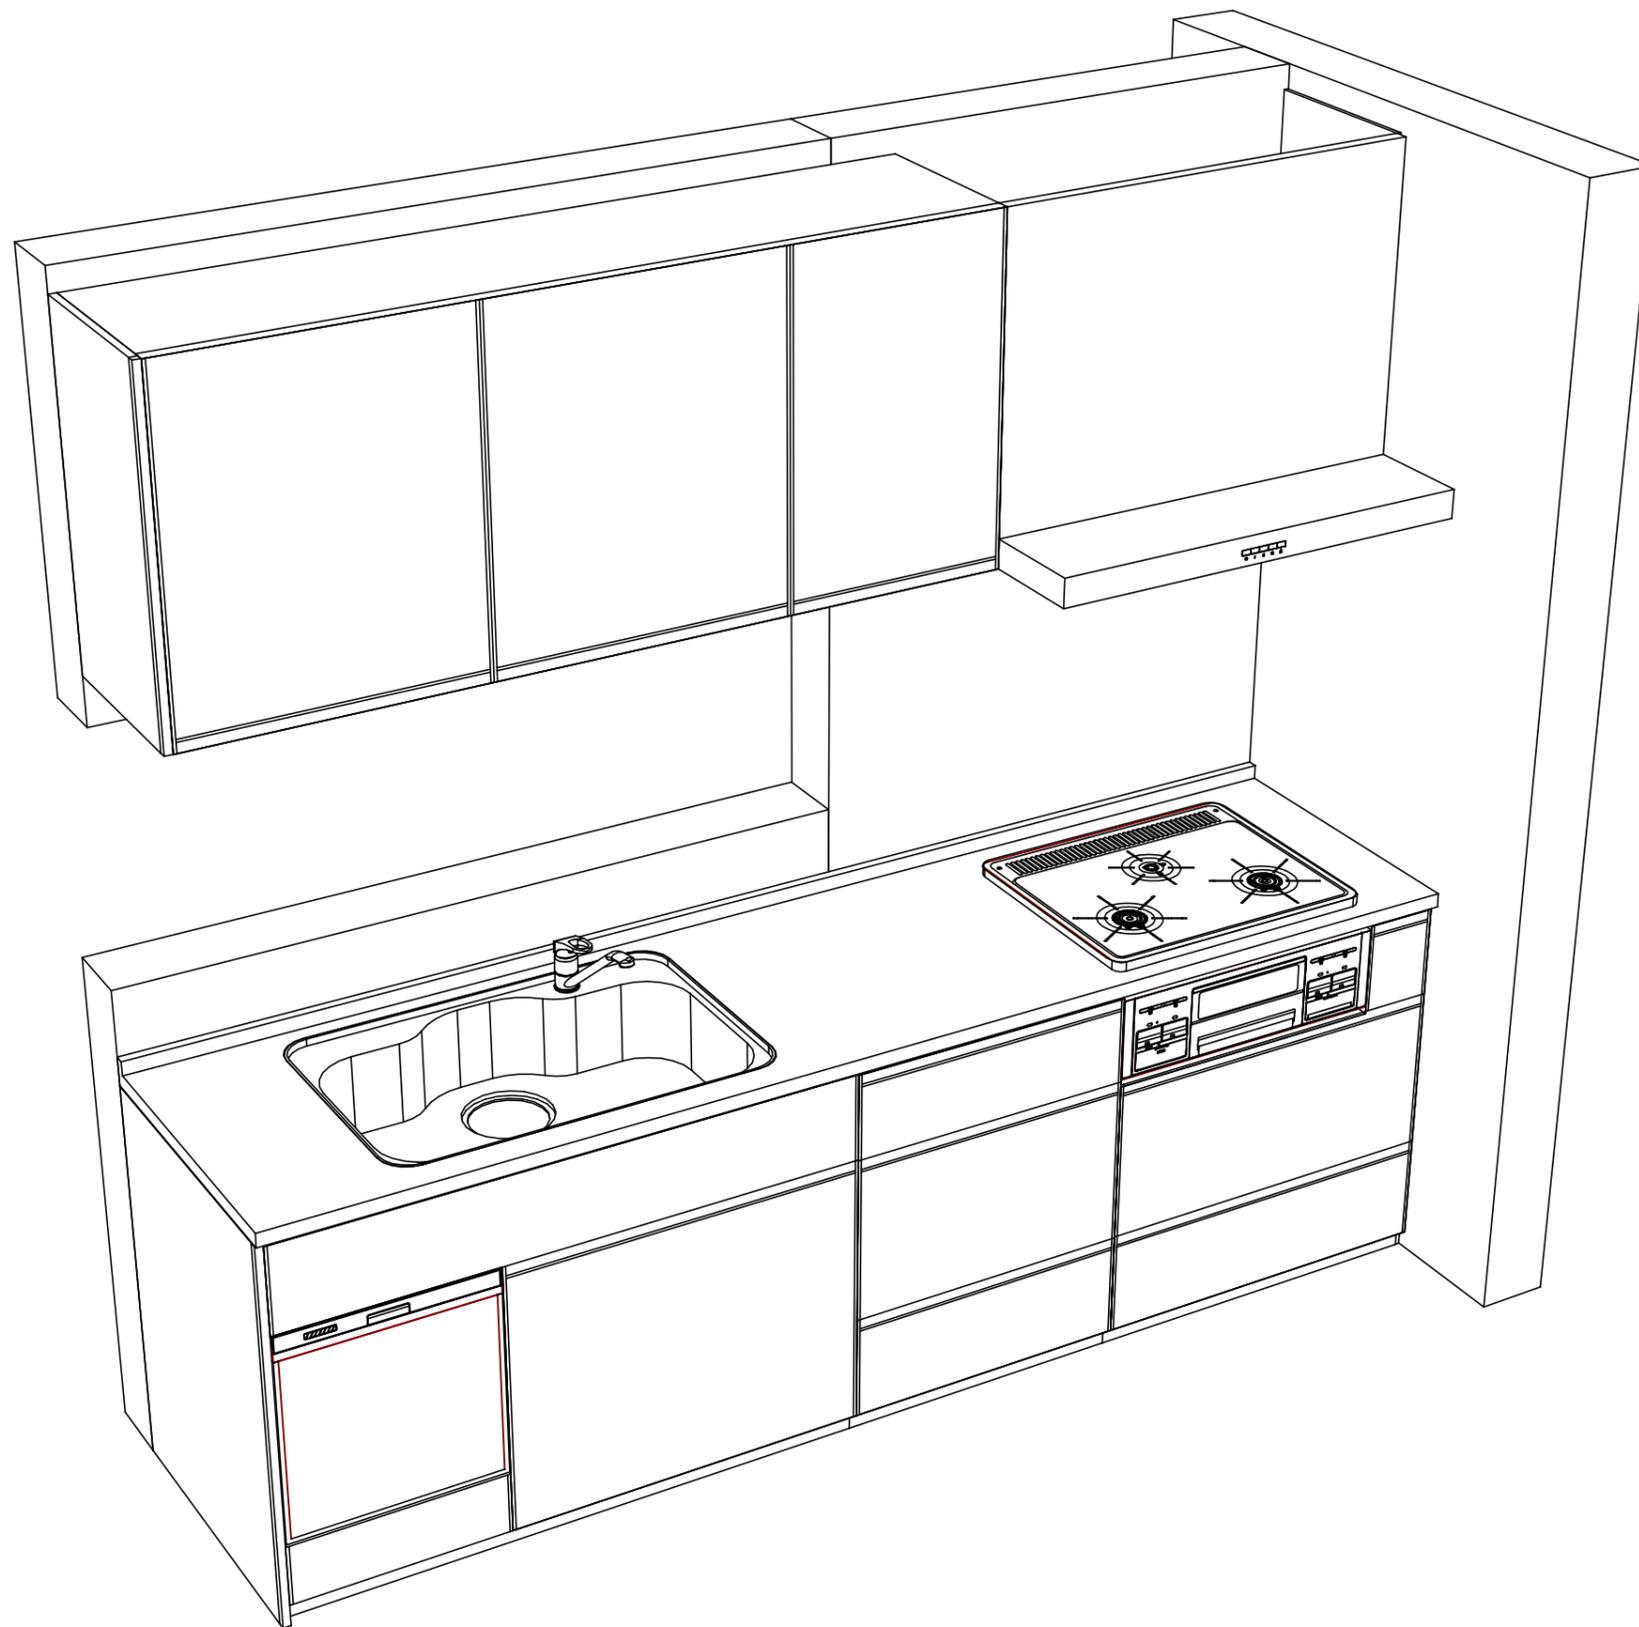

Takara standard
タカラスタンダード株式会社

現場名称： 横浜-港北SR SK13トレシア様邸
現場番号： A6801450
港北ショールーム

ホーローシステムキッチン Treasia トレーシア
プラン番号： 2716H-2205-0029T
担当営業：

姿図 2
作成日： 2022年5月1日
担当アドバイザー：

縮尺： 1 / 30

縮尺：A3サイズ等倍