

# ホーローシステムキッチン 御見積書

御名前 横浜港北SR レミューSK4 様

業者 様

商品名 LEMURE レミュー

商品御見積金額 **¥2,039,500 (税込 ¥2,243,450)**

( )内の価格は税込価格<税率10%>を表示しています。

《参考》別途 商品組付費 **¥221,000 (税込 ¥243,100)**

- ※ 商品御見積金額には商品組付費は含まれておりません。
- ※ 商品組付費には配送・搬入・商品組付等の費用を含んでいます。
- ※ 商品組付費は現場の状況により変動する事があります。  
又、給水・給湯・ガス・ダクト・電気等の接続工事は含まれておりません。

◆ 御見積仕様 ★ 御見積のカラー表示は参考です。最終発注時には必ず御確認下さい。

《キッチン》

キッチン本体サイズ	I型255cm
天板高さ	88cm
扉カラー	グレイッシュマロニエ・引手シルバー
キャビネットカラー	ホワイト
キッチンパネル	なし
引手タイプ	レール引手タイプ
ワークトップ材質	クォーツストーン
カラー	ブランソルベ
水栓	ハンドシャワー水栓
食器洗い乾燥機	シンク下設置間口45cmタイプ
加熱機器	60cmハイパーガラスコートトップガスコンロ
レンジ機器	なし
ガス種	未定

◆ 御確認事項

作成日 2023年11月28日  
プラン番号 2716H-2311-0391T  
現場番号 C4364071

タカラスタANDARD株式会社  
◆ 港北ショールーム  
神奈川県横浜市都筑区中川中央2丁目4-14

TEL 045-594-1610 / FAX 045-594-1611  
◆ 横浜支店 販売課  
TEL 045-435-8033 / FAX 045-435-8051

担当営業	担当アドバイザー	プラン作成者

◆ 備考

御名前 横浜港北SR レミューSK4

様

現場番号	C4364071	プラン番号	2716H-2311-0391T	作成日	2023/11/28
------	----------	-------	------------------	-----	------------

## 御見積明細 キッチン

★ 御見積のカラー表示は参考です。最終発注時には必ず御確認下さい。

NO	商品名	仕様	品番	数量	単価	金額
1	高級人造石ワークトップ	家事らくシンク(ホワイト)	IHI7255 TALウ	1	346,000	346,000
2	高級人造石ワークトップ	バックガード	IHI-255 --Lウ	1	14,000	14,000
3	シンクキャビネット	足元スライド・シンク下食洗、フロントポケット、うちにもホーロートレイ	F-RRVR105PL5(L1THNW	1	314,500	314,500
4	食器洗い乾燥機	引出し式、フル扉材タイプ	NP-45KS9WTA	1	216,000	216,000
	食器洗い乾燥機用前面パネル	扉同色、フル扉材用	P-DWF45LS (1THN	1	54,000	54,000
5	調理台キャビネット	足元スライド(3段引出、インナーケース、インナースライド)	F-TGVM075TL5(L1THNW	1	195,000	195,000
6	コンロ用キャビネット	足元スライド、ミキリ対応	F-KTVM075IR5(L1THNW	1	162,000	162,000
7	水栓	エコタイプハンドシャワー水栓	KM6101ETK	1	61,000	61,000
8	ガス加熱機器(ハイパーガラスコート)	両面焼き	TAF860WV60CH	1		
	ガス加熱機器(本体)	シルバー	TAF860WV60C	1	167,500	167,500
	ガス加熱機器(トッププレート)	クリアパールホワイト	T860-60TP-CH	1	37,000	37,000
	【ベースキャビネット小計】			11		1,567,000
9	ウォールキャビネット	レンジフード横タイプ、耐震ラッチ付、扉ソフトクローズ	W-M A060ZLPSL1THNW	1	48,500	48,500
10	ウォールキャビネット	ダウンライト、耐震ラッチ付、扉ソフトクローズ	W-MD A120 -PSL1THNW	1	107,500	107,500
	ダウンライト		ダウンライト(877NWH)2トウ-3000K	1	36,000	36,000
11	レンジフード(本体)	シロッコファン、ステンレス、加熱機器連動	VRAS-E752ADLN	1	118,500	118,500
	レンジフード用前面パネル	扉同色	VZP-75-655HN(1T )	1	17,500	17,500
12	リモコン		RHリモコン-2	1	2,000	2,000
13	エンドパネル	奥行65cmキャビネット・トル下台用	EP-XN-88 (L1THN	1	21,500	21,500
14	エンドパネル	ウォールミドル、電動昇降、VUSVDS用	EP-WM (L1THN	1	15,000	15,000
15	台輪スペーサー		P-DS105 -3	1		
16	台輪スペーサー		P-DS075 -3	1		
17	台輪スペーサー		P-DS073 -3	1		
18	どこでもラック(アルミホーロータイプ)	レードル掛け、パールホワイト	MGH-KH(W)	1	5,000	5,000
19	間仕切り名人(デラックスタイプ)	ABタイプ、間口27cm用	MGマジキリアB270-520	1	10,000	10,000
20	間仕切り名人(デラックスタイプ)	ASタイプ	MGマジキリアS240-420	4	5,000	20,000
21	間仕切り名人(デラックスタイプ)	ASタイプ	MGマジキリアS240-520	2	5,000	10,000
22	間仕切り名人(デラックスタイプ)	APタイプ、内引出用	MGマジキリアP030-410U	2	2,500	5,000
23	かくせるホーローボックス	間口75cm用	トビラウラHS- 75N	1	7,000	7,000
24	かくせるホーローボックス	間口73cm用	トビラウラHS- 73N	1	7,000	7,000
25	まな板	家事らくシンク用	マナイタVAE	1	8,500	8,500

御名前 横浜港北SR レミューSK4 様

現場番号	C4364071	プラン番号	2716H-2311-0391T	作成日	2023/11/28
------	----------	-------	------------------	-----	------------

## 御見積明細 キッチン

★ 御見積のカラー表示は参考です。最終発注時には必ず御確認下さい。

NO	商品名	仕様	品番	数量	単価	金額
26	水切り	家事らくシンク用	ミス`キリVAE	1	9,000	9,000
27	水切りネット	家事らくシンク用	ミス`キリネットVAE	1	4,500	4,500
28	水切りプレート	家事らくシンク用	ミス`キリプレートVAE	1	6,000	6,000
29	前台輪カバー		P-DC105 -8(K)	1	4,000	4,000
30	前台輪カバー		P-DC075 -8(K)	1	3,500	3,500
31	前台輪カバー		P-DC073 -8(K)	1	3,500	3,500
32	施工部材		シリコン(クリア2)	1	1,000	1,000
33	施工部材		シリコン(ホワイト2)	2	1,000	2,000
キッチン合計				44		¥2,039,500
商品総合計				44		¥2,039,500

※ 御見積明細の価格には消費税は含まれておりません。別途消費税が必要となります。

## 《参考》別途 商品組付費





キッチン商品組付費

¥221,000 ( 税込 ¥243,100 )

※ 商品組付費は現場の状況により変動する事があります。又、給水・給湯・ガス・ダクト・電気等の接続工事は含まれておりません。

( )内の価格は税込価格&lt;税率10%&gt;を表示しています。

- 必ずご確認ください。
  - ・天井高さ、吊戸棚・レンジフード取付高さをご確認ください。
  - ・《 》内寸法は参考寸法です。
- 表示記号について
  - ・KP：キッチンパネル

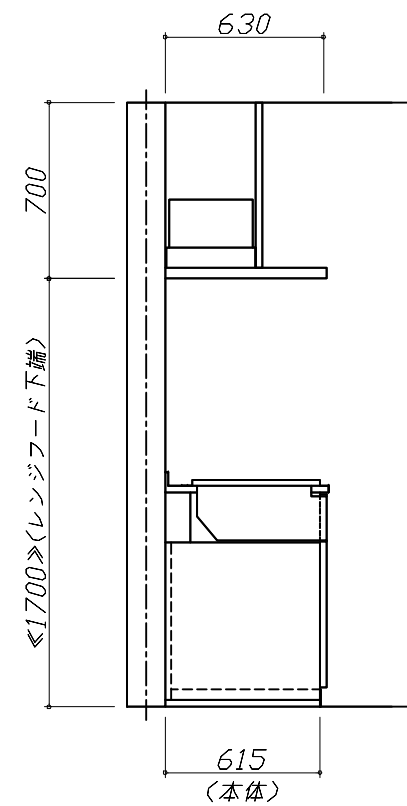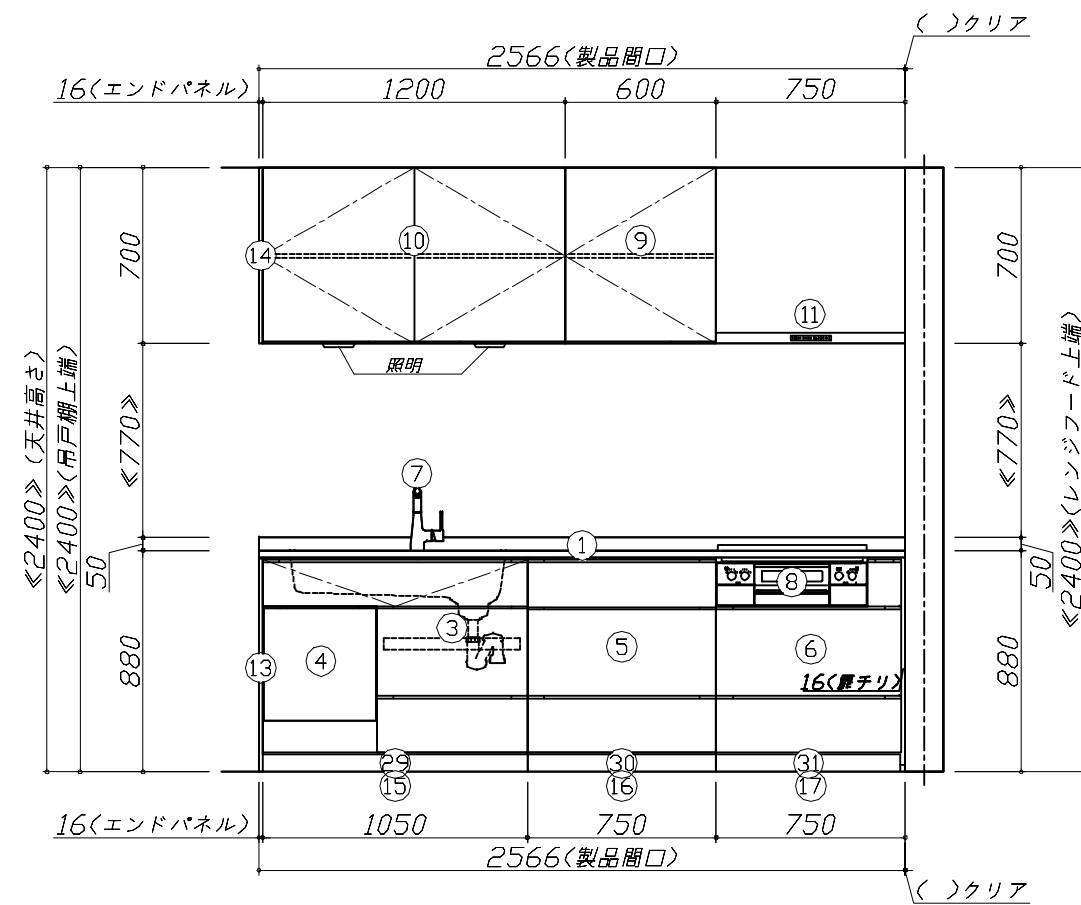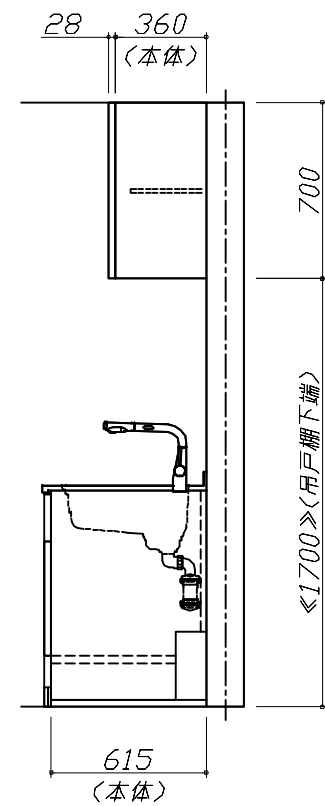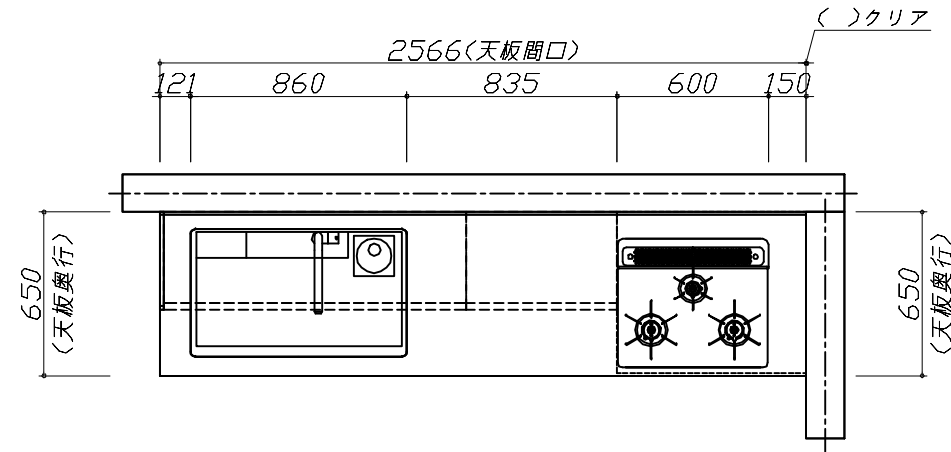


**Takara standard**  
タカラスタンダード株式会社

現場名称： 横浜港北SR レミュー-SK4様邸  
現場番号： C4364071  
港北ショールーム

ホーローシステムキッチン LEMURE レミュー  
プラン番号： 2716H-2311-0391T  
担当営業：

姿図 1 縮尺： 1 / 30  
作成日： 2023年11月28日  
担当アドバイザー：

縮尺：A3サイズ等倍

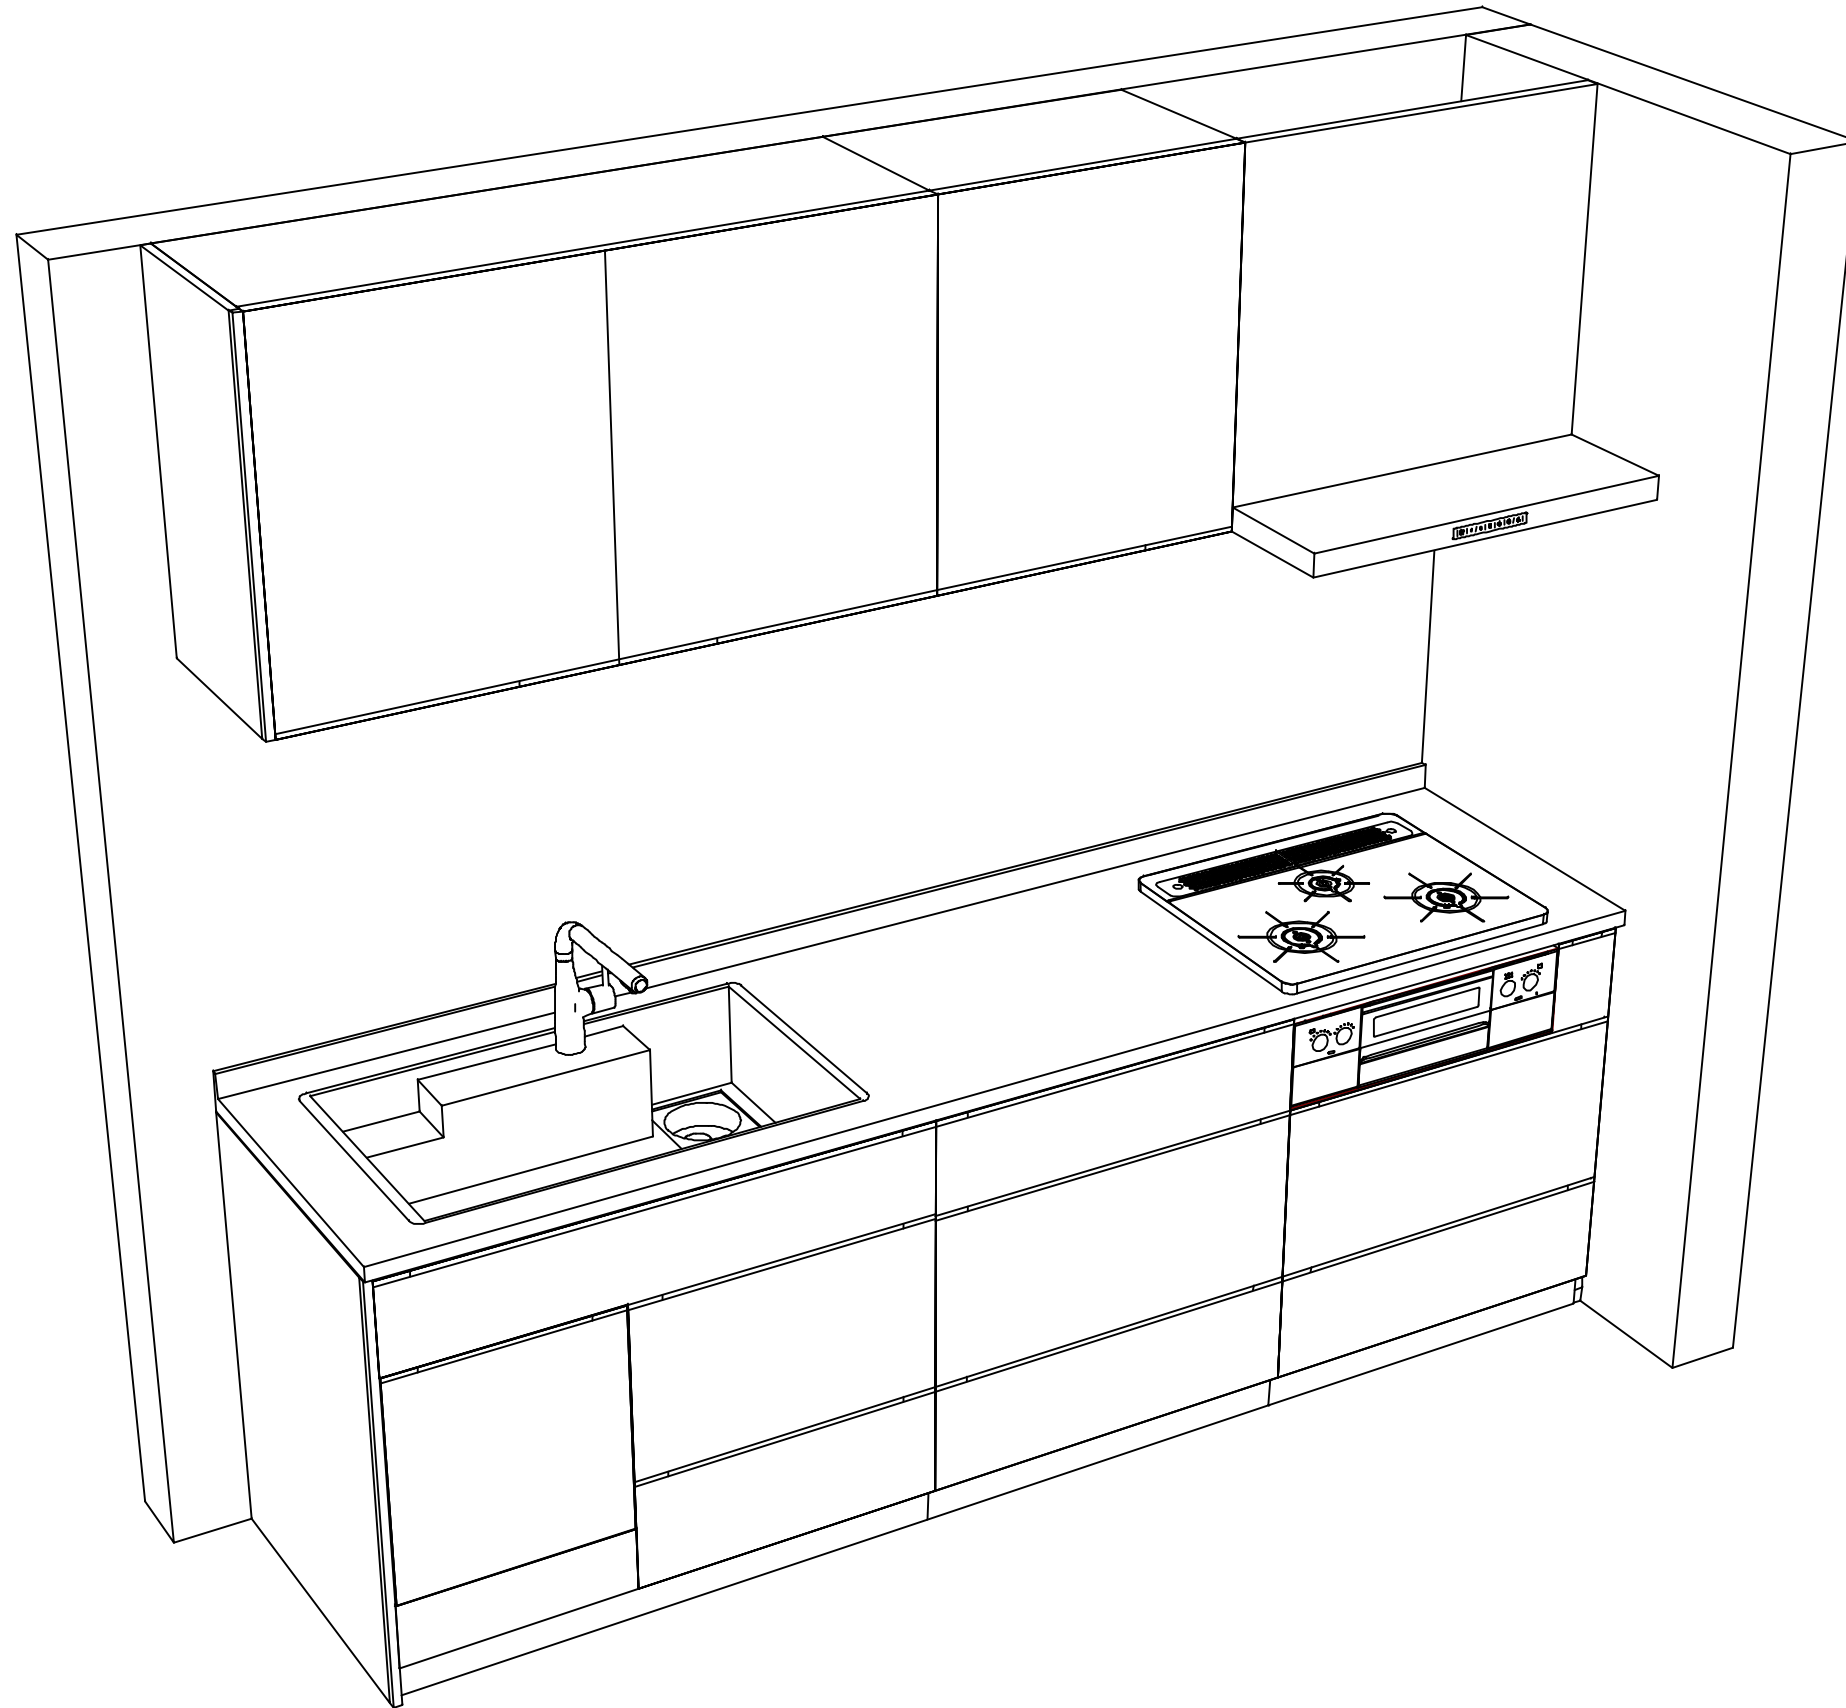

**Takara standard**  
タカラスタンダード株式会社

現場名称： 横浜港北SR レミュー-SK4様邸  
現場番号： C4364071  
港北ショールーム

ホーローシステムキッチン LEMURE レミュー  
プラン番号： 2716H-2311-0391T  
担当営業：

姿図 2  
縮尺： 1 / 30  
作成日： 2023年11月28日  
担当アドバイザー：

縮尺：A3サイズ等倍