

ホーローシステムキッチン 御見積書

御名前 横浜港北SRSK6 トレーシア 様

業者 様

商品名 Treasia トレーシア

作成日 2023年11月28日
プラン番号 2716H-2311-0436T
現場番号 C4364076

タカラスタANDARD株式会社
◆港北ショールーム
神奈川県横浜市都筑区中川中央2丁目4-14

TEL 045-594-1610 / FAX 045-594-1611
◆横浜支店 販売課
TEL 045-435-8033 / FAX 045-435-8051

商品
御見積金額 **¥1,326,200 (税込 ¥1,458,820)**

()内の価格は税込価格<税率10%>を表示しています。

《参考》別途 商品組付費 **¥128,000 (税込 ¥140,800)**

- ※ 商品御見積金額には商品組付費は含まれておりません。
- ※ 商品組付費には配送・搬入・商品組付等の費用を含んでいます。
- ※ 商品組付費は現場の状況により変動する事があります。
又、給水・給湯・ガス・ダクト・電気等の接続工事は含まれておりません。

◆ 御見積仕様 ★ 御見積のカラー表示は参考です。最終発注時には必ず御確認下さい。

《キッチン》

奥行	奥行65cm
キッチン本体サイズ	I型255cm
天板高さ	85cm
扉カラー	コンクリートグレー・ブラックモール
キッチンパネル	なし
引手タイプ	ハンドル引手タイプ
ワークトップ材質	アクリル人造大理石
カラー	モデルートブラック
水栓	浄水器内蔵ハンドシャワー水栓
食器洗い乾燥機	シンク下設置間口45cmタイプ
加熱機器	60cmハイパーガラスコートトップガスコンロ
レンジ機器	なし
ガス種	未定
周波数	50Hz

◆ 御確認事項

担当営業	担当アドバイザー	プラン作成者

◆ 備考

御名前 横浜港北SRSK6トレーシア 様

現場番号	C4364076	プラン番号	2716H-2311-0436T	作成日	2023/11/28
------	----------	-------	------------------	-----	------------

御見積明細 キッチン

★ 御見積のカラー表示は参考です。最終発注時には必ず御確認下さい。

NO	商品名	仕様	品番	数量	単価	金額
1	人造大理石ワークトップ	らくエルシンク	U7I5255 ュALD	1	181,000	181,000
2	シンクキャビネット	スライド・シンク下食洗	F-RRXR120KL5(VTGKG)	1	111,500	111,500
3	食器洗い乾燥機	引出し式(ブラック色)	EW-45R2BMT	1	111,000	111,000
4	食器洗い乾燥機用前面パネル	扉同色	P-DWM45VL5(TGK)-1	1	16,500	16,500
5	調理台キャビネット	足元スライド(3段引出し)	F-TFVZ060 -5(VTGKG)	1	91,000	91,000
6	コンロ用キャビネット	足元スライド、ミキリ対応	F-KTVZ075JR5(VTGKG)	1	94,500	94,500
7	浄水器内蔵ハンドシャワー水栓	エコタイプ、17+2物質除去	TJS-SP19E	1	41,000	41,000
8	ガス加熱機器(ハイパーガラスコート)	両面焼き	TAF869W60CD	1		
	ガス加熱機器(本体)	ブラック	TAF869W60C	1	177,500	177,500
	ガス加熱機器(トッププレート)	クリアパールダークグレー	T860-60TP-CD	1	37,000	37,000
【ベースキャビネット小計】				10		861,000
9	ウォールキャビネット	耐震ラッチ付	W-M A120 -P(VTGKF-D)	1	48,000	48,000
10	ウォールキャビネット	アイラックLタイプ用、耐震ラッチ付	W-MR A060ZLP(VTGKF)	1	27,000	27,000
	アイラック	Lタイプ、ブラック	SDL-60L-B	1	30,100	30,100
	アイラック用前面パネル	扉色対応用	P-SDL60(TG)	1	6,500	6,500
11	アイラック	ブラック	SDL-60-B	1	27,800	27,800
	アイラック用前面パネル	扉色対応用	P-SDL60(TG)	1	6,500	6,500
12	アイラック	照明付き、ブラック	SDL-60S-B	1	42,500	42,500
	アイラック用前面パネル	扉色対応用	P-SDL60(TG)	1	6,500	6,500
13	アイラック用アルミカバー	レンジフード横用、ブラック	SDLカバー-R-B	1	2,000	2,000
14	レンジフード(本体)	シロッコファン、ブラック、加熱機器連動	VRAC-E751ADL(SQ)	1	166,000	166,000
	レンジフード用前面パネル	扉同色	VZP-75-655HN(TG)	1	8,000	8,000
15	リモコン		RHリモコン-3	1	2,000	2,000
16	エンドパネル	奥行65cm下台用、ハイタイプ	EP-XH-85L(TGK)	1	30,000	30,000
17	エンドパネル	ウォールキャビネット用、電動昇降、VUSVDS用	EP-WM (VTGKD)	1	8,500	8,500
18	前台輪カバー		P-DC120 -5(K)	1	4,000	4,000
19	前台輪カバー		P-DC073 -5(K)	1	3,500	3,500
20	前台輪カバー		P-DC060 -5(K)	1	3,500	3,500
21	ラッククックグラン	ブラック	PGDL-50B(T)	1	10,500	10,500
22	クッキングシート	ラッククックグラン用	PLCS-2A(T)	1	1,100	1,100
23	米ピツ	容量11kg用	コピツ-H	1	3,000	3,000

御名前 横浜港北SRSK6トレーシア 様

現場番号	C4364076	プラン番号	2716H-2311-0436T	作成日	2023/11/28
------	----------	-------	------------------	-----	------------

御見積明細 キッチン

★ 御見積のカラー表示は参考です。最終発注時には必ず御確認下さい。

NO	商品名	仕様	品番	数量	単価	金額
24	水切りネット	らくエルシンク用	ミスキリネットSGN	1	4,000	4,000
25	水切り	らくエルシンク用	ミスキリSGN-B	1	4,500	4,500
26	まな板立て	らくエルシンク用	マナイタテSGN	1	2,000	2,000
27	ゴミポケット	らくエルシンク用	ゴミポケットSGN	1	2,500	2,500
28	どこでもラック(スクエアタイプ)	タオルハンガーS、チャコールグレー	MGSK タオルハンガー-S (CG	1	1,100	1,100
	どこでもラック(スクエアタイプ)	アタッチメント(小物トレイ)	MGAK コモノトレ-15S (W	1	400	400
29	間仕切り名人	Tタイプ、間口45・60cm用	MGマジキリP TL 1	3	3,900	11,700
30	施工部材		シリコン(クリア2)	1	1,000	1,000
31	施工部材		シリコン(ブラック)	1	1,000	1,000
キッチン合計				41		¥1,326,200

商品総合計	41	¥1,326,200
-------	----	------------

※ 御見積明細の価格には消費税は含まれておりません。別途消費税が必要となります。

《参考》別途 商品組付費





キッチン商品組付費

¥128,000 (税込 ¥140,800)

※ 商品組付費は現場の状況により変動する事があります。又、給水・給湯・ガス・ダクト・電気等の接続工事は含まれておりません。

()内の価格は税込価格<税率10%>を表示しています。

- 必ずご確認ください。
 - ・天井高さ、吊戸棚・レンジフード取付高さをご確認ください。
 - ・《 》内寸法は参考寸法です。
- 表示記号について
 - ・KP：キッチンパネル

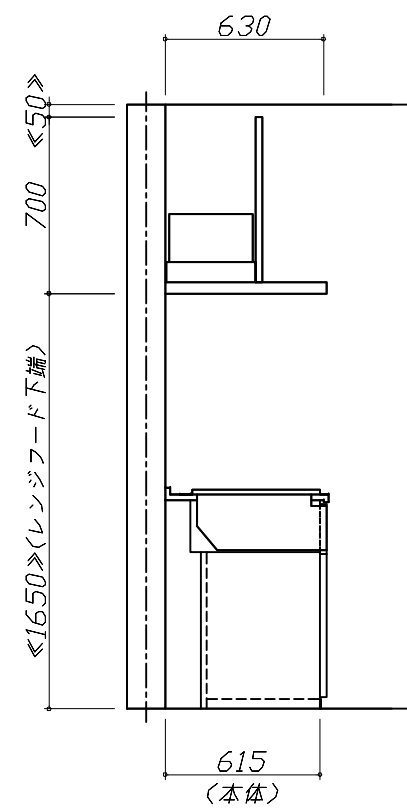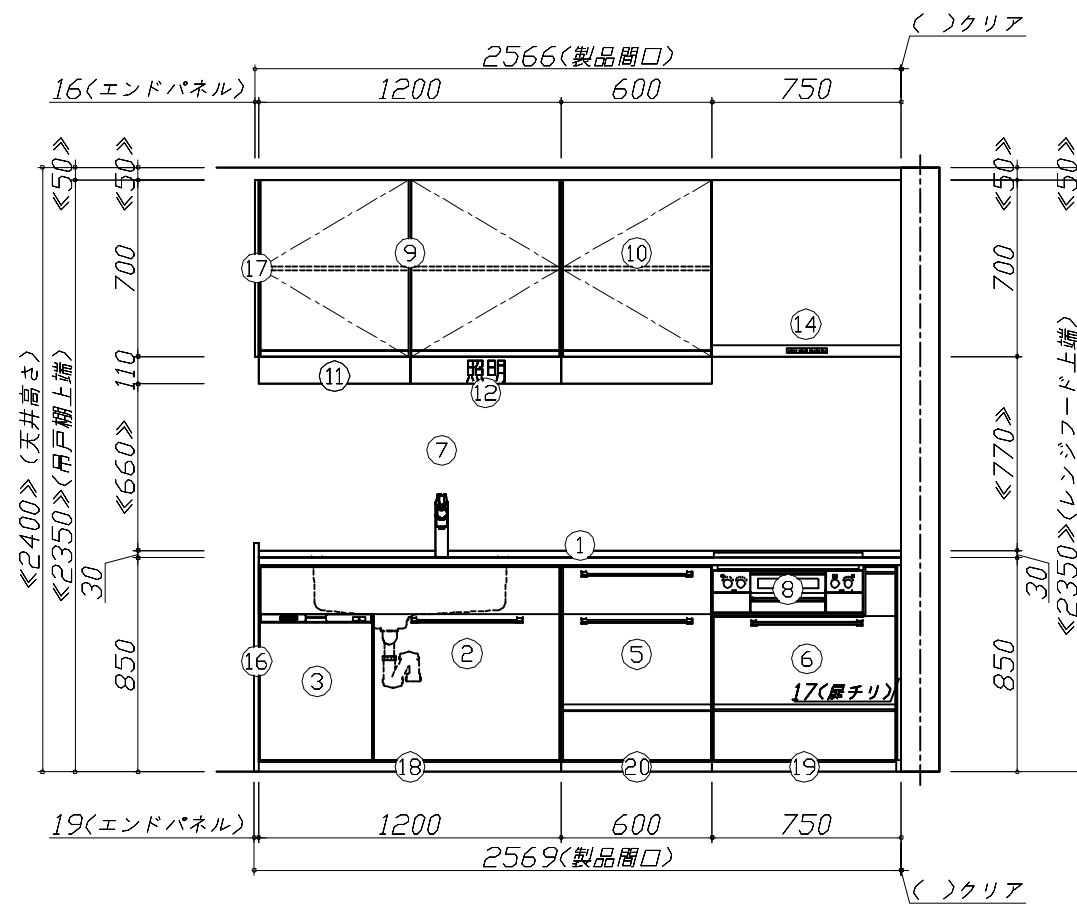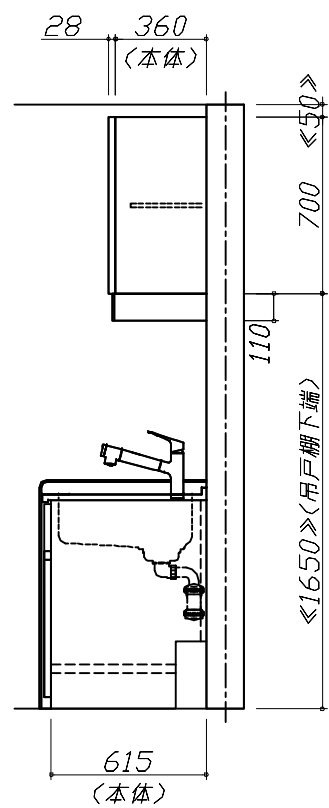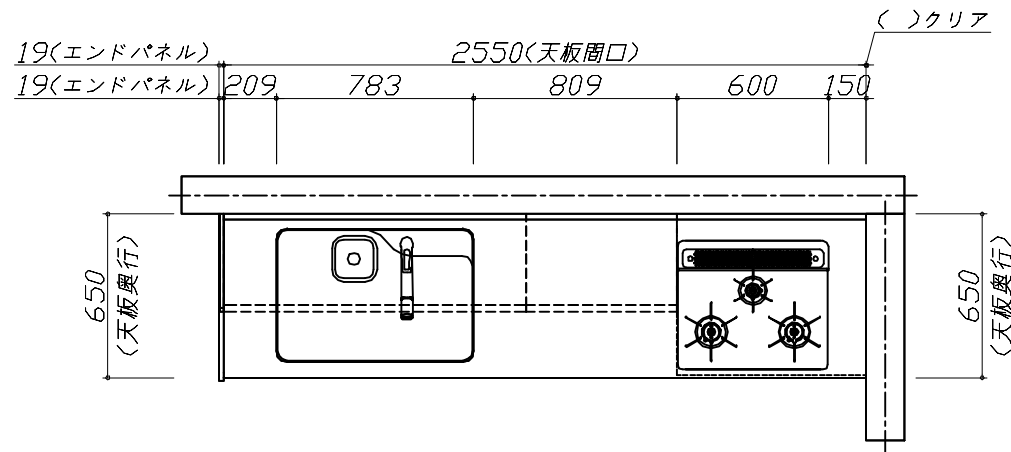


Takara standard
タカラスタンダード株式会社

現場名称： 横浜港北SRSK6 トレーシア様邸
現場番号： C4364076
港北ショールーム

ホーローシステムキッチン Treasia トレーシア
プラン番号： 2716H-2311-0436T
担当営業：

姿図 1 縮尺： 1 / 30
作成日： 2023年11月28日
担当アドバイザー：

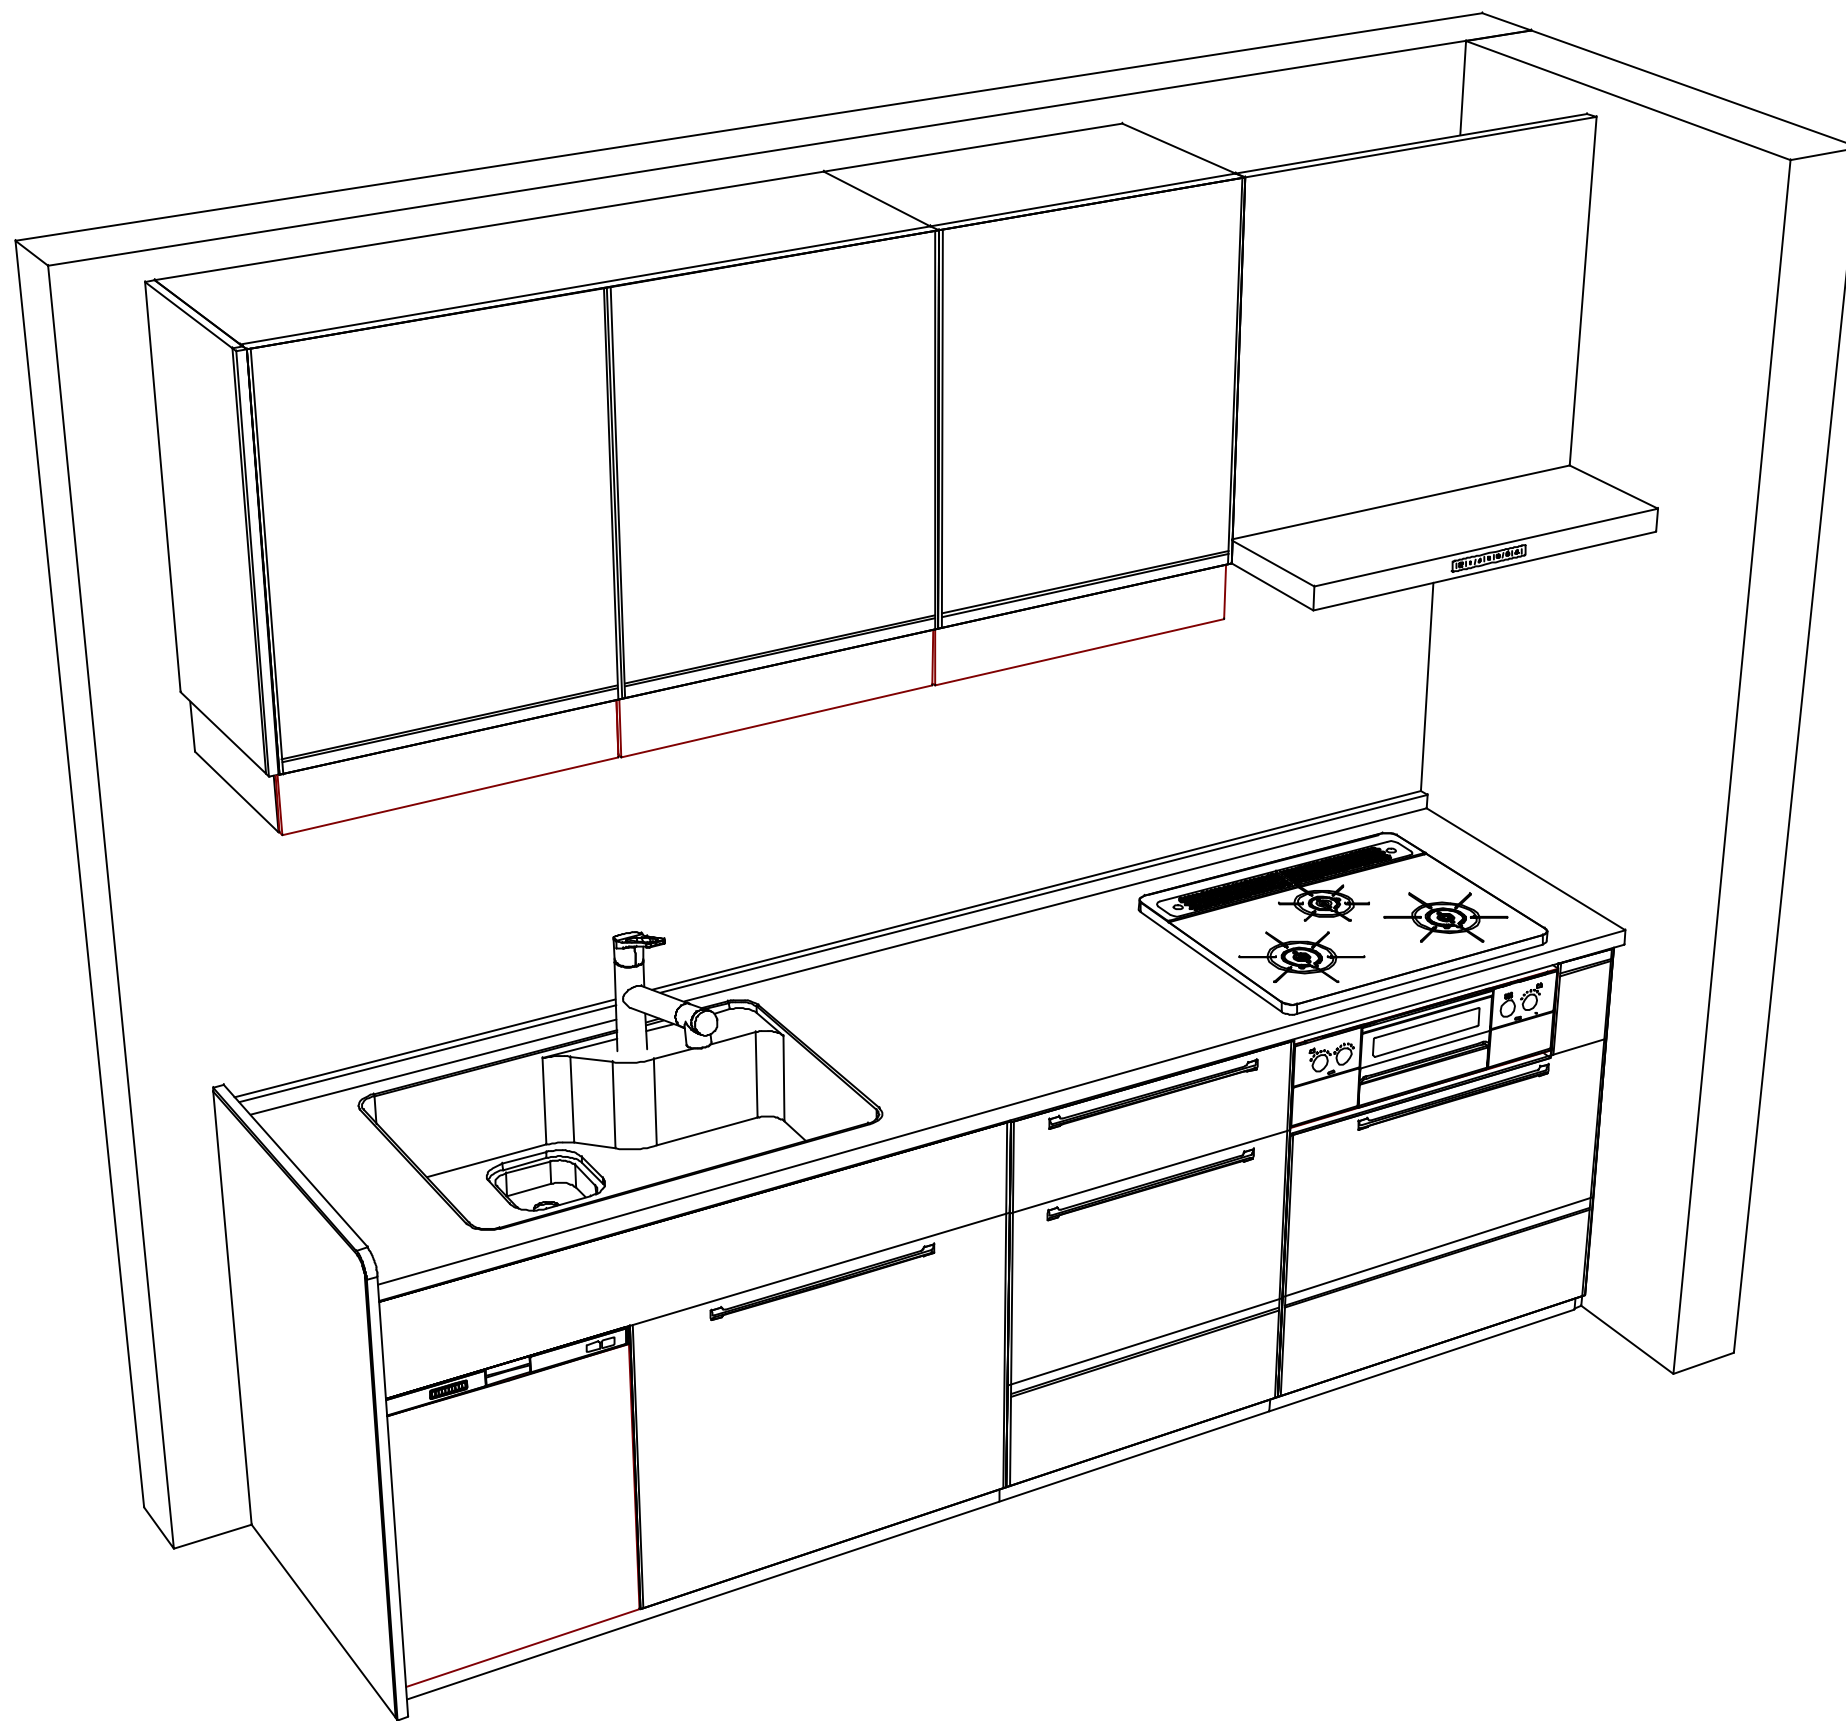

Takara standard
 タカラスタンダード株式会社

現場名称： 横浜港北SRSK6 トレーシア様邸
 現場番号： C4364076
 港北ショールーム

ホーローシステムキッチン Treasia トレーシア
 プラン番号： 2716H-2311-0436T
 担当営業：

姿図 2
 縮尺： 1 / 30
 作成日： 2023年11月28日
 担当アドバイザー：

縮尺：A3サイズ等倍