

ホーローシステムキッチン 御見積書

御名前 横浜港北SRSK8トレーシア 様

業者 様

商品名 Treasia トレーシア

作成日 2023年11月30日
プラン番号 2716H-2311-0455T
現場番号 C4365566

タカラスタANDARD株式会社
◆港北ショールーム
神奈川県横浜市都筑区中川中央2丁目4-14

TEL 045-594-1610 / FAX 045-594-1611
◆横浜支店 販売課
TEL 045-435-8033 / FAX 045-435-8051

商品
御見積金額 **¥1,012,200 (税込 ¥1,113,420)**

()内の価格は税込価格<税率10%>を表示しています。

《参考》別途 商品組付費 **¥128,000 (税込 ¥140,800)**

- ※ 商品御見積金額には商品組付費は含まれておりません。
- ※ 商品組付費には配送・搬入・商品組付等の費用を含んでいます。
- ※ 商品組付費は現場の状況により変動する事があります。
又、給水・給湯・ガス・ダクト・電気等の接続工事は含まれておりません。

◆ 御見積仕様

《キッチン》

| | |
|-----------|------------------------|
| 奥行 | 奥行65cm |
| キッチン本体サイズ | I型225cm |
| 天板高さ | 85cm |
| 扉カラー | ホワイト・ブラックモール |
| キッチンパネル | なし |
| 引手タイプ | ハンドル引手タイプ |
| ワークトップ材質 | アクリル人造大理石 |
| カラー | ソリッドホワイト |
| 水栓 | ハンドシャワー水栓 |
| 食器洗い乾燥機 | なし |
| 加熱機器 | 60cmハイパーガラスコートトップガスコンロ |
| レンジ機器 | なし |
| ガス種 | 未定 |
| 周波数 | 50Hz |

◆ 御確認事項

| 担当営業 | 担当アドバイザー | プラン作成者 |
|------|----------|--------|
| | | |

◆ 備考

| | |
|--|--|
| | |
|--|--|

御名前 横浜港北SRSK8トレーシア 様

| | | | | | |
|------|----------|-------|------------------|-----|------------|
| 現場番号 | C4365566 | プラン番号 | 2716H-2311-0455T | 作成日 | 2023/11/30 |
|------|----------|-------|------------------|-----|------------|

御見積明細 キッチン

| NO | 商品名 | 仕様 | 品番 | 数量 | 単価 | 金額 |
|----|----------------------|------------------------------|---------------------|----------|---------|----------------|
| 1 | 人造大理石ワークトップ | 家事らくシンク(ホワイト) | AOIト225 TALW | 1 | 184,500 | 184,500 |
| 2 | シンクキャビネット | 足元スライド、うちにもホーロートレイ | F-RNVM105U-5(VSWKG | 1 | 136,000 | 136,000 |
| 3 | 調理台キャビネット | 足元スライド(3段引出し)・たっぶりホーローキャビネット | F-TFVR045 -5(VSWKG | 1 | 85,500 | 85,500 |
| 4 | コンロ用キャビネット | 足元スライド・たっぶりホーローキャビネット、ミキリ対応 | F-KTVR075JR5(VSWKG | 1 | 94,500 | 94,500 |
| 5 | 水栓 | ハンドシャワー水栓 | KM5021TTK | 1 | 35,500 | 35,500 |
| 6 | ガス加熱機器(ハイパ°ガラスコート) | 両面焼き | TN72W60CK | 1 | | |
| | ガス加熱機器(本体) | ブラック | TN72W60C | 1 | 115,500 | 115,500 |
| | ガス加熱機器(トッププレート) | クリアパールブラック | TN72-60TP-CK | 1 | 26,000 | 26,000 |
| | 【ベースキャビネット小計】 | | | 8 | | 677,500 |
| 7 | ウォールキャビネット | 耐震ラッチ付 | W-M A090 -P(VSWKF-D | 1 | 34,000 | 34,000 |
| 8 | 吊戸用昇降棚 | 間口90cm用 | TDUR-901 | 1 | 32,500 | 32,500 |
| 9 | ウォールキャビネット | アイラックLタイプ用、耐震ラッチ付 | W-MR A045ZLP(VSWKF | 1 | 21,500 | 21,500 |
| | アイラック | Lタイプ、ブラック | SDL-45L-B | 1 | 28,400 | 28,400 |
| | アイラック用前面パネル | 扉色対応用 | P-SDL45(SW) | 1 | 5,500 | 5,500 |
| 10 | アイラック | 水切タイプ(LED仕様)、ブラック | SDLM-90-B(P) | 1 | 46,100 | 46,100 |
| | アイラック用前面パネル | 扉色対応用 | P-SDLM90(SW) | 1 | 7,000 | 7,000 |
| 11 | アイラック用アルミカバー | レンジフード横用、ブラック | SDLガ°ワカバ°R-B | 1 | 2,000 | 2,000 |
| 12 | レンジフード(本体) | シロッコファン、ブラック | VRAT-902ADL(K) | 1 | 76,000 | 76,000 |
| | レンジフード用前面パネル | 扉同色 | VZP-90-655HN(SW) | 1 | 8,000 | 8,000 |
| 13 | エンドパネル | 奥行65cmキャビネット用 | EP-XN-85 (VSWKD | 1 | 10,500 | 10,500 |
| 14 | エンドパネル | ウォールキャビネット、電動昇降、VUSVDS用 | EP-WM (VSWKD | 1 | 7,500 | 7,500 |
| 15 | 前台輪カバー | | P-DC105 -5(K) | 1 | 4,000 | 4,000 |
| 16 | 前台輪カバー | | P-DC073 -5(K) | 1 | 3,500 | 3,500 |
| 17 | 前台輪カバー | | P-DC045 -5(K) | 1 | 3,000 | 3,000 |
| 18 | まな板 | 家事らくシンク用 | マナイタVAE | 1 | 8,500 | 8,500 |
| 19 | 水切り | 家事らくシンク用 | ミズキリVAE | 1 | 9,000 | 9,000 |
| 20 | 水切りプレート | 家事らくシンク用 | ミズキリプレートVAE | 1 | 6,000 | 6,000 |
| 21 | どこでもラック(スクエアタイプ) | 小物置きM、チャコールグレー | MGSK コモノオキ (CG | 1 | 1,700 | 1,700 |
| 22 | 間仕切り名人 | Sタイプ、間口45cm用 | MGマジキリJ SS 2 | 1 | 3,200 | 3,200 |
| 23 | 間仕切り名人 | Tタイプ、間口45・60cm用 | MGマジキリP TL 1 | 2 | 3,900 | 7,800 |
| 24 | かくせるホーローボックス | 間口73cm用 | トビウラHS- 73N | 1 | 7,000 | 7,000 |

御名前 横浜港北SRSK8トレーシア 様

| | | | | | |
|------|----------|-------|------------------|-----|------------|
| 現場番号 | C4365566 | プラン番号 | 2716H-2311-0455T | 作成日 | 2023/11/30 |
|------|----------|-------|------------------|-----|------------|

御見積明細 キッチン

| NO | 商品名 | 仕様 | 品番 | 数量 | 単価 | 金額 |
|--------|------|----|-------------|----|-------|------------|
| 25 | 施工部材 | | シリコン(クリア2) | 1 | 1,000 | 1,000 |
| 26 | 施工部材 | | シリコン(ホワイト2) | 1 | 1,000 | 1,000 |
| キッチン合計 | | | | 33 | | ¥1,012,200 |
| 商品総合計 | | | | 33 | | ¥1,012,200 |

※ 御見積明細の価格には消費税は含まれておりません。別途消費税が必要となります。

《参考》別途 商品組付費





キッチン商品組付費

¥128,000 (税込 ¥140,800)

※ 商品組付費は現場の状況により変動する事があります。又、給水・給湯・ガス・ダクト・電気等の接続工事は含まれておりません。

()内の価格は税込価格<税率10%>を表示しています。

- 必ずご確認ください。
 - ・天井高さ、吊戸棚・レンジフード取付高さをご確認ください。
 - ・《 》内寸法は参考寸法です。
- 表示記号について
 - ・KP：キッチンパネル

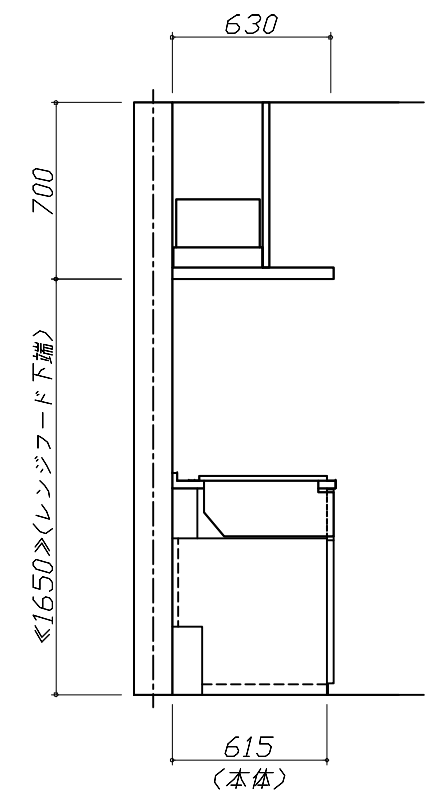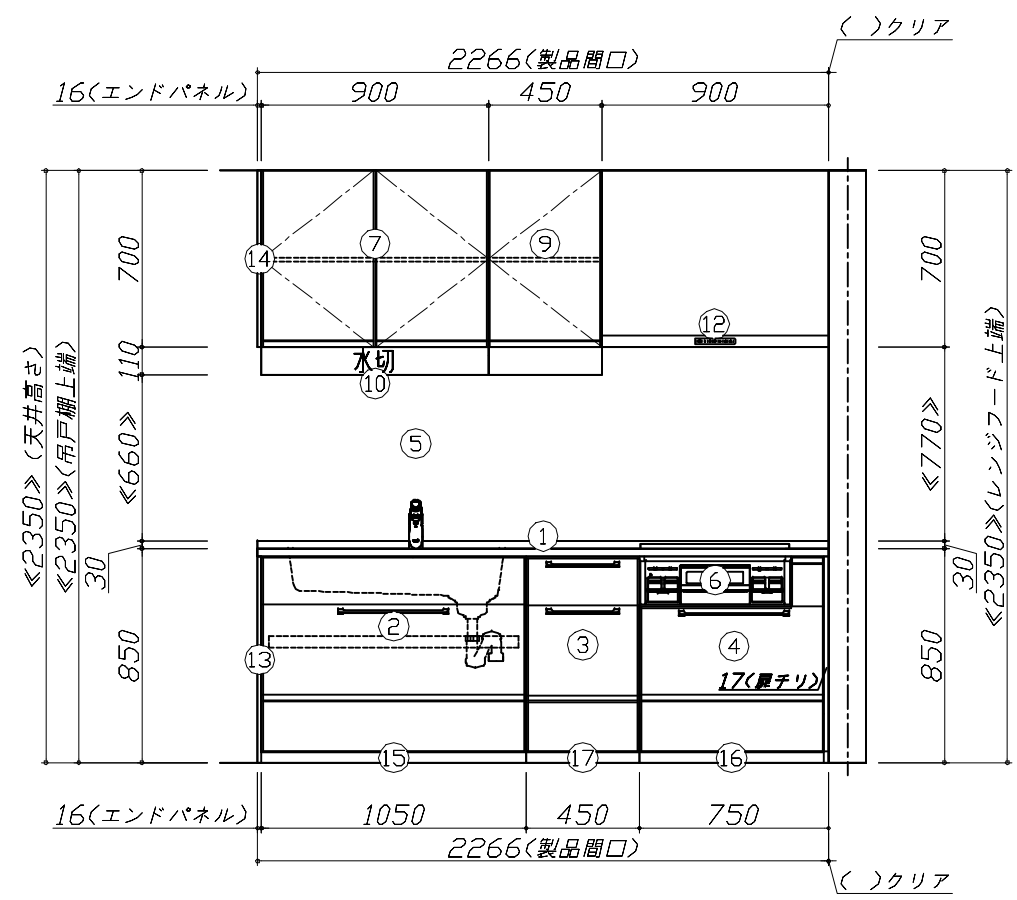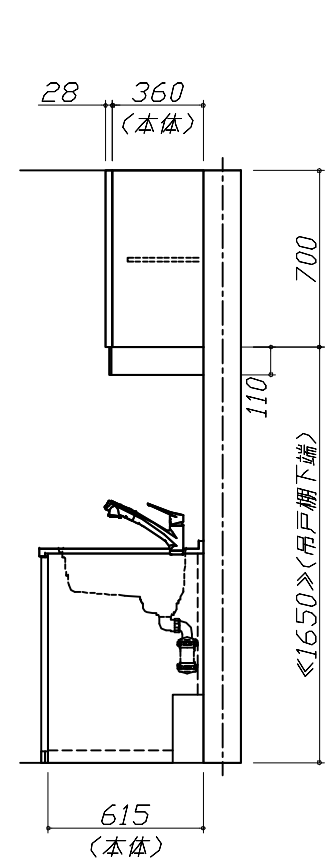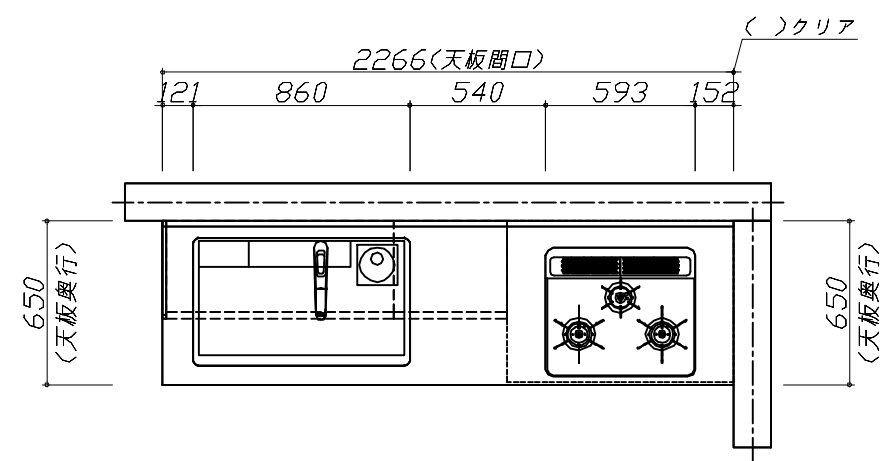


Takara standard
タカラスタンダード株式会社

現場名称： 横浜港北SRSK8 トレーシア様邸
現場番号： C4365566
港北ショールーム

ホーローシステムキッチン Treasia トレーシア
プラン番号： 2716H-2311-0455T
担当営業：

姿図 1 縮尺： 1 / 30
作成日： 2023年11月30日
担当アドバイザー：

縮尺：A3サイズ等倍

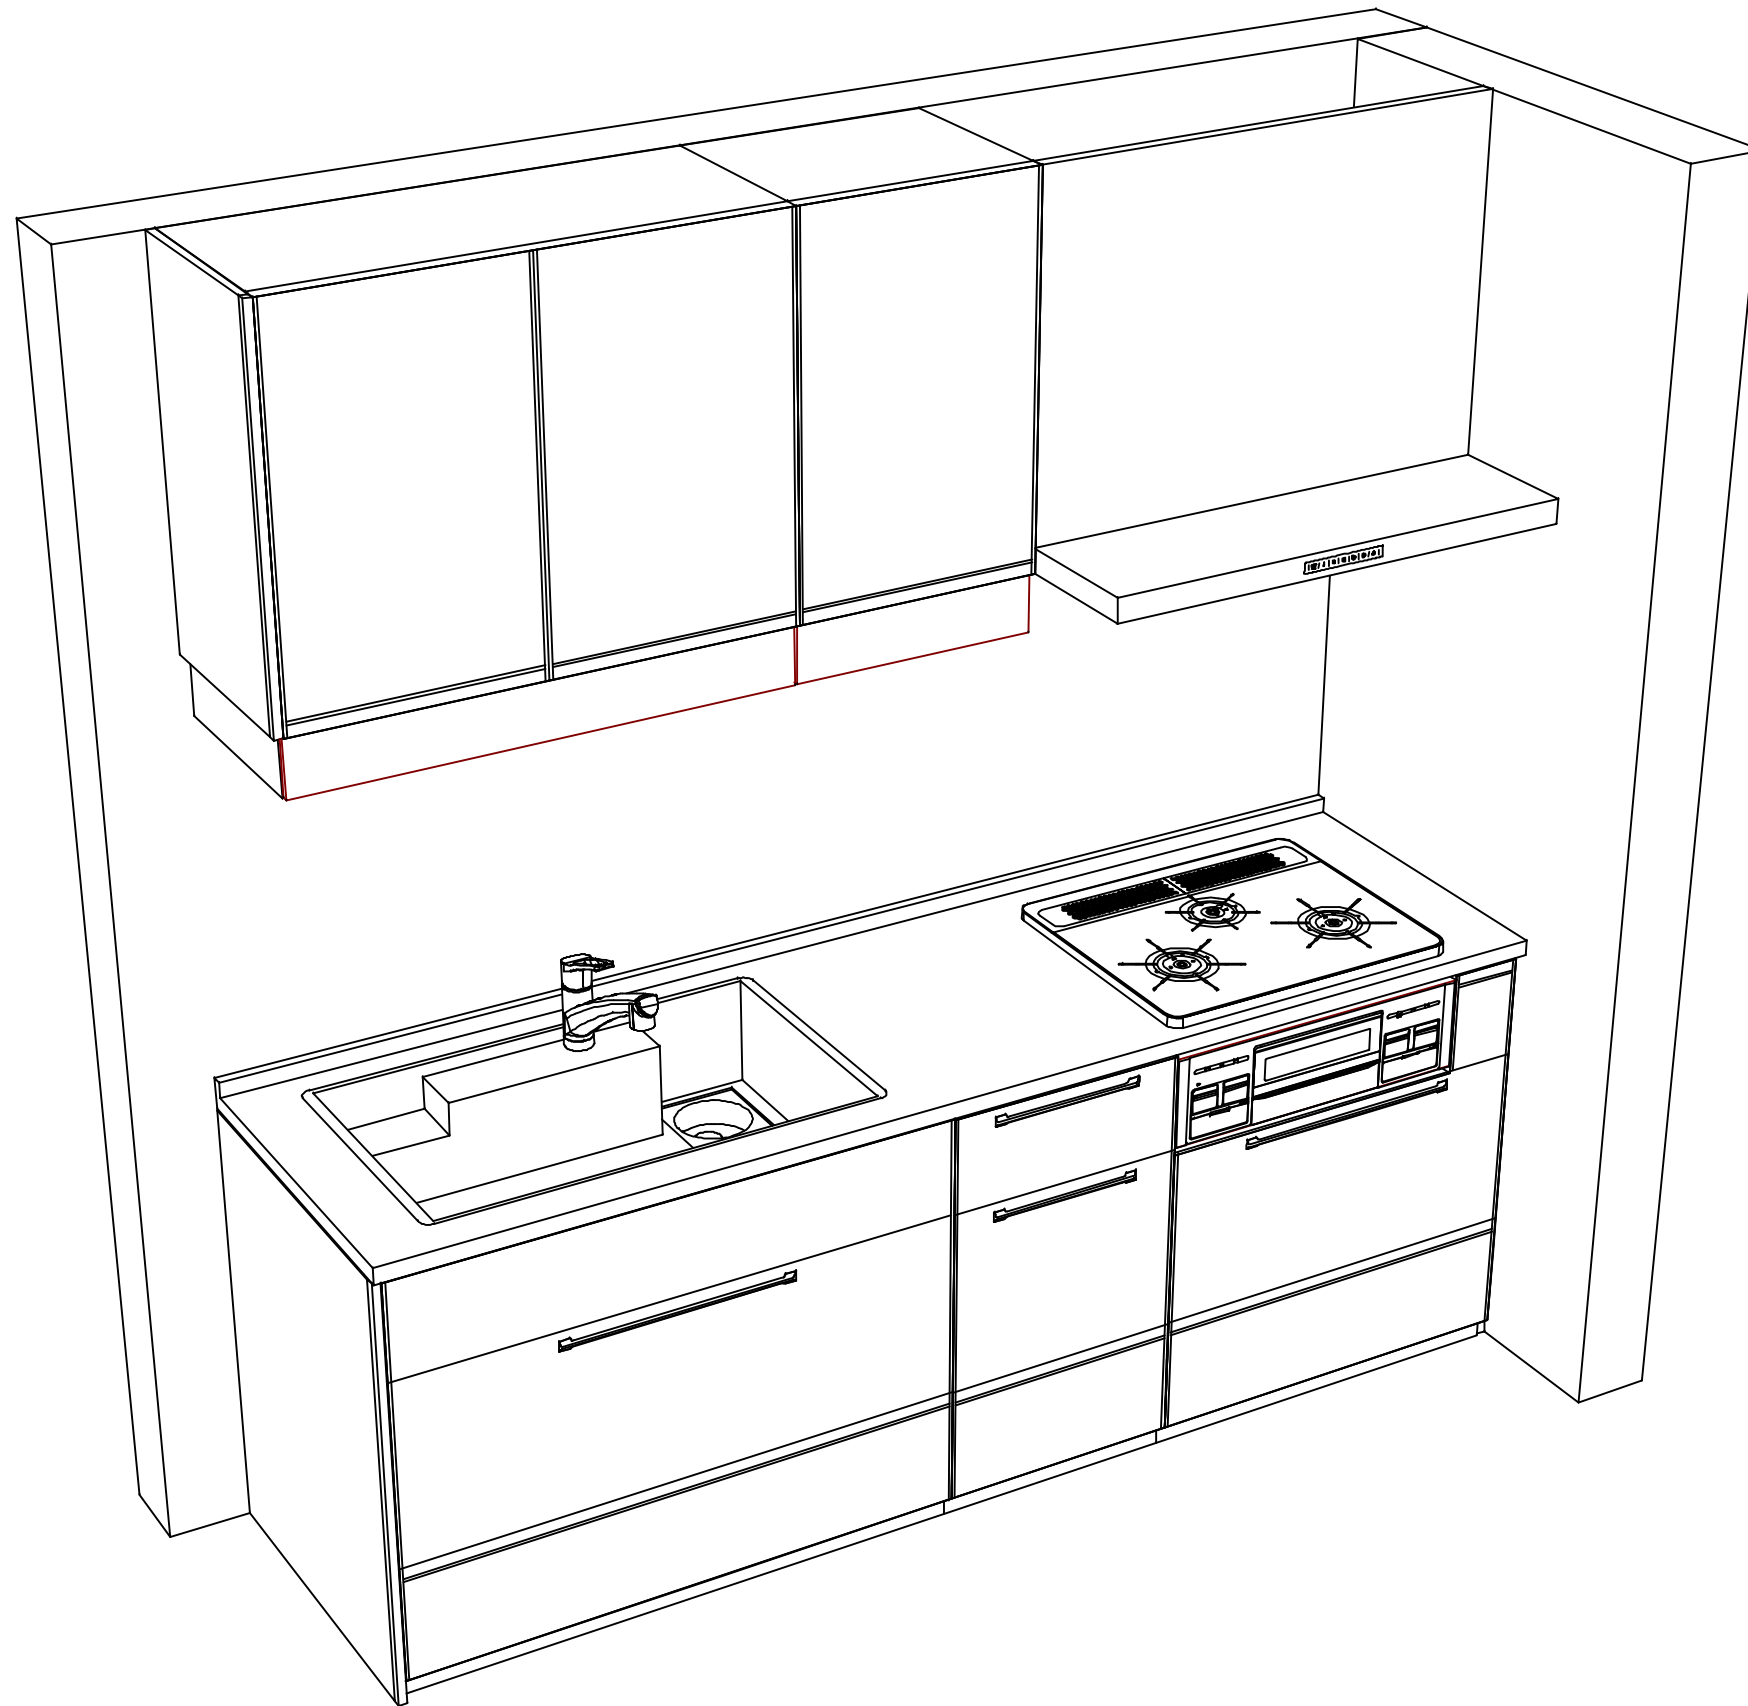

Takara standard
 タカラスタンダード株式会社

現場名称： 横浜港北SRSK8 トレーシア様邸
 現場番号： C4365566
 港北ショールーム

ホーローシステムキッチン Treasia トレーシア
 プラン番号： 2716H-2311-0455T
 担当営業 :

姿図 2
 縮尺： 1 / 30
 作成日： 2023年11月30日
 担当アドバイザー：

縮尺：A3サイズ等倍