

# ホーローシステムキッチン 御見積書

御名前 横浜港北SR5K5 レミュー 様

業者 様

商品名 LEMURE レミュー

商品御見積金額 **¥2,036,500 (税込 ¥2,240,150)**

( )内の価格は税込価格<税率10%>を表示しています。

《参考》別途 商品組付費 **¥221,000 (税込 ¥243,100)**

- ※ 商品御見積金額には商品組付費は含まれておりません。
- ※ 商品組付費には配送・搬入・商品組付等の費用を含んでいます。
- ※ 商品組付費は現場の状況により変動する事があります。  
又、給水・給湯・ガス・ダクト・電気等の接続工事は含まれておりません。

## ◆ 御見積仕様

《キッチン》

キッチン本体サイズ	I型255cm
天板高さ	90cm
扉カラー	パールホワイト・引手シルバー
キャビネットカラー	ホワイト
キッチンパネル	なし
引手タイプ	レール引手タイプ
ワークトップ材質	クォーツストーン
カラー	ジュエルシルバー
水栓	ハンドシャワー水栓
食器洗い乾燥機	シンク下設置間口45cmタイプ
加熱機器	IHヒーター
レンジ機器	なし
ガス種	未定

## ◆ 御確認事項

作成日 2024年1月23日  
プラン番号 2716H-2401-0259T  
現場番号 C4364073

タカラスタANDARD株式会社  
◆港北ショールーム  
神奈川県横浜市都筑区中川中央2丁目4-14

TEL 045-594-1610 / FAX 045-594-1611  
◆横浜支店 販売課  
TEL 045-435-8033 / FAX 045-435-8051

担当営業	担当アドバイザー	プラン作成者

## ◆ 備考

※ペーパーホルダーはSK9の展示です。



No.\*

御名前 横浜港北SR55 レミュー

様

現場番号	C4364073	プラン番号	2716H-2401-0259T	作成日	2024/1/23
------	----------	-------	------------------	-----	-----------

## 御見積明細 キッチン

NO	商品名	仕様	品番	数量	単価	金額
1	高級人造石ワークトップ	家事らくシンク(ホワイト)	ISI7255 KAR7	1	346,000	346,000
2	高級人造石ワークトップ	バックガード	ISI-255 --R7	1	14,000	14,000
3	シンクキャビネット	足元スライド・シンク下食洗、フロントポケット、うちにもホーロートレイ	F-RRVR105PR0(LPWHNW)	1	266,500	266,500
4	食器洗い乾燥機	引出し式(シルバー色)	EW-45H1SMT	1	169,000	169,000
	食器洗い乾燥機用前面パネル	扉同色	P-DWM45LS (PW N)	1	17,500	17,500
5	調理台キャビネット	足元スライド(3段引出し、ホーローインナーケース)	F-TFVM045VL0(LPWHNW)	1	138,000	138,000
6	コンロ用キャビネット	足元スライド、ミキリ対応	F-KTVM075IL0(LPWHNW)	1	139,000	139,000
7	調理台キャビネット	奥行55cm、オープン	F-TA Y030 -0(LPWHNW)	1	69,000	69,000
8	水栓	タッチレスハンドシャワー水栓	KM6071ETK	1	85,500	85,500
9	電気加熱機器	IHヒーター両面焼き(シルバー色)	CH-TRS6ANTA	1	320,000	320,000
	<b>【ベースキャビネット小計】</b>			<b>10</b>		<b>1,564,500</b>
10	浄水器専用水栓	カウンターオンタイプ	TJS-SUI-TN	1	40,000	40,000
11	ウォールキャビネット	レンジフード横タイプ、耐震ラッチ付、扉ソフトクローズ	W-M A060ZRPSLPWHNW	1	39,500	39,500
12	ウォールキャビネット	ダウンライト、耐震ラッチ付、扉ソフトクローズ	W-MD A120 -PSLPWHNW	1	89,500	89,500
	ダウンライト		ダウンライト(877NWH)2トウ-5000K	1	36,000	36,000
13	レンジフード(本体)	シロッコファン、ホワイト、加熱機器連動	VRAC-E751ADR(SW )	1	166,000	166,000
	レンジフード用前面パネル	扉同色	VZP-75-655HN(PW )	1	10,000	10,000
14	リモコン		RHリモコン-3	1	2,000	2,000
15	エンドパネル	奥行65cmキャビネット・トール下台用	EP-XN-90 (LPWHN)	1	14,500	14,500
16	エンドパネル	ウォールミドル、電動昇降、VUSVDS用	EP-WM (LPWHN)	1	11,500	11,500
17	間仕切り名人(デラックスタイプ)	APタイプ	MGマジキリアP030-520	1	2,500	2,500
18	間仕切り名人(デラックスタイプ)	ASタイプ	MGマジキリアS240-520	3	5,000	15,000
19	調理プレート	家事らくシンク用	チョウリプレートVAE	1	6,000	6,000
20	まな板	家事らくシンク用	マナイタVAE	1	8,500	8,500
21	まな板立て	家事らくシンク用	マナイタテVAE	1	2,500	2,500
22	水切り	家事らくシンク用	ミズキリVAE	1	9,000	9,000
23	水切りプレート	家事らくシンク用	ミズキリプレートVAE	1	6,000	6,000
24	水栓取付棧		スイセントリツケサント	1		
25	前台輪カバー		P-DC105 -5(W)	1	4,000	4,000
26	前台輪カバー		P-DC073 -5(W)	1	3,500	3,500
27	前台輪カバー		P-DC045 -5(W)	1	3,000	3,000

御名前 横浜港北SR55 レミュー 様

現場番号	C4364073	プラン番号	2716H-2401-0259T	作成日	2024/1/23
------	----------	-------	------------------	-----	-----------

## 御見積明細 キッチン

NO	商品名	仕様	品番	数量	単価	金額
28	施工部材		シリコン(クリア2)	3	1,000	3,000
キッチン合計				35		¥2,036,500

商品総合計	35	¥2,036,500
-------	----	------------

※ 御見積明細の価格には消費税は含まれておりません。別途消費税が必要となります。

## 《参考》別途 商品組付費





キッチン商品組付費


¥221,000 ( 税込 ¥243,100 )

※ 商品組付費は現場の状況により変動する事があります。又、給水・給湯・ガス・ダクト・電気等の接続工事は含まれておりません。

( )内の価格は税込価格&lt;税率10%&gt;を表示しています。

- 必ずご確認ください。
  - ・天井高さ、吊戸棚・レンジフード取付高さをご確認ください。
  - ・《 》内寸法は参考寸法です。
  - ・【●注】部：キャビネットがオープン仕様のため床面が見えますので、ご注意ください。
- 表示記号について
  - ・KP：キッチンパネル

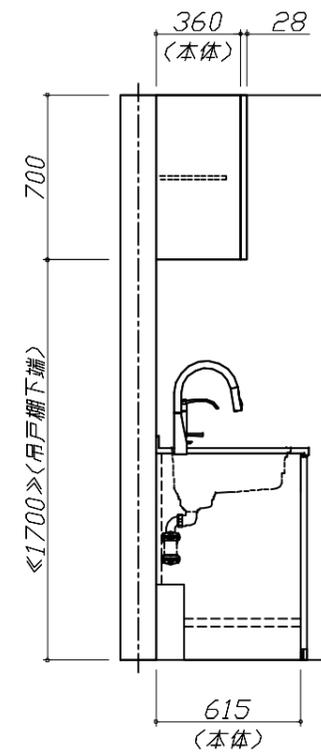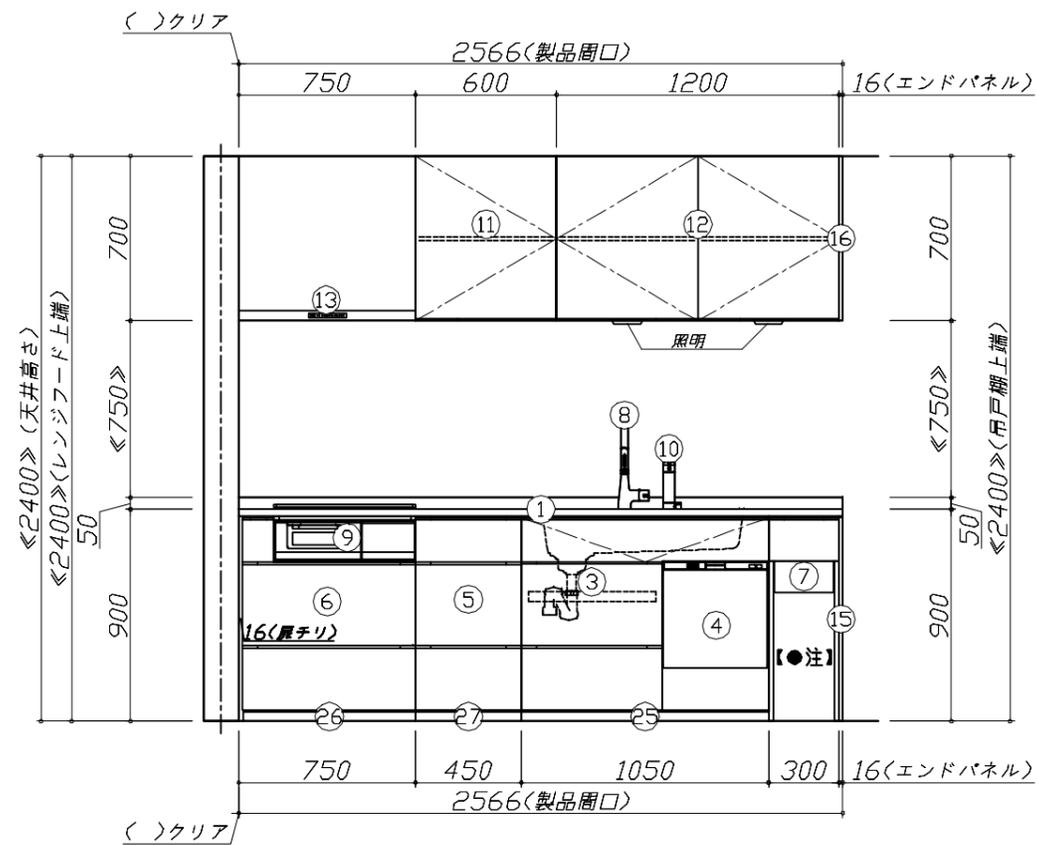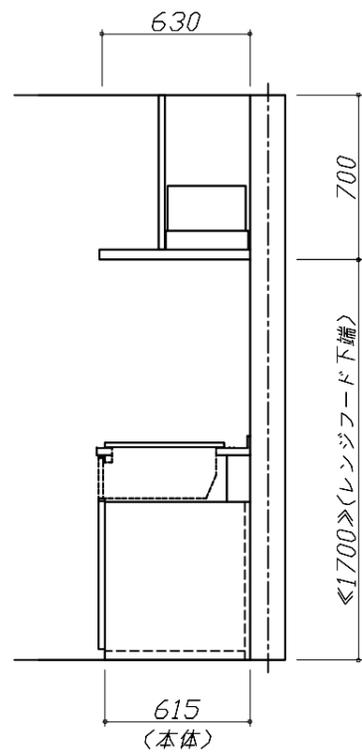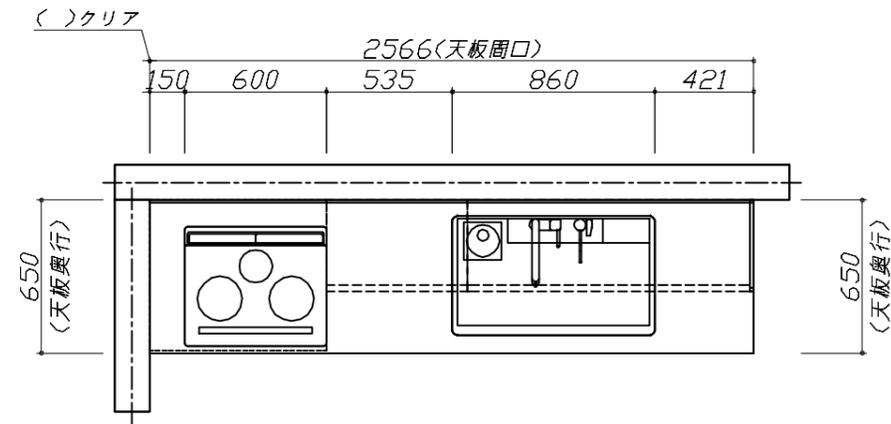

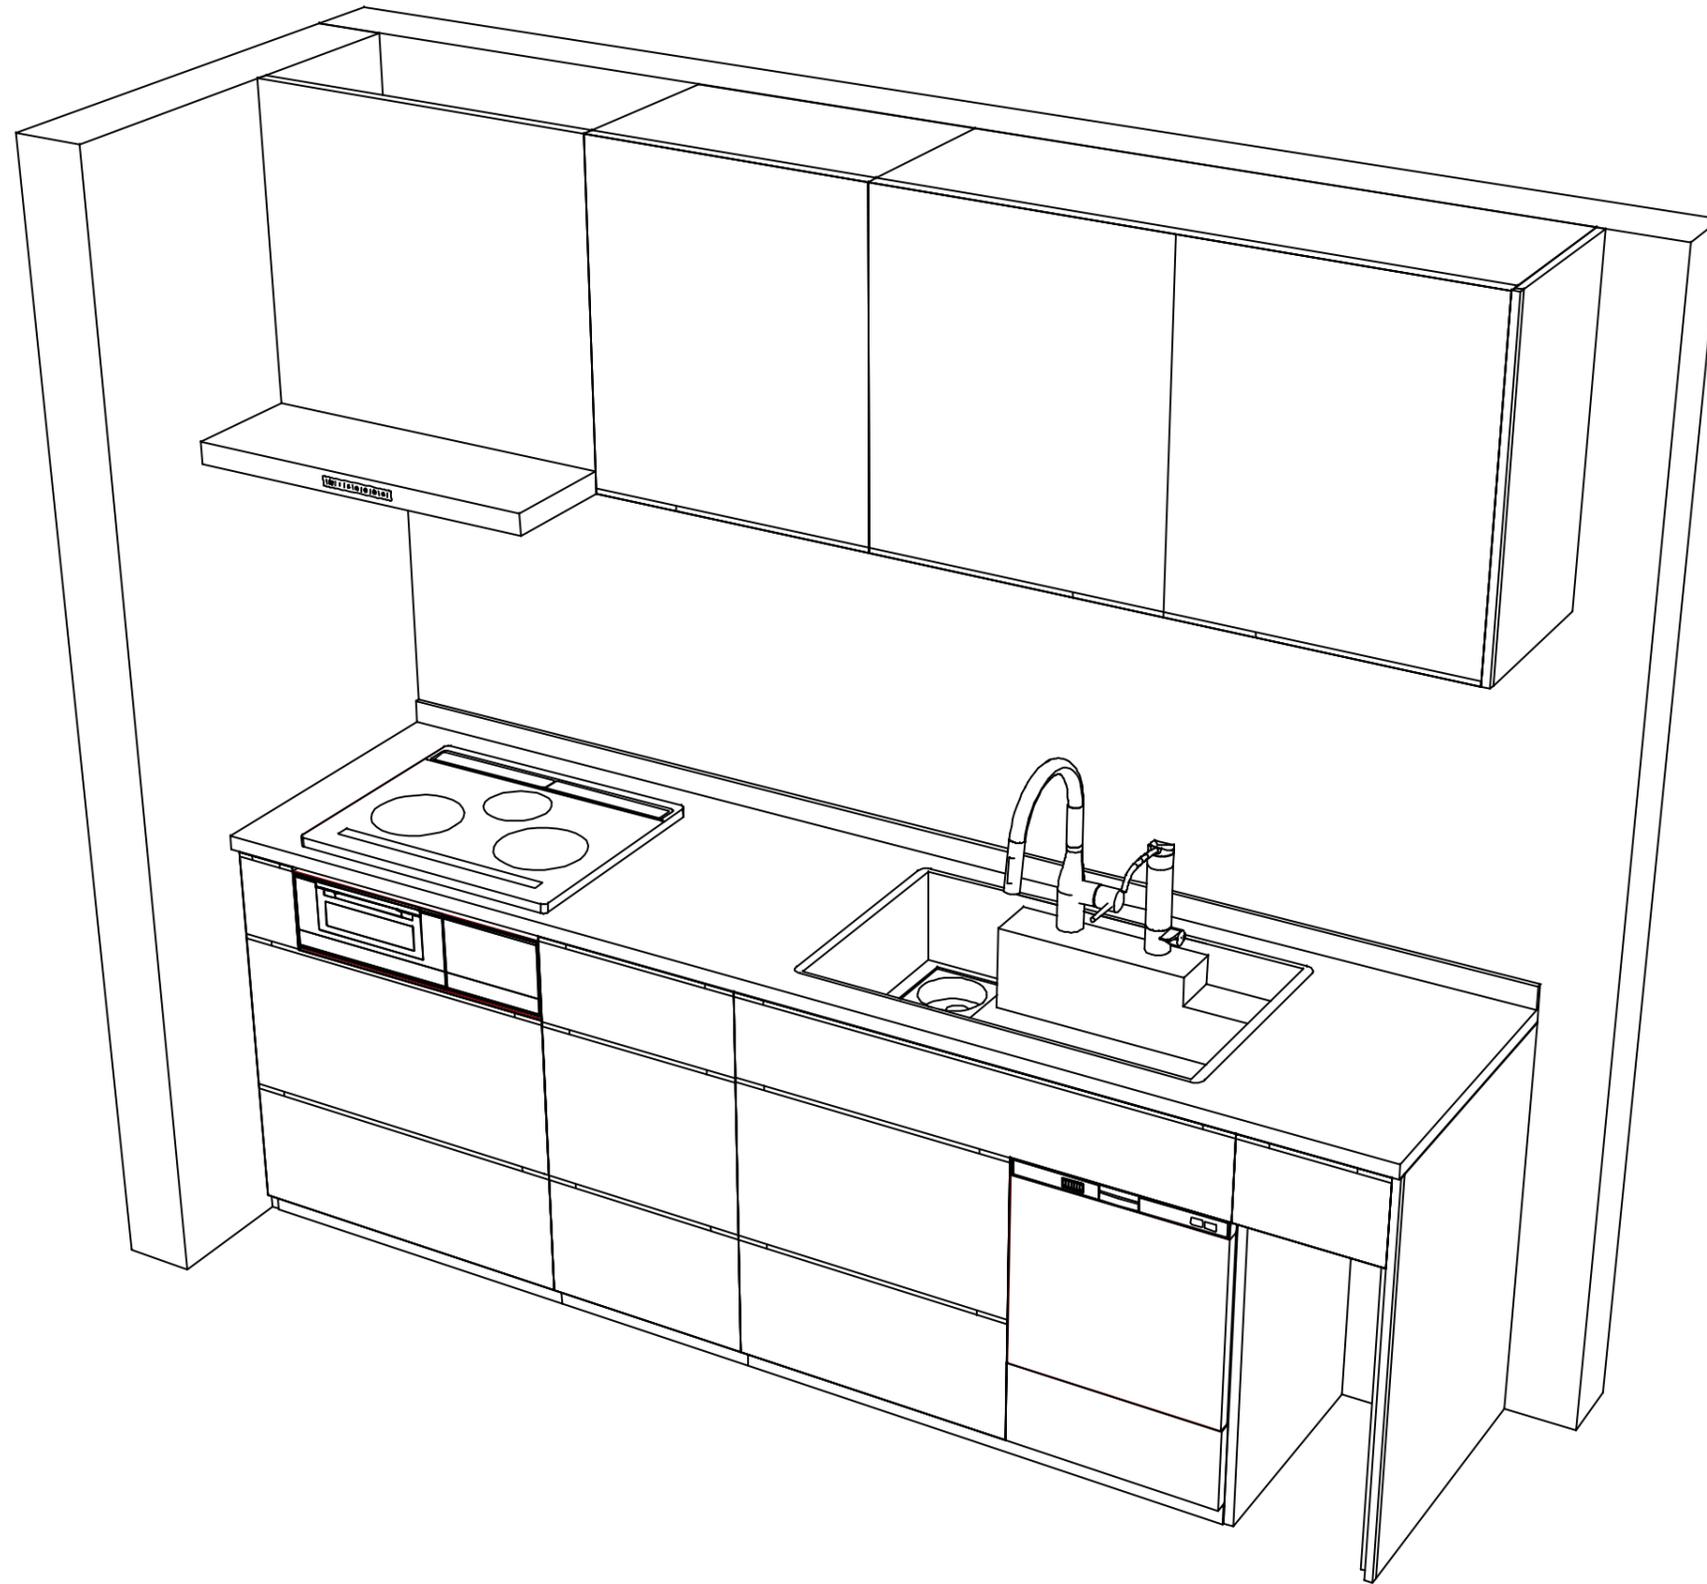

Takara standard  
タカラスタンダード株式会社

現場名称： 横浜港北SR5K5 レミュー様邸  
現場番号： C4364073  
港北ショールーム

ホーローシステムキッチン LEMURE レミュー  
プラン番号： 2716H-2401-0259T  
担当営業：

姿図 2  
縮尺： 1 / 30  
作成日： 2024年1月23日  
担当アドバイザー：

縮尺：A3サイズ等倍