

ホーローシステムキッチン 御見積書

御名前 横浜港北SRSK8トレーシア 様

業者 様

商品名 Treasia トレーシア

作成日 2024年8月26日
プラン番号 2716H-2408-0254T
現場番号 C4365566

タカラスタндарт株式会社
◆港北ショールーム
神奈川県横浜市都筑区中川中央2丁目4-14

TEL 045-594-1610 / FAX 045-594-1611

◆横浜支店 販売課

TEL 045-435-8033 / FAX 045-435-8051

商品
御見積金額 **¥994,200** (税込 ¥1,093,620)

()内の価格は税込価格<税率10%>を表示しています。

《参考》別途 商品組付費 **¥112,000** (税込 ¥123,200)

- ※ 商品御見積金額には商品組付費は含まれておりません。
- ※ 商品組付費には配送・搬入・商品組付等の費用を含んでいます。
- ※ 商品組付費は現場の状況により変動する事があります。
又、給水・給湯・ガス・ダクト・電気等の接続工事は含まれておりません。

◆ 御見積仕様

《キッチン》

奥行	奥行65cm
キッチン本体サイズ	I型225cm
天板高さ	85cm
扉カラー	ホワイト・ブラックモール
キッチンパネル	なし
引手タイプ	ハンドル引手タイプ
ワークトップ材質	アクリル人造大理石
カラー	ソリッドホワイト
水栓	ハンドシャワー水栓
食器洗い乾燥機	なし
加熱機器	60cmハイパーガラスコートトップガスコンロ
レンジ機器	なし
ガス種	未定
周波数	50Hz

◆ 御確認事項

担当営業	担当アドバイザー	プラン作成者

◆ 備考

※2024.8KP廃盤色の為新色手配

--	--

No.*

御名前 横浜港北SRSK8トレーシア 様

現場番号	C4365566	プラン番号	2716H-2408-0254T	作成日	2024/8/26
------	----------	-------	------------------	-----	-----------

御見積明細 キッチン

NO	商品名	仕様	品番	数量	単価	金額
1	人造大理石ワークトップ	家事らくシンク(ホワイト)	AOI225 TALW	1	184,500	184,500
2	シンクキャビネット	足元スライド、うちにもホーロートレイ	F-RNVM105U-5(VSWKG	1	136,000	136,000
3	調理台キャビネット	足元スライド(3段引出し)・たっぶりホーローキャビネット	F-TFVR045 -5(VSWKG	1	85,500	85,500
4	コンロ用キャビネット	足元スライド・たっぶりホーローキャビネット、ミキリ対応	F-KTVR075JR5(VSWKG	1	94,500	94,500
5	水栓	ハンドシャワー水栓	KM5021TTK	1	35,500	35,500
6	ガス加熱機器(ハイパ°ガラスコート)	両面焼き	TN72WV60CK	1		
	ガス加熱機器(本体)	シルバー	TN72WV60C	1	115,500	115,500
	ガス加熱機器(トッププレート)	クリアパールブラック	TN72-60TP-CK	1	26,000	26,000
	【ベースキャビネット小計】			8		677,500
7	ウォールキャビネット	耐震ラッチ付	W-M A090 -P(VSWKF-D	1	34,000	34,000
8	吊戸用昇降棚	間口90cm用	TDUR-901	1	32,500	32,500
9	ウォールキャビネット	アイラックLタイプ用、耐震ラッチ付	W-MR A045ZLP(VSWKF	1	21,500	21,500
	アイラック	Lタイプ、ブラック	SDL-45L-B	1	28,400	28,400
	アイラック用前面パネル	扉色対応用	P-SDL45(SW)	1	5,500	5,500
10	アイラック	水切タイプ(LED仕様)、ブラック	SDLM-90-B(P)	1	46,100	46,100
	アイラック用前面パネル	扉色対応用	P-SDLM90(SW)	1	7,000	7,000
11	アイラック用アルミカバー	レンジフード横用、ブラック	SDLガ°ワカバ°R-B	1	2,000	2,000
12	レンジフード(本体)	シロッコファン、ブラック	VRAT-902ADL(K)	1	76,000	76,000
	レンジフード用前面パネル	扉同色	VZP-90-655HN(SW)	1	8,000	8,000
13	エンドパネル	奥行65cmキャビネット用	EP-XN-85 (VSWKD	1	10,500	10,500
14	エンドパネル	ウォールキャビネット、電動昇降、VUSVDS用	EP-WM (VSWKD	1	7,500	7,500
15	前台輪カバー		P-DC105 -5(K)	1	4,000	4,000
16	前台輪カバー		P-DC073 -5(K)	1	3,500	3,500
17	前台輪カバー		P-DC045 -5(K)	1	3,000	3,000
18	まな板	家事らくシンク用	マナイタVAE	1	8,500	8,500
19	水切り	家事らくシンク用	ミズキリVAE	1	9,000	9,000
20	水切りプレート	家事らくシンク用	ミズキリプレートVAE	1	6,000	6,000
21	どこでもラック(スクエアタイプ)	小物置きM、チャコールグレー	MGSK コモノオキ (CG	1	1,700	1,700
22	施工部材		シリコン(クリア2)	1	1,000	1,000
23	施工部材		シリコン(ホワイト2)	1	1,000	1,000
	キッチン合計			29		¥994,200

御名前 横浜港北SRSK8トレーシア 様

現場番号	C4365566	プラン番号	2716H-2408-0254T	作成日	2024/8/26
------	----------	-------	------------------	-----	-----------

商品総合計	29	¥994,200
-------	----	----------

※ 御見積明細の価格には消費税は含まれておりません。別途消費税が必要となります。

《参考》別途 商品組付費





キッチン商品組付費

¥112,000 (税込 ¥123,200)

※ 商品組付費は現場の状況により変動する事があります。又、給水・給湯・ガス・ダクト・電気等の接続工事は含まれておりません。

()内の価格は税込価格<税率10%>を表示しています。

- 必ずご確認ください。
 - ・天井高さ、吊戸棚・レンジフード取付高さをご確認ください。
 - ・《 》内寸法は参考寸法です。
- 表示記号について
 - ・KP：キッチンパネル

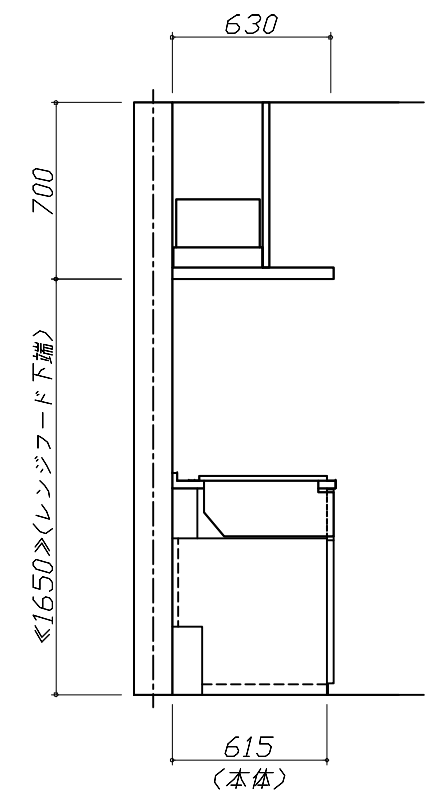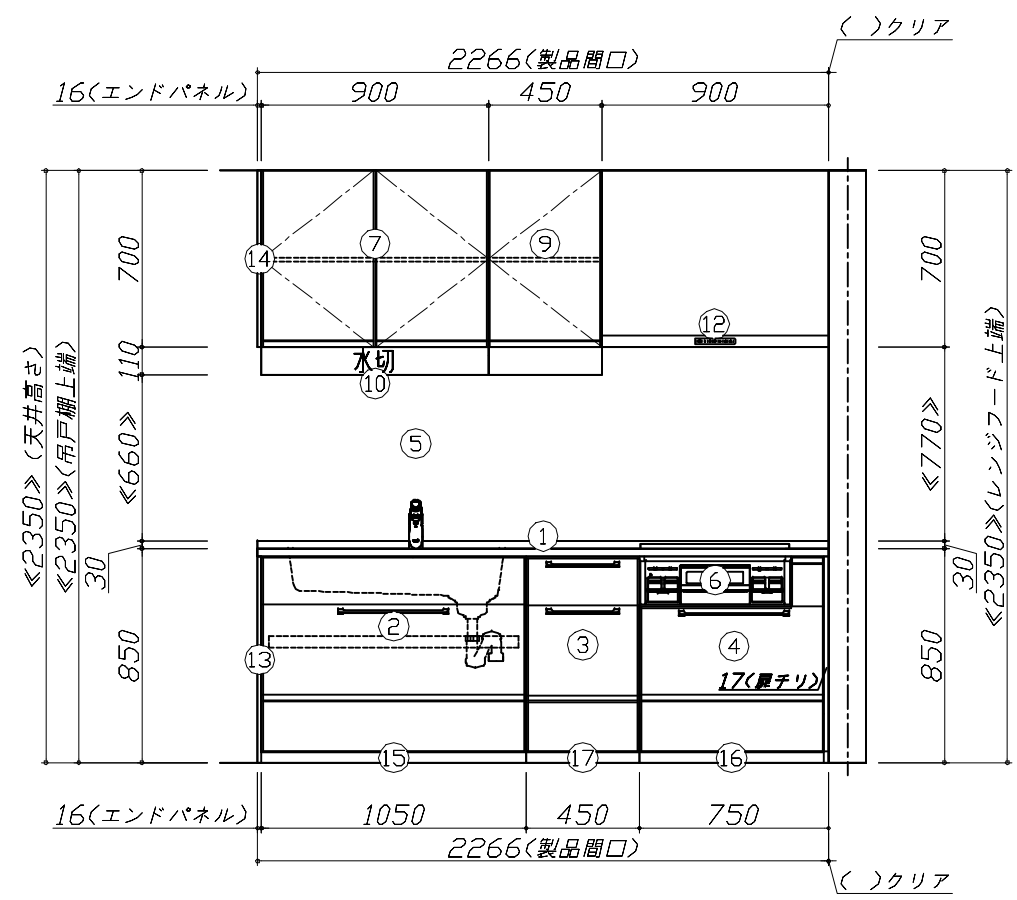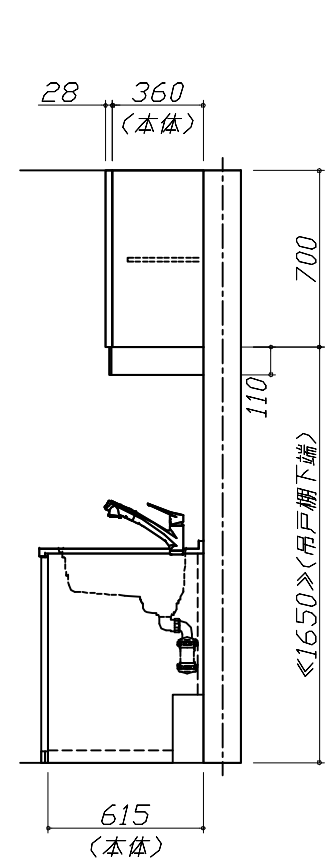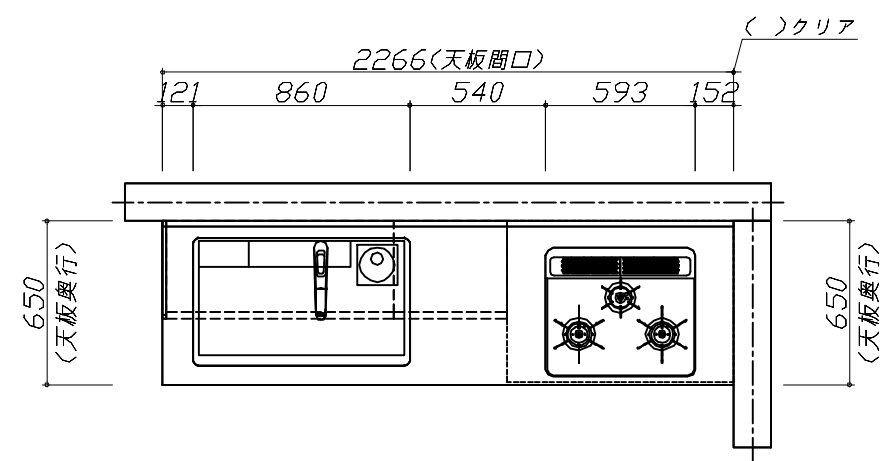


Takara standard
タカラスタンダード株式会社

現場名称： 横浜港北SRSK8 トレーシア様邸
現場番号： C4365566
港北ショールーム

ホーローシステムキッチン Treasia トレーシア
プラン番号： 2716H-2408-0254T
担当営業：

姿図 1 縮尺： 1 / 30
作成日： 2024年8月26日
担当アドバイザー：

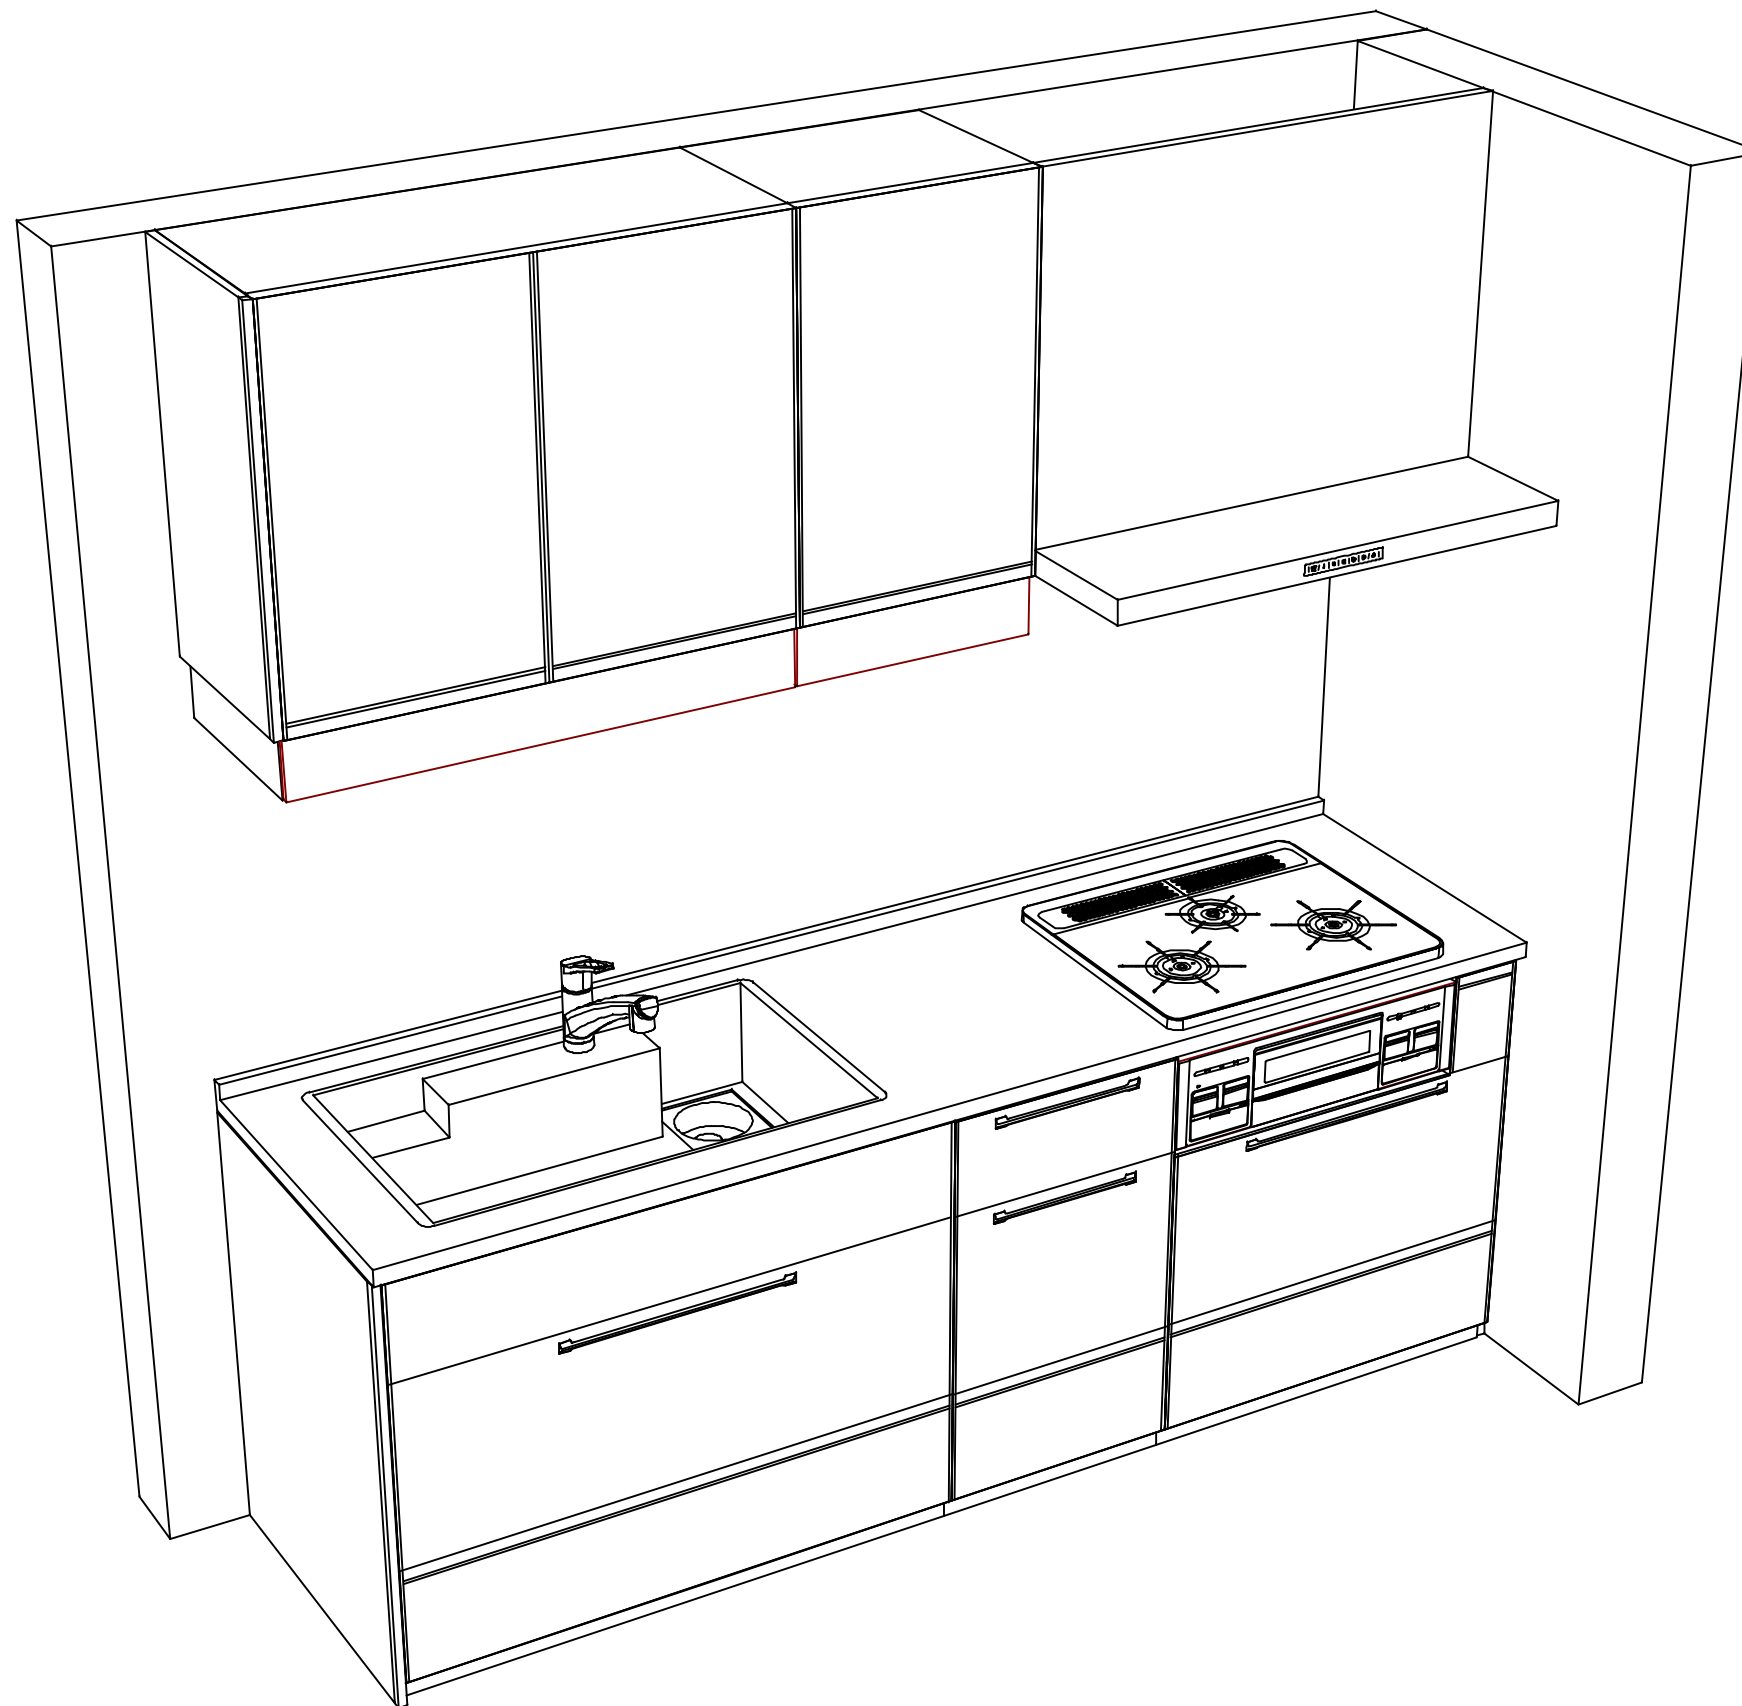

Takara standard
タカラスタンダード株式会社

現場名称： 横浜港北SRSK8 トレーシア様邸
現場番号： C4365566
港北ショールーム

ホーローシステムキッチン Treasia トレーシア
プラン番号： 2716H-2408-0254T
担当営業：

姿図 2
縮尺： 1 / 30
作成日： 2024年8月26日
担当アドバイザー：

縮尺：A3サイズ等倍