

# ホーローシステムキッチン 御見積書

御名前 横浜港北SRSK6 トレーシア 様

業者 様

商品名 Treasia トレーシア

作成日 2024年8月31日  
プラン番号 2716H-2408-0318T  
現場番号 C4364076

タカラスタANDARD株式会社  
◆港北ショールーム  
神奈川県横浜市都筑区中川中央2丁目4-14

TEL 045-594-1610 / FAX 045-594-1611

◆横浜支店 販売課

TEL 045-435-8033 / FAX 045-435-8051

商品  
御見積金額 **¥1,334,700 (税込 ¥1,468,170)**

( )内の価格は税込価格<税率10%>を表示しています。

《参考》別途 商品組付費 **¥112,000 (税込 ¥123,200)**

- ※ 商品御見積金額には商品組付費は含まれておりません。
- ※ 商品組付費には配送・搬入・商品組付等の費用を含んでいます。
- ※ 商品組付費は現場の状況により変動する事があります。  
又、給水・給湯・ガス・ダクト・電気等の接続工事は含まれておりません。

◆ 御見積仕様 ★ 御見積のカラー表示は参考です。最終発注時には必ず御確認下さい。

《キッチン》

|           |                        |
|-----------|------------------------|
| 奥行        | 奥行65cm                 |
| キッチン本体サイズ | I型255cm                |
| 天板高さ      | 85cm                   |
| 扉カラー      | コンクリートグレー・ブラックモール      |
| キッチンパネル   | なし                     |
| 引手タイプ     | ハンドル引手タイプ              |
| ワークトップ材質  | アクリル人造大理石              |
| カラー       | モデルートブラック              |
| 水栓        | 浄水器内蔵ハンドシャワー水栓         |
| 食器洗い乾燥機   | シンク下設置間口45cmタイプ        |
| 加熱機器      | 60cmハイパーガラスコートトップガスコンロ |
| レンジ機器     | なし                     |
| ガス種       | 未定                     |
| 周波数       | 50Hz                   |

◆ 御確認事項

| 担当営業 | 担当アドバイザー | プラン作成者 |
|------|----------|--------|
|      |          |        |

◆ 備考

No.\*

御名前 横浜港北SRSK6トレーシア 様

|      |          |       |                  |     |           |
|------|----------|-------|------------------|-----|-----------|
| 現場番号 | C4364076 | プラン番号 | 2716H-2408-0318T | 作成日 | 2024/8/31 |
|------|----------|-------|------------------|-----|-----------|

## 御見積明細 キッチン

★ 御見積のカラー表示は参考です。最終発注時には必ず御確認下さい。

| NO            | 商品名                | 仕様                       | 品番                   | 数量 | 単価      | 金額      |
|---------------|--------------------|--------------------------|----------------------|----|---------|---------|
| 1             | 人造大理石ワークトップ        | らくエルシンク                  | U7I5255 ュALD         | 1  | 181,000 | 181,000 |
| 2             | シンクキャビネット          | スライド・シンク下食洗              | F-RRXR120KL5(VTGKG)  | 1  | 111,500 | 111,500 |
| 3             | 食器洗い乾燥機            | 引出し式(ブラック色)              | EW-45R2BMT           | 1  | 111,000 | 111,000 |
| 4             | 食器洗い乾燥機用前面パネル      | 扉同色                      | P-DWM45VL5(TGK)-1    | 1  | 16,500  | 16,500  |
| 5             | 調理台キャビネット          | 足元スライド(3段引出し)            | F-TFVZ060 -5(VTGKG)  | 1  | 91,000  | 91,000  |
| 6             | コンロ用キャビネット         | 足元スライド、ミキリ対応             | F-KTVZ075JR5(VTGKG)  | 1  | 94,500  | 94,500  |
| 7             | 浄水器内蔵ハンドシャワー水栓     | エコタイプ、17+2物質除去           | TJS-SP19E            | 1  | 41,000  | 41,000  |
| 8             | ガス加熱機器(ハイパ-ガラスコート) | 両面焼き                     | TAF890W-U60CD        | 1  |         |         |
|               | ガス加熱機器(本体)         | ブラック、オープン非接続             | TAF890W-U60C         | 1  | 186,000 | 186,000 |
|               | ガス加熱機器(トッププレート)    | クリアパールダークグレー             | T890-U60TP-CD        | 1  | 37,000  | 37,000  |
| 【ベースキャビネット小計】 |                    |                          |                      | 10 |         | 869,500 |
| 9             | ウォールキャビネット         | 耐震ラッチ付                   | W-M A120 -P(VTGKF-D) | 1  | 48,000  | 48,000  |
| 10            | ウォールキャビネット         | アイラックLタイプ用、耐震ラッチ付        | W-MR A060ZLP(VTGKF)  | 1  | 27,000  | 27,000  |
|               | アイラック              | Lタイプ、ブラック                | SDL-60L-B            | 1  | 30,100  | 30,100  |
|               | アイラック用前面パネル        | 扉色対応用                    | P-SDL60(TG )         | 1  | 6,500   | 6,500   |
| 11            | アイラック              | ブラック                     | SDL-60-B             | 1  | 27,800  | 27,800  |
|               | アイラック用前面パネル        | 扉色対応用                    | P-SDL60(TG )         | 1  | 6,500   | 6,500   |
| 12            | アイラック              | 照明付き、ブラック                | SDL-60S-B            | 1  | 42,500  | 42,500  |
|               | アイラック用前面パネル        | 扉色対応用                    | P-SDL60(TG )         | 1  | 6,500   | 6,500   |
| 13            | アイラック用アルミカバー       | レンジフード横用、ブラック            | SDLカ7カハ-R-B          | 1  | 2,000   | 2,000   |
| 14            | レンジフード(本体)         | シロッコファン、ブラック、加熱機器連動      | VRAC-E751ADL(SQ )    | 1  | 166,000 | 166,000 |
|               | レンジフード用前面パネル       | 扉同色                      | VZP-75-655HN(TG )    | 1  | 8,000   | 8,000   |
| 15            | リモコン               |                          | RHリモコン-3             | 1  | 2,000   | 2,000   |
| 16            | エンドパネル             | 奥行65cm下台用、ハイタイプ          | EP-XH-85L (TGK)      | 1  | 30,000  | 30,000  |
| 17            | エンドパネル             | ウォールキャビネット用、電動昇降、VUSVDS用 | EP-WM (VTGKD)        | 1  | 8,500   | 8,500   |
| 18            | 前台輪カバー             |                          | P-DC120 -5(K)        | 1  | 4,000   | 4,000   |
| 19            | 前台輪カバー             |                          | P-DC073 -5(K)        | 1  | 3,500   | 3,500   |
| 20            | 前台輪カバー             |                          | P-DC060 -5(K)        | 1  | 3,500   | 3,500   |
| 21            | ラ・クックグラン           | ブラック                     | PGDL-50B(T)          | 1  | 10,500  | 10,500  |
| 22            | クッキングシート           | ラ・クックグラン用                | PLCS-2A(T)           | 1  | 1,100   | 1,100   |
| 23            | 米ピツ                | 容量11kg用                  | コピツ-H                | 1  | 3,000   | 3,000   |

御名前 横浜港北SRSK6トレーシア 様

|      |          |       |                  |     |           |
|------|----------|-------|------------------|-----|-----------|
| 現場番号 | C4364076 | プラン番号 | 2716H-2408-0318T | 作成日 | 2024/8/31 |
|------|----------|-------|------------------|-----|-----------|

## 御見積明細 キッチン

★ 御見積のカラー表示は参考です。最終発注時には必ず御確認下さい。

| NO     | 商品名              | 仕様                | 品番                 | 数量 | 単価    | 金額         |
|--------|------------------|-------------------|--------------------|----|-------|------------|
| 24     | 水切りネット           | らくエルシンク用          | ミスキリネットSGN         | 1  | 4,000 | 4,000      |
| 25     | 水切り              | らくエルシンク用          | ミスキリSGN-B          | 1  | 4,500 | 4,500      |
| 26     | まな板立て            | らくエルシンク用          | マナイタテSGN           | 1  | 2,000 | 2,000      |
| 27     | ゴミポケット           | らくエルシンク用          | ゴミポケットSGN          | 1  | 2,500 | 2,500      |
| 28     | どこでもラック(スクエアタイプ) | タオルハンガーS、チャコールグレー | MGSK タオルハンガー-S (CG | 1  | 1,100 | 1,100      |
|        | どこでもラック(スクエアタイプ) | アタッチメント(小物トレイ)    | MGAK コモトレ-15S (W   | 1  | 400   | 400        |
| 29     | 間仕切り名人           | Tタイプ、間口45・60cm用   | MGマジキリP TL 1       | 3  | 3,900 | 11,700     |
| 30     | 施工部材             |                   | シリコン(クリア2)         | 1  | 1,000 | 1,000      |
| 31     | 施工部材             |                   | シリコン(ブラック)         | 1  | 1,000 | 1,000      |
| キッチン合計 |                  |                   |                    | 41 |       | ¥1,334,700 |

|       |    |            |
|-------|----|------------|
| 商品総合計 | 41 | ¥1,334,700 |
|-------|----|------------|

※ 御見積明細の価格には消費税は含まれておりません。別途消費税が必要となります。

## 《参考》別途 商品組付費





キッチン商品組付費

¥112,000 (税込 ¥123,200)

※ 商品組付費は現場の状況により変動する事があります。又、給水・給湯・ガス・ダクト・電気等の接続工事は含まれておりません。

( )内の価格は税込価格&lt;税率10%&gt;を表示しています。

- 必ずご確認ください。
  - ・天井高さ、吊戸棚・レンジフード取付高さをご確認ください。
  - ・《 》内寸法は参考寸法です。
- 表示記号について
  - ・KP：キッチンパネル

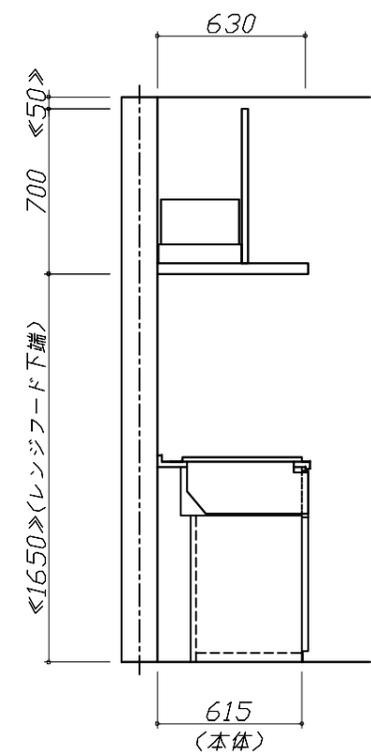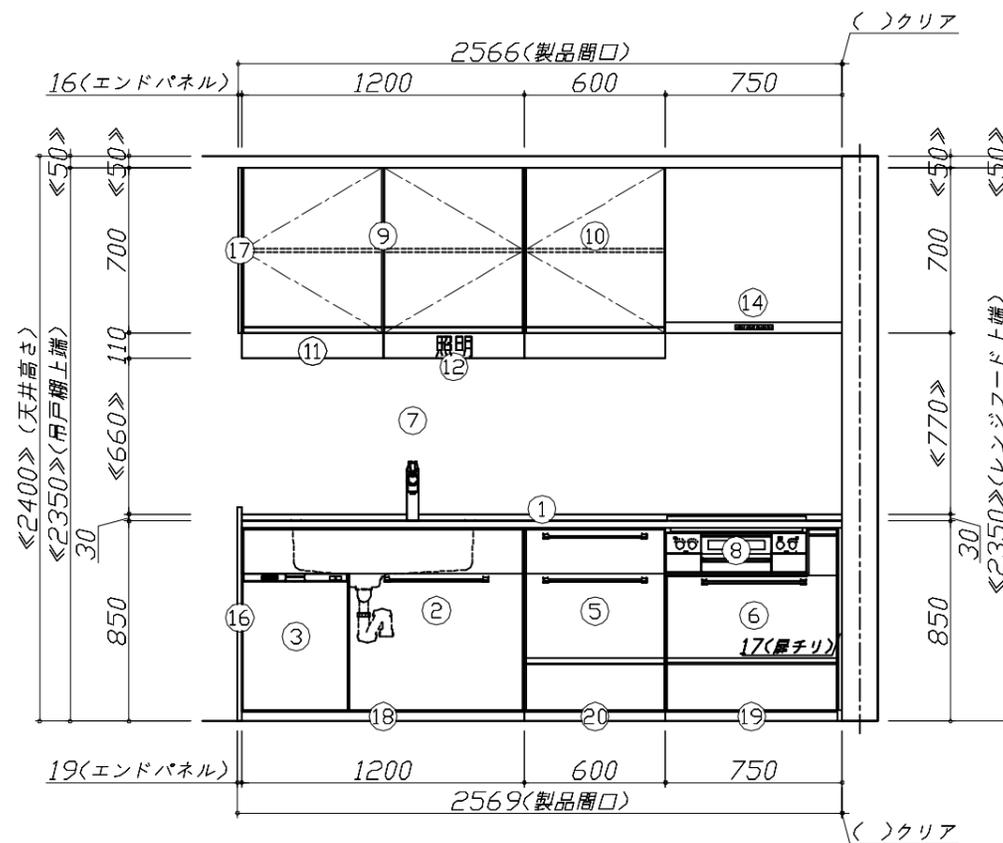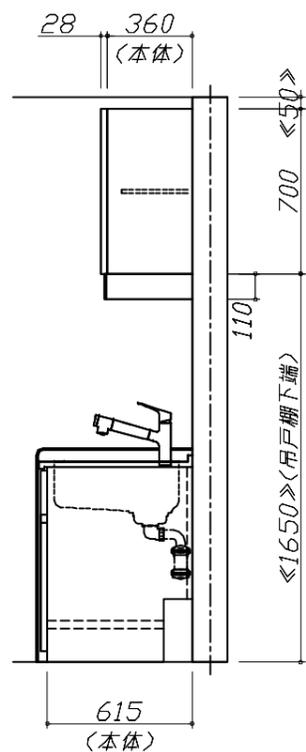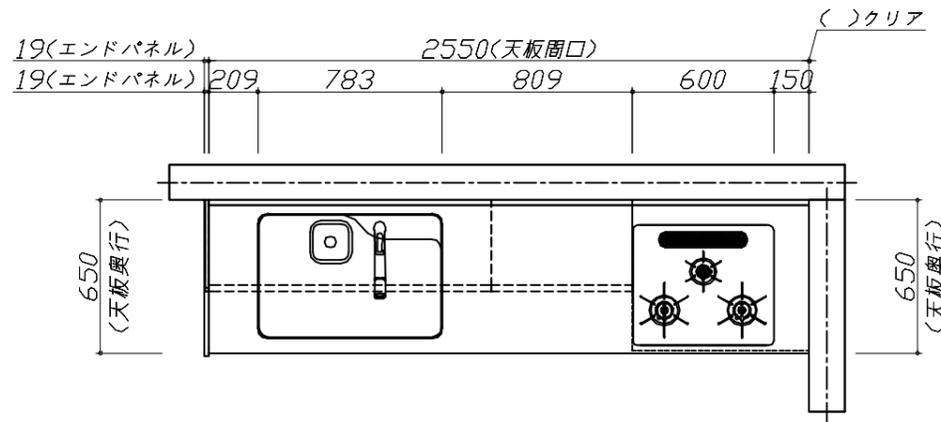


**Takara standard**  
タカラスタンダード株式会社

現場名称： 横浜港北SRSK6 トレーシア様邸  
現場番号： C4364076  
港北ショールーム

ホーローシステムキッチン Treasia トレーシア  
プラン番号： 2716H-2408-0318T  
担当営業：

姿図 1 縮尺： 1 / 30  
作成日： 2024年8月31日  
担当アドバイザー：

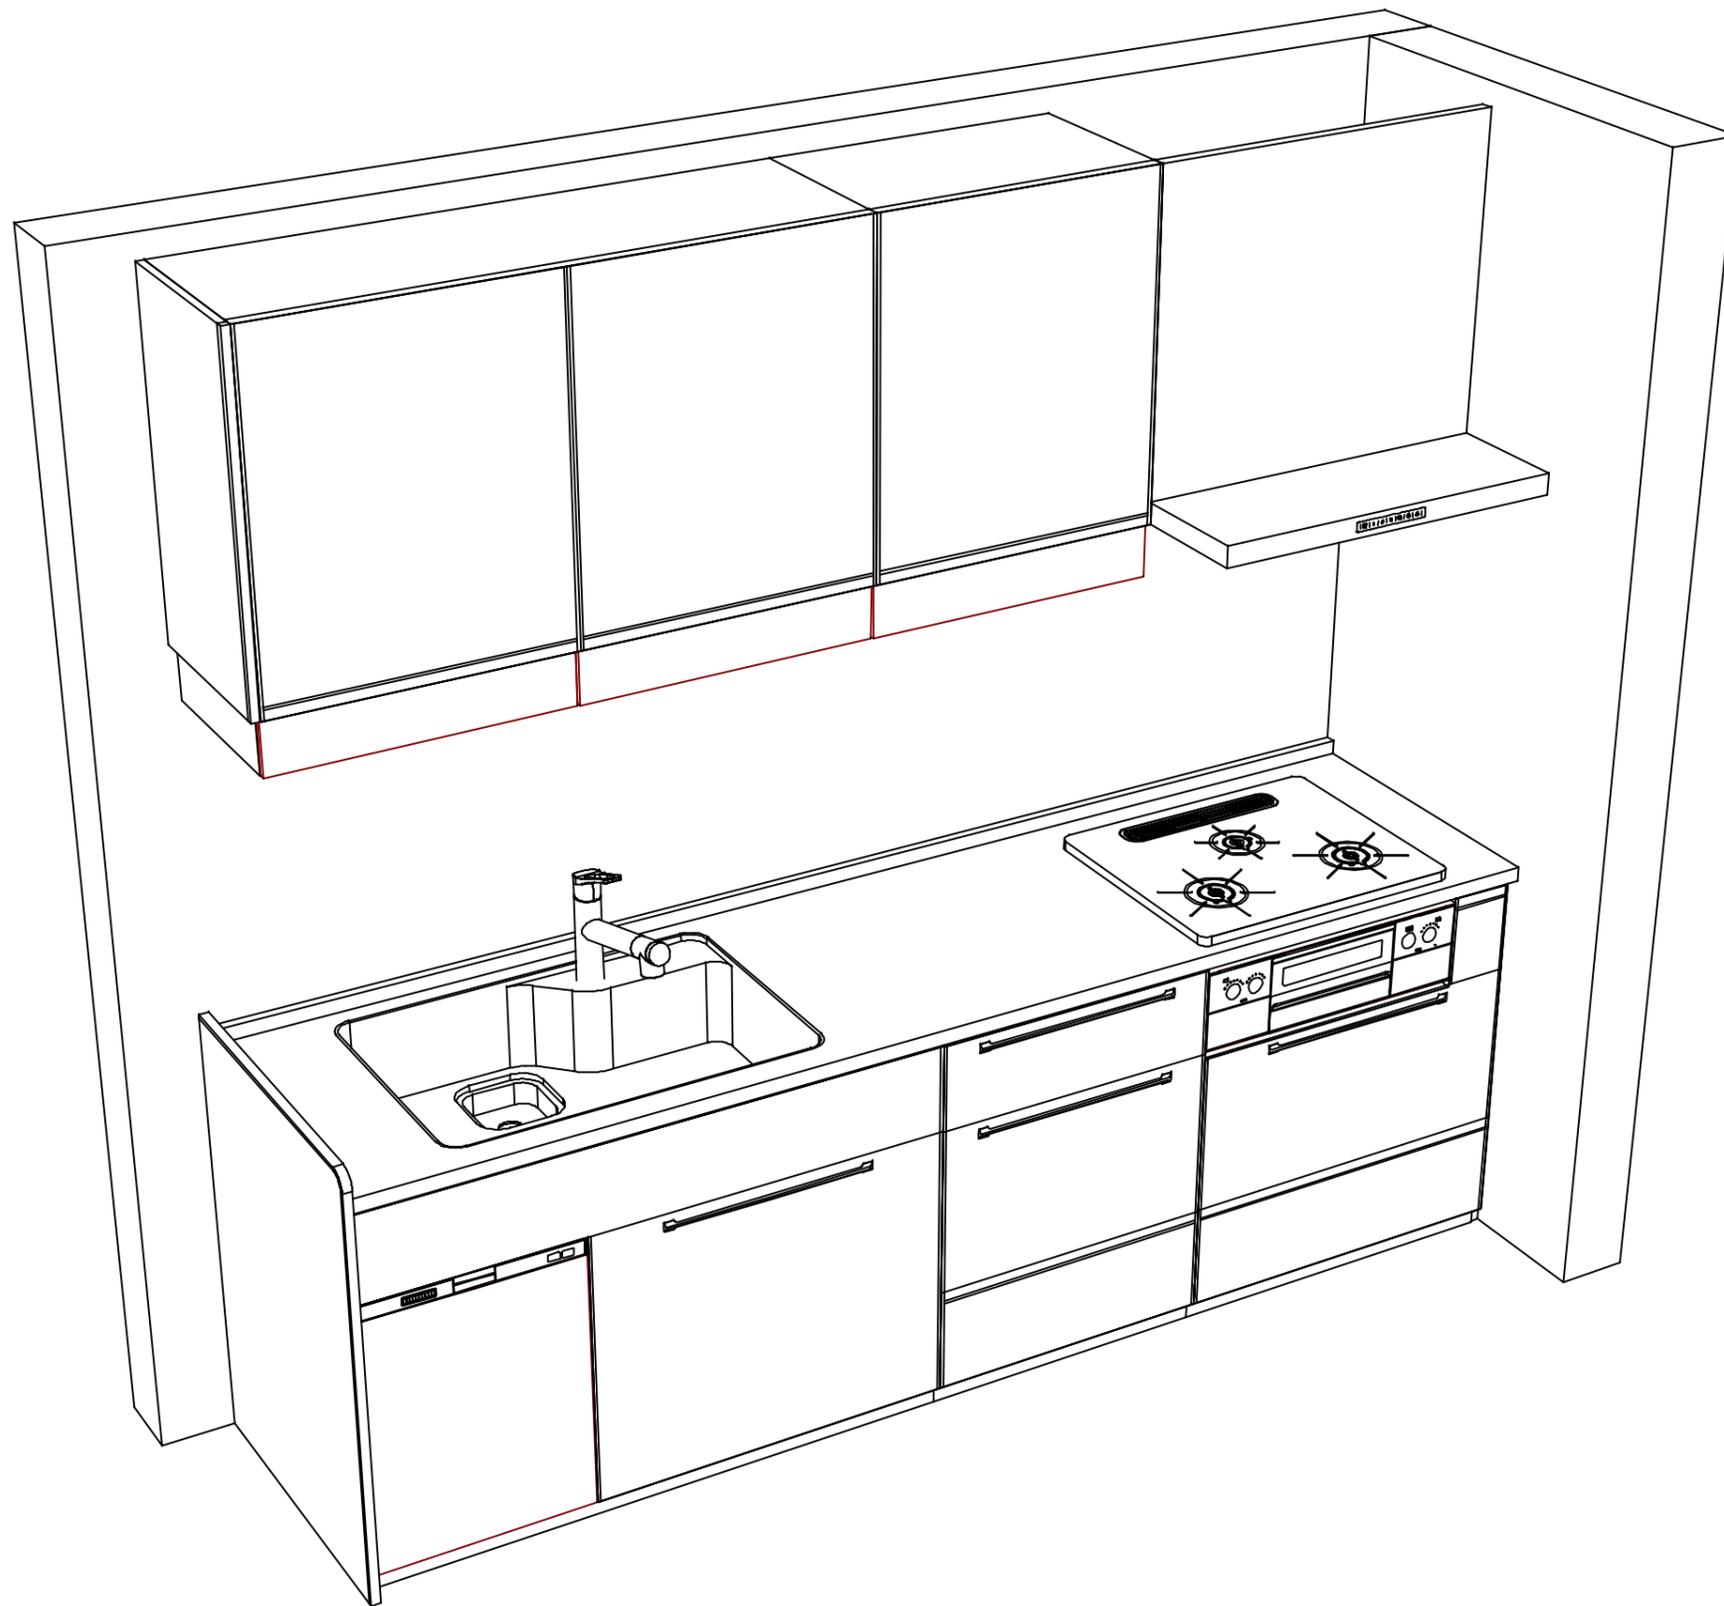

**Takara standard**  
タカラスタンダード株式会社

現場名称： 横浜港北SRSK6 トレーシア様邸  
現場番号： C4364076  
港北ショールーム

ホーローシステムキッチン Treasia トレーシア  
プラン番号： 2716H-2408-0318T  
担当営業：

姿図 2  
縮尺： 1 / 30  
作成日： 2024年8月31日  
担当アドバイザー：

縮尺：A3サイズ等倍