

ホーローシステムキッチン 御見積書

御名前 横浜港北SR レミューSK4 様

業者 様

商品名 LEMURE レミュー

商品
御見積金額 ￥1,167,500 (税込 ￥1,284,250)

()内の価格は税込価格<税率10%>を表示しています。

《参考》別途 商品組付費 ￥130,500 (税込 ￥143,550)

《参考》別途 現場配送費 ￥8,000 (税込 ￥8,800)

- ※ 商品御見積金額には商品組付費は含まれておりません。
- ※ 商品組付費には搬入・商品組付等の費用を含んでいます。
- ※ 商品組付費は現場の状況により変動する事があります。
又、給水・給湯・ガス・ダクト・電気等の接続工事は含まれておりません。

◆ 御見積仕様 ★ 御見積のカラー表示は参考です。最終発注時には必ず御確認下さい。

《キッチン》

キッチン本体サイズ	I型255cm
天板高さ	88cm
扉カラー	ダークグレー・引手ブラック
キャビネットカラー	ブラック
キッチンパネル	なし
引手タイプ	レール引手タイプ
ワークトップ材質	アクリル人造大理石
カラー	グランドホワイト
水栓	ハンドシャワー水栓
食器洗い乾燥機	なし
加熱機器	60cmハイパワーガラスコートトップガスコンロ
レンジ機器	なし
ガス種	未定

◆ 御確認事項

作成日 2025年9月30日
プラン番号 2716H-2509-0424T
現場番号 C4364071

タカラスタANDARD株式会社
◆ 港北ショールーム
神奈川県横浜市都筑区中川中央2丁目4-14

TEL 045-594-1610 / FAX 045-594-1611
◆ 横浜支店 販売課
TEL 045-435-8033 / FAX 045-435-8051

担当営業	担当アドバイザー	プラン作成者

◆ 備考

御名前 横浜港北SR レミューSK4

様

現場番号	C4364071	プラン番号	2716H-2509-0424T	作成日	2025/9/30
------	----------	-------	------------------	-----	-----------

御見積明細 キッチン

★ 御見積のカラー表示は参考です。最終発注時には必ず御確認下さい。

NO	商品名	仕様	品番	数量	単価	金額
1	人造大理石ワークトップ	アクリル人造大理石シンク(ホワイト)	VWIH255 TALW	1	196,000	196,000
2	シンクキャビネット	足元スライド、フロントポケット、うちにもホーロートレイ	F-RNVM105P-5(LSGKNQ	1	230,500	230,500
3	調理台キャビネット	足元スライド(3段引出、インナーケース、インナースライド)	F-TGVM075TL5(LSGKNQ	1	150,000	150,000
4	コンロ用キャビネット	足元スライド、ミキリ対応	F-KTVM075IR5(LSGKNQ-1	1	128,000	128,000
5	水栓	エコタイプハンドシャワー水栓	KM6061ETK	1	56,500	56,500
6	ガス加熱機器(ハイパ-ガラスコート)	両面焼き、ブラック、オープン非接続	TAF890W-U60C	1	186,000	186,000
	ガス加熱機器(トッププレート)	クリアパールダークグレー	T890-U60TP-CD	1	37,000	37,000
【ベースキャビネット小計】				7		984,000
7	レンジフード(本体)	シロッコファン、ブラック、加熱機器連動	VRAT-752ARCL(K)	1	78,000	78,000
	レンジフード用前面パネル	扉同色	VZP-75-655HN(SG)	1	7,000	7,000
8	エンドパネル	扉同色	VEP-655HN(SG)	1	7,500	7,500
9	シロッコファン用排気金具	左右・後方排気接続用	VMHマルダクカナグ'L	1	2,500	2,500
10	エンドパネル	奥行65cmキャビネット・トール下台用	EP-XN-88 (LSGKN	1	11,500	11,500
11	台輪スペーサー		P-DS105 -3	1		
12	台輪スペーサー		P-DS075 -3	1		
13	台輪スペーサー		P-DS073 -3	1		
14	どこでもラック(アルミタイプ)	レードル掛け、ホワイト	MGD-KH(W)	1	5,000	5,000
15	間仕切り名人(デラックスタイプ)	ABタイプ、間口27cm用	MGマジキリAB270-520	1	10,000	10,000
16	間仕切り名人(デラックスタイプ)	ASタイプ	MGマジキリAS240-420	4	5,000	20,000
17	間仕切り名人(デラックスタイプ)	ASタイプ	MGマジキリAS240-520	2	5,000	10,000
18	間仕切り名人(デラックスタイプ)	APタイプ、内引出用	MGマジキリAP030-410U	2	2,500	5,000
19	かくせるホーローボックス	間口75cm用	ヒビラウラHS- 75N	1	7,000	7,000
20	かくせるホーローボックス	間口73cm用	ヒビラウラHS- 73N	1	7,000	7,000
21	前台輪カバー		P-DC105 -8(K)	1	4,000	4,000
22	前台輪カバー		P-DC075 -8(K)	1	3,500	3,500
23	前台輪カバー		P-DC073 -8(K)	1	3,500	3,500
24	施工部材		シリコン(ブラック)	1	1,000	1,000
25	施工部材		シリコン(ホワイト2)	1	1,000	1,000
キッチン合計				32		¥1,167,500

御名前 横浜港北SR レミューSK4 様

現場番号	C4364071	プラン番号	2716H-2509-0424T	作成日	2025/9/30
------	----------	-------	------------------	-----	-----------

商品総合計	32	¥1,167,500
-------	----	------------

※ 御見積明細の価格には消費税は含まれておりません。別途消費税が必要となります。

《参考》別途 商品組付費

キッチン商品組付費


¥130,500 (税込 ¥143,550)

《参考》別途 現場配送費

¥8,000 (税込 ¥8,800)

※ 商品組付費は現場の状況により変動する事があります。 又、給水・給湯・ガス・ダクト・電気等の接続工事は含まれておりません。

()内の価格は税込価格＜税率10%＞を表示しています。

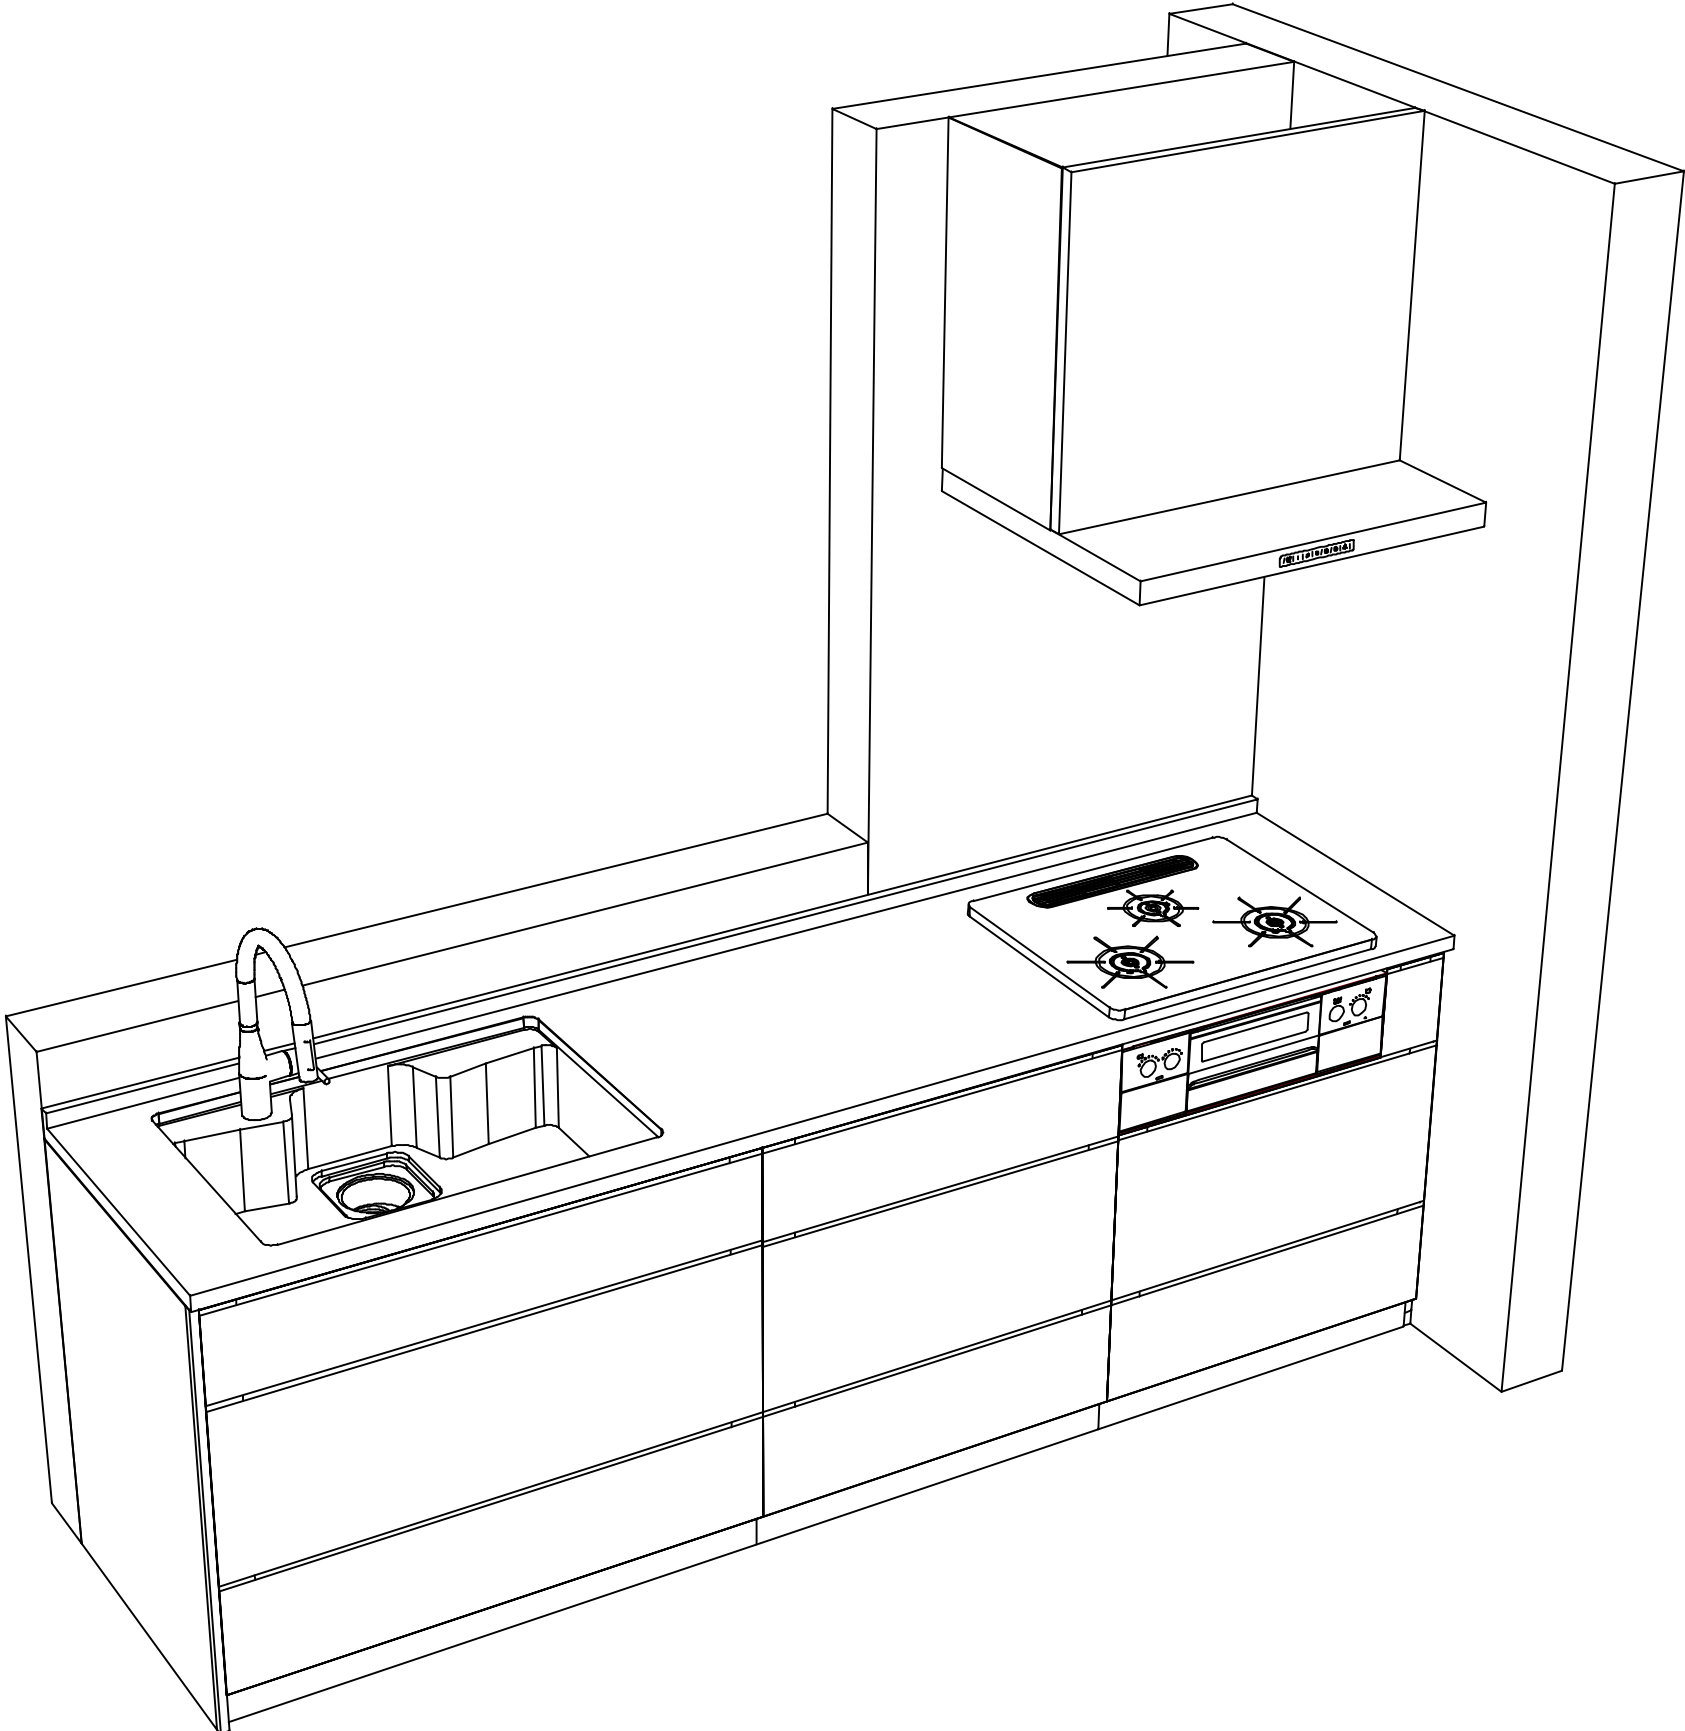

Takara standard タカラスタンダード株式会社	現場名称： 横浜港北SR レミューSK4様邸	ホーローシステムキッチン LEMURE レミュー	姿図 2	縮 尺： 1 / 30
	現場番号： C4364071	プラン番号： 2716H-2509-0424T	作成日： 2025年9月30日	
	港北ショールーム	担当営業 ：	担当アドバイザー：	

縮尺：A3サイズ等倍