

ぴったりサイズ木製システムキッチン 御見積書

御名前 鹿児島-国分SR SK1 様

業者 様

商品名 Refit リフィット

作成日 2025年10月27日
プラン番号 5801A-2510-1141T
現場番号 C3363055

タカラスタANDARD株式会社
◆鹿児島支店 販売課
鹿児島県鹿児島市東開町4番地19
TEL 099-266-5566 / FAX 099-266-5533

◆鹿児島ショールーム
TEL 099-266-5755 / FAX 099-266-5751

商品
御見積金額 ￥1,052,900 (税込 ￥1,158,190)

()内の価格は税込価格<税率10%>を表示しています。

《参考》別途 商品組付費 ￥113,500 (税込 ￥124,850)
《参考》別途 現場配送費 ￥8,000 (税込 ￥8,800)

※ 商品御見積金額には商品組付費は含まれておりません。
※ 商品組付費には搬入・商品組付等の費用を含んでいます。
※ 商品組付費は現場の状況により変動する事があります。
又、給水・給湯・ガス・ダクト・電気等の接続工事は含まれておりません。

◆ 御見積仕様

《キッチン》

キッチン本体サイズ	I型270cm
天板高さ	85cm
扉カラー	グループ1: マットベージュ
引手	レール引手(シルバー)
キッチンパネル	なし
ワークトップ材質	アクリル人造大理石
カラー	モデレートココア
水栓	ハンドシャワー水栓
食器洗い乾燥機	シンク横設置間口60cmタイプ
加熱機器	60cmホーロートップガスコンロ
レンジ機器	なし
ガス種	LPG
周波数	60Hz

◆ 御確認事項

☆商品の仕様・価格等につきましては予告なく変更する事がありますので、
ご購入の際には、弊社 支店営業所等へお問い合わせ
またはカタログにて よく御確認下さるようお願い致します。
☆組立工事費には給水・給湯・ガス・ダクト・電気等の接続工事は含まれておりません。
☆この御見積書の有効期間は30日間です。

担当営業	担当アドバイザー	プラン作成者
内藤	1	神田

◆ 備考

換気扇部材別途
■アルミダクト150×2000 4200円
■丸型フード150 6200円
※別途、部材が必要な場合があります。

--	--

No.*

御名前 鹿児島-国分SR SK1

様

現場番号	C3363055	プラン番号	5801A-2510-1141T	作成日	2025/10/27
------	----------	-------	------------------	-----	------------

御見積明細 キッチン

NO	商品名	仕様	品番	数量	単価	金額
1	人造大理石ワークトップ	アクリル人造大理石シンク(ベージュ)	U3IV270 GARD-N	1	216,400	216,400
2	シンクキャビネット	足元スライド、ソフトクローズ、ホーロー底板有、見切り無	F-RMVM105ウ-5EAPG-E	1	78,800	78,800
3	食器洗い乾燥機	フロントオープン(シルバー色)、深型	SMI4ZDS016T	1	398,000	398,000
	食器洗い乾燥機用前面パネル	扉同色、BOSCHフロントオープン用	P-DWP60BW (APG-)	1	7,500	7,500
	前台輪	BOSCHフロントオープン用	ショクセンダイヤ7060X100AT	1	4,500	4,500
4	調理台キャビネット	足ス3段引出、ソフトクローズ、ホーロー底板有、見切り無	F-TFVB030 -5EAPG-E	1	32,000	32,000
5	コンロ用キャビネット	足元スライド、ソフトクローズ、ホーロー底板有、見切り有	F-KJVB075 L5EAPG-E-ハ	1	41,500	41,500
6	水栓	ハンドシャワー水栓	KM708GT	1	45,500	45,500
7	ガス加熱機器(ホーロートップ)	片面焼き、シルバー	TN36AV60 P	1	54,500	54,500
【ベースキャビネット小計】				9		878,700
8	レンジフード(本体)	シロッコファン、ステンレス、加熱機器連動	VRAS-E902ADRN	1	126,500	126,500
	レンジフード用前面パネル	ステンレス	VZP-90-655S	1	11,000	11,000
9	レンジフード別売部品	エンドパネル、ステンレス	VEP-655S	1	7,000	7,000
10	エンドパネル	ベースキャビネット用、H80・85用	EP-XHN85 (APG-)	1	18,500	18,500
11	間仕切り名人	Hタイプ、間口45・60cm用	MGマジキリJ HL 1	1	3,400	3,400
12	間仕切り名人	Tタイプ、間口45・60cm用	MGマジキリP TL 1	1	3,900	3,900
13	レール引手用タオルハンガー	シルバー色	TKタオルリングKIC	1	1,300	1,300
14	天板オプション		ジャバラセット	1	600	600
15	施工部材		シリコン(ホワイト2)	1	1,000	1,000
16	施工部材		シリコン(アンバー)	1	1,000	1,000
キッチン合計				19		¥1,052,900
商品総合計				19		¥1,052,900

※ 御見積明細の価格には消費税は含まれておりません。別途消費税が必要となります。

御名前 鹿児島-国分SR SK1 様

現場番号	C3363055	プラン番号	5801A-2510-1141T	作成日	2025/10/27
------	----------	-------	------------------	-----	------------

《参考》別途 商品組付費

キッチン商品組付費 ¥113,500 (税込 ¥124,850)





《参考》別途 現場配送費

¥8,000 (税込 ¥8,800)

※ 商品組付費は現場の状況により変動する事があります。 又、給水・給湯・ガス・ダクト・電気等の接続工事は含まれておりません。

()内の価格は税込価格＜税率10%＞を表示しています。

- 必ずご確認ください。
- ・天井高さ、吊戸棚・レンジフード取付高さをご確認ください。
 - ・《 》内寸法は参考寸法です。
 - ・両側クローズの場合は、壁間の寸法がワークトップ間口より6から7mm程度長くなるようにスキを設けてください。
- 表示記号について
- ・KP：キッチンパネル

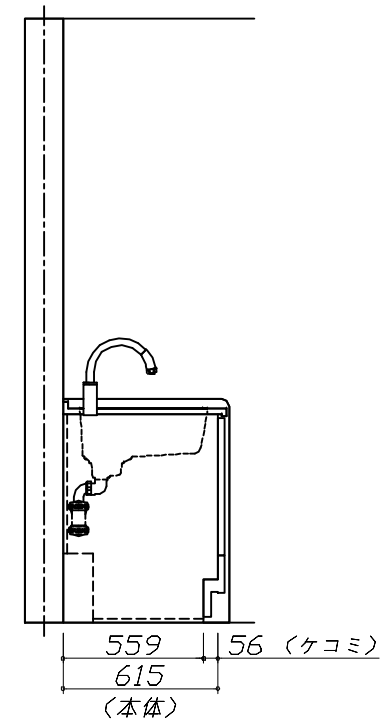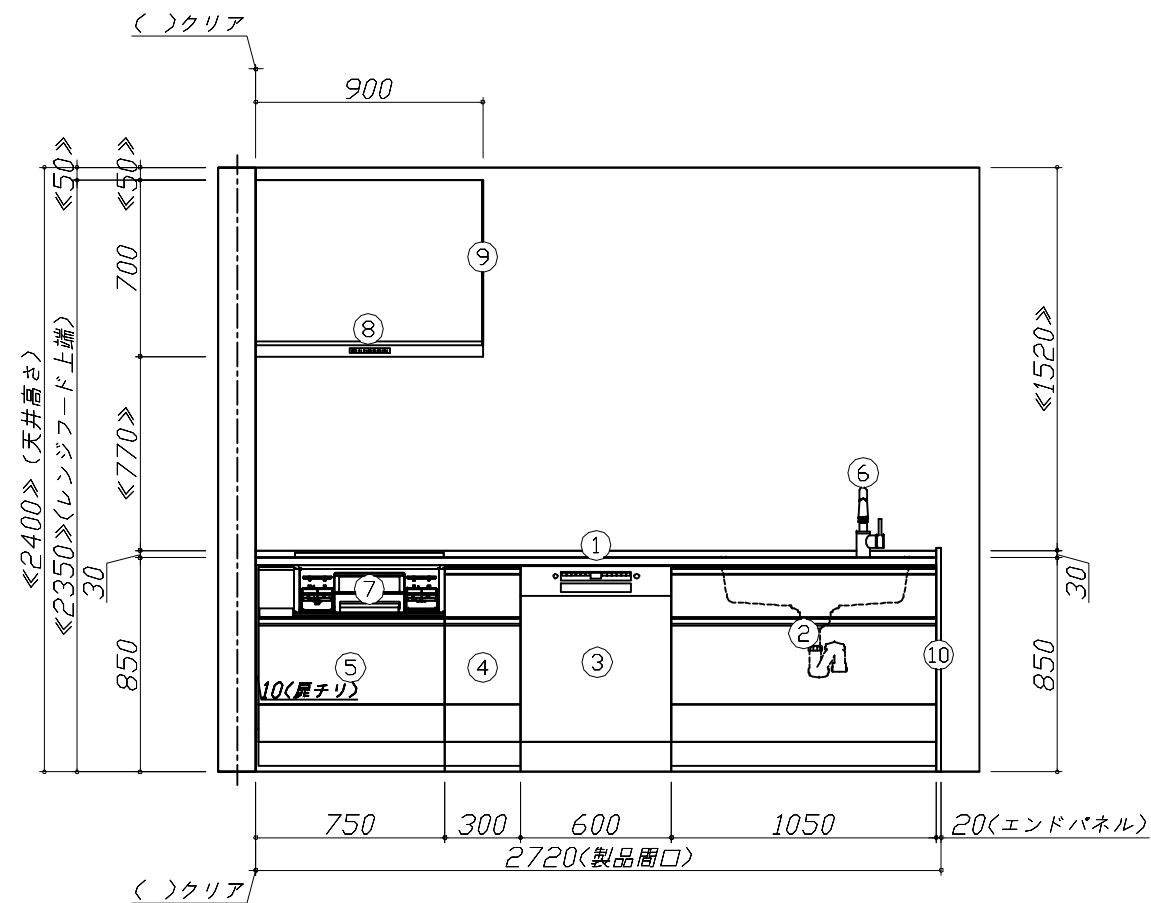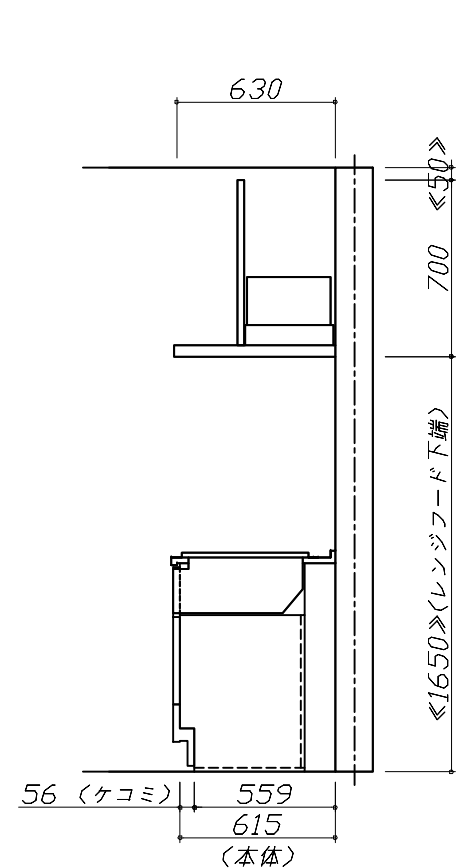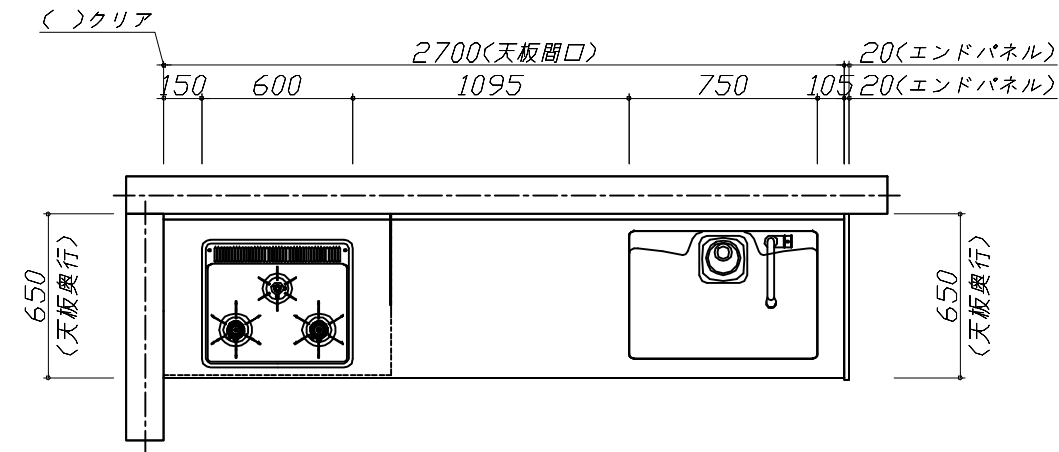


Takara standard
タカラスタンダード株式会社

現場名称： 鹿児島ー国分SR SK1様邸
現場番号： C3363055
鹿児島支店 販売課

ぴったりサイズ`木製システムキッチン Refit リフィット
プラン番号： 5801A-2510-1141T
担当営業： 内藤

姿図 1 縮尺： 1 / 30
作成日： 2025年10月27日
担当アドバイザー： 1

縮尺：A3サイズ等倍

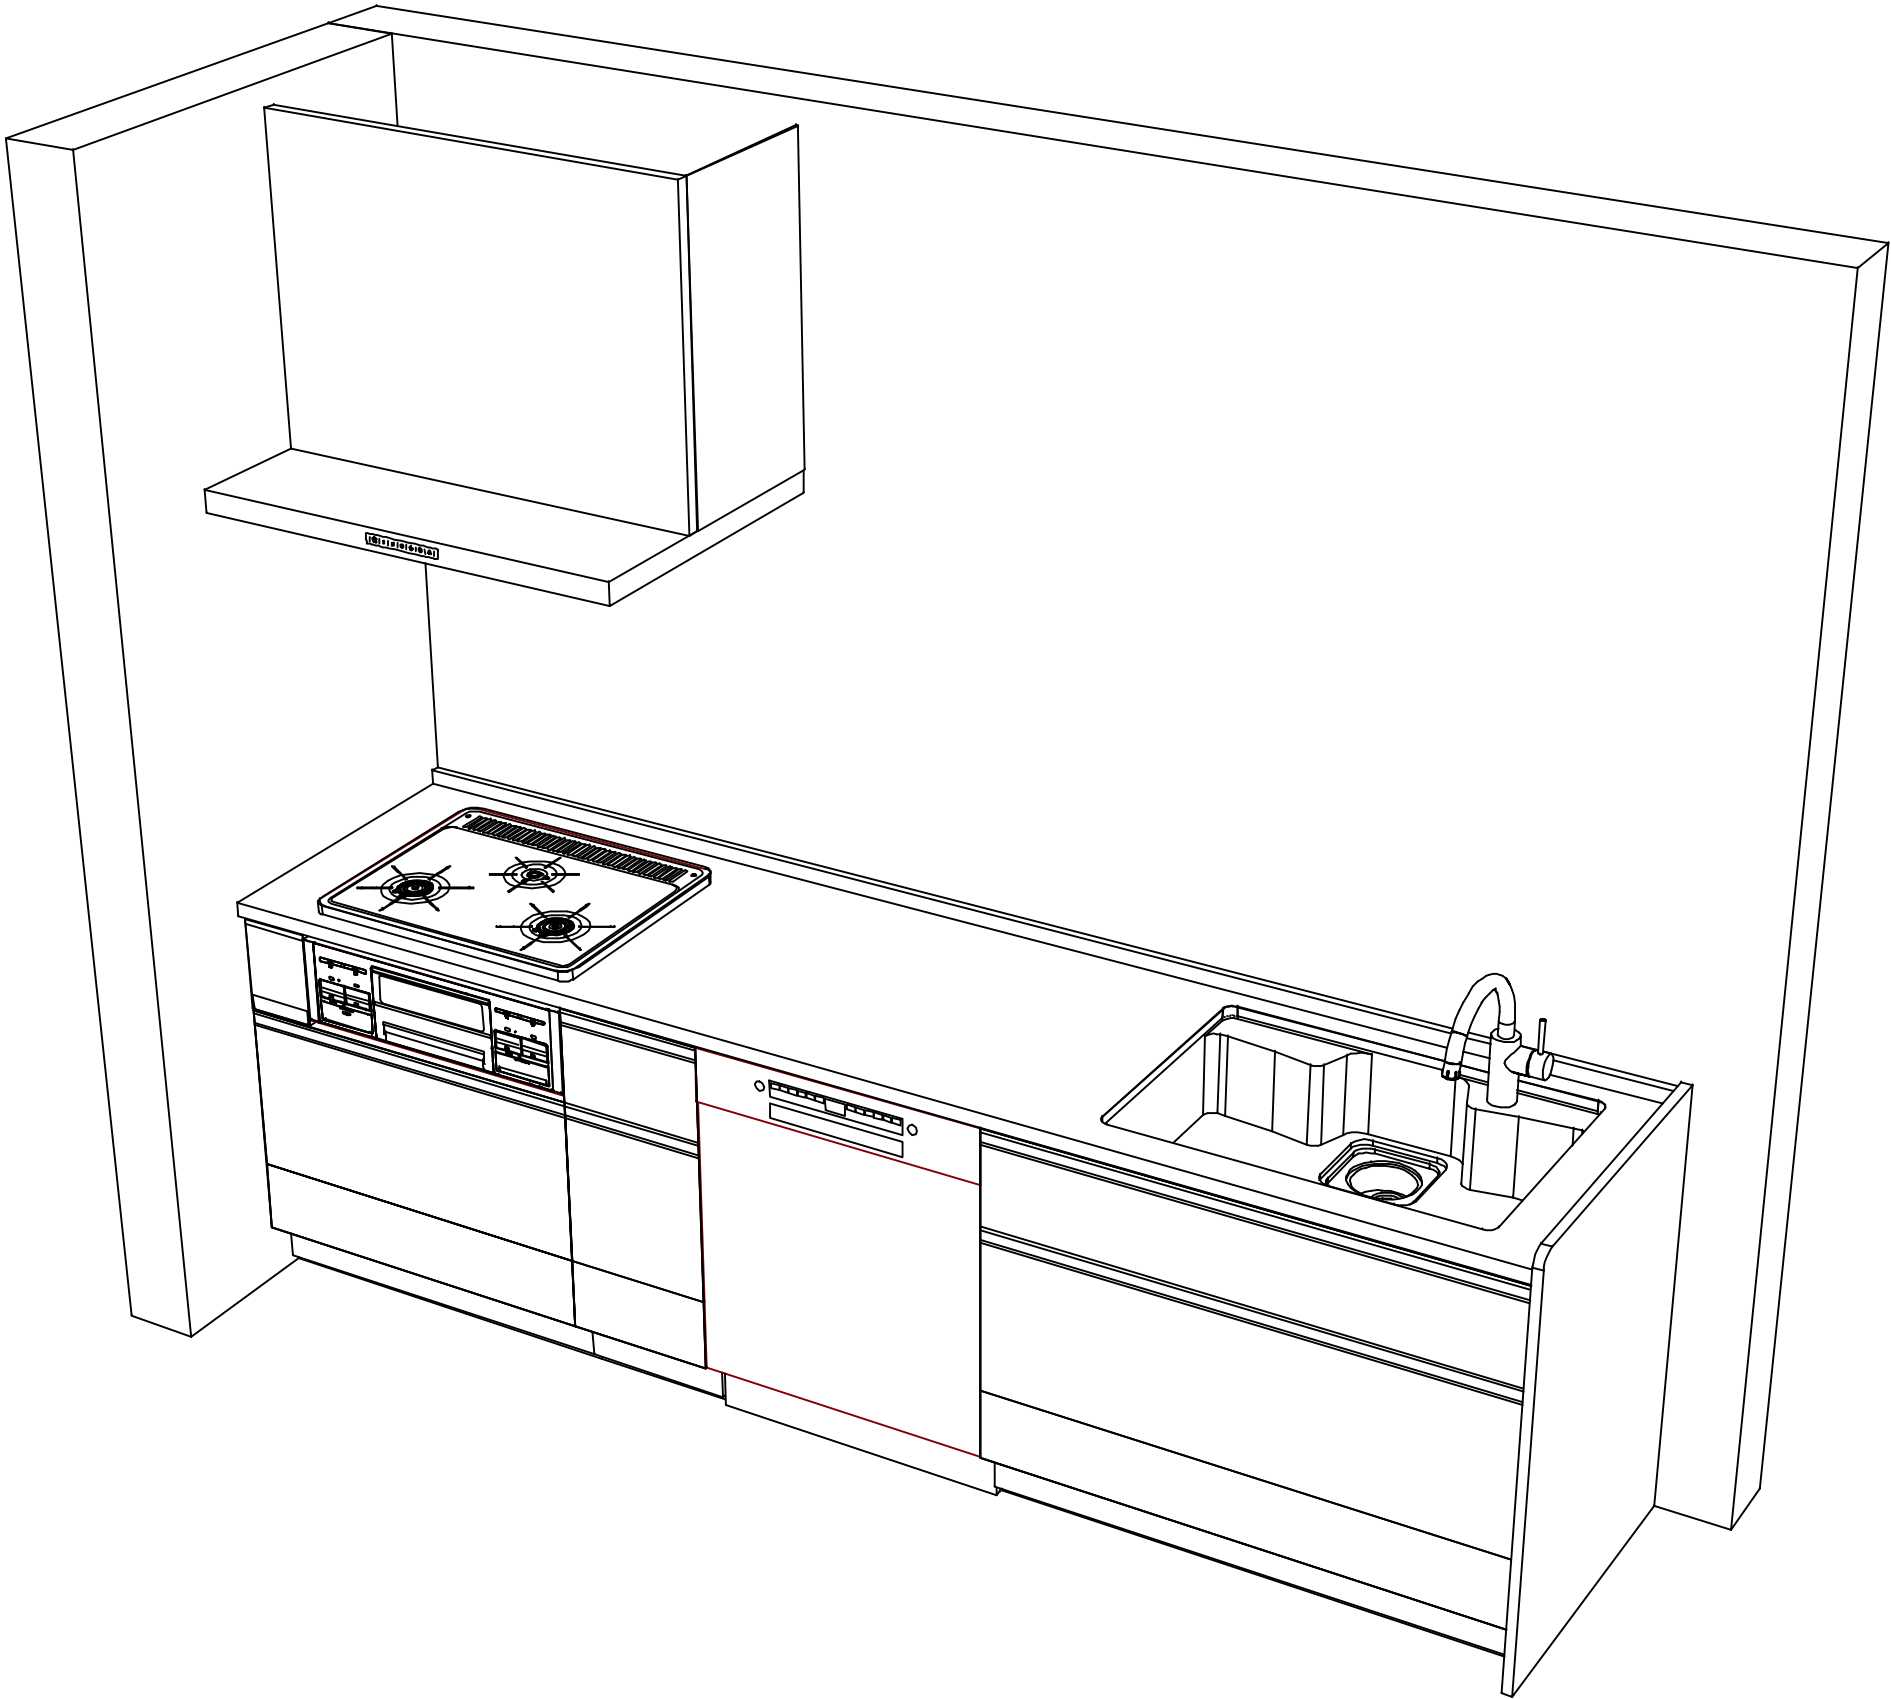

現場名称： 鹿児島ー国分SR SK1様邸	ぴったりサイズ`木製システムキッチン Refit リフィット	姿図 2	縮 尺： 1 / 30
現場番号： C3363055	プラン番号： 5801A-2510-1141T	作成日： 2025年10月27日	
鹿児島支店 販売課	担当営業 ：内藤	担当アドバイザー： 1	