

# ホーローシステムキッチン 御見積書

御名前 郡山-郡山SR SK3 様

業者 様

商品名 Treasia トレーシア

作成日 2023年11月15日  
プラン番号 7201A-2311-0203T  
現場番号 A6152538

タカラスタANDARD株式会社  
◆郡山支店  
福島県郡山市名郷田1丁目30  
TEL 024-922-7661 / FAX 024-922-7823

◆郡山ショールーム  
TEL 024-922-7617 / FAX 024-922-7630

商品  
御見積金額 **¥1,418,200 (税込 ¥1,560,020)**

( )内の価格は税込価格<税率10%>を表示しています。

《参考》別途 商品組付費 **¥136,000 (税込 ¥149,600)**

- ※ 商品御見積金額には商品組付費は含まれておりません。
- ※ 商品組付費には配送・搬入・商品組付等の費用を含んでいます。
- ※ 商品組付費は現場の状況により変動する事があります。  
又、給水・給湯・ガス・ダクト・電気等の接続工事は含まれておりません。

## ◆ 御見積仕様

《キッチン》

|           |                   |
|-----------|-------------------|
| 奥行        | 奥行65cm            |
| キッチン本体サイズ | I型255cm           |
| 天板高さ      | 85cm              |
| 扉カラー      | コンクリートグレー・ブラックモール |
| キッチンパネル   | HDタイプ:コンクリートダーク   |
| 引手タイプ     | ハンドル引手タイプ         |
| ワークトップ材質  | アクリル人造大理石         |
| カラー       | モデルートブラック         |
| 水栓        | ハンドシャワー水栓         |
| 食器洗い乾燥機   | シンク下設置間口45cmタイプ   |
| 加熱機器      | IHヒーター            |
| レンジ機器     | なし                |
| ガス種       | 未定                |
| 周波数       | 50Hz              |

## ◆ 御確認事項

☆商品の仕様・価格等につきましては 予告なく変更する事がありますので、ご購入の際には、弊社 支店営業所等へお問い合わせ頂くか、カタログにてよくご確認下さるようお願い致します。

☆組立工事費には給水・給湯・ガス・ダクト・電気等の接続工事は含まれておりません。

☆この御見積書の有効期間は30日間です。

| 担当営業 | 担当アドバイザー | プラン作成者 |
|------|----------|--------|
|      |          | 山口(沙)  |

## ◆ 備考

No.\*

御名前 郡山-郡山SR SK3

様

|      |          |       |                  |     |            |
|------|----------|-------|------------------|-----|------------|
| 現場番号 | A6152538 | プラン番号 | 7201A-2311-0203T | 作成日 | 2023/11/15 |
|------|----------|-------|------------------|-----|------------|

## 御見積明細 キッチン

| NO            | 商品名             | 仕様                           | 品番                   | 数量 | 単価      | 金額      |
|---------------|-----------------|------------------------------|----------------------|----|---------|---------|
| 1             | 人造大理石ワークトップ     | 家事らくシンク(ホワイト)                | U7It255 TALW         | 1  | 233,000 | 233,000 |
| 2             | シンクキャビネット       | スライド・シンク下食洗、うちにもホーロートレイ      | F-RRXR105UL5(VTGKG)  | 1  | 118,500 | 118,500 |
| 3             | 食器洗い乾燥機         | 引出し式(ブラック色)                  | EW-45R2BMT           | 1  | 111,000 | 111,000 |
| 4             | 食器洗い乾燥機用前面パネル   | 扉同色                          | P-DWM45VL5(TGK)-1    | 1  | 16,500  | 16,500  |
| 5             | 調理台キャビネット       | 足元スライド(3段引出し)・たっぷりホーローキャビネット | F-TFVR075 -5(VTGKG)  | 1  | 110,500 | 110,500 |
| 6             | コンロ用キャビネット      | 足元スライド・たっぷりホーローキャビネット、ミキリ対応  | F-KTVR075JR5(VTGKG)  | 1  | 104,500 | 104,500 |
| 7             | 水栓              | エコタイプハンドシャワー水栓               | KM5021TTKEC          | 1  | 36,500  | 36,500  |
| 8             | 電気加熱機器          | IHヒーター両面焼き(シルバー色)            | HTB-TS8TNSF          | 1  | 252,000 | 252,000 |
| 【ベースキャビネット小計】 |                 |                              |                      | 8  |         | 982,500 |
| 9             | ウォールキャビネット      | 大型不燃吊戸、耐震ラッチ付                | W-M A165FRP(VTGKF-D) | 1  | 66,500  | 66,500  |
| 10            | レンジフード(本体)      | シロッコファン、ブラック、加熱機器連動          | VRAC-E901ADL(SQ)     | 1  | 174,000 | 174,000 |
|               | レンジフード用前面パネル    | 扉同色                          | VZP-90-655HN(TG)     | 1  | 9,000   | 9,000   |
| 11            | リモコン            |                              | RHリモコン-3             | 1  | 2,000   | 2,000   |
| 12            | エンドパネル          | 奥行65cmキャビネット用                | EP-XN-85 (VTGKD)     | 1  | 11,500  | 11,500  |
| 13            | エンドパネル          | ウォールキャビネット、電動昇降、VUSVDS用      | EP-WM (VTGKD)        | 1  | 8,500   | 8,500   |
| 14            | 施工キット           |                              | PZ-ST セコウキット(S)-1    | 1  | 3,500   | 3,500   |
| 15            | 前台輪カバー          |                              | P-DC105 -5(K)        | 1  | 4,000   | 4,000   |
| 16            | 前台輪カバー          |                              | P-DC075 -5(K)        | 1  | 3,500   | 3,500   |
| 17            | 前台輪カバー          |                              | P-DC073 -5(K)        | 1  | 3,500   | 3,500   |
| 18            | 調理プレート          | 家事らくシンク用                     | チョウリプレートVAE          | 1  | 6,000   | 6,000   |
| 19            | まな板             | 家事らくシンク用                     | マナイタVAE              | 1  | 8,500   | 8,500   |
| 20            | 水切りネット          | 家事らくシンク用                     | ミズキリネットVAE           | 1  | 4,500   | 4,500   |
| 21            | 水切りプレート         | 家事らくシンク用                     | ミズキリプレートVAE          | 1  | 6,000   | 6,000   |
| 22            | どこでもラック(アルミタイプ) | レードル掛け                       | MGD-KH(V)            | 1  | 5,000   | 5,000   |
| 23            | 間仕切り名人          | 食器用間仕切りポール                   | MGマジキリポールJ4          | 1  | 2,700   | 2,700   |
| 24            | 間仕切り名人          | Tタイプ、間口45・60cm用              | MGマジキリP TL 1         | 3  | 3,900   | 11,700  |
| 25            | 間仕切り名人          | Tタイプ、かくせるラック併設用              | MGマジキリP TC 1         | 1  | 3,900   | 3,900   |
| 26            | かくせるホーローボックス    | 間口73cm用                      | トビウラHS- 73N          | 1  | 7,000   | 7,000   |
| 27            | かくせるホーローボックス    | 間口75cm用                      | トビウラHS- 75N          | 1  | 7,000   | 7,000   |
| 28            | 吊戸下ホーローパネル      | 直線用、ホワイト                     | PZT -185 (SW)        | 1  | 11,500  | 11,500  |
| 29            | 施工部材            |                              | シリコン(クリア2)           | 1  | 1,000   | 1,000   |

御名前 郡山-郡山SR SK3 様

|      |          |       |                  |     |            |
|------|----------|-------|------------------|-----|------------|
| 現場番号 | A6152538 | プラン番号 | 7201A-2311-0203T | 作成日 | 2023/11/15 |
|------|----------|-------|------------------|-----|------------|

## 御見積明細 キッチン

| NO     | 商品名  | 仕様 | 品番         | 数量 | 単価    | 金額         |
|--------|------|----|------------|----|-------|------------|
| 30     | 施工部材 |    | シリコン(ブラック) | 1  | 1,000 | 1,000      |
| キッチン合計 |      |    |            | 33 |       | ¥1,344,300 |

## 御見積明細 キッチンパネル

| NO        | 商品名              | 仕様                   | 品番               | 数量 | 単価     | 金額      |
|-----------|------------------|----------------------|------------------|----|--------|---------|
| 1         | ホーローキッチンパネルHDタイプ | フロントパネル135、コンクリートダーク | PZFN-135 (QCQ)   | 2  | 17,500 | 35,000  |
| 2         | ホーローキッチンパネルHDタイプ | サイドパネル、コンクリートダーク     | PZS-90 (QCQ)     | 1  | 30,400 | 30,400  |
| 3         | KP用エッジセット        | 樹脂製、チャコールグレー         | KPエッジセットJ (CG)-2 | 1  | 2,800  | 2,800   |
| 4         | パネル施工キット         | シリコン色(アンバー)          | パネルセウキットS(B)-1   | 1  | 5,700  | 5,700   |
| キッチンパネル合計 |                  |                      |                  | 5  |        | ¥73,900 |

|       |    |            |
|-------|----|------------|
| 商品総合計 | 38 | ¥1,418,200 |
|-------|----|------------|

※ 御見積明細の価格には消費税は含まれておりません。別途消費税が必要となります。

## 《参考》別途 商品組付費

キッチン商品組付費 ¥102,000 (税込 ¥112,200)





キッチンパネル商品組付費 ¥34,000 (税込 ¥37,400)

※ 商品組付費は現場の状況により変動する事があります。又、給水・給湯・ガス・ダクト・電気等の接続工事は含まれておりません。

( )内の価格は税込価格&lt;税率10%&gt;を表示しています。

■必ずご確認ください。  
 ・天井高さ、吊戸棚・レンジフード取付高さをご確認ください。  
 ・《 》内寸法は参考寸法です。  
 ■表示記号について  
 ・KP：キッチンパネル

■《28》吊戸下ホーローパネルあり

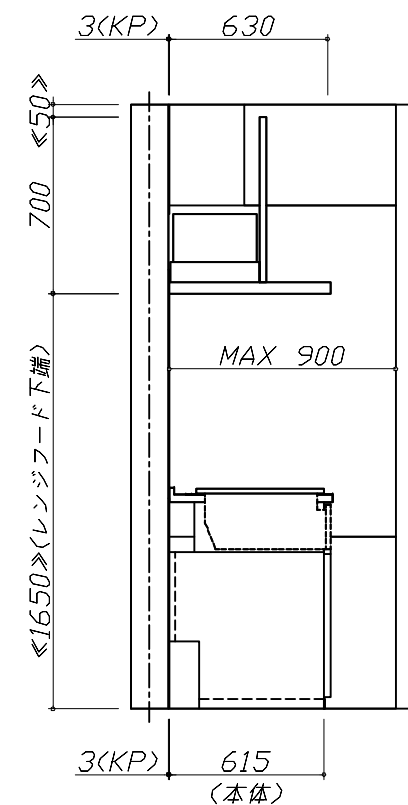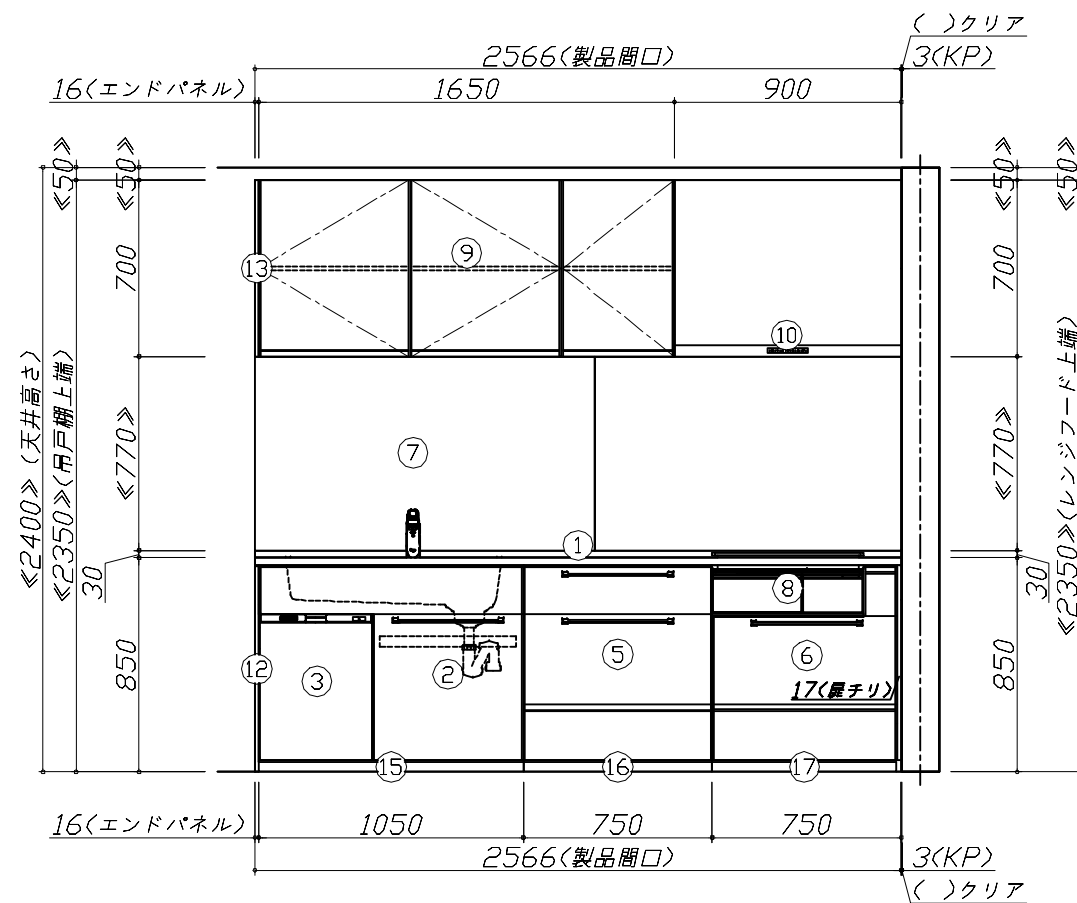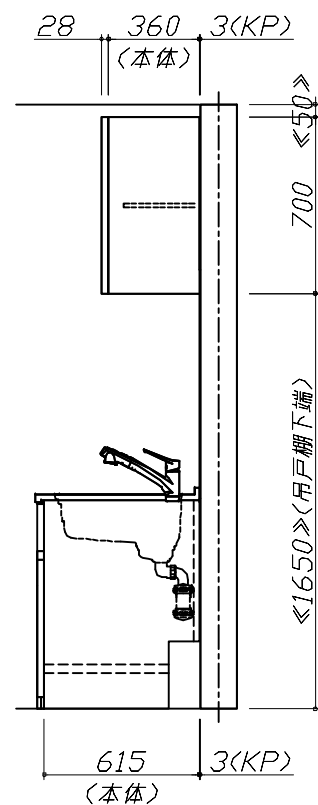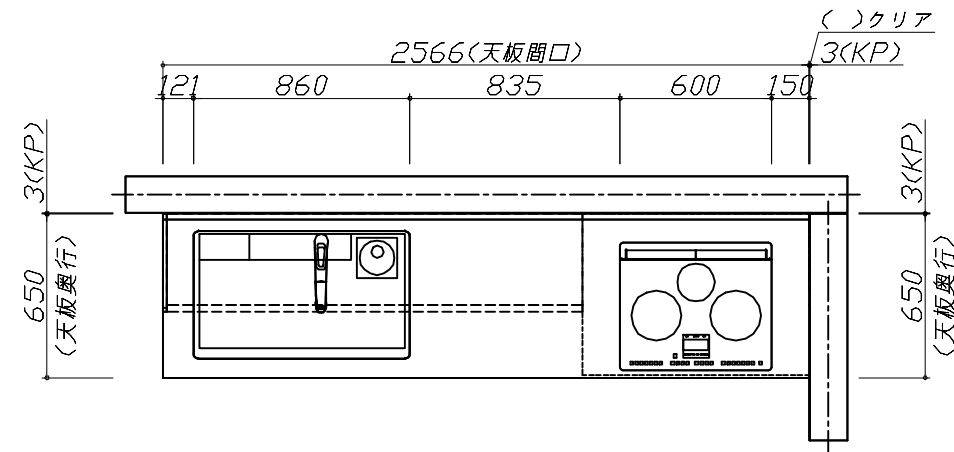


Takara standard  
 タカラスタンダード株式会社

現場名称： 郡山-郡山SR SK3様邸  
 現場番号： A6152538  
 郡山支店

ホーローシステムキッチン Treasia トレーシア  
 プラン番号： 7201A-2311-0203T  
 担当営業：

姿図 1  
 縮尺： 1 / 30  
 作成日： 2023年11月15日  
 担当アドバイザー：

縮尺：A3サイズ等倍

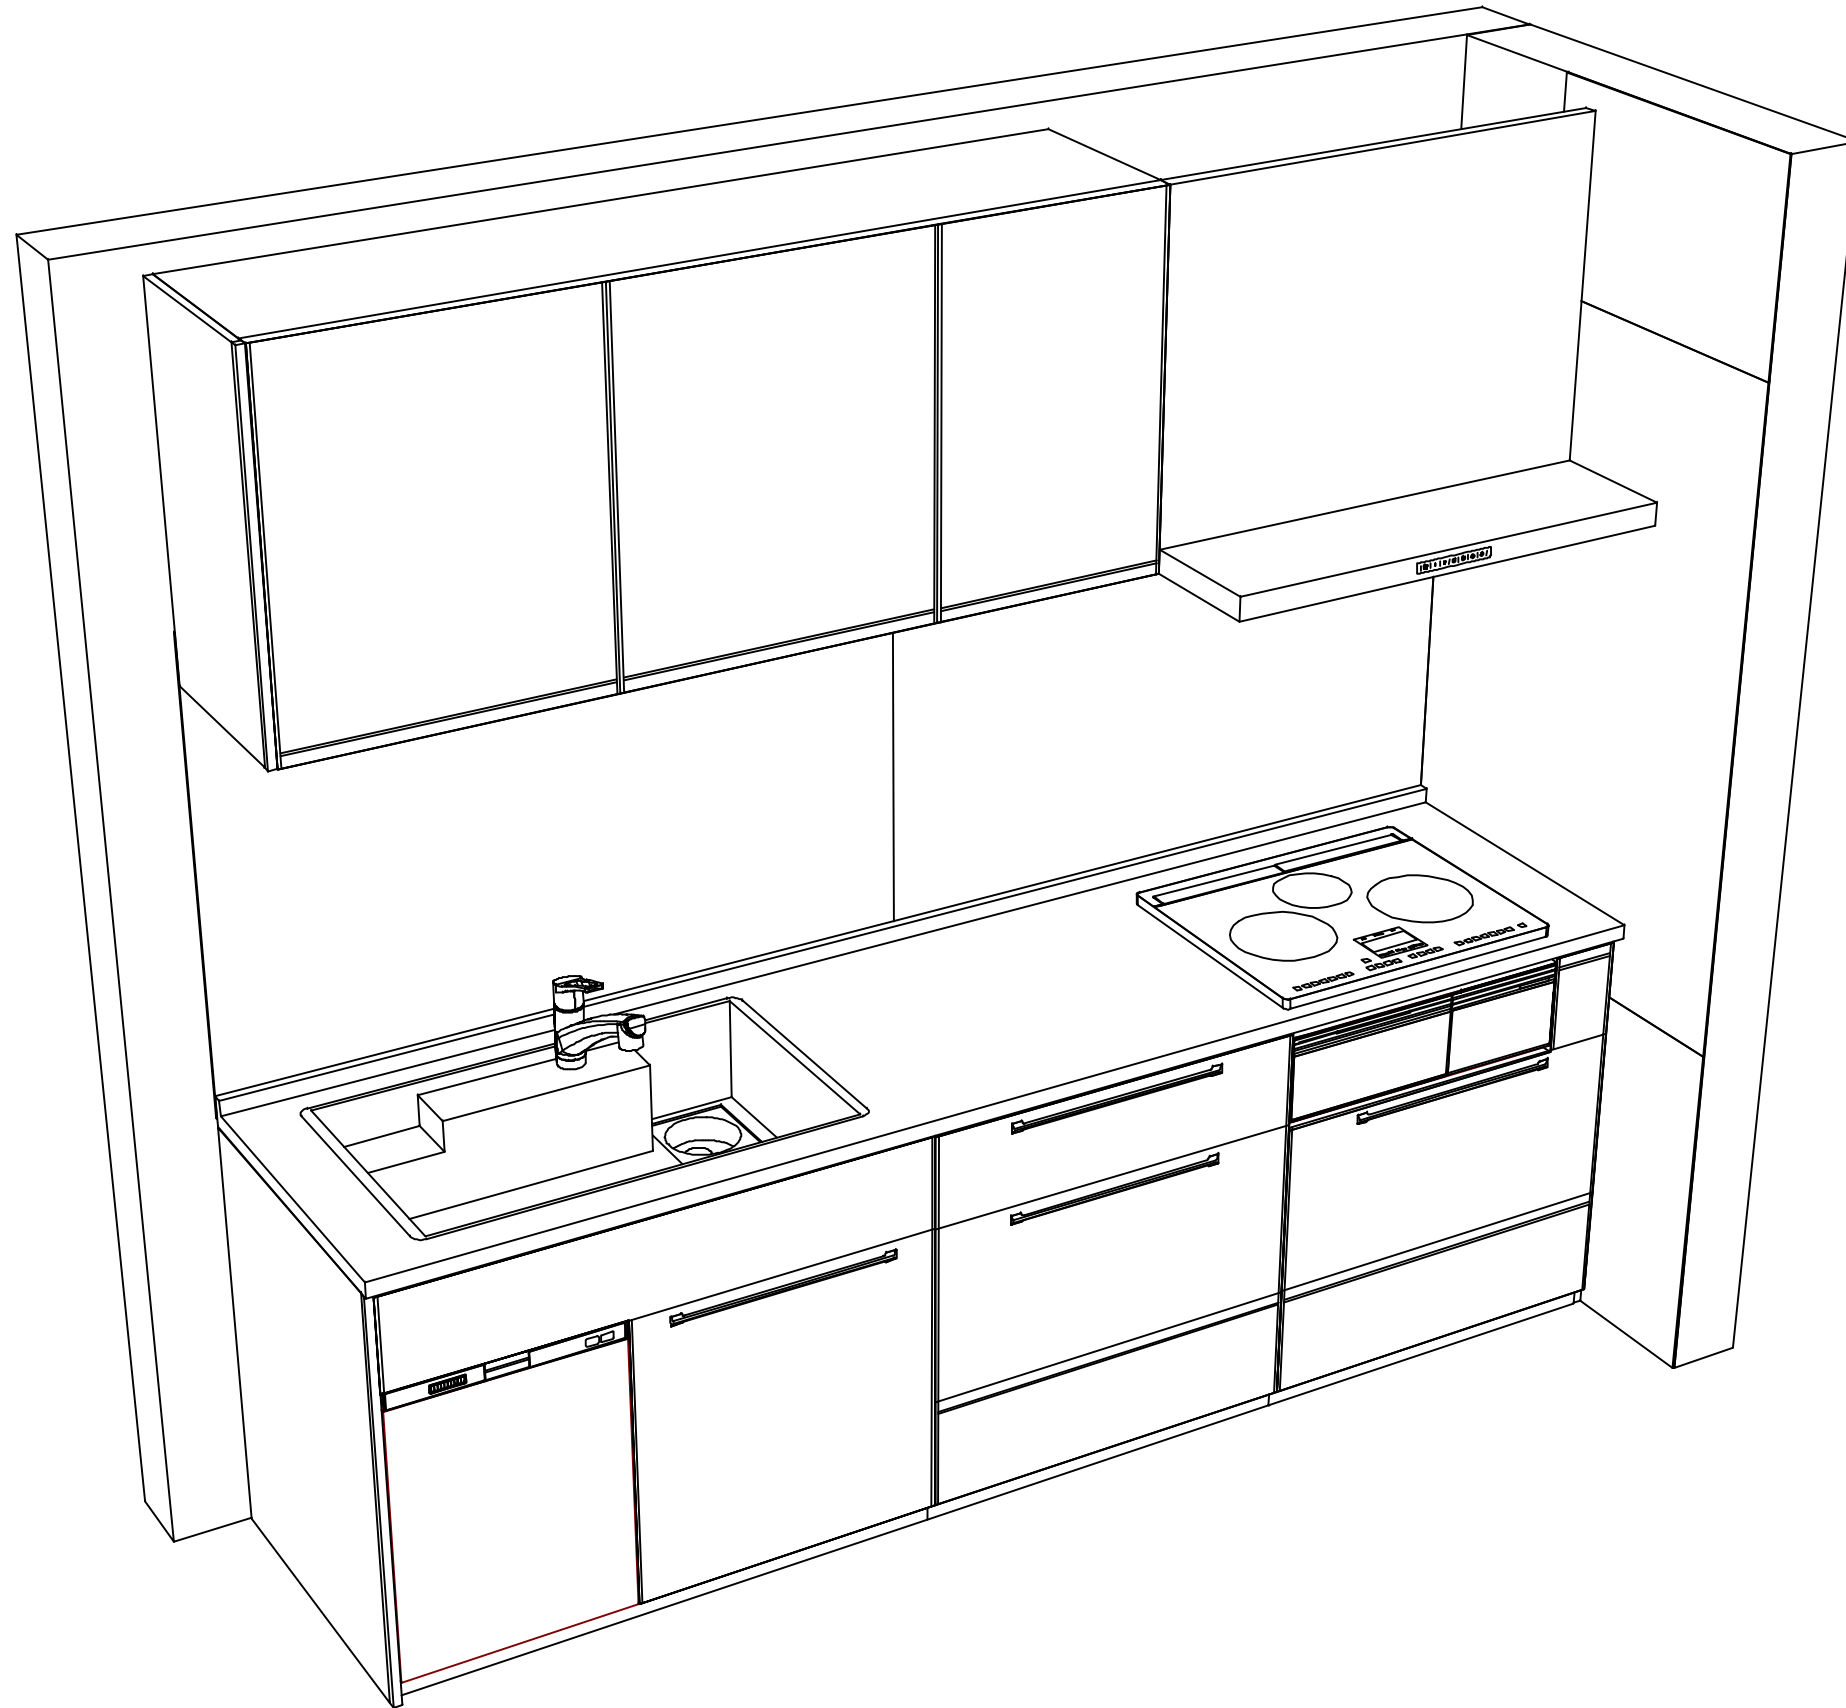

**Takara standard**  
 タカラスタンダード株式会社

現場名称： 郡山-郡山SR SK3様邸  
 現場番号： A6152538  
 郡山支店

ホーローシステムキッチン Treasia トレーシア  
 プラン番号： 7201A-2311-0203T  
 担当営業：

姿図 2  
 縮尺： 1 / 30  
 作成日： 2023年11月15日  
 担当アドバイザー：

縮尺：A3サイズ等倍