

ホーローシステムキッチン 御見積書

御名前 郡山-郡山SR SK8 様

業者 様

商品名 Treasia トレーシア

作成日 2024年7月27日
プラン番号 7201A-2404-0020T
現場番号 C2752998

タカラスタANDARD株式会社
◆郡山支店
福島県郡山市名郷田1丁目30
TEL 024-922-7661 / FAX 024-922-7823

◆郡山ショールーム
TEL 024-922-7617 / FAX 024-922-7630

商品
御見積金額 **¥841,500** (税込 ¥925,650)

()内の価格は税込価格<税率10%>を表示しています。

《参考》別途 商品組付費 **¥136,000** (税込 ¥149,600)

- ※ 商品御見積金額には商品組付費は含まれておりません。
- ※ 商品組付費には配送・搬入・商品組付等の費用を含んでいます。
- ※ 商品組付費は現場の状況により変動する事があります。
又、給水・給湯・ガス・ダクト・電気等の接続工事は含まれておりません。

◆ 御見積仕様

《キッチン》

奥行	奥行65cm
キッチン本体サイズ	I型255cm
天板高さ	85cm
扉カラー	フローラルアイボリー・シルバーモール
キッチンパネル	HDタイプ:ムーン谷のパーティー(ベージュ)
引手タイプ	レール引手タイプ
ワークトップ材質	人造大理石
カラー	シャインホワイト
水栓	ハンドシャワー水栓
食器洗い乾燥機	なし
加熱機器	60cmホーロートップガスコンロ
レンジ機器	なし
ガス種	LPG
周波数	50Hz

◆ 御確認事項

☆商品の仕様・価格等につきましては 予告なく変更する事がありますので、ご購入の際には、弊社 支店営業所等へお問い合わせ頂くか、カタログにてよくご確認下さるようお願い致します。

☆組立工事費には給水・給湯・ガス・ダクト・電気等の接続工事は含まれておりません。

☆この御見積書の有効期間は30日間です。

担当営業	担当アドバイザー	プラン作成者
		橋本

◆ 備考

No.*

御名前 郡山-郡山SR SK8

様

現場番号	C2752998	プラン番号	7201A-2404-0020T	作成日	2024/7/27
------	----------	-------	------------------	-----	-----------

御見積明細 キッチン

NO	商品名	仕様	品番	数量	単価	金額
1	人造大理石ワークトップ	Zシンク(小物置き)	MFIJ255 TALW	1	88,500	88,500
2	シンクキャビネット	足元スライド	F-RNVM105K-5(VSIVF	1	126,000	126,000
3	調理台キャビネット	足元スライド(3段引出し)・たっぶりホーローキャビネット	F-TFVR075 -5(VSIVF	1	99,000	99,000
4	コンロ用キャビネット	足元スライド・たっぶりホーローキャビネット、ミキリ対応	F-KTVR075JR5(VSIVF	1	94,500	94,500
5	水栓	エコタイプハンドシャワー水栓	KM5021TTKEC	1	36,500	36,500
6	ガス加熱機器(ホーロートップ)	片面焼き、シルバー	TN36AV60 P	1	54,500	54,500
【ベースキャビネット小計】				6		499,000
7	ウォールキャビネット	レンジフード横タイプ、耐震ラッチ付	W-M A045ZLP(VSIVF-D	1	21,500	21,500
8	ウォールキャビネット	底面ホーローカバー、耐震ラッチ付	W-MA A120 -P(VSIVF	1	50,500	50,500
9	吊戸用昇降棚	間口60cm用	TDUR-601(N)	1	29,000	29,000
10	レンジフード(本体)	シロッコファン、シルバー	VRAT-902ADL(V)	1	76,000	76,000
	レンジフード用前面パネル	扉同色	VZP-90-655HN(SI)	1	8,000	8,000
11	エンドパネル	奥行65cmキャビネット用	EP-XN-85 (VSIVD	1	10,500	10,500
12	エンドパネル	ウォールキャビネット、電動昇降、VUSVDS用	EP-WM (VSIVD	1	7,500	7,500
13	前台輪カバー		P-DC105 -5(W)	1	4,000	4,000
14	前台輪カバー		P-DC075 -5(W)	1	3,500	3,500
15	前台輪カバー		P-DC073 -5(W)	1	3,500	3,500
16	水切りプレート	Zシンク用	ミスクリプレートZT	1	4,500	4,500
17	水切りネット	Zシンク用	ミスクリネット Z(A)	1	4,000	4,000
18	どこでもラック(スクエアタイプ)	ペーパーホルダー	MGSK ペーパーホルダー(W	1	1,700	1,700
19	どこでもラック(スクエアタイプ)	スイングタオルハンガー、ホワイト	MGSK スイングタオルハンガー (W	1	3,000	3,000
20	間仕切り名人	Tタイプ、間口45・60cm用	MGマジキRP TL 1	3	3,900	11,700
21	間仕切り名人	Tタイプ、かくせるラック併設用	MGマジキRP TC 1	1	3,900	3,900
22	かくせるホーローボックス	間口73cm用	トビウラHS- 73N	1	7,000	7,000
23	かくせるホーローボックス	間口75cm用	トビウラHS- 75N	1	7,000	7,000
24	施工部材		シリコン(クリア2)	1	1,000	1,000
25	施工部材		シリコン(ホワイト2)	1	1,000	1,000
キッチン合計				28		¥757,800

御名前 郡山-郡山SR SK8 様

現場番号	C2752998	プラン番号	7201A-2404-0020T	作成日	2024/7/27
------	----------	-------	------------------	-----	-----------

御見積明細 キッチンパネル

NO	商品名	仕様	品番	数量	単価	金額
1	ホーローキッチンパネルHDタイプ	フロントパネル135、ムーミン谷のパーティー(ベージュ)	PZFN-135 (IV4)	2	20,100	40,200
2	ホーローキッチンパネルHDタイプ	サイドパネル、ムーミン谷のパーティー(ベージュ)	PZS-90 (IV4)	1	35,000	35,000
3	KP用エッジセット	樹脂製、ベージュ	KPエッジセットJ (MB)-2	1	2,800	2,800
4	パネル施工キット	シリコン色(グレー)	パネルセコウキットS(G)-1	1	5,700	5,700
キッチンパネル合計				5		¥83,700

商品総合計	33	¥841,500
-------	----	----------

※ 御見積明細の価格には消費税は含まれておりません。別途消費税が必要となります。

《参考》別途 商品組付費





キッチン商品組付費 ¥102,000 (税込 ¥112,200)

キッチンパネル商品組付費 ¥34,000 (税込 ¥37,400)

※ 商品組付費は現場の状況により変動する事があります。又、給水・給湯・ガス・ダクト・電気等の接続工事は含まれておりません。

()内の価格は税込価格<税率10%>を表示しています。

- 必ずご確認ください。
 - ・天井高さ、吊戸棚・レンジフード取付高さをご確認ください。
 - ・《 》内寸法は参考寸法です。
- 表示記号について
 - ・KP：キッチンパネル

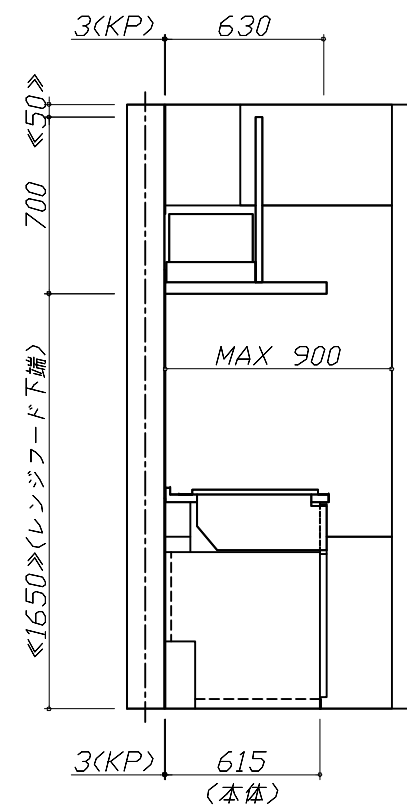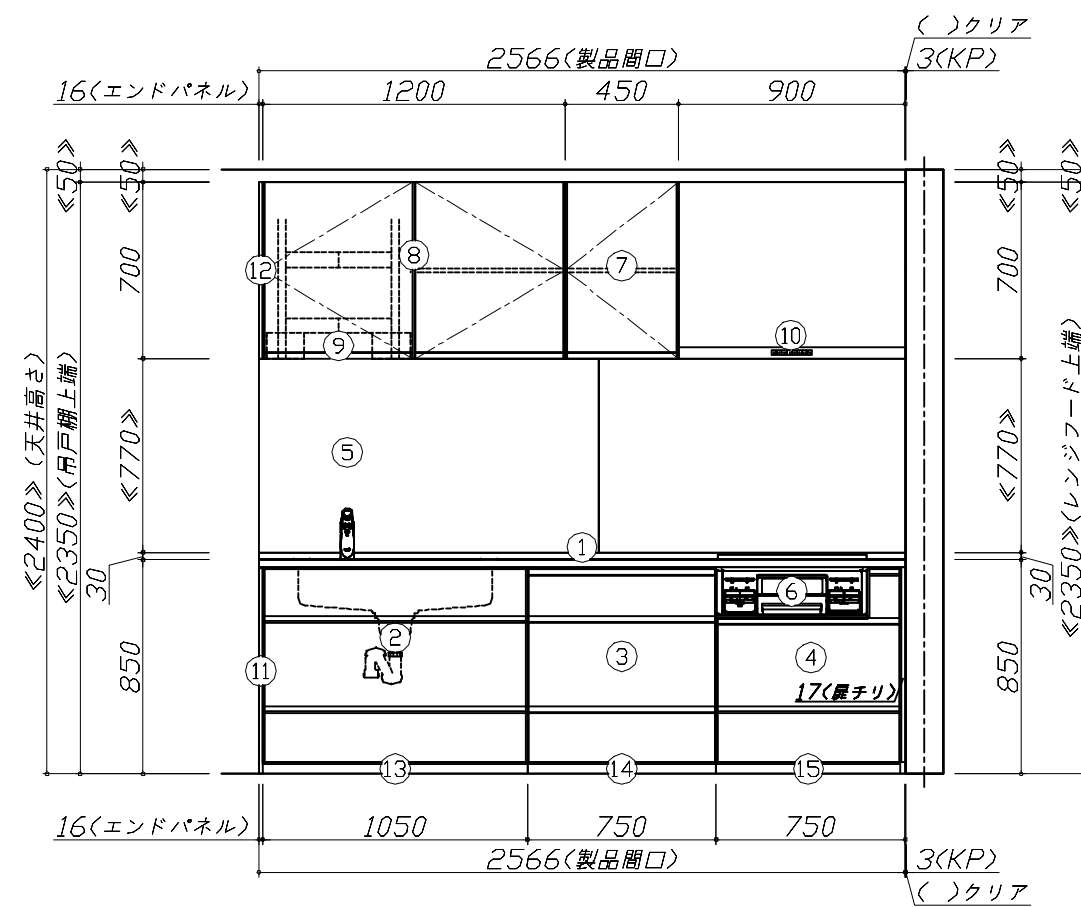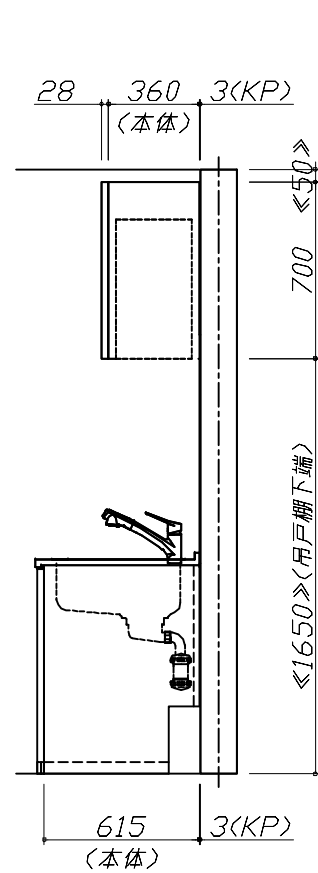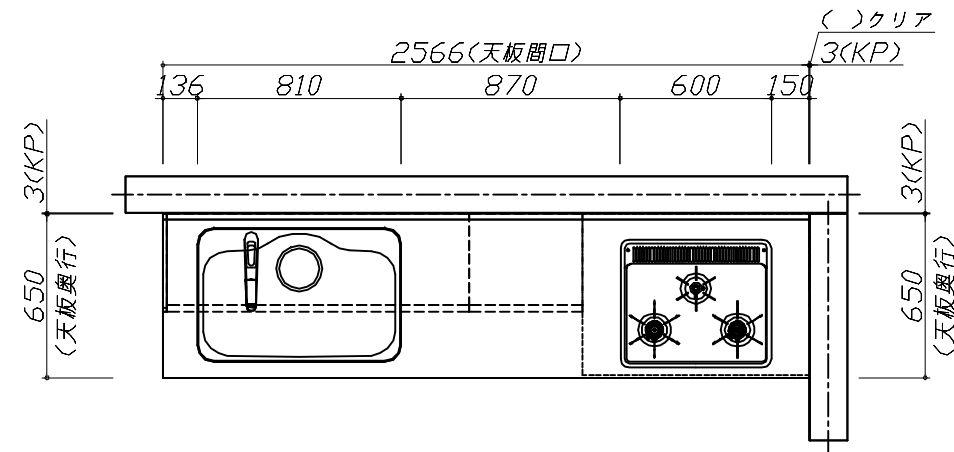


Takara standard
タカラスタンダード株式会社

現場名称： 郡山-郡山SR SK8様邸
現場番号： C2752998
郡山支店

ホーローシステムキッチン Treasia トレーシア
プラン番号： 7201A-2404-0020T
担当営業：

姿図 1
縮尺： 1 / 30
作成日： 2024年7月27日
担当アドバイザー：

縮尺：A3サイズ等倍

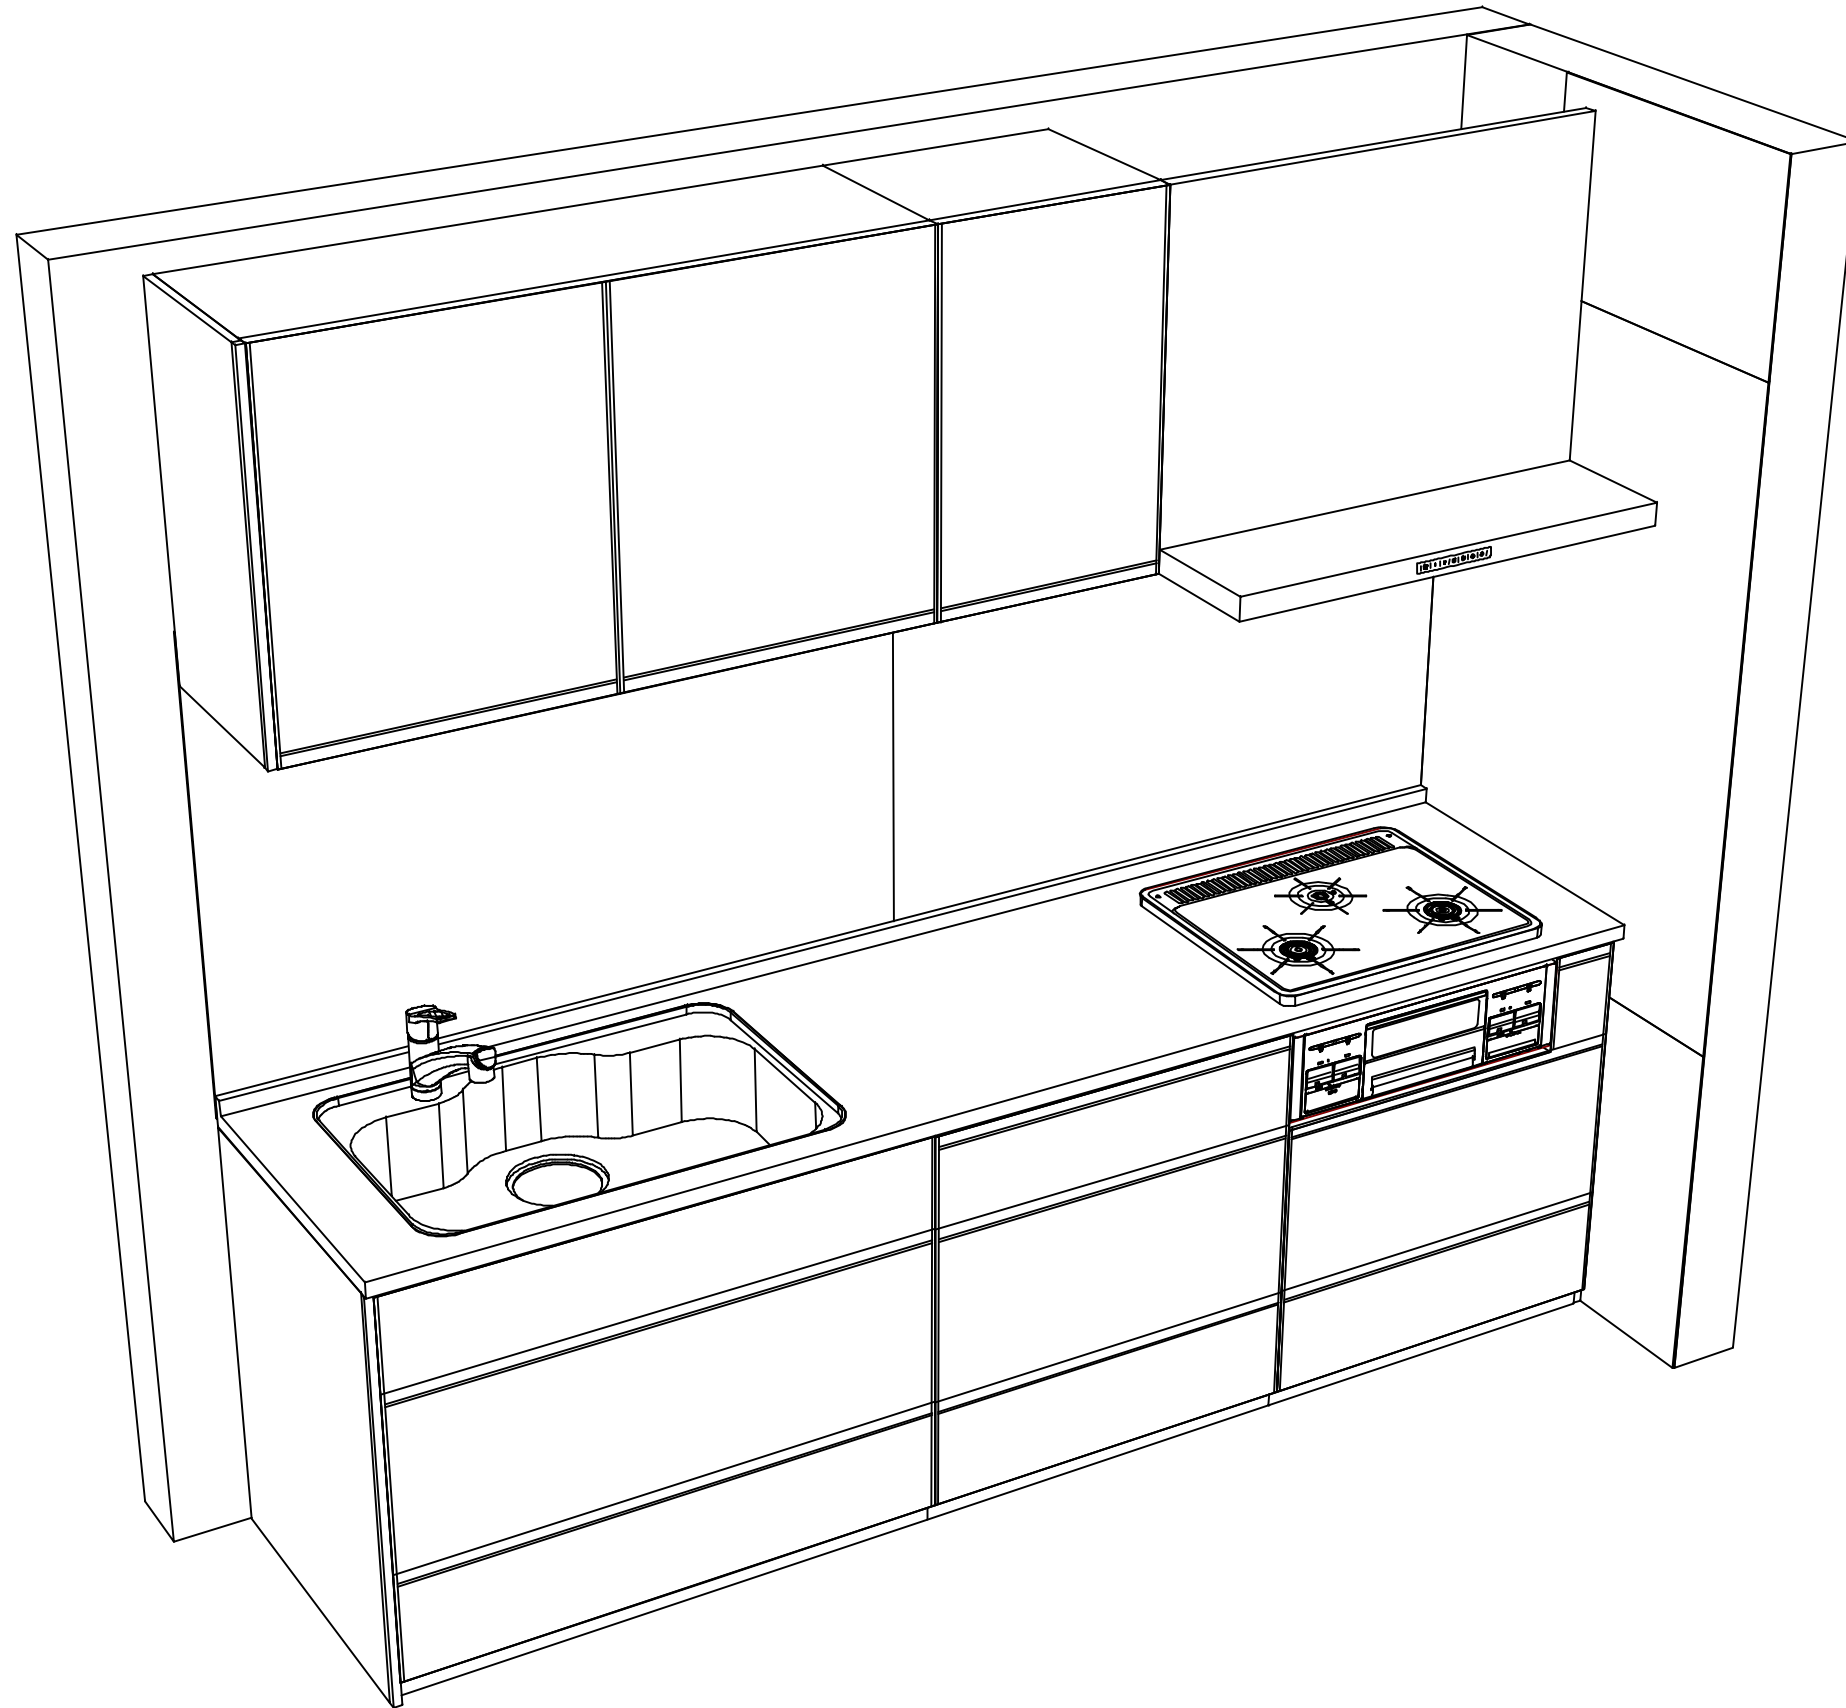

Takara standard
タカラスタンダード株式会社

現場名称： 郡山-郡山SR SK8様邸
現場番号： C2752998
郡山支店

ホーローシステムキッチン Treasia トレーシア
プラン番号： 7201A-2404-0020T
担当営業：

姿図 2
縮尺： 1 / 30
作成日： 2024年7月27日
担当アドバイザー：

縮尺：A3サイズ等倍