

ホーローシステムキッチン 御見積書

御名前 東北一郡山SR SK4 様

業者 様

商品名 Treasia トレーシア

商品
御見積金額 **¥1,152,500** (税込 ¥1,267,750)
()内の価格は税込価格<税率10%>を表示しています。

作成日 2025年7月10日
プラン番号 7201A-2507-0146T
現場番号 C6537013

タカラスタANDARD株式会社
◆郡山営業所
福島県郡山市名郷田1丁目30
TEL 024-922-7617 / FAX 024-922-7823

◆郡山ショールーム
TEL 024-922-7617 / FAX 024-922-7630

※ 商品御見積金額には商品組付費と現場配送費が含まれております。
※ 給水・給湯・ガス・ダクト・電気等の接続工事は含まれておりません。

◆ 御見積仕様

《キッチン》

奥行	奥行65cm
キッチン本体サイズ	I型255cm
天板高さ	85cm
扉カラー	グレージュアッシュ・シルバー
キッチンパネル	HDタイプ:トラバーチンホワイト
引手タイプ	レール引手タイプ
ワークトップ材質	アクリル人造大理石
カラー	ソリッドベージュ
水栓	ハンドシャワー水栓
食器洗い乾燥機	シンク下設置間口45cmタイプ
加熱機器	60cmハイパーガラスコートトップガスコンロ
レンジ機器	なし
ガス種	未定
周波数	50Hz

◆ 御確認事項

☆商品の仕様・価格等につきましては予告なく変更する事がありますので、ご購入の際には、弊社支店営業所等へお問い合わせ、又はカタログにてよくご確認下さいませ。
☆組立工事費には給水・給湯・ガス・ダクト・電気等の接続工事は含まれておりません。
☆この御見積書の有効期間は30日間です。

担当営業	担当アドバイザー	プラン作成者
		橋本

◆ 備考

御名前 東北一郡山SR SK4

様

現場番号	C6537013	プラン番号	7201A-2507-0146T	作成日	2025/7/10
------	----------	-------	------------------	-----	-----------

御見積明細 キッチン

NO	商品名	仕様	品番	数量	単価	金額
1	人造大理石ワークトップ	アクリル人造大理石シンク(ベージュ)	AJIV255 TDRU	1	168,500	168,500
2	シンクキャビネット	スライド・シンク下食洗	F-RRXR120KR5(VZVVF	1	111,500	111,500
	食器洗い乾燥機用下飾り		シタサリDWP45-5(VZVVD	1	5,000	5,000
3	食器洗い乾燥機	引出し式(シルバー色)	TKW-405A-SV	1	111,000	111,000
4	食器洗い乾燥機用前面パネル	扉同色	P-DWP45P (ZV)	1	5,000	5,000
5	調理台キャビネット	足元スライド(3段引出し)・たっぷりホーローキャビネット	F-TFVR060 -5(VZVVF	1	101,000	101,000
6	コンロ用キャビネット	足元スライド・たっぷりホーローキャビネット、ミキリ対応	F-KTVR075JL5(VZVVF	1	104,500	104,500
7	水栓	エコタイプハンドシャワー水栓	KM5021TTKEC	1	36,500	36,500
8	ガス加熱機器(ハイパーガラスコート)	両面焼き	TN72WV60CB	1		
	ガス加熱機器(本体)	シルバー	TN72WV60C	1	115,500	115,500
	ガス加熱機器(トッププレート)	クリアパールライトベージュ	TN72-60TP-CB	1	26,000	26,000
【ベースキャビネット小計】				11		784,500
9	レンジフード(本体)	シロッコファン、シルバー	VRAT-902ADR(V)	1	76,000	76,000
	レンジフード用前面パネル	扉同色	VZP-90-655HN(ZV)	1	9,000	9,000
10	エンドパネル	扉同色	VEP-655HN(ZV)	1	8,500	8,500
11	エンドパネル	奥行65cmキャビネット用	EP-XN-85 (VZVVD	1	11,500	11,500
12	まな板立て	人大シンク用	マナイタテT	1	2,000	2,000
13	水切り	人大シンク用	ミズキリT	1	4,500	4,500
14	水切りネット	人大シンク用	ミズキリネット T(A)	1	4,000	4,000
15	どこでもラック(アルミタイプ)	小物置き、ホワイト	MGD-KR(W)	1	5,000	5,000
16	どこでもラック(アルミタイプ)	レードル掛け、ホワイト	MGD-KH(W)	1	5,000	5,000
17	間仕切り名人	Tタイプ、間口45・60cm用	MGマジキリP TL 1	3	3,900	11,700
18	間仕切り名人	Tタイプ、かくせるラック併設用	MGマジキリP TC 1	1	3,900	3,900
19	かくせるホーローボックス	間口60cm用	ヒドラウHS- 60N	1	6,000	6,000
20	かくせるホーローボックス	間口73cm用	ヒドラウHS- 73N	1	7,000	7,000
21	施工部材		シリコン(ホワイト2)	1	1,000	1,000
22	施工部材		シリコン(アイボリー)	1	1,000	1,000
キッチン合計				28		¥940,600

御名前 東北一郡山SR SK4 様

現場番号	C6537013	プラン番号	7201A-2507-0146T	作成日	2025/7/10
------	----------	-------	------------------	-----	-----------

御見積明細 キッチンパネル

NO	商品名	仕様	品番	数量	単価	金額
1	ホーローキッチンパネルHDタイプ	サイドパネル、トラバーチンホワイト	PZS-90 (QTW)	1	30,400	30,400
2	ホーローキッチンパネルHDタイプ	窓パネル185、トラバーチンホワイト	PZW -185 (QTW)	1	14,700	14,700
3	パネル施工キット	シリコン色(グレー)	パネルセコウキットS(G)-1	1	5,700	5,700
4	KP用エッジセット	樹脂製、グレー	KPエッジセットJ (PG)-2	1	2,800	2,800
5	ホーローキッチンパネルHDタイプ	フロントパネル120、トラバーチンホワイト	PZFN-120 (QTW)	1	16,800	16,800
キッチンパネル合計				5		¥70,400

商品総合計	33	¥1,011,000
-------	----	------------





商品組付費			数量	金額
1	本体組付費		1	99,500
2	キッチンパネル組付費		1	34,000
商品組付費合計				¥133,500

その他費用			数量	金額
現場配送費			1	8,000
配送費他合計				¥8,000


商品御見積金額	¥1,152,500
---------	------------

※ 御見積明細の価格には消費税は含まれておりません。別途消費税が必要となります。
※ 商品組付費には搬入・商品組付等の費用を含んでいます。
※ 商品組付費は現場の状況により変動する事があります。
又、給水・給湯・ガス・ダクト・電気等の接続工事は含まれておりません。

■必ずご確認ください。
・天井高さ、吊戸棚・レンジフード取付高さをご確認ください。
・《 》内寸法は参考寸法です。
■表示記号について
・KP：キッチンパネル

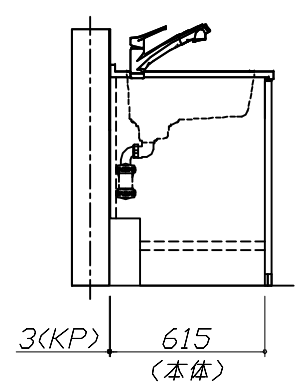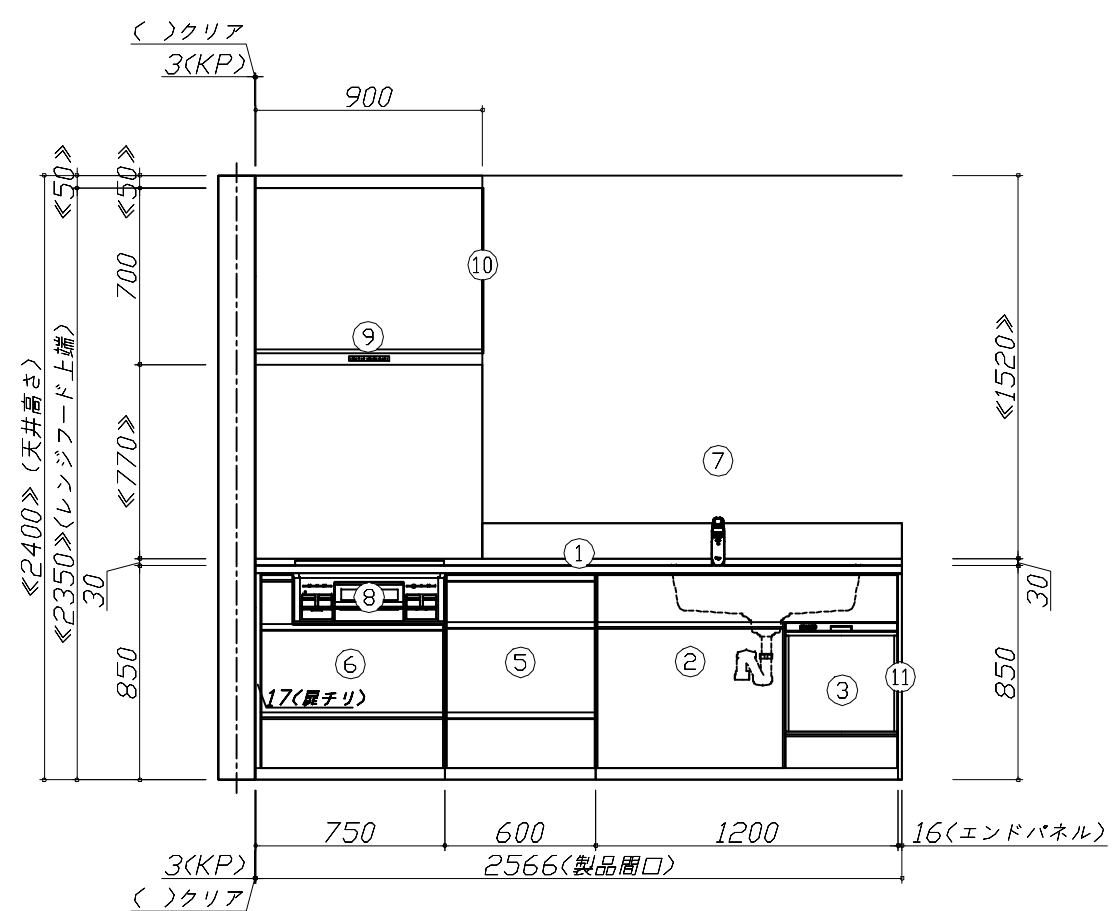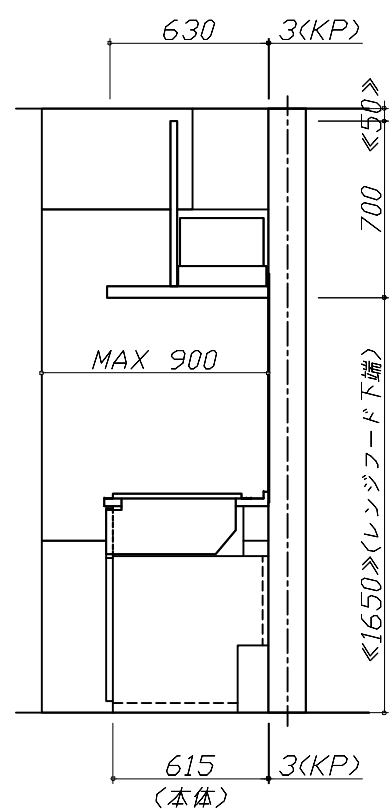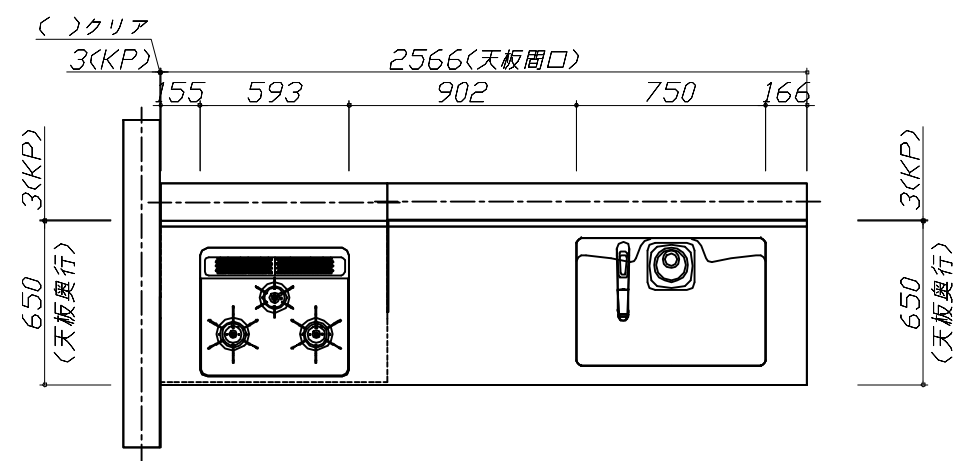

Takara standard タカラスタンダード株式会社	現場名称： 東北一郡山SR SK4様邸	ホーローシステムキッチン Treasia トレーシア	姿図 1	縮 尺： 1 / 30
	現場番号： C6537013	プラン番号： 7201A-2507-0146T	作成日： 2025年7月10日	
	郡山営業所	担当営業：	担当アドバイザー：	

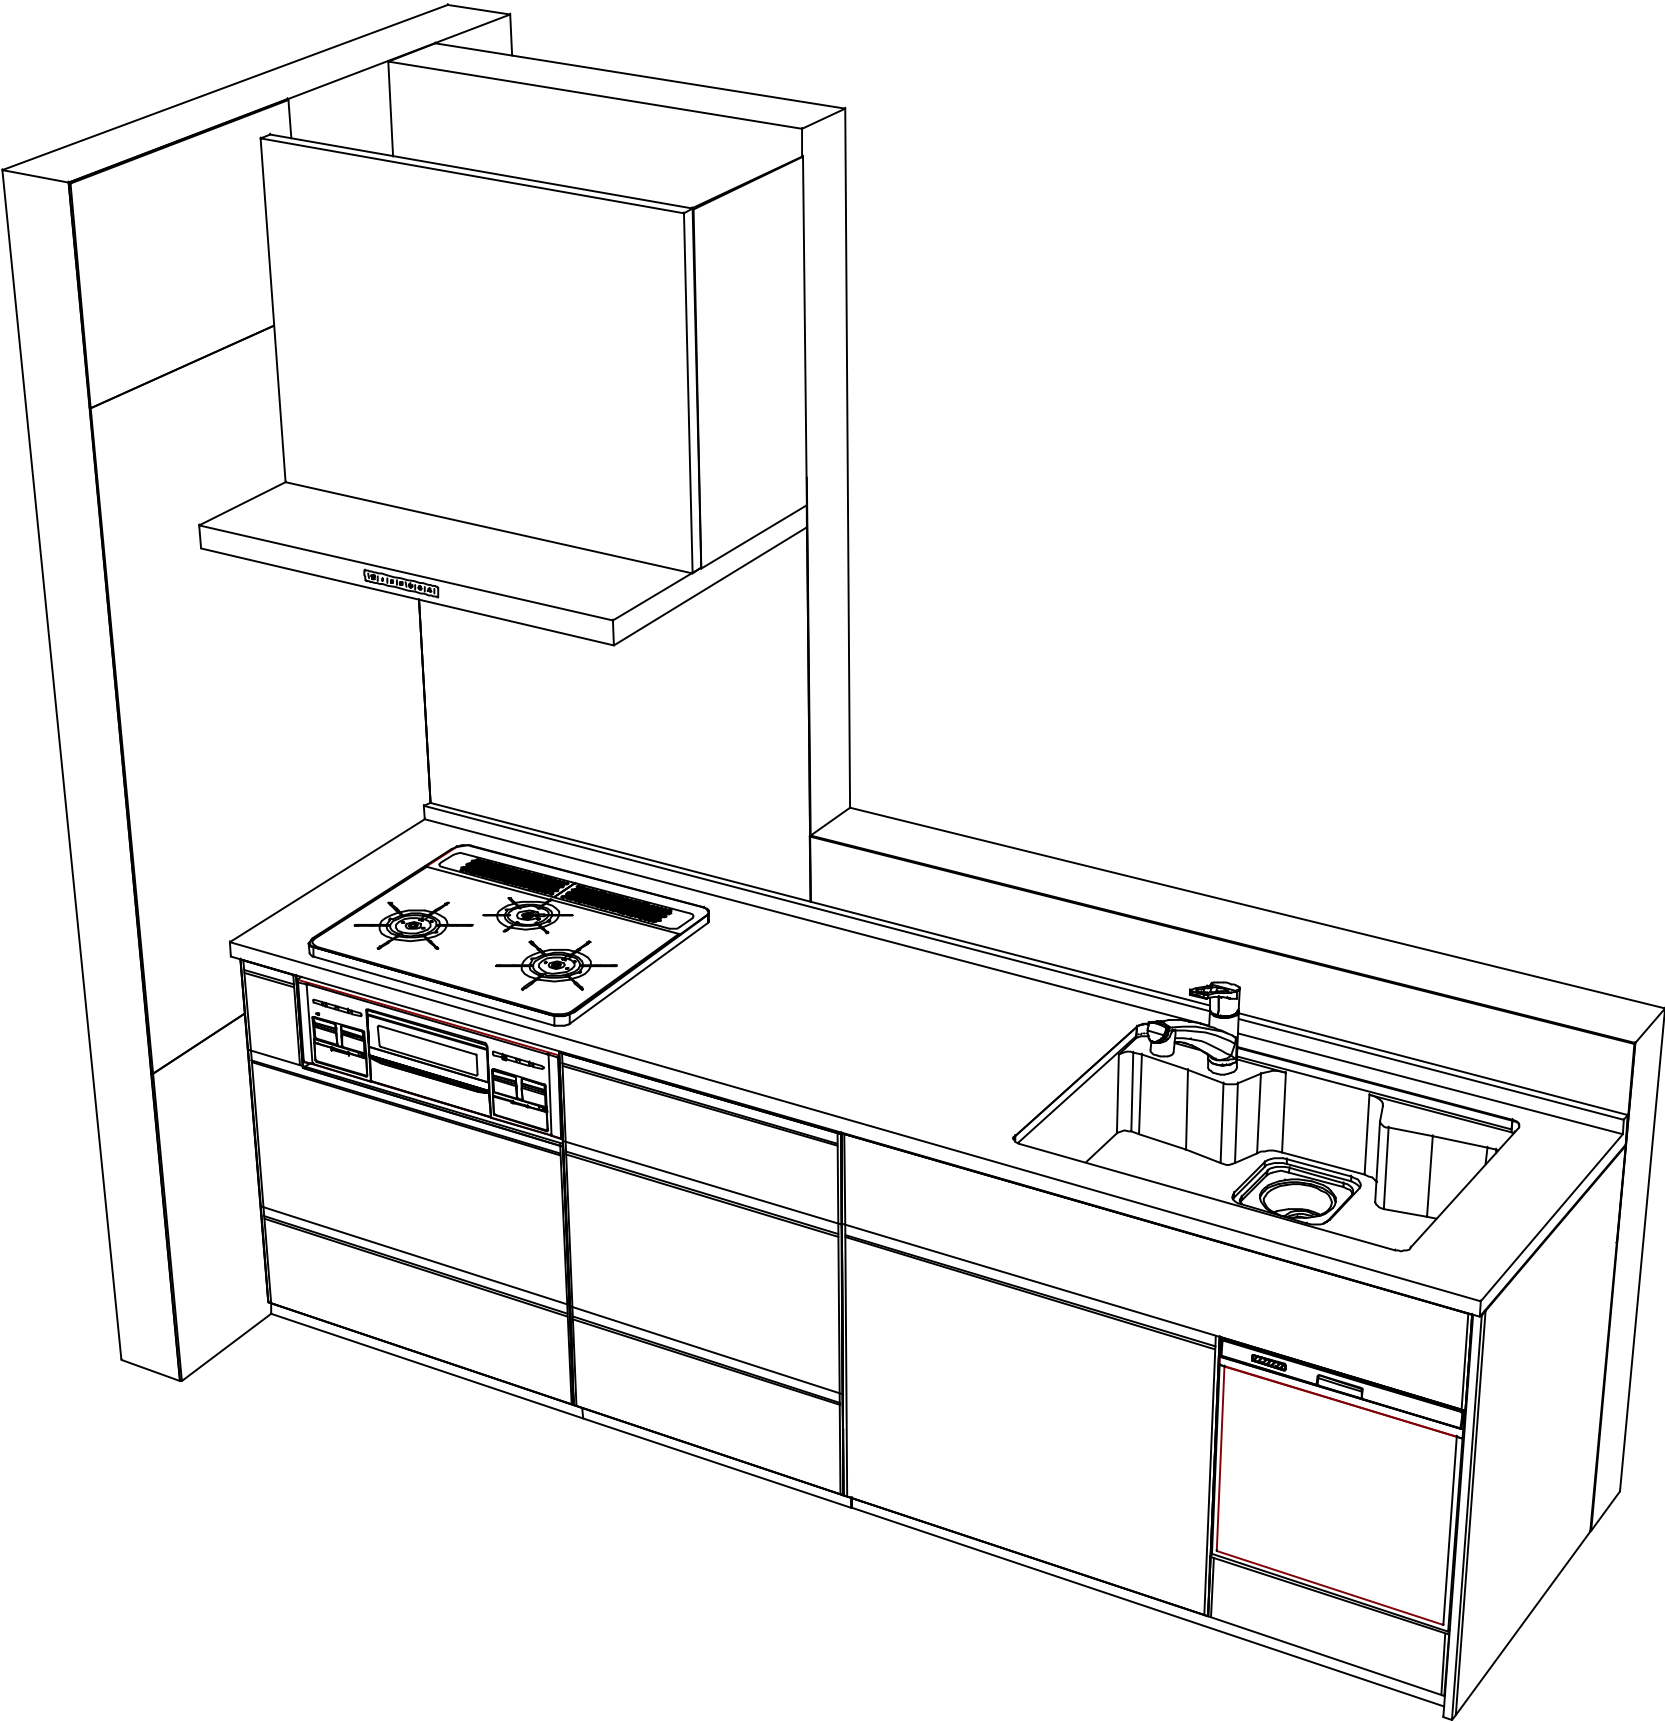

Takara standard タカラスタンダード株式会社	現場名称： 東北一郡山SR SK4様邸	ホーローシステムキッチン Treasia トレーシア	姿図 2	縮 尺： 1 / 30
	現場番号： C6537013	プラン番号： 7201A-2507-0146T	作成日： 2025年7月10日	
	郡山営業所	担当営業 ：	担当アドバイザー：	

縮尺：A3サイズ等倍