

# ぴったりサイズ木製システムキッチン 御見積書

御名前 東北一郡山SR SK3 様

業者 様

商品名 Refit リフィット

商品御見積金額 **¥1,098,800** (税込 **¥1,208,680**)

( )内の価格は税込価格<税率10%>を表示しています。

作成日 2025年7月31日  
プラン番号 7201A-2507-0373T  
現場番号 C6537010

タカラスタANDARD株式会社  
◆郡山営業所  
福島県郡山市名郷田1丁目30  
TEL 024-922-7617 / FAX 024-922-7823

◆郡山ショールーム  
TEL 024-922-7617 / FAX 024-922-7630

※ 商品御見積金額には商品組付費と現場配送費が含まれております。  
※ 給水・給湯・ガス・ダクト・電気等の接続工事は含まれておりません。

担当営業	担当アドバイザー	プラン作成者
		橋本

## ◆ 御見積仕様

《キッチン》

キッチン本体サイズ	I型255cm
天板高さ	85cm
扉カラー	グループ1:ディーブグレー
引手	レール引手(ブラック)
キッチンパネル	HDタイプ:コンクリートライト
ワークトップ材質	ステンレス
カラー	オーバルエンボス加工
水栓	浄水器内蔵ハンドシャワー水栓
食器洗い乾燥機	シンク横設置間口45cmタイプ
加熱機器	IHヒーター
レンジ機器	なし
ガス種	未定
周波数	50Hz

## ◆ 御確認事項

- ☆商品の仕様・価格等につきましては予告なく変更する事がありますので、ご購入の際には、弊社支店営業所等へお問い合わせ、又はカタログにてよくご確認下さいませ。
- ☆組立工事費には給水・給湯・ガス・ダクト・電気等の接続工事は含まれておりません。
- ☆この御見積書の有効期間は30日間です。

## ◆ 備考

No.\*

御名前 東北一郡山SR SK3

様

現場番号	C6537010	プラン番号	7201A-2507-0373T	作成日	2025/7/31
------	----------	-------	------------------	-----	-----------

## 御見積明細 キッチン

NO	商品名	仕様	品番	数量	単価	金額
1	ステンレスワークトップ	らくエルシンク	TII5255 ヌALD-N	1	74,900	74,900
2	シンクキャビネット	足元スライド、ソフトクローズ、ホーロー底板有、かくせるHB、見切り無	F-RMVM105K-5EAPネ-F	1	88,800	88,800
3	食器洗い乾燥機	引出し式(シルバー色)、深型	EW-45RD1ST	1	157,000	157,000
	食器洗い乾燥機用前面パネル	扉同色、深型用	P-DWP45D (APネ)	1	4,000	4,000
4	調理台キャビネット	深型食洗用、足元スライド、ソフトクローズ、ホーロー底板有	F-WDVB045 -5EAPネ)	1	21,500	21,500
5	調理台キャビネット	足スラ3段引出、たっぷり収納、ソフトクローズ、ホーロー底板有、見切り無	F-TFVM030 -5EAPネ-F	1	42,000	42,000
6	コンロ用キャビネット	足スラ、たっぷり収納、ソフト、ホーロー底板有、かくせるHB、見切り有	F-KJVM075カR5EAPネ-F-ハ	1	58,500	58,500
7	浄水器内蔵ハンドシャワー水栓	タッチレス、エコタイプ、7物質除去	LC122MC-3NG8T1	1	89,000	89,000
	背板取付下地	水栓設置用部材	Kセイトリツケンタジ	1		
8	電気加熱機器	IHヒーター両面焼き(ライトグレー色)	CH-AS6LTA	1	165,000	165,000
【ベースキャビネット小計】				10		700,700
9	レンジフード(本体)	シロッコファン、ステンレス、加熱機器連動	VRAS-E902ADLN	1	126,500	126,500
	レンジフード用前面パネル	ステンレス	VZP-90-655S	1	11,000	11,000
10	レンジフード別売部品	エンドパネル、ステンレス	VEP-655S	1	7,000	7,000
11	リモコン		RHリモコン-2	1	2,000	2,000
12	エンドパネル	ベースキャビネット用、H80・85用	EP-XHN85 (APネ)	1	18,500	18,500
13	まな板立て	らくエルシンク用	マナイタテSGN	1	2,000	2,000
14	ゴミポケット	らくエルシンク用	ゴミポケットSGN	1	2,500	2,500
15	水切り	らくエルシンク用	ミスクリSGN-B	1	4,500	4,500
16	水切りネット	らくエルシンク用	ミスクリネットSGN	1	4,000	4,000
17	どこでもラック(アルミタイプ)	レードル掛け	MGD-KH(V)	1	5,000	5,000
18	間仕切り名人	Tタイプ	MGマジキRP TC 1	4	3,900	15,600
19	天板オプション		ジャバラセット	1	600	600
20	施工部材		シリコン(ホワイト2)	1	1,000	1,000
21	施工部材		シリコン(クリア2)	1	1,000	1,000
キッチン合計				27		¥901,900

## 御見積明細 キッチンパネル

NO	商品名	仕様	品番	数量	単価	金額
1	ホーローキッチンパネルHDタイプ	サイドパネル、コンクリートライト	PZS-90 (QCG)	1	30,400	30,400
2	ホーローキッチンパネルHDタイプ	窓パネル185、コンクリートライト	PZW-185 (QCG)	1	14,700	14,700

御名前 東北一郡山SR SK3 様

現場番号	C6537010	プラン番号	7201A-2507-0373T	作成日	2025/7/31
------	----------	-------	------------------	-----	-----------

## 御見積明細 キッチンパネル

NO	商品名	仕様	品番	数量	単価	金額
3	パネル施工キット	シリコン色(グレー)	パネルセコウキットS(G)-1	1	5,700	5,700
4	KP用エッジセット	樹脂製、グレー	KPエッジセットJ (PG)-2	1	2,800	2,800
5	ホーローキッチンパネルHDタイプ	フロントパネル120、コンクリートライト	PZFN-120 (QCG)	1	16,800	16,800
キッチンパネル合計				5		¥70,400

商品総合計	32	¥972,300
-------	----	----------


商品組付費		数量	金額
1	本体組付費	1	84,500
2	キッチンパネル組付費	1	34,000
商品組付費合計			¥118,500

その他費用		数量	金額
現場配送費		1	8,000
配送費他合計			¥8,000

商品御見積金額	¥1,098,800
---------	------------

- ※ 御見積明細の価格には消費税は含まれておりません。別途消費税が必要となります。
- ※ 商品組付費には搬入・商品組付等の費用を含んでいます。
- ※ 商品組付費は現場の状況により変動する事があります。  
又、給水・給湯・ガス・ダクト・電気等の接続工事は含まれておりません。



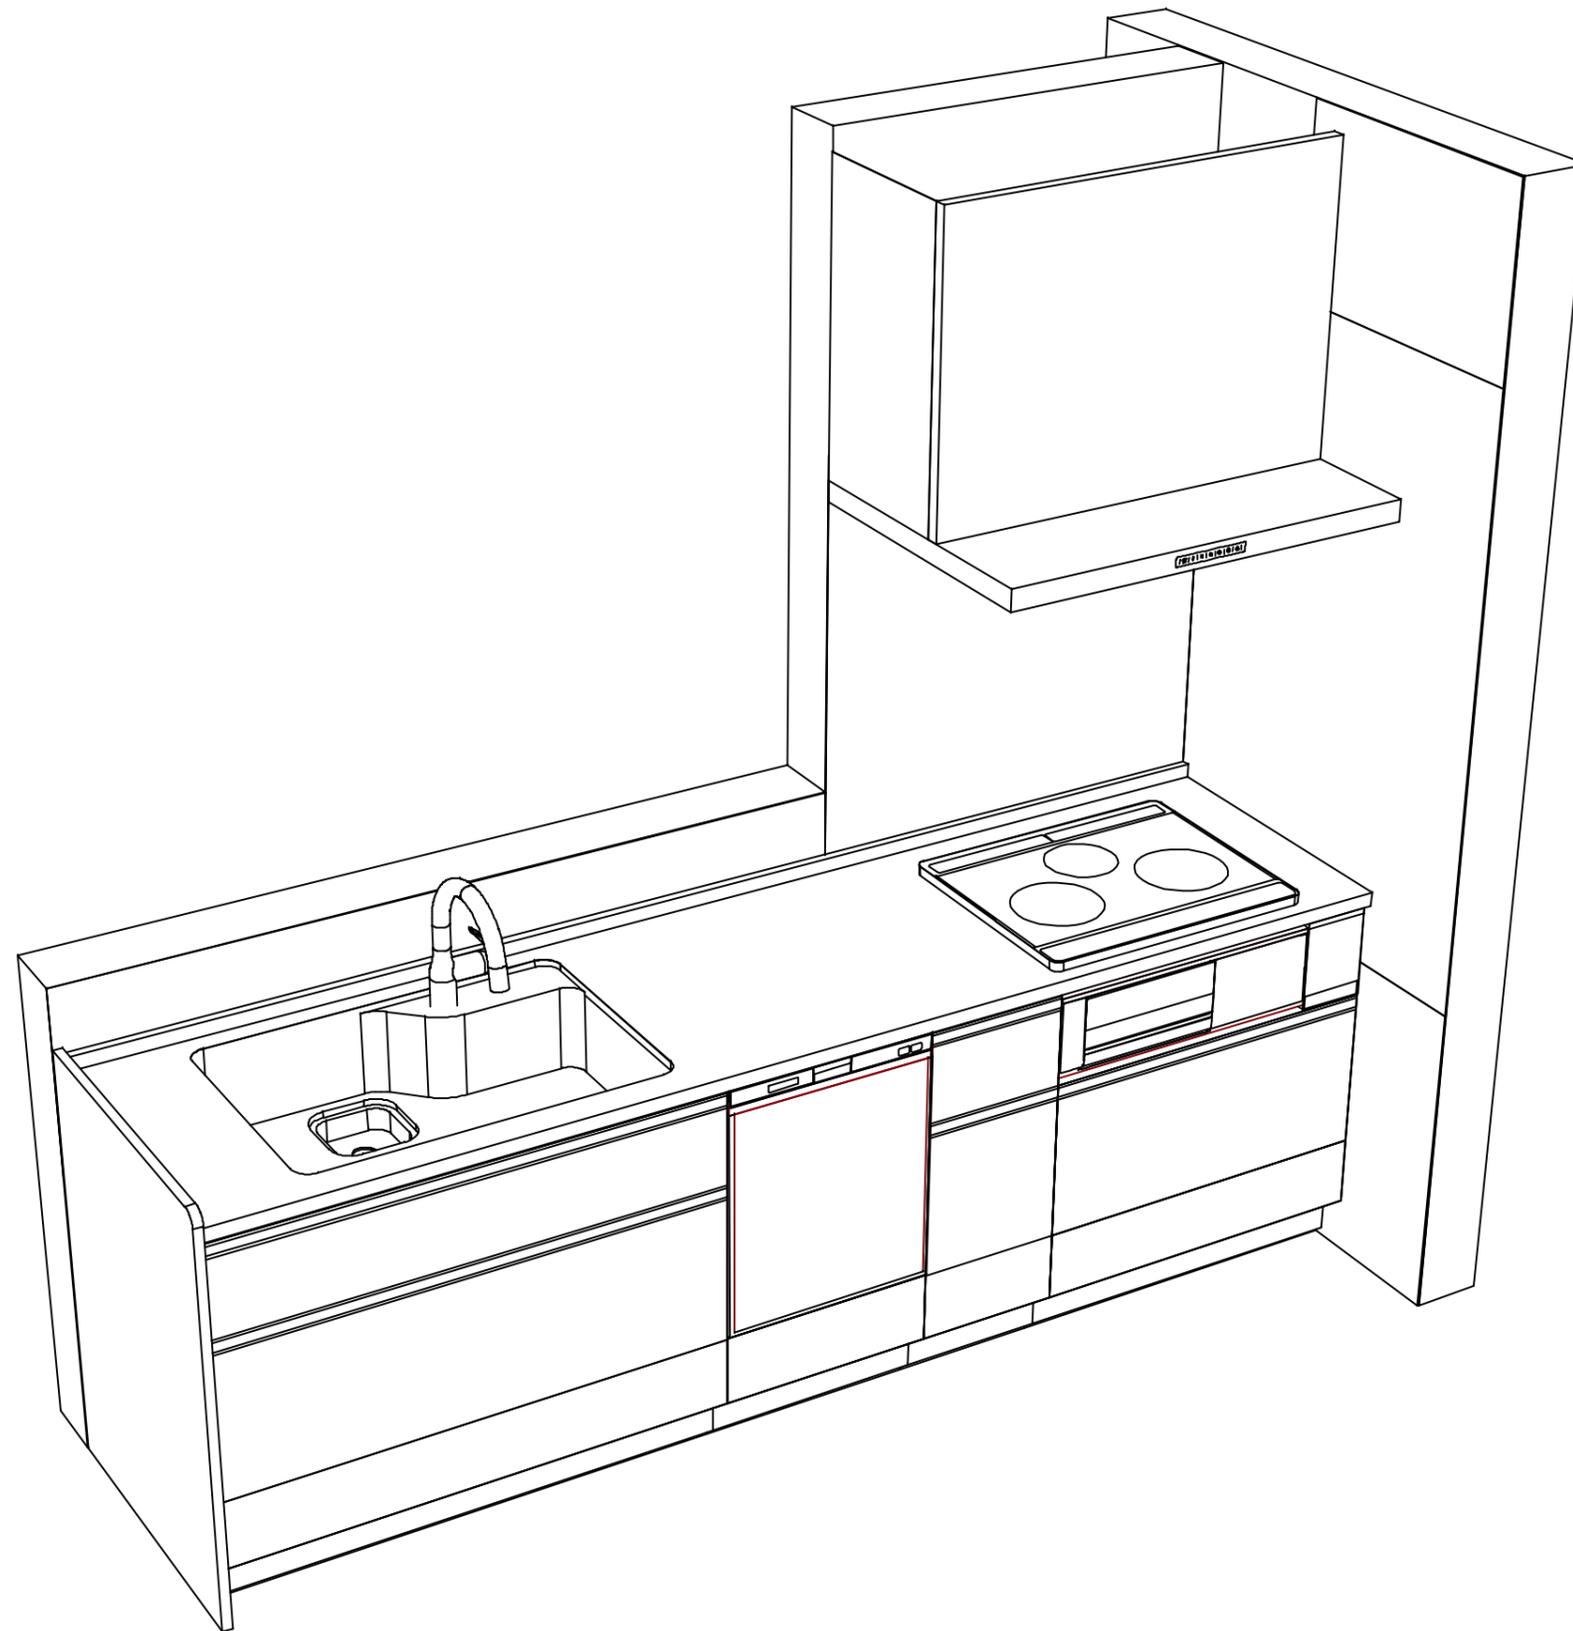

**Takara standard**  
タカラスタンダード株式会社

現場名称： 東北一郡山SR SK3様邸

現場番号： C6537010

郡山営業所

ぴったりサイズ木製システムキッチン Refit リフィット

プラン番号： 7201A-2507-0373T

担当営業：

姿図 2

縮尺： 1 / 30

作成日： 2025年7月31日

担当アドバイザー：

縮尺：A3サイズ等倍