

# ぴったりサイズ木製システムキッチン 御見積書

御名前 東北一郡山SR SK2 様

業者 様

商品名 Refit リフィット

商品御見積金額 **¥980,700 (税込 ¥1,078,770)**  
( )内の価格は税込価格<税率10%>を表示しています。

作成日 2025年8月5日  
プラン番号 7201A-2508-0003T  
現場番号 C6537004

タカラスタANDARD株式会社  
◆郡山営業所  
福島県郡山市名郷田1丁目30  
TEL 024-922-7617 / FAX 024-922-7823

◆郡山ショールーム  
TEL 024-922-7617 / FAX 024-922-7630

※ 商品御見積金額には商品組付費と現場配送費が含まれております。  
※ 給水・給湯・ガス・ダクト・電気等の接続工事は含まれておりません。

担当営業	担当アドバイザー	プラン作成者
		橋本

## ◆ 御見積仕様

《キッチン》

キッチン本体サイズ	I型255cm
天板高さ	85cm
扉カラー	グループ1: ナチュラルウッド
引手	レール引手(シルバー)
キッチンパネル	HDタイプ: アウリジーナタイル
ワークトップ材質	アクリル人造大理石
カラー	ソリッドベージュ
水栓	ハンドシャワー水栓
食器洗い乾燥機	シンク下設置間口45cmタイプ
加熱機器	60cmハイパーガラスコートトップガスコンロ
レンジ機器	なし
ガス種	未定
周波数	50Hz

## ◆ 御確認事項

## ◆ 備考

--	--

No.\*

御名前 東北一郡山SR SK2

様

現場番号	C6537004	プラン番号	7201A-2508-0003T	作成日	2025/8/5
------	----------	-------	------------------	-----	----------

## 御見積明細 キッチン

NO	商品名	仕様	品番	数量	単価	金額
1	人造大理石ワークトップ	アクリル人造大理石シンク(ベージュ)	AJIV255 GALD-N	1	167,900	167,900
2	シンクキャビネット	スライド、シンク下、ソフトクローズ、ホーロー底板有、かくせるHB、見切り無	F-RPSM105KR5EAPミ-E	1	85,300	85,300
3	食器洗い乾燥機	引出し式(シルバー色)	EW-45R3ST	1	111,000	111,000
4	食器洗い乾燥機用前面パネル	扉同色	P-DWP45P (APミ-)	1	4,000	4,000
5	調理台キャビネット	足スラ3段引出、たっぷり収納、ソフトクローズ、ホーロー底板有	F-TFVM075 -5EAPミ-E	1	52,500	52,500
6	コンロ用キャビネット	足スラ、たっぷり収納、ソフト、ホーロー底板有、かくせるHB、見切り有	F-KJVM075カR5EAPミ-E-ハ	1	58,500	58,500
7	水栓	エコタイプハンドシャワー水栓	KM5021TTKEC	1	36,500	36,500
8	ガス加熱機器(ハイパ-ガラスコート)	両面焼き	TN72WV60CB	1		
	ガス加熱機器(本体)	シルバー	TN72WV60C	1	115,500	115,500
	ガス加熱機器(トッププレート)	クリアパールライトベージュ	TN72-60TP-CB	1	26,000	26,000
【ベースキャビネット小計】				10		657,200
9	レンジフード(本体)	シロッコファン、シルバー	VRAT-902ADL(V)	1	76,000	76,000
	レンジフード前面パネル(梁欠き対応)	シルバー色	VZP-90-655(V)	1	5,500	5,500
10	レンジフード別売部品	エンドパネル、シルバー	VEP-655(V)	1	4,500	4,500
11	エンドパネル	ベースキャビネット用、H80・85用	EP-XHN85 (APミ-)	1	18,500	18,500
12	間仕切り名人	Tタイプ	MGマジキLP TC 1	3	3,900	11,700
13	間仕切り名人	Tタイプ、間口45・60cm用	MGマジキLP TT 1	2	3,900	7,800
14	天板オプション		ジャバラセット	1	600	600
15	施工部材		シリコン(ホワイト2)	1	1,000	1,000
16	施工部材		シリコン(アイボリー)	1	1,000	1,000
キッチン合計				22		¥783,800

御名前 東北一郡山SR SK2 様

現場番号	C6537004	プラン番号	7201A-2508-0003T	作成日	2025/8/5
------	----------	-------	------------------	-----	----------

## 御見積明細 キッチンパネル

NO	商品名	仕様	品番	数量	単価	金額
1	ホーローキッチンパネルHDタイプ	サイドパネル、アウリジーナタイル	PZS-90 (QRV)	1	30,400	30,400
2	ホーローキッチンパネルHDタイプ	窓パネル185、アウリジーナタイル	PZW -185 (QRV)	1	14,700	14,700
3	パネル施工キット	シリコン色(アイボリー)	パネルセコウキットS(I)-1	1	5,700	5,700
4	KP用エッジセット	樹脂製、ベージュ	KPエッジセットJ (MB)-2	1	2,800	2,800
5	ホーローキッチンパネルHDタイプ	フロントパネル120、アウリジーナタイル	PZFN-120 (QRV)	1	16,800	16,800
キッチンパネル合計				5		¥70,400

商品総合計	27	¥854,200
-------	----	----------





商品組付費		数量	金額
1	本体組付費	1	84,500
2	キッチンパネル組付費	1	34,000
商品組付費合計			¥118,500

その他費用		数量	金額
現場配送費		1	8,000
配送費他合計			¥8,000

商品御見積金額	¥980,700
---------	----------

- ※ 御見積明細の価格には消費税は含まれておりません。別途消費税が必要となります。
- ※ 商品組付費には搬入・商品組付等の費用を含んでいます。
- ※ 商品組付費は現場の状況により変動する事があります。  
又、給水・給湯・ガス・ダクト・電気等の接続工事は含まれておりません。

■必ずご確認ください。  
 ・天井高さ、吊戸棚・レンジフード取付高さをご確認ください。  
 ・《 》内寸法は参考寸法です。  
 ■表示記号について  
 ・KP：キッチンパネル

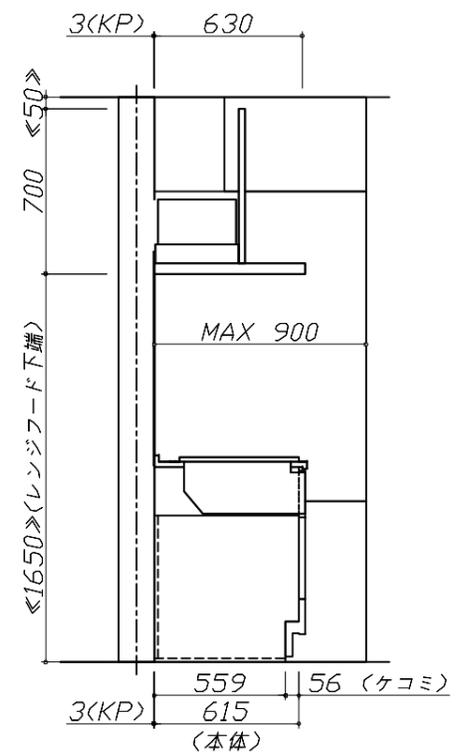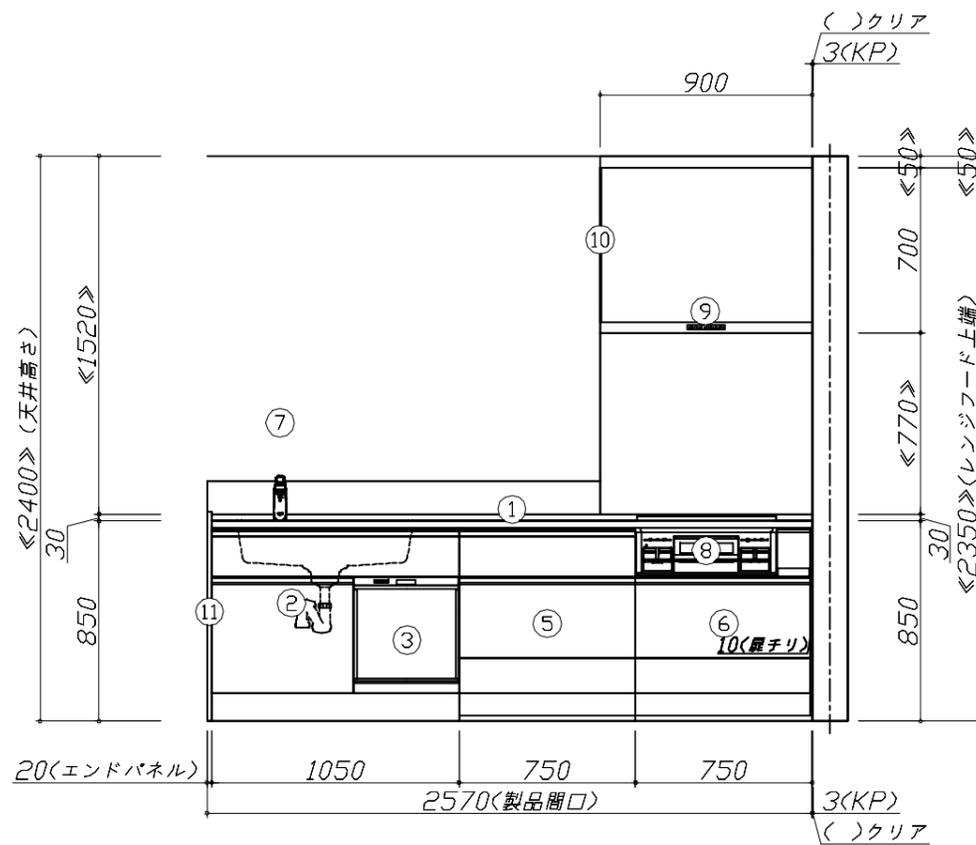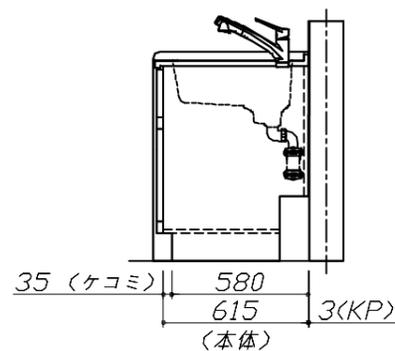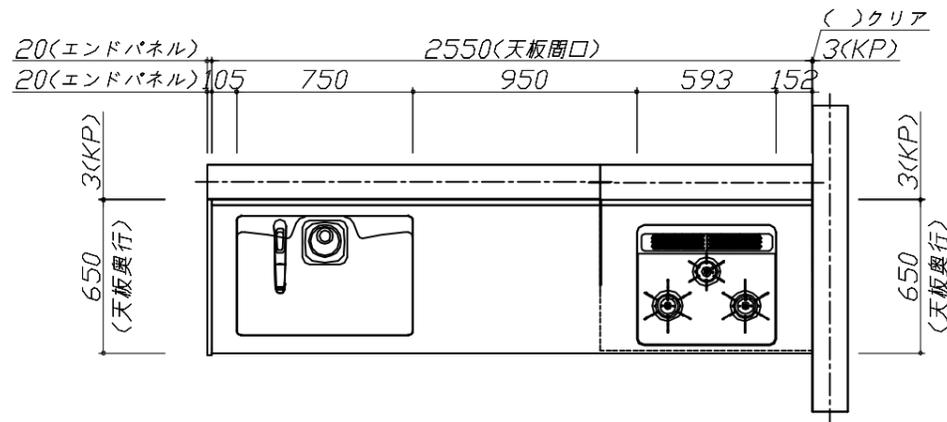


**Takara standard**  
 タカラスタンダード株式会社

現場名称： 東北一郡山SR SK2様邸  
 現場番号： C6537004  
 郡山営業所

ぴったりサイズ木製システムキッチン Refit リフィット  
 プラン番号： 7201A-2508-0003T  
 担当営業：

姿図 1 縮尺： 1 / 30  
 作成日： 2025年8月5日  
 担当アドバイザー：

縮尺：A3サイズ等倍

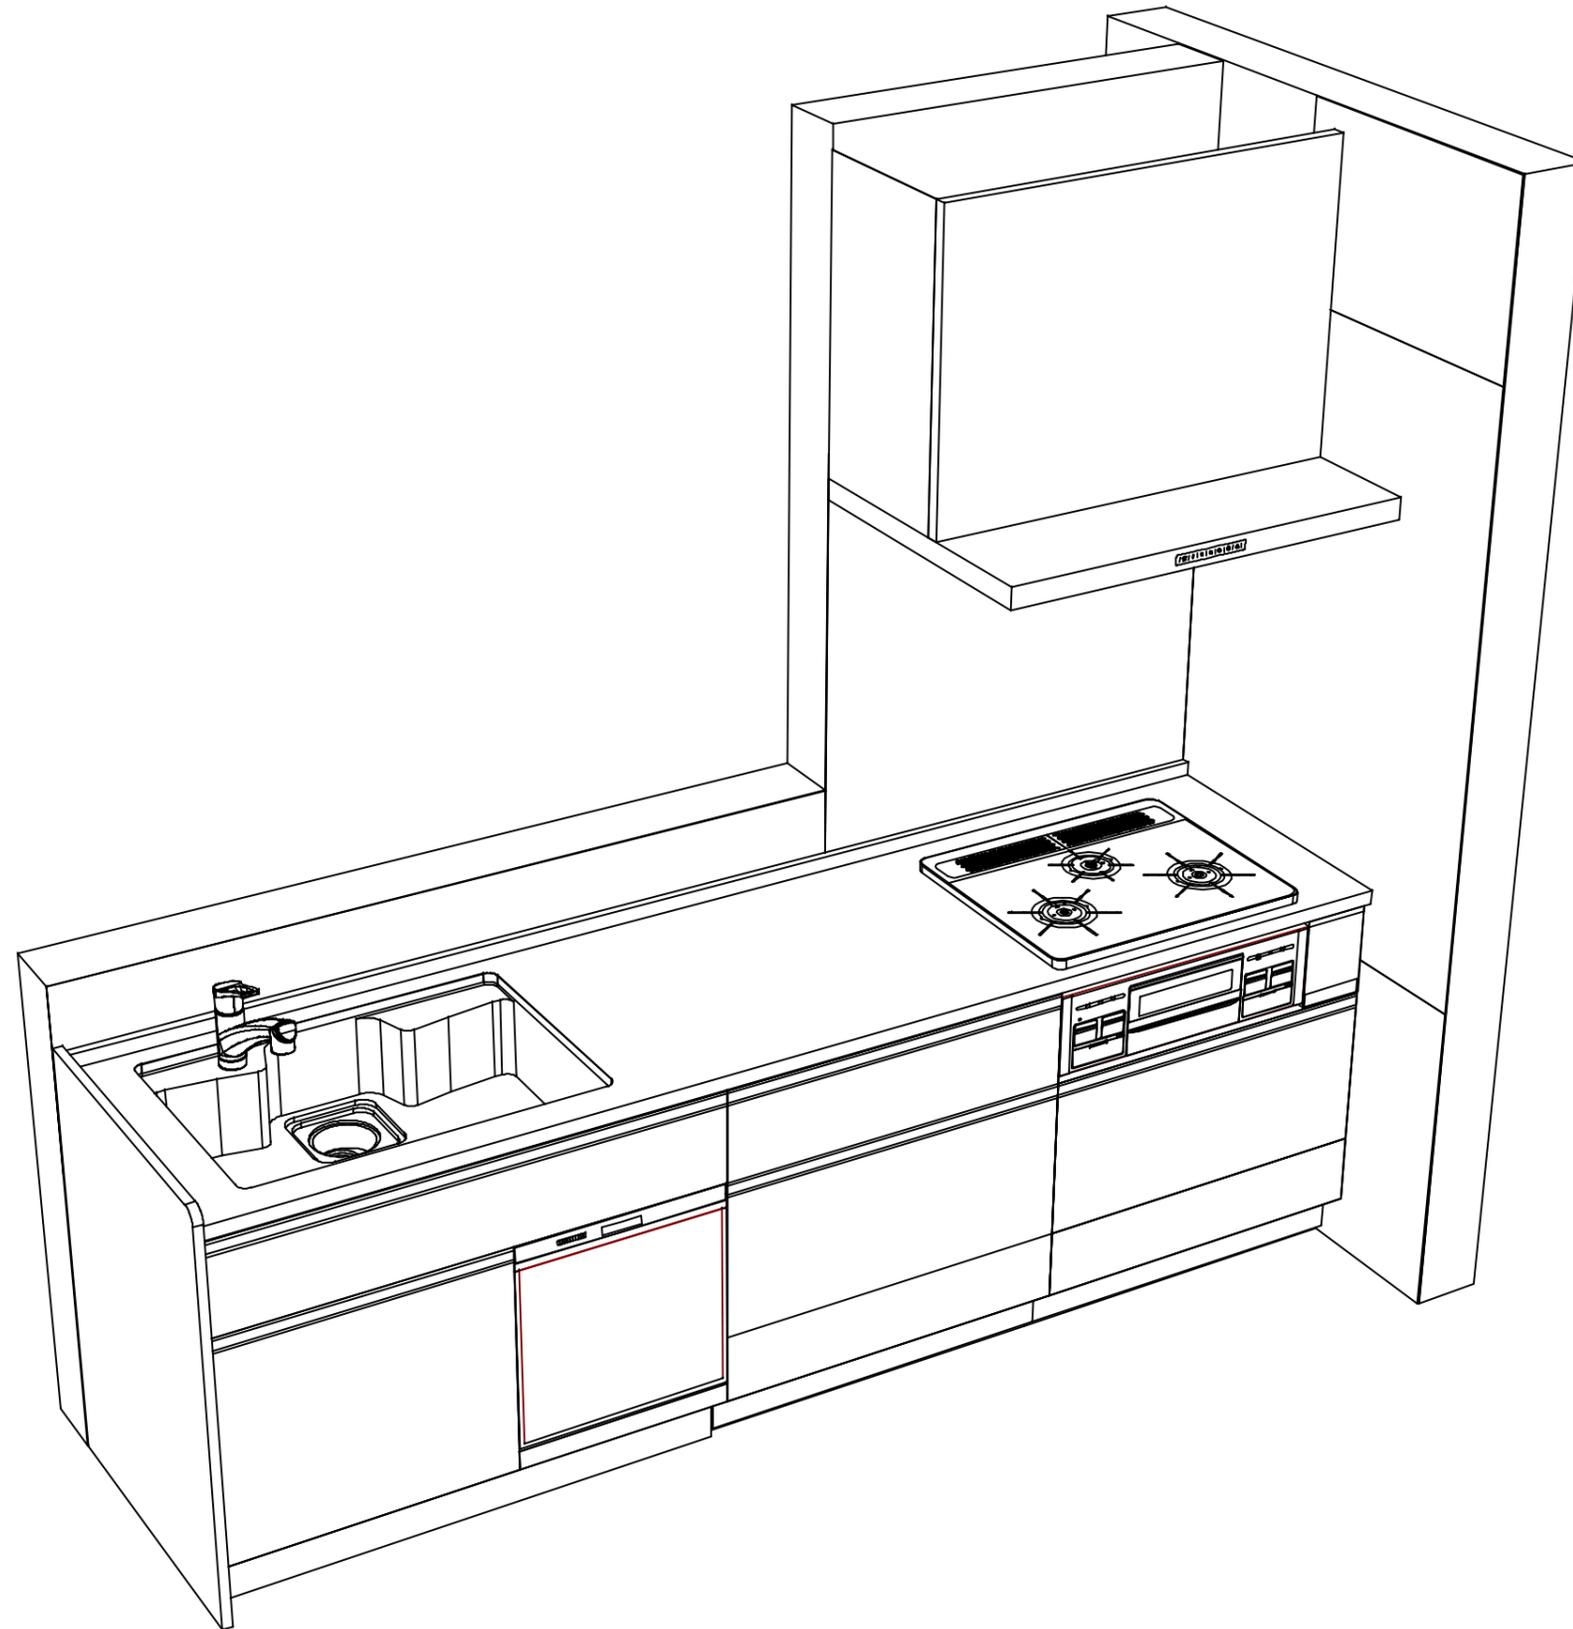

**Takara standard**  
タカラスタンダード株式会社

現場名称： 東北一郡山SR SK2様邸

現場番号： C6537004

郡山営業所

ぴったりサイズ木製システムキッチン Refit リフィット

プラン番号： 7201A-2508-0003T

担当営業：

姿図 2

縮尺： 1 / 30

作成日： 2025年8月5日

担当アドバイザー：

縮尺：A3サイズ等倍