

ホームローシステムキッチン 御見積書

御名前	郡山-郡山SR SK10	様
業者		様
商品名	LEMURE レミュー	

作成日 2022年4月18日
プラン番号 7201A-2204-0248T
現場番号 C2790469

タカラスタンダード株式会社
◆郡山支店
福島県郡山市名郷田1丁目30
TEL 024-922-7661 / FAX 024-922-7823

◆郡山ショールーム
TEL 024-922-7617 / FAX 024-922-7630

商品御見積金額 **¥3,067,600** (税込 **¥3,374,360**)
()内の価格は税込価格<税率10%>を表示しています。

《参考》別途商品組付費 **¥264,000** (税込 **¥290,400**)

- ※ 商品御見積金額には商品組付費は含まれておりません。
- ※ 商品組付費は現場の状況により変動する事があります。
又、給水・給湯・ガス・ダクト・電気等の接続工事は含まれておりません。

◆御見積仕様

《キッチン》	
キッチン本体サイズ	アイランド対面プラン(ワイドタイプ)
天板高さ	262cm
扉カラー	85cm
引手タイプ	ブラウンシルク・シルバー・メール
ワークトップ材質	レーン引手タイプ
カラー	クォーツストーン
水栓	オリーブロッシュ
食器洗い乾燥機	ハンドシャワー水栓
加熱機器	シンク横設置間口45cmタイプ
レンジ機器	75cmハイパーガラストップガスコンロ
ガス種	なし
周波数	LPG
	50Hz

◆御確認事項

- ☆商品の仕様・価格等につきましては、予告なく変更する事がありますので、ご購入の際には、弊社 支店営業所等へお問い合わせ頂くか、カタログにてよくご確認下さるようお願い致します。
- ☆組立工事費には給水・給湯・ガス・ダクト・電気等の接続工事は含まれておりません。

担当営業	担当アドバイザー	プラン作成者
郡山SR		齊藤(紘)

◆備考

◆扉グループ②へ変更 本体…→¥24,000/収納…→¥27,000
◆扉グループ③へ変更 本体…→¥79,000/収納…→¥77,000

--	--

No.*

御名前 郡山-郡山SR SK10

様

現場番号	C2790469	プラン番号	7201A-2204-0248T	作成日	2022/4/18
------	----------	-------	------------------	-----	-----------

御見積明細 キッチン

NO	商品名	仕様	品番	数量	単価	金額
1	高級人造石ワークトップ	家事らくシンク(グレー)	IZM/255NK TAL-2	1	463,000	463,000
2	シンクキャビネット	足元スライド、フロントホケット、うちにもホロートレイ	F-RNVMM105P-5(L)BHE-1	1	235,500	235,500
3	食器洗い乾燥機	引出し式(シルバー色)、深型、フル扉材タイプ	EW-45LD1MT	1	223,000	223,000
4	食器洗い乾燥機用前面パネル	扉同色、深型、フル扉材用	P-DWF45LD (シ)BHE	1	37,500	37,500
5	調理台キャビネット	食洗設置用(深型)、足元スライド用	F-WDY045-5(L)BHE	1	45,000	45,000
6	調理台キャビネット	足元スライド(3段引出、ホローインナーケース)	F-TFVM030V-5(L)BHE	1	122,500	122,500
7	コンロ用キャビネット	足元スライド	F-KTVM075GR5(L)BHE	1	127,500	127,500
8	水栓	タッチレスハンドシャワー水栓	KM6111ETKC	1	83,000	83,000
9	ガス加熱機器(ハイガラスト)	両面焼き	TAF960WSTU75CK	1		
10	ガス加熱機器(本体)	オープン非接続	TAF960WSTU75C P	1	186,000	186,000
11	ガス加熱機器(トッププレート)	クリアパールブラック	T960-UJ75TP-CK	1	39,000	39,000
12	オイルガード(ハイタイプ)	フラット対面用、金具シルバー	OG-G H850	1	6,500	6,500
13	オイルガード(ハイタイプ)	フラット対面用、金具シルバー	OG-G7サ`イH850	1	11,000	11,000
14	引戸レールセット	フラット対面・マルチ収納対面用、シルバー	レールTMM255(H)	1	33,000	33,000
15	引戸本体	フル引戸収納タイプ用	ヒキ`TMM(M)128L(L)B(H)	1	60,500	60,500
16	引戸本体	フル引戸収納タイプ用	ヒキ`TMM(M)128R(L)B(H)	1	60,500	60,500
17	引戸収納	フラット対面用、台輪ブラック	TMM-キレ`128-5(V)K	2	15,000	30,000
【ベースキャビネット小計】				18		1,763,500
18	レンジフード(本体)	シロココファン	FUSC-E3ADN	1	62,500	62,500
19	レンジフード(フード)	ステンレス	CVRAS-E902TFADN	1	79,500	79,500
20	レンジフード(ダクトカバー)	ステンレス	DK80A-CVRA	1	35,000	35,000
21	レンジフード別売部品	レンジフード`取付金具	CVRAカナガ`セットA	1	9,000	9,000
22	リモコン		RHリモコン-2	1	2,000	2,000
23	エンドパネル	ワイド`対面フル収納用、オリーブロッシュ	EP-FVF-85 (IZ)	2	99,000	198,000
24	間仕切り名人(デラックスタイプ)	ASタイプ	MGマシ`キリAS240-420	2	5,000	10,000
25	かくせるホローボックス	間口75cm用	ヒ`ラカマHS- 75N	1	7,000	7,000
26	かくせるホローボックス	間口30cm用	ヒ`ラカマHS- 30N	1	4,000	4,000
27	調理プレート	家事らくシンク用	チヨウリア`レートVE	1	5,000	5,000
28	まな板	家事らくシンク用	マナイ`VE	1	7,000	7,000
29	水切り	家事らくシンク用	ミス`キリVE	1	8,000	8,000
30	水切りプレート	家事らくシンク用	ミス`キリプレートVE	1	5,000	5,000

御名前 郡山-郡山SR SK10 様

現場番号	C2790469	プラン番号	7201A-2204-0248T	作成日	2022/4/18
------	----------	-------	------------------	-----	-----------

御見積明細 キッチン

NO	商品名	仕様	品番	数量	単価	金額
21	水切りネット	家事らくシンク用	ミス・キリネットVE(A)	1	3,500	3,500
22	足元引出し下飾り板	ブラック	P-DX180S (K1)	2	6,500	13,000
キッチン合計				36		¥2,212,000

御見積明細 周辺収納

NO	商品名	仕様	品番	数量	単価	金額
23	トールユニット	ホーローフル引戸、奥行45cm	O-KFH-D45-180	1		
	トールユニット用引戸扉	引戸、ホーローフル引戸タイプ用	H7O-DEF090L5(L)B(H)	1	151,500	151,500
	トールユニット用引戸扉	引戸、ホーローフル引戸タイプ用	H7O-DEF090R5(L)B(H)	1	151,500	151,500
	トールユニット用キャビネット下台	奥行45cm、ホーローフル引戸タイプ	O-DEFLO90QL5(L)	1	84,000	84,000
	トールユニット用キャビネット下台	奥行45cm、ホーローフル引戸タイプ	O-DEFLO90QR5(L)	1	84,000	84,000
	トールユニット上台用キャビネット	奥行45cm、ホーローフル引戸、家電スペースあり	O-UHFL090MR5(L)	1	52,000	52,000
	トールユニット上台用キャビネット	奥行45cm、ホーローフル引戸、棚板仕様	O-UHFL090 L5(L)	1	41,000	41,000
	トールユニット用引戸レール	ホーローフル引戸タイプ用	レールO-DEF180	1	185,000	185,000
	トールユニット用上部幕板	ステンレス	O-DS7タイプキット	1	7,000	7,000
24	エンドパネル	奥行45cm・H230cm、トール上台用	EP-OU (L)BHE	2	28,000	56,000
25	エンドパネル	奥行45cmキャビネット・トール下台用	EP-NLN-85 (L)BHE	2	15,500	31,000
26	間仕切り名人	Sタイプ、間口45cm用	MGマジキリJ SM 2	2	3,600	7,200
27	間仕切り名人	食器用間仕切りポール	MGマジキリポールJ4	2	2,700	5,400
周辺収納合計				17		¥855,600

商品総合計	53	¥3,067,600
-------	----	------------

※ 御見積明細の価格には消費税は含まれておりません。別途消費税が必要となります。

《参考》別途商品組付費



キッチン商品組付費

¥264,000 (税込 ¥290,400)

※ 商品組付費は現場の状況により変動する事があります。又、給水・給湯・ガス・ダクト・電気等の接続工事は含まれておりません。

()内の価格は税込価格<税率10%>を表示しています。

- 必ずご確認ください。
- ・天井高さ、吊戸棚・レンジフード取付高さをご確認ください。
- ・《 》内寸法は参考寸法です。
- 表示記号について
- ・KP：キッチンパネル
- ・▽：設置基準線

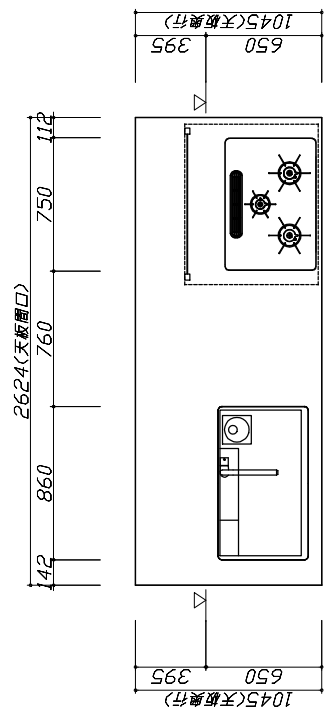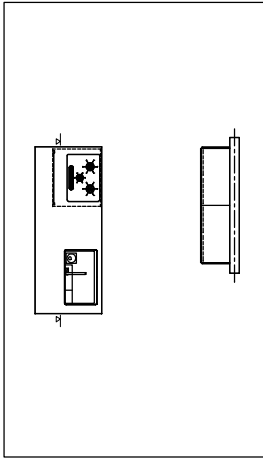

Takara standard
タカラスタンダード株式会社





現場名称： 郡山-郡山SR SK10 様邸
現場番号： C2790469
郡山支店

ホーローシステムキッチン LEMURE レビュー
プラン番号： 7201A-2204-0248T
担当営業： 郡山SR

姿図 1
作成日： 2022年4月18日
担当アドバイザー：
縮尺： 1 / 30

縮尺：A3サイズ等倍






- 必ずご確認ください。
- ・天井高さ、吊戸棚・レンジフード取付高さをご確認ください。
- ・《 》内寸法は参考寸法です。
- 表示記号について
- ・KP: キッチンパネル
- ・▽: 設置基準線

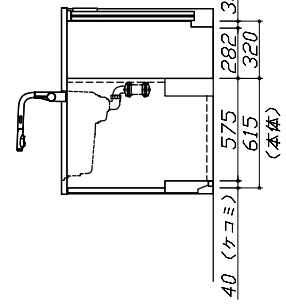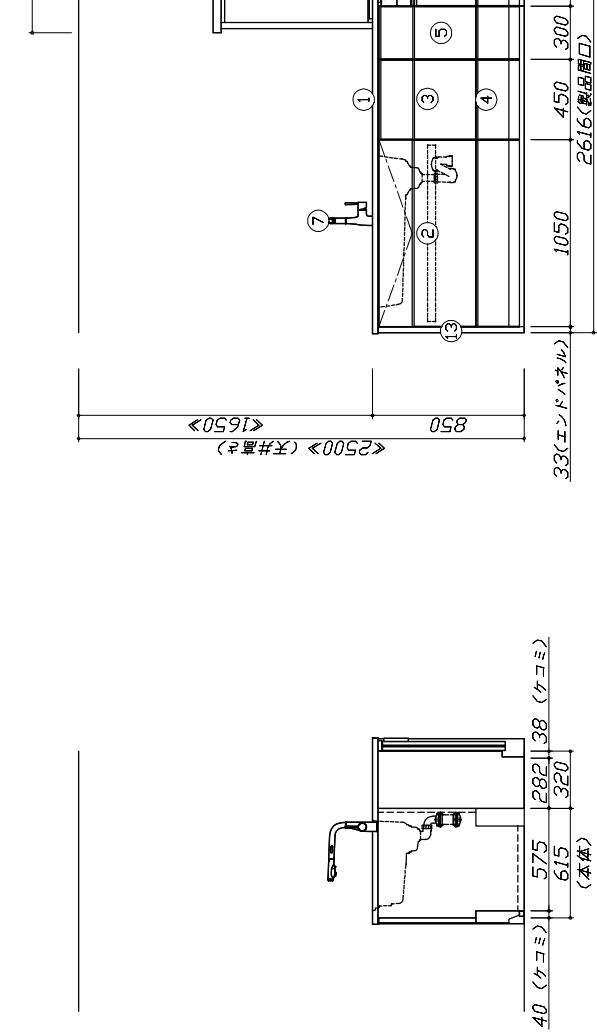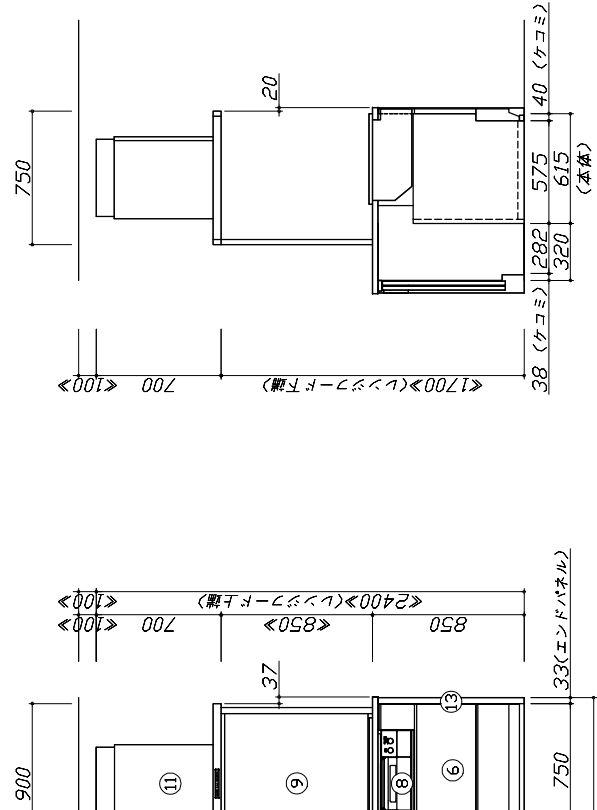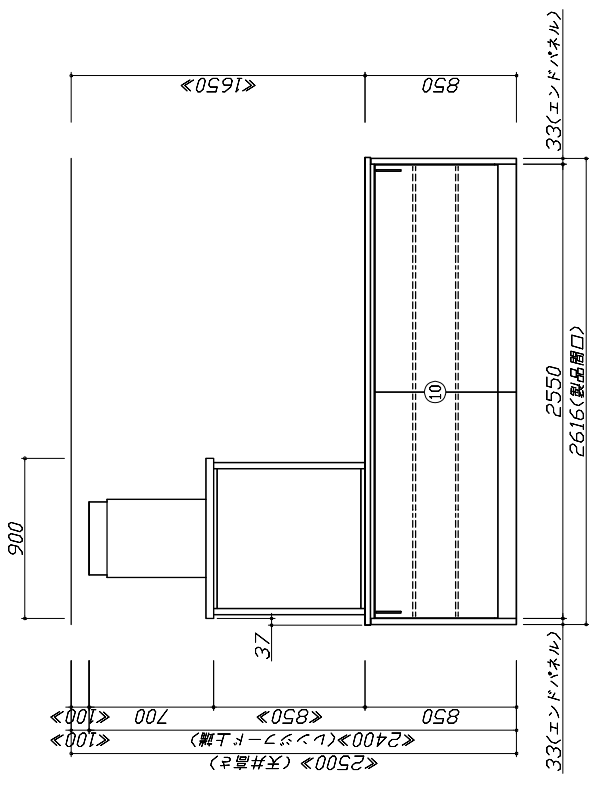

<h1>Takara standard</h1> <p>タカラスタンダード株式会社</p>		現場名称: 郡山-郡山SR SK10 様邸	ホーシシステムキッチン LEMURE レミュー	姿図 2	縮尺: 1 / 30
		現場番号: C2790469	プラン番号: 7201A-2204-0248T	作成日: 2022年4月18日	
		郡山支店	担当営業: 郡山SR	担当アドバイザー:	縮尺: A3サイズ等倍

- 必ずご確認ください。
- ・天井高さ、吊戸棚・レンジフード取付高さを
ご確認ください。
- ・《 》内寸法は参考寸法です。
- 表示記号について
- ・KP：キッチンパネル
- ・▽：設置基準線



上台伏せ図

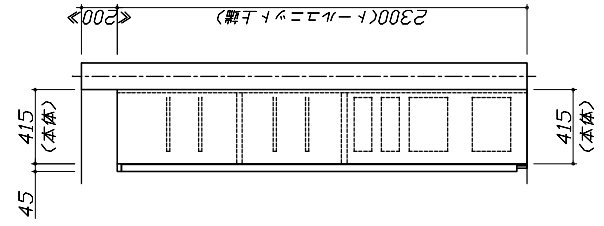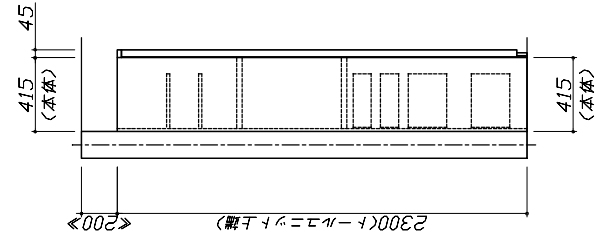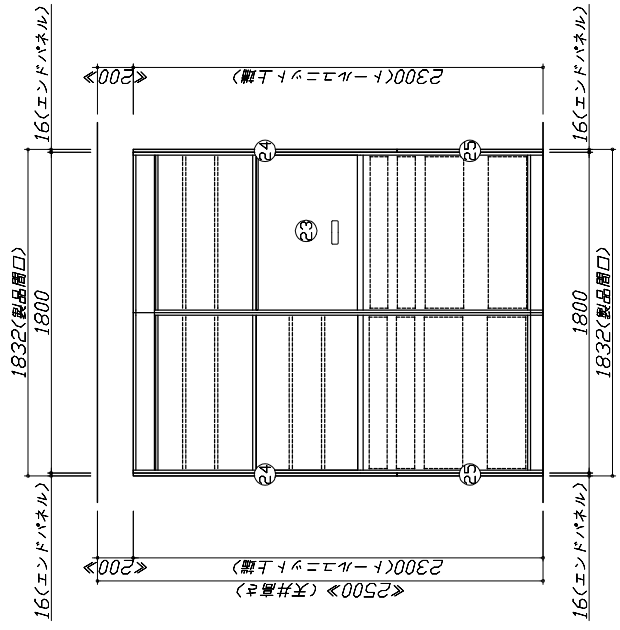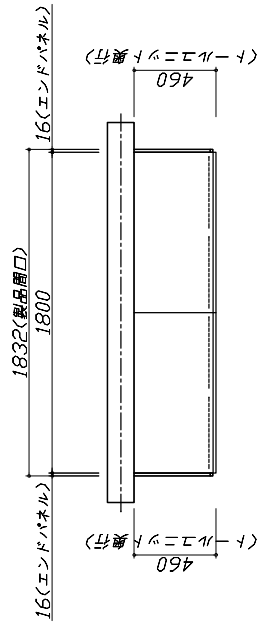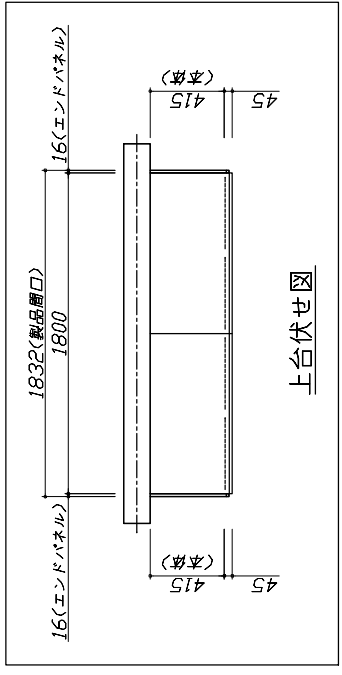

現場名称： 郡山-郡山SR SK10様邸
現場番号： C2790469
郡山支店

ホーローシステムキッチン LEMURE レミュー
プラン番号： 7201A-2204-0248T
担当営業： 郡山SR

姿図 3 縮尺： 1 / 30
作成日： 2022年4月18日
担当アドバイザー：

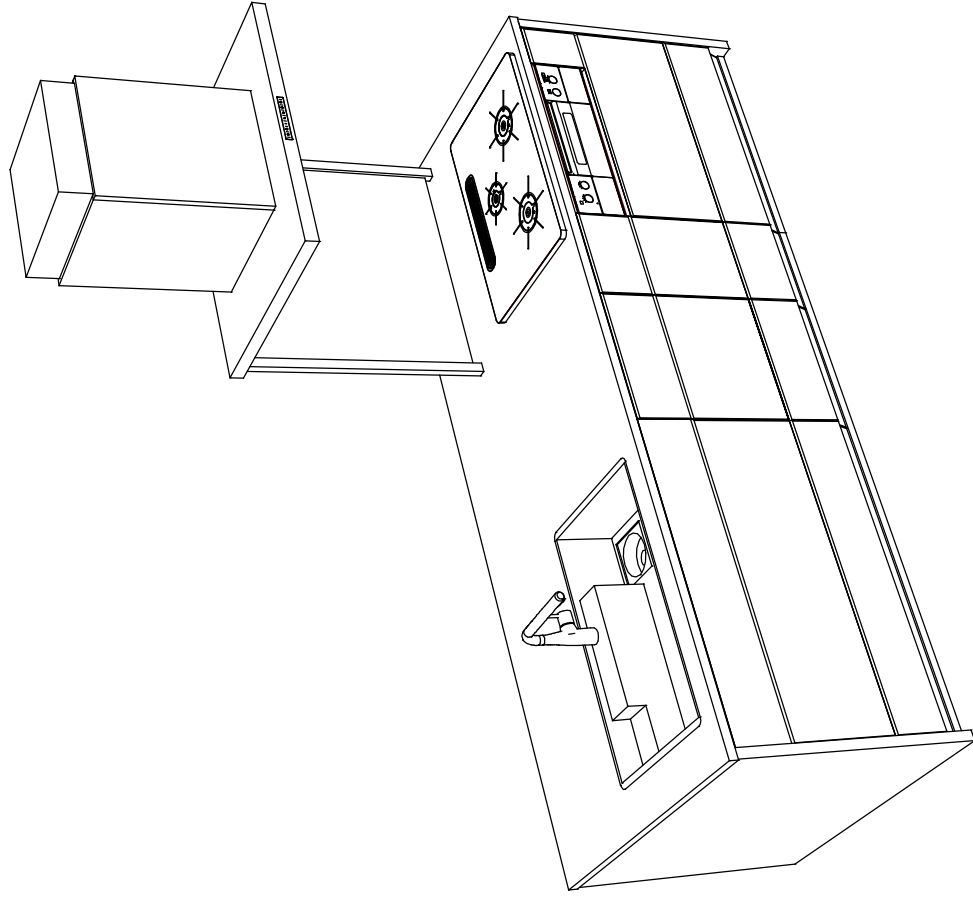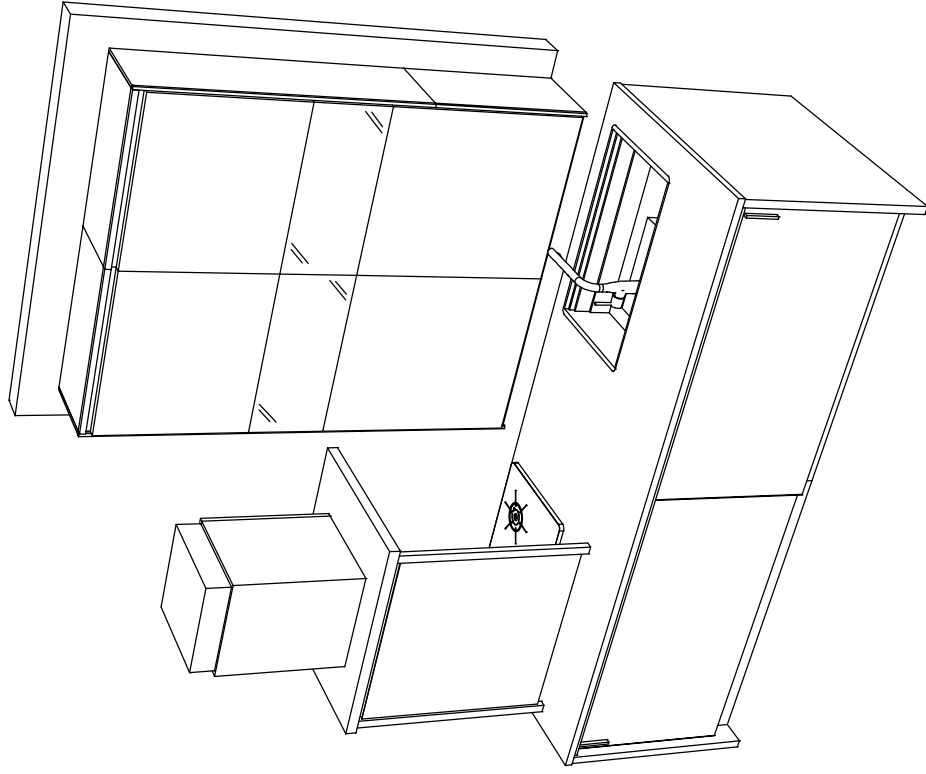

Takara standard
 タカラスタンダード株式会社

現場名称： 郡山-郡山SR SK10様邸

現場番号： C2790469

郡山支店

ホームシステムキッチン LEMURE レビュー

プラン番号： 7201A-2204-0248T

担当営業： 郡山SR

姿図 4

作成日： 2022年4月18日

担当アドバイザー：

縮尺： 1 / 30

縮尺： A3サイズ等倍