

御名前 郡山-郡山SR SK12

様

現場番号	C2790924	プラン番号	7201A-2204-0417T	作成日	2022/4/21
------	----------	-------	------------------	-----	-----------

御見積明細 キッチン

NO	商品名	仕様	品番	数量	単価	金額
1	高級人造石ワークトップ	家事らくシンク(グレー)	IHI255 TARJ-2	1	301,000	301,000
2	高級人造石ワークトップ	バックガード	IHI-255 --RJ	1	14,000	14,000
3	シンクキャビネット	スライ・シンク下食洗、プロットホック	F-RRSM105PR5(L)DKF-1	1	188,000	188,000
4	食器洗い乾燥機	引出し式(ブラック色)	EW-45R2BMT	1	102,000	102,000
5	食器洗い乾燥機用前面パネル	扉同色	P-DWM45LL (D)KE-1	1	14,500	14,500
6	調理台キャビネット	スライド(3段引出、ホローインナーケース)	F-TFSM075V-5(L)DKF	1	131,500	131,500
7	コンロ用キャビネット	足元スライド、ミキリ対応	F-KTVM075L5(L)DKF	1	129,500	129,500
8	浄水器内蔵ハンドシャワー水栓	16物質除去	JK106MC-INTFT2	1	49,000	49,000
9	ガス加熱機器(ハイパースコート)	両面焼き	TAF860WV60CK	1		
	ガス加熱機器(本体)	シルバーク	TAF860WV60C P	1	141,000	141,000
	ガス加熱機器(トッププレート)	クリアパールブラック	T860-60TP-GK	1	31,000	31,000
	【ベースキャビネット小計】				11	1,101,500
10	ウォールキャビネット	アイラックタイプ用、耐震ラッチ付	W-MR A060ZRP(L)DKJ	1	38,000	38,000
	アイラック	Lタイプ、ブラック	SDL-60L-B	1	25,500	25,500
	アイラック用前面パネル	扉色対応用	P-SDL60(D)DK	1	12,500	12,500
11	ウォールキャビネット	耐震ラッチ付	W-M A120 -P(L)DKJ-D	1	69,000	69,000
12	アイラック	ブラック	SDL-60-B	1	23,500	23,500
	アイラック用前面パネル	扉色対応用	P-SDL60(D)DK	1	12,500	12,500
13	アイラック	照明付き、ブラック	SDL-60S-B	1	36,000	36,000
	アイラック用前面パネル	扉色対応用	P-SDL60(D)DK	1	12,500	12,500
14	アイラック用アルミカバー	レンジフード機能、ブラック	SDLガワカハ-L-B	1	2,000	2,000
15	レンジフード(本体)	シロッコファン、ブラック、加熱機器連動	VRAE-E752ADL(SQ)N	1	107,500	107,500
	レンジフード用前面パネル	扉同色	VZP-75-655HN(D)DK	1	17,500	17,500
16	リモコン		RHJモジュール	1	2,000	2,000
17	エンドパネル	奥行65cm下台用、ハイタイプ	EP-XH-85R (L)DK	1	41,500	41,500
18	エンドパネル	ウォールミドル、電動昇降、VUSVDS用	EP-WM (L)DK	1	14,000	14,000
19	ラックグラン	ブラック	PGDL-40B(T)	1	9,400	9,400
20	どこでもラック(アルミタイプ)	レードル掛け	MGD-KH(V)	1	5,000	5,000
21	どこでもラック(アルミタイプ)	小物置き	MGD-KR(V)	1	5,000	5,000
22	間仕切り名人	食器用間仕切りポール	MGマシキリポールJ4	1	2,700	2,700
23	間仕切り名人(デラックスタイプ)	ABタイプ、間口36cm用	MGマシキリAB360-520	1	13,000	13,000

御名前 郡山-郡山SR SK12 様

現場番号	C2790924	プラン番号	7201A-2204-0417T	作成日	2022/4/21
------	----------	-------	------------------	-----	-----------

御見積明細 キッチン

NO	商品名	仕様	品番	数量	単価	金額
24	間仕切り名人(デラックスタイプ)	ASタイプ	MGマシキリAS240-320	1	5,000	5,000
25	間仕切り名人(デラックスタイプ)	ASタイプ	MGマシキリAS240-420	1	5,000	5,000
26	間仕切り名人(デラックスタイプ)	ASタイプ	MGマシキリAS240-470	1	5,000	5,000
27	間仕切り名人(デラックスタイプ)	ASタイプ	MGマシキリAS240-520	1	5,000	5,000
28	かくせるホーローボックス	間口75cm用	ヒラカワHS-75N	1	7,000	7,000
29	かくせるホーローボックス	間口73cm用	ヒラカワHS-73N	1	7,000	7,000
30	調理プレート	家事らくシンク用	チョウリアプレートVE	1	5,000	5,000
31	まな板	家事らくシンク用	マナイVE	1	7,000	7,000
32	まな板立て	家事らくシンク用(クォーツストーン用)	マナイタテVEI	1	1,500	1,500
33	水切り	家事らくシンク用	ミズキリVE	1	8,000	8,000
34	水切りプレート	家事らくシンク用	ミズキリプレートVE	1	5,000	5,000
35	水切りネット	家事らくシンク用	ミズキリネットVE(A)	1	3,500	3,500
36	前台輪カバー	扉・スライド用、ブラック	P-D 180S85(K1)	1	7,000	7,000
37	足元引出し下飾り板	ブラック	P-DX180S (K1)	1	6,500	6,500
キッチン合計				44		¥1,628,100

御見積明細 周辺収納

NO	商品名	仕様	品番	数量	単価	金額
38	調理台キャビネット	奥行45cm、ハイカウンター、4段引出	F-HHSL075-5(L)DKF	1	146,000	146,000
39	家電収納ユニットキャビネット	奥行45cm、スライド(2段引出し)	F-HXSL090-5(L)DKF	1	123,000	123,000
40	カウンターユニット用カウンター	奥行45cm、クォーツストーン、サンデハイズ*	C-サP165N7 (D)-2	1	97,000	97,000
41	エンドパネル	奥行45cmハイカウンター用	EP-NIG-85 (L)DKKE	1	21,000	21,000
42	間仕切り名人	Sタイプ、間口45cm用	MGマシキリJ SM 2	2	3,600	7,200
43	間仕切り名人	食器用間仕切りポール	MGマシキリポールJ4	2	2,700	5,400
44	前台輪カバー	扉・スライド用、ブラック	P-D 180S85(K1)	1	7,000	7,000
周辺収納合計				9		¥406,600

御見積明細 キッチンパネル

NO	商品名	仕様	品番	数量	単価	金額
1	ホーローキッチンパネルPタイプ	フロントパネル135、トラバーチンホワイト	PZFN-135 (QTW)	2	14,800	29,600
2	ホーローキッチンパネルPタイプ	サイドパネル、トラバーチンホワイト	PZS-90 (QTW)	1	25,700	25,700

現場番号	C2790924	プラン番号	7201A-2204-0417T	作成日	2022/4/21
------	----------	-------	------------------	-----	-----------

御見積明細 キッチンパネル

NO	商品名	仕様	品番	数量	単価	金額
3	KP用エッジセット	樹脂製、グレー	KPEッジセットJ (PG)-2	1	2,800	2,800
4	パネル施工キット	シリコン色(グレー)	パネルセコウキットS(G)-1	1	5,700	5,700
キッチンパネル合計				5		¥63,800

商品総合計	58	¥2,098,500
-------	----	------------

※ 御見積明細の価格には消費税は含まれておりません。別途消費税が必要となります。






《参考》別途商品組付費

キッチン商品組付費 ¥152,000 (税込 ¥167,200)

キッチンパネル商品組付費 ¥34,000 (税込 ¥37,400)

※ 商品組付費は現場の状況により変動する事があります。又、給水・給湯・ガス・ダクト・電気等の接続工事は含まれておりません。
()内の価格は税込価格<税率10%>を表示しています。

- 必ずご確認ください。
 - ・天井高さ、吊戸棚・レンジフード取付高さをご確認ください。
 - ・《 》内寸法は参考寸法です。
- 表示記号について
 - ・KP：キッチンパネル

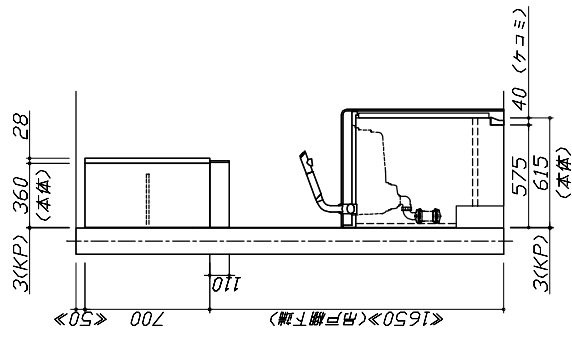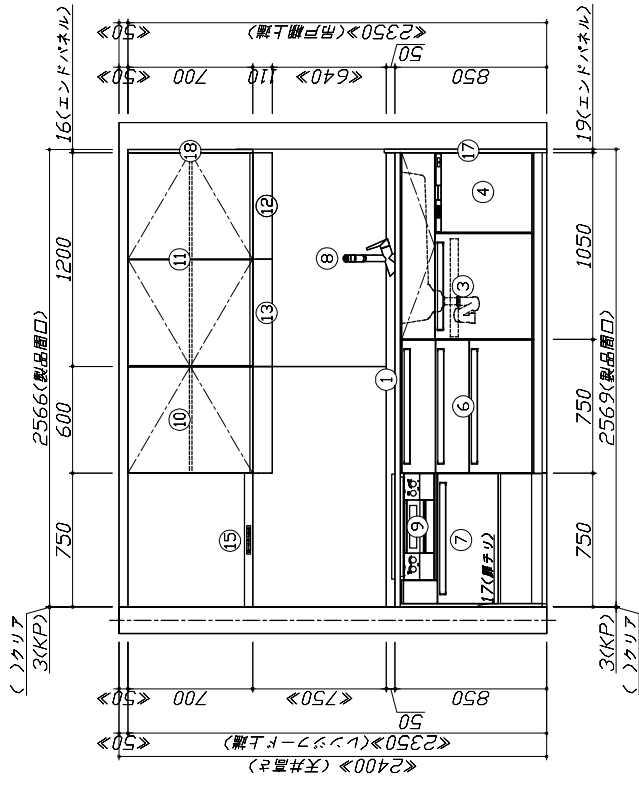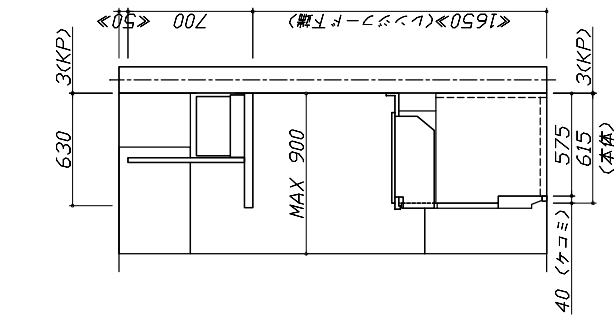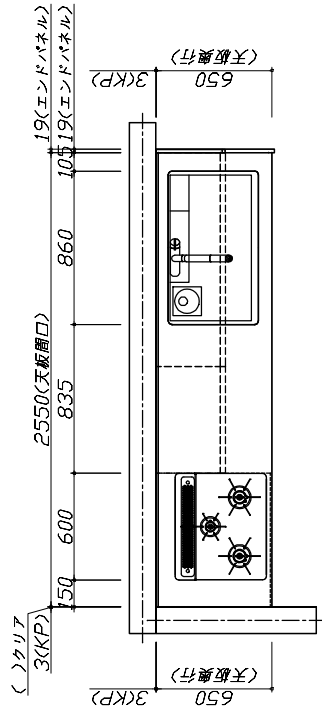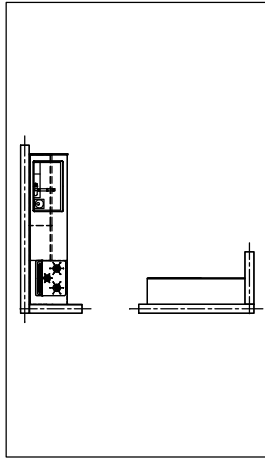

Takara standard
タカラスタンダード株式会社





現場名称： 郡山-郡山SR SK12 様邸
現場番号： C2790924
郡山支店

ローションシステムキッチン LEMURE レビュー
プラン番号： 7201A-2204-0417T
担当営業： 郡山SR

姿図 1
作成日： 2022年4月21日
担当アドバイザー：

縮尺： A3サイズ等倍

- 必ずご確認ください。
- ・天井高さ、吊戸棚・レンジフード取付高さを
ご確認ください。
- ・《 》内寸法は参考寸法です。
- 表示記号について
- ・KP：キッチンパネル

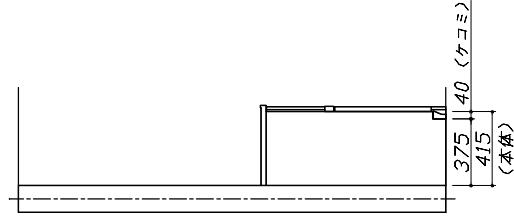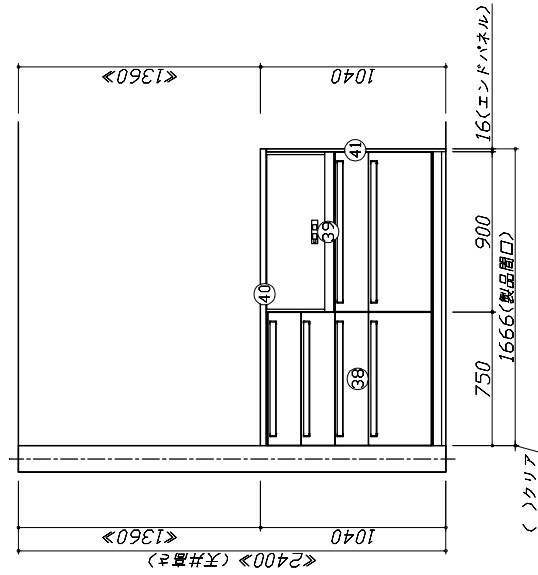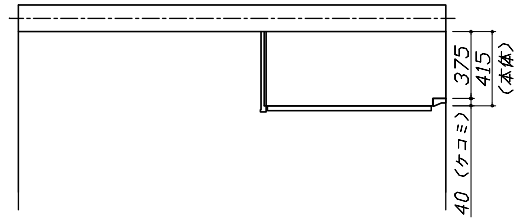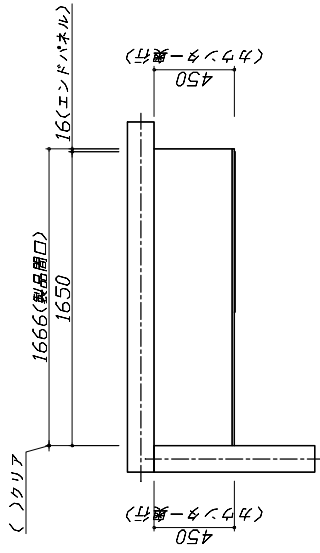


Takara standard
タカラスタンダード株式会社

現場名称： 郡山-郡山SR SK12 様邸
現場番号： C2790924
郡山支店

ホーローシステムキッチン LEMURE レミュー
プラン番号： 7201A-2204-0417T
担当営業： 郡山SR

姿図 2
作成日： 2022年4月21日
担当アドバイザー：
縮尺： 1 / 30

縮尺：A3サイズ等倍

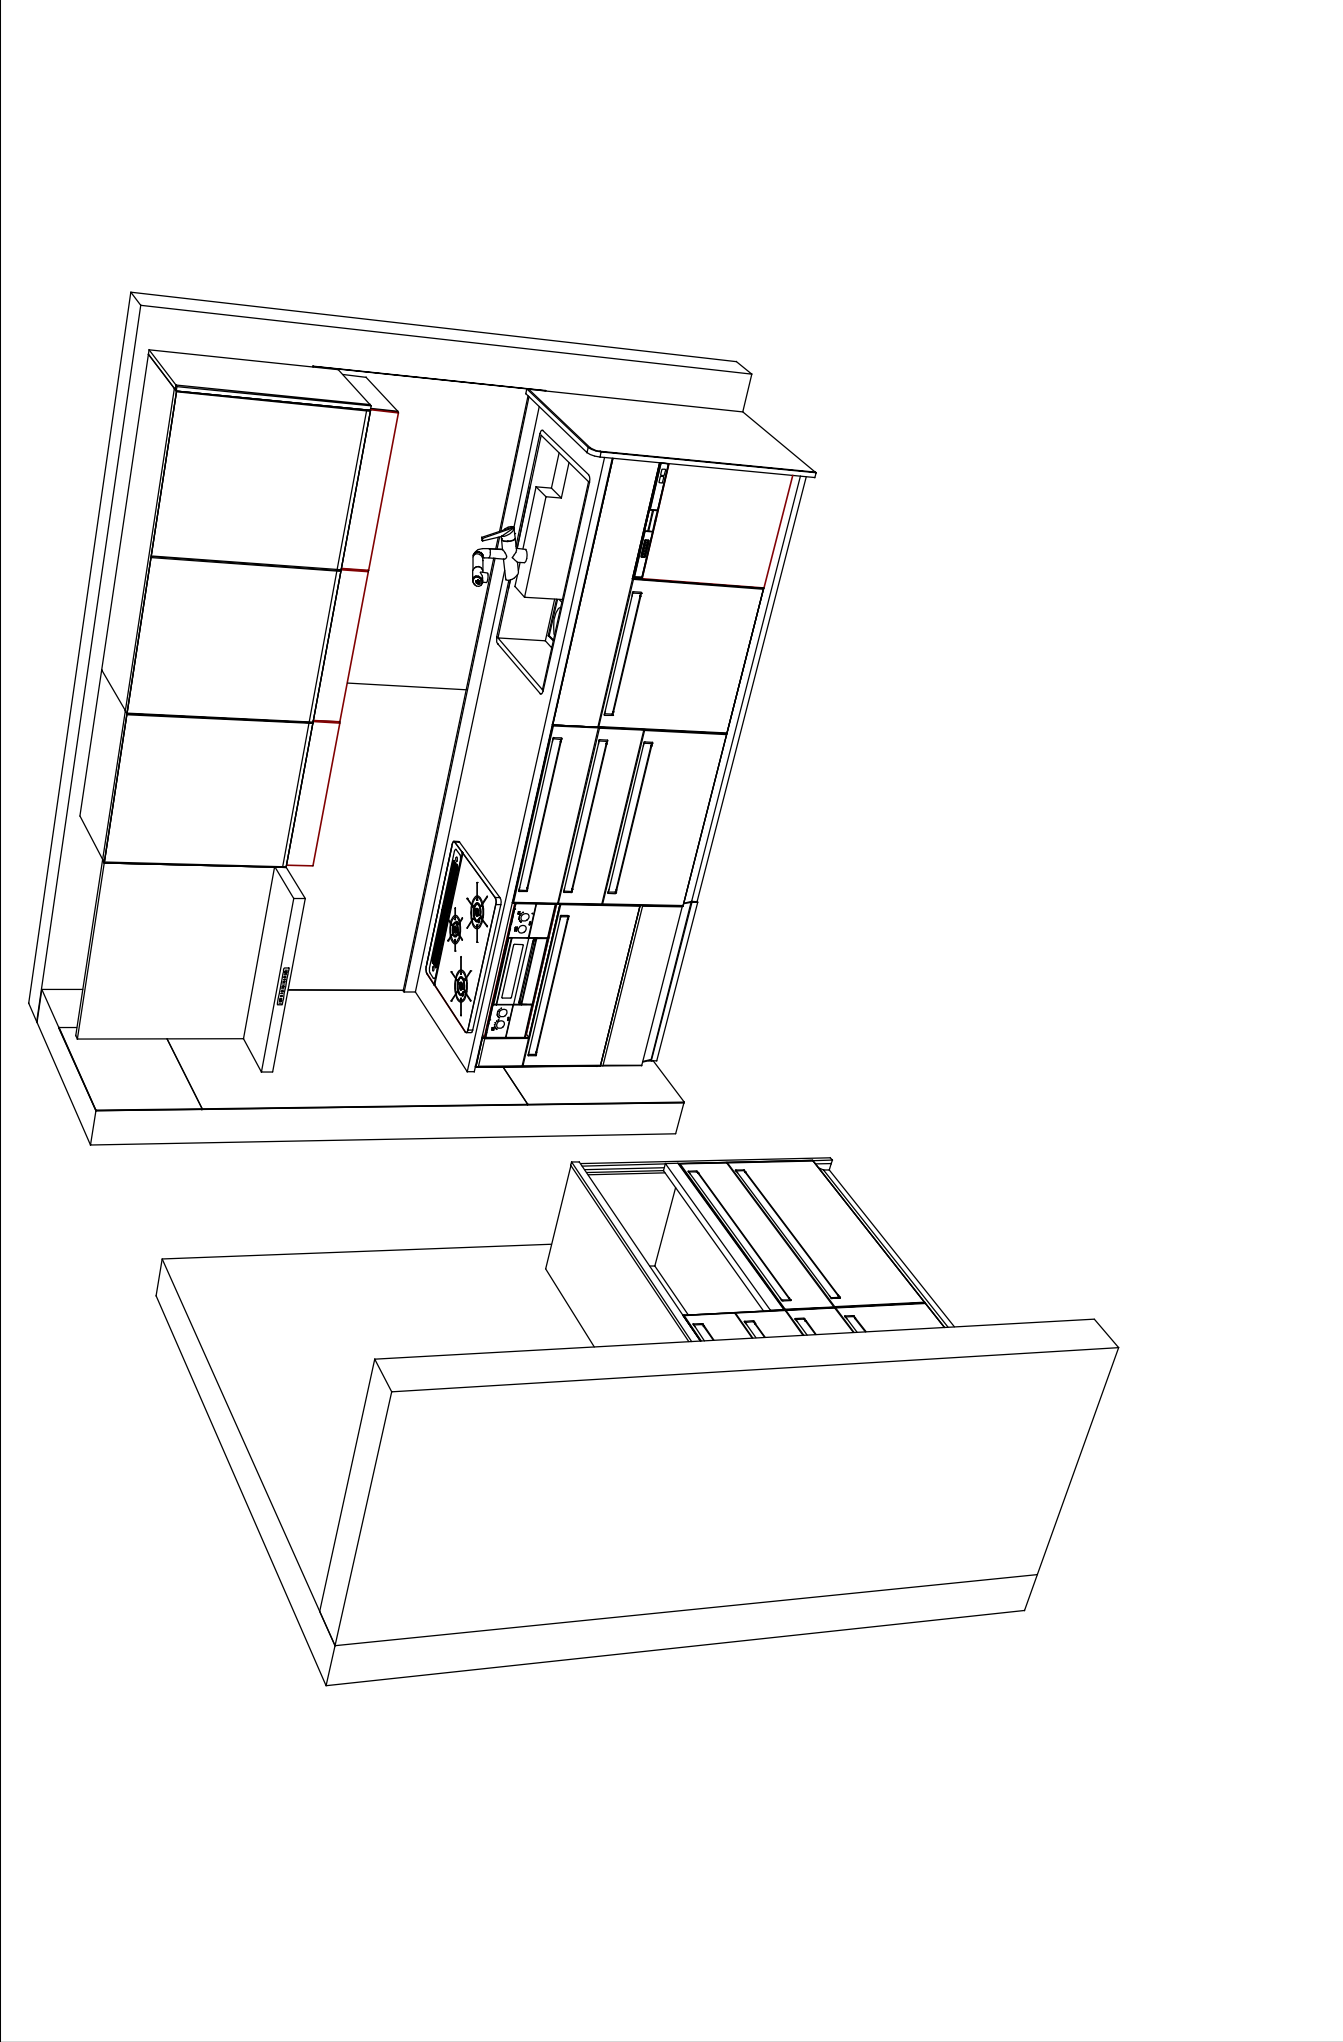

Takara standard タカラスタンダード株式会社	現場名称： 郡山-郡山SR SK12 様邸	ホームシステムキッチン LEMURE レミュー	姿図 3	縮尺： 1 / 30
	現場番号： C2790924 郡山支店	プラン番号： 7201A-2204-0417T 担当営業： 郡山SR	作成日： 2022年4月21日 担当アドバイザー：	

縮尺：A3サイズ等倍