

ホーローシステムキッチン 御見積書

御名前 郡山-郡山SR SK4 様
業者 様
商品名 Treasia トレーシア

作成日 2022年4月11日
プラン番号 7201A-2204-0242T
現場番号 C2751733

タカラスタンダード株式会社
◆郡山支店
福島県郡山市名郷田1丁目30
TEL 024-922-7661 / FAX 024-922-7823

◆郡山ショールーム
TEL 024-922-7617 / FAX 024-922-7630

商品御見積金額 **¥882,400** (税込 **¥970,640**)
()内の価格は税込価格<税率10%>を表示しています。

《参考》別途商品組付費 **¥109,000** (税込 **¥119,900**)

- ※ 商品御見積金額には商品組付費は含まれておりません。
- ※ 商品組付費は現場の状況により変動する事があります。
又、給水・給湯・ガス・ダクト・電気等の接続工事は含まれておりません。

◆御見積仕様

《キッチン》

奥行	奥行65cm
キッチン本体サイズ	I型255cm
天板高さ	85cm
扉カラー	フーラルアイボリー・シルバーストール
キッチンパネル	モザイクベージュ
引手タイプ	レール引手タイプ
ワークトップ材質	アクリル人造大理石
カラー	ソリッドホワイト
水栓	ハンドシャワー水栓
食器洗い乾燥機	シンク下設置間口45cmタイプ
加熱機器	60cmハイパーストートップガスコンロ
レンジ機器	なし
ガス種	LPG
周波数	50Hz

◆御確認事項

- ☆商品の仕様・価格等につきましては、予告なく変更する事がありますので、ご購入の際には、弊社 支店営業所等へお問い合わせ頂くか、カタログにてよくご確認下さるようお願い致します。
- ☆組立工事費には給水・給湯・ガス・ダクト・電気等の接続工事は含まれておりません。

担当営業	担当アドバイザー	プラン作成者
郡山SR		齊藤(紘)

◆備考

扉グループ①へ変更...+ ¥38,500

--	--

No.*

御名前 郡山-郡山SR SK4

様

現場番号	C2751733	プラン番号	7201A-2204-0242T	作成日	2022/4/11
------	----------	-------	------------------	-----	-----------

御見積明細 キッチン

NO	商品名	仕様	品番	数量	単価	金額
1	人造大理石ワークトップ	アクリル人造大理石(ホワイト)	AOIH255 TDRU	1	152,500	152,500
2	シンクキャビネット	スライド・シンク下食洗、うちにもホーロートレイ	F-RRXM105UR5(VSIVF)	1	94,000	94,000
	食器洗い乾燥機用下飾り		シカガリDWP45-5(VSIVD)	1	4,000	4,000
3	食器洗い乾燥機	引出し式(シルバーク)	TKW-405A-SV	1	96,000	96,000
4	食器洗い乾燥機用前面パネル	扉同色	P-DWP45P (SI)	1	4,000	4,000
5	調理台キャビネット	足元スライド(3段引出し)・たっぷりホーローキャビネット	F-TFVR075 -5(VSIVF)	1	88,500	88,500
6	コンロ用キャビネット	足元スライド・たっぷりホーローキャビネット、ミキリ対応	F-KTVR075JL5(VSIVF)	1	84,500	84,500
7	水栓	ハンドシャワー水栓	KM708GTC	1	42,000	42,000
8	ガス加熱機器(ハイ・ガラスコート)	片面焼き	TN72AV60CB	1		
	ガス加熱機器(本体)	シルバーク	TN72AV60C P	1	77,000	77,000
	ガス加熱機器(トッププレート)	クリアパールライトベージュ	TN72-60TP-CB	1	22,000	22,000
	【ベースキャビネット小計】			11		664,500
9	レンジフード(本体)	シロッコファン、シルバーク	VRAT-902ADL(V)	1	66,000	66,000
	レンジフード用前面パネル	扉同色	VZP-90-655HN(SI)	1	8,000	8,000
10	エンドパネル	扉同色	VEP-655HN(SI)	1	6,500	6,500
11	エンドパネル	奥行65cmキャビネット用	EP-XN-85 (VSIVD)	1	9,000	9,000
12	台輪カバー	ホワイト	タワカハ-V3(W)	1	5,500	5,500
13	米びつ	容量11kg用	コメびつ-H	1	3,000	3,000
14	水切り	人込シンク用	ミスクリ	1	3,500	3,500
15	水切りネット	人込シンク用	ミスクリネット T(A)	1	3,000	3,000
16	どこでもラック(アルミホーロータイプ)	小物置き、パールホワイト	MGH-KR(W)	1	5,000	5,000
17	どこでもラック(アルミホーロータイプ)	レードル掛け、パールホワイト	MGH-KH(W)	1	5,000	5,000
18	間仕切り名人	Hタイプ、間口45・60cm用	MGマジキリJ HC 1(N)	3	3,400	10,200
19	間仕切り名人	食器用間仕切りポール	MGマジキリポールJ4	1	2,700	2,700
20	間仕切り名人	Tタイプ、間口45・60cm用	MGマジキリJ TL 1	3	3,900	11,700
21	間仕切り名人	Tタイプ、かくせるラック併設用	MGマジキリJ TC 1	1	3,900	3,900
22	かくせるホーローボックス	間口73cm用	トワカハHS- 73N	1	7,000	7,000
23	かくせるホーローボックス	間口75cm用	トワカハHS- 75N	1	7,000	7,000
	キッチン合計			31		¥821,500

現場番号	C2751733	プラン番号	7201A-2204-0242T	作成日	2022/4/11
------	----------	-------	------------------	-----	-----------

御見積明細 キッチンパネル

NO	商品名	仕様	品番	数量	単価	金額
1	ホーローキッチンパネルPタイプ	サイドパネル、モザイクベージュ	PZS-90 (IMV)	1	25,700	25,700
2	ホーローキッチンパネルPタイプ	窓パネル185、モザイクベージュ	PZW-185 (IMV)	1	12,500	12,500
3	KP用エッジセット	樹脂製、ホワイト	KPエッジセットJ (MW)-2	1	2,800	2,800
4	パネル施工キット	シリコン色(アイボリー)	パネルセコウキットS(I)-1	1	5,700	5,700
5	ホーローキッチンパネルPタイプ	フロントパネル120、モザイクベージュ	PZFN-120 (IMV)	1	14,200	14,200
キッチンパネル合計				5		¥60,900

商品総合計

36 ¥882,400

※ 御見積明細の価格には消費税は含まれておりません。別途消費税が必要となります。





《参考》別途商品組付費

キッチン商品組付費 ¥75,000 (税込 ¥82,500)

キッチンパネル商品組付費 ¥34,000 (税込 ¥37,400)

※ 商品組付費は現場の状況により変動する事があります。又、給水・給湯・ガス・ダクト・電気等の接続工事は含まれておりません。
()内の価格は税込価格<税率10%>を表示しています。

- 必ずご確認ください。
- ・天井高さ、吊戸棚・レンジフード取付高さをご確認ください。
- ・《 》内寸法は参考寸法です。
- 表示記号について
- ・KP：キッチンパネル

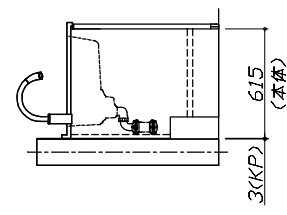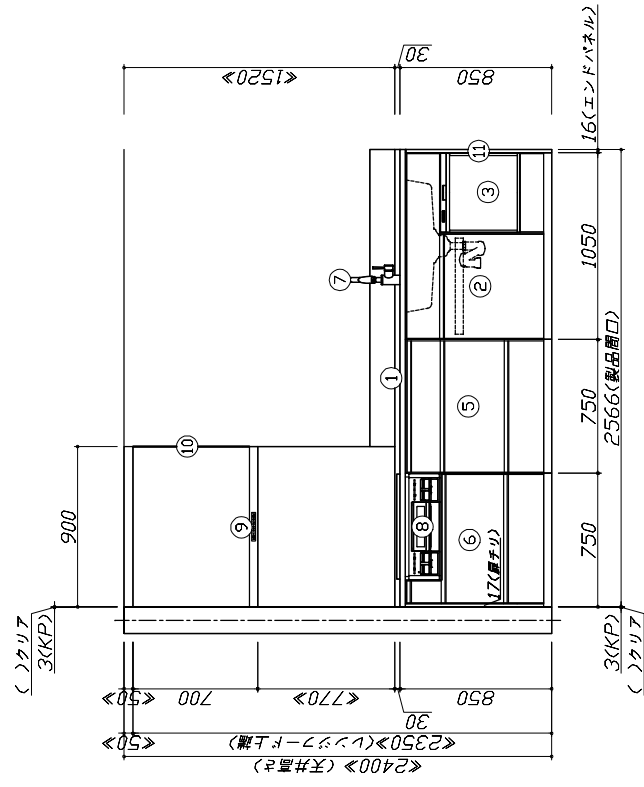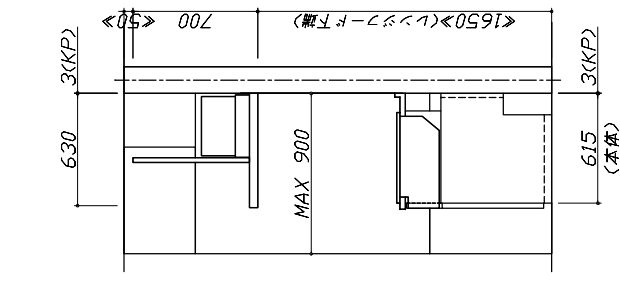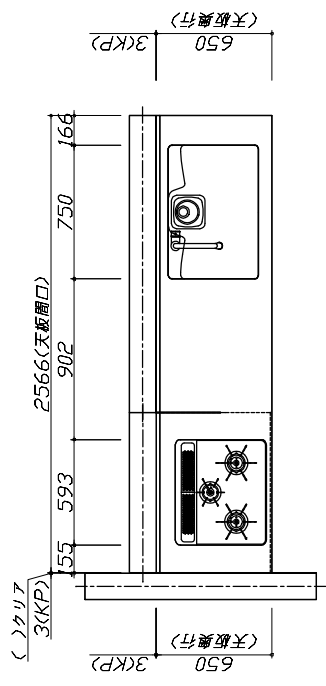


Takara standard
タカラスタンダード株式会社

現場名称： 郡山-郡山SR SK4様邸
現場番号： C2751733
郡山支店

ホーローシステムキッチン Treasia トレーシア
プラン番号： 7201A-2204-0242T
担当営業： 郡山SR

姿図 1
作成日： 2022年4月11日
担当アドバイザー：
縮尺： 1 / 30

縮尺：A3サイズ等倍

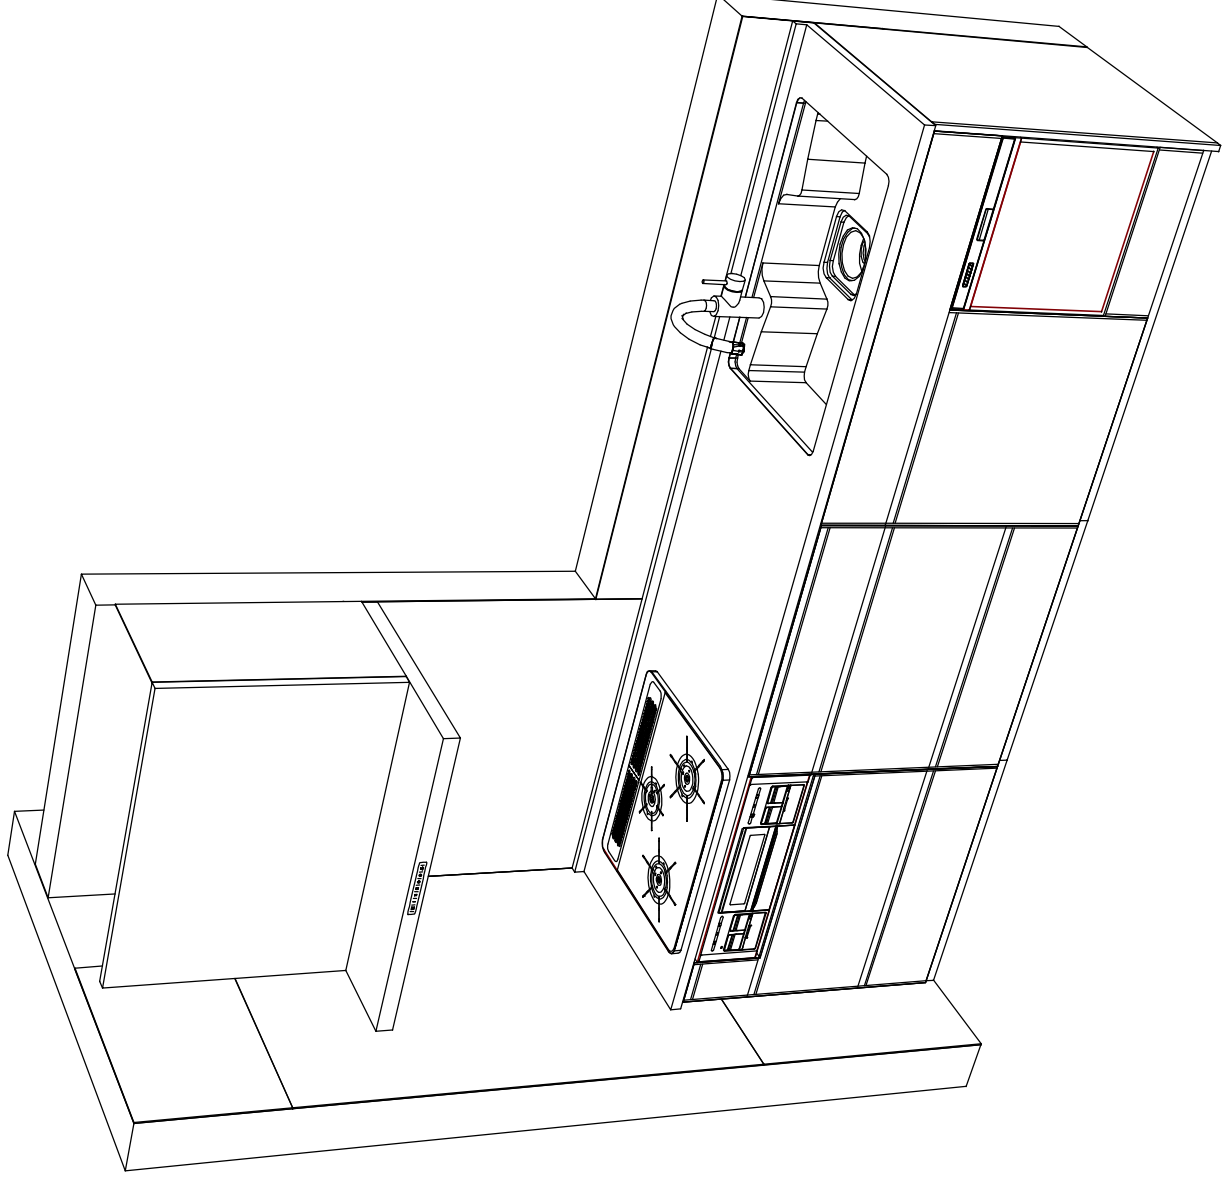

Takara standard
タカラスタンダード株式会社

現場名称： 郡山-郡山SR SK4様邸
現場番号： C2751733
郡山支店

ホームシステムキッチン Treasia トレーシア
プラン番号： 7201A-2204-0242T
担当営業： 郡山SR

姿図 2
作成日： 2022年4月11日
担当アドバイザー：
縮尺： 1 / 30

縮尺： A3サイズ等倍