

ホームローシステムキッチン 御見積書

御名前 熊本SR SK(17) 様
業者 様
商品名 Edel エーデル

作成日 2021年10月10日
プラン番号 9401A-2110-0363T
現場番号 A8721894

タカラスタンダード株式会社
◆熊本支店 販売課
熊本県熊本市中央区世安町356-1
TEL 096-319-0100 / FAX 096-319-0101

◆熊本ショールーム
TEL 096-319-0200 / FAX 096-319-0202

商品御見積金額 **¥810,800** (税込 **¥891,880**)
()内の価格は税込価格<税率10%>を表示しています。

《参考》別途商品組付費 ¥110,000 (税込 ¥121,000)

- ※ 商品御見積金額には商品組付費は含まれておりません。
- ※ 商品組付費は現場の状況により変動する事があります。
又、給水・給湯・ガス・ダクト・電気等の接続工事は含まれておりません。

◆御見積仕様

《キッチン》

奥行	奥行65cm
キッチン本体サイズ	I型255cm
天板高さ	85cm
扉カラー	ライトグレー
キッチンパネル	大谷石
ワークトップ材質	人造大理石
カラー	シャインホワイト
水栓	ハンドシャワー水栓
食器洗い乾燥機	シンク下設置間口45cmタイプ
加熱機器	60cmハイパーガラスコートトップガスコンロ
レンジ機器	なし
ガス種	LPG
周波数	60Hz

◆御確認事項

担当営業	担当アドバイザー	プラン作成者
	熊本	田中(佑)

◆備考

--

--

No.*

様

御名前 熊本SR SK⑰

現場番号	A8721894	プラン番号	9401A-2110-0363T	作成日	2021/10/10
------	----------	-------	------------------	-----	------------

御見積明細 キッチン

NO	商品名	仕様	品番	数量	単価	金額
1	人造大理石ワークトップ	らくエルシンク	MF1Z255 ヌALN	1	84,500	84,500
2	シンクキャビネット	スライド・シンク下食洗(ソフトクロス)	F-RRXM120 L5(ESF C	1	57,300	57,300
3	食器洗い乾燥機	引出し式(シルバース)	EW-45R2ST	1	102,000	102,000
4	食器洗い乾燥機用前面パネル	扉同色	P-DWP45P (SF)	1	3,500	3,500
5	調理台キャビネット	足元スライド(3段引出し)(ソフトクロス)	F-TFVZ060 -5(ESF C	1	56,500	56,500
6	コンロ用キャビネット	足元スライド(ソフトクロス)	F-KTVZ075 R5(ESF C	1	58,500	58,500
7	水栓	エコタイプハンドシャワー水栓	KM5021TTKE	1	33,500	33,500
8	ガス加熱機器(ハイパース)	片面焼き	TN72AV60CH	1		
	ガス加熱機器(本体)	シルバース	TN72AV60C P	1	77,000	77,000
	ガス加熱機器(トッププレート)	クリアパネルホワイト	TN72-60TP-CH	1	22,000	22,000
	【ベースキャビネット小計】			10		494,800
9	ウォールキャビネット	耐震ラッチ付	W-M A120 -P(ESF C-D	1	32,000	32,000
10	ウォールキャビネット	アイラックタイプ用、耐震ラッチ付	W-MR A060ZLP(ESF C	1	18,500	18,500
	アイラック	Lタイプ、シルバース	SDR-60L(K)	1	25,500	25,500
11	アイラック	シルバース	SDR-45 (K)	1	22,000	22,000
12	アイラック	水切タイプ(LED仕様)	SDM-75-LED(Q)	1	37,500	37,500
13	アイラック用アルミカバー	レンジフード横用	SDRカバー-R(G)	1	2,000	2,000
14	アイラック用前面パネル	扉色対応用	P-SDR 90 (SF)	3	2,000	6,000
15	レンジフード	シロッコファン(シルバース)	VUS-755AD (V)	1	28,000	28,000
	前扉板	高さ70cmタイプ、シルバース	マエアライ75SA350CV	1	2,500	2,500
16	見切り対応フライヤー	レンジフード用、シルバース	ミキJW10F(V)	1	1,500	1,500
17	見切り対応フライヤー	下台・周辺収納ユニット用	ミキJタ10H(W)	1	700	700
18	エンドパネル	下台用	EP-XN-85 (ESF B-1	1	8,500	8,500
19	エンドパネル	ウォールキャビネット、電動昇降、VUSVDS用	EP-WM (ESF B-1	1	6,000	6,000
20	どこでもラック(スクエアタイプ)	フキン掛け	MGSK フキンカケ (W	1	2,500	2,500
21	どこでもラック	まな板立て	MGSK マナ板立て (W	1	1,700	1,700
22	どこでもラック	鍋ふたホルダー	MGSK ナベふたホルダー (W	1	3,900	3,900
23	間仕切り名人	Hタイプ、間口45・60cm用	MGマシキリJ HL 1	2	3,400	6,800
24	間仕切り名人	Tタイプ、間口45・60cm用	MGマシキリJ TL 1	4	3,900	15,600
25	間仕切り名人	Tタイプ、かくせるラック併設用	MGマシキリJ TC 1	1	3,900	3,900
26	スライドサブケース	調理キャビネット用	スライドサブケース	1	2,000	2,000

現場番号	A8721894	プラン番号	9401A-2110-0363T	作成日	2021/10/10
------	----------	-------	------------------	-----	------------

御見積明細 キッチン

NO	商品名	仕様	品番	数量	単価	金額
27	水切りネット	らくエルシンク用	ミスキリネットSGN	1	3,000	3,000
28	ゴミポケット	らくエルシンク用	ゴミポケットSGN	1	2,000	2,000
キッチン合計				38		¥726,900

御見積明細 キッチンパネル

NO	商品名	仕様	品番	数量	単価	金額
1	ホーローキッチンパネルPタイプ	フロントパネル60、大谷石	PZFN-60 (QDI)	1	10,500	10,500
2	ホーローキッチンパネルPタイプ	サイドパネル、大谷石	PZS-90 (QDI)	1	23,900	23,900
3	ホーローキッチンパネルPタイプ	窓パネル150、大谷石	PZW-150 (QDI)	2	10,900	21,800
4	ホーローキッチンパネルPタイプ	窓パネル185、大谷石	PZW-185 (QDI)	1	11,500	11,500
5	KP用エッジセット	樹脂製、ベージュ	KPEッジセットJ (MB)-2	1	2,800	2,800
6	ホーローキッチンパネルPタイプ	フロントパネル135、大谷石	PZFN-135 (QDI)	1	13,400	13,400
キッチンパネル合計				7		¥83,900

商品総合計

45

¥810,800

※ 御見積明細の価格には消費税は含まれておりません。別途消費税が必要となります。

《参考》別途商品組付費

キッチン商品組付費





¥73,000 (税込 ¥80,300)

キッチンパネル商品組付費

¥37,000 (税込 ¥40,700)

※ 商品組付費は現場の状況により変動する事があります。又、給水・給湯・ガス・ダクト・電気等の接続工事は含まれておりません。
()内の価格は税込価格<税率10%>を表示しています。

■必ずご確認ください。
 ・天井高さ、吊戸棚・レンジフード取付高さを
 ご確認ください。
 ・《 》内寸法は参考寸法です。
 ■表示記号について
 ・KP：キッチンパネル

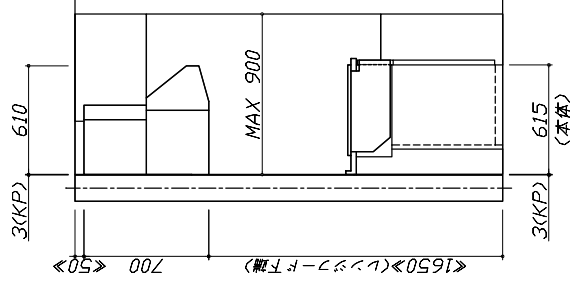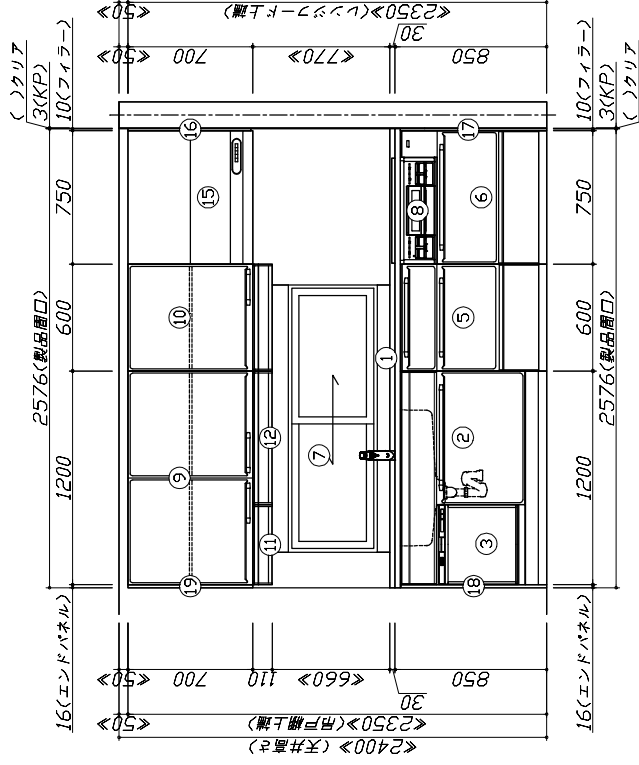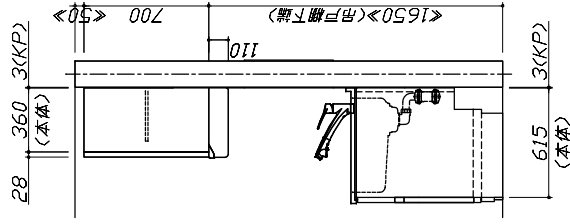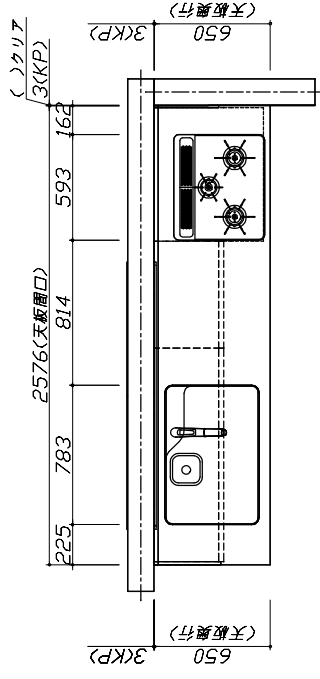


Takara standard
 タカラスタンダード株式会社

現場名称： 熊本SR SKの様邸
 現場番号： A8721894
 熊本支店 販売課

ホームシステムキッチン E d e l エーデル
 プラン番号： 9401A-2110-0363T
 担当営業：

姿図 1 縮尺： 1 / 30
 作成日： 2021年10月10日
 担当アドバイザー： 熊本

縮尺：A3サイズ等倍

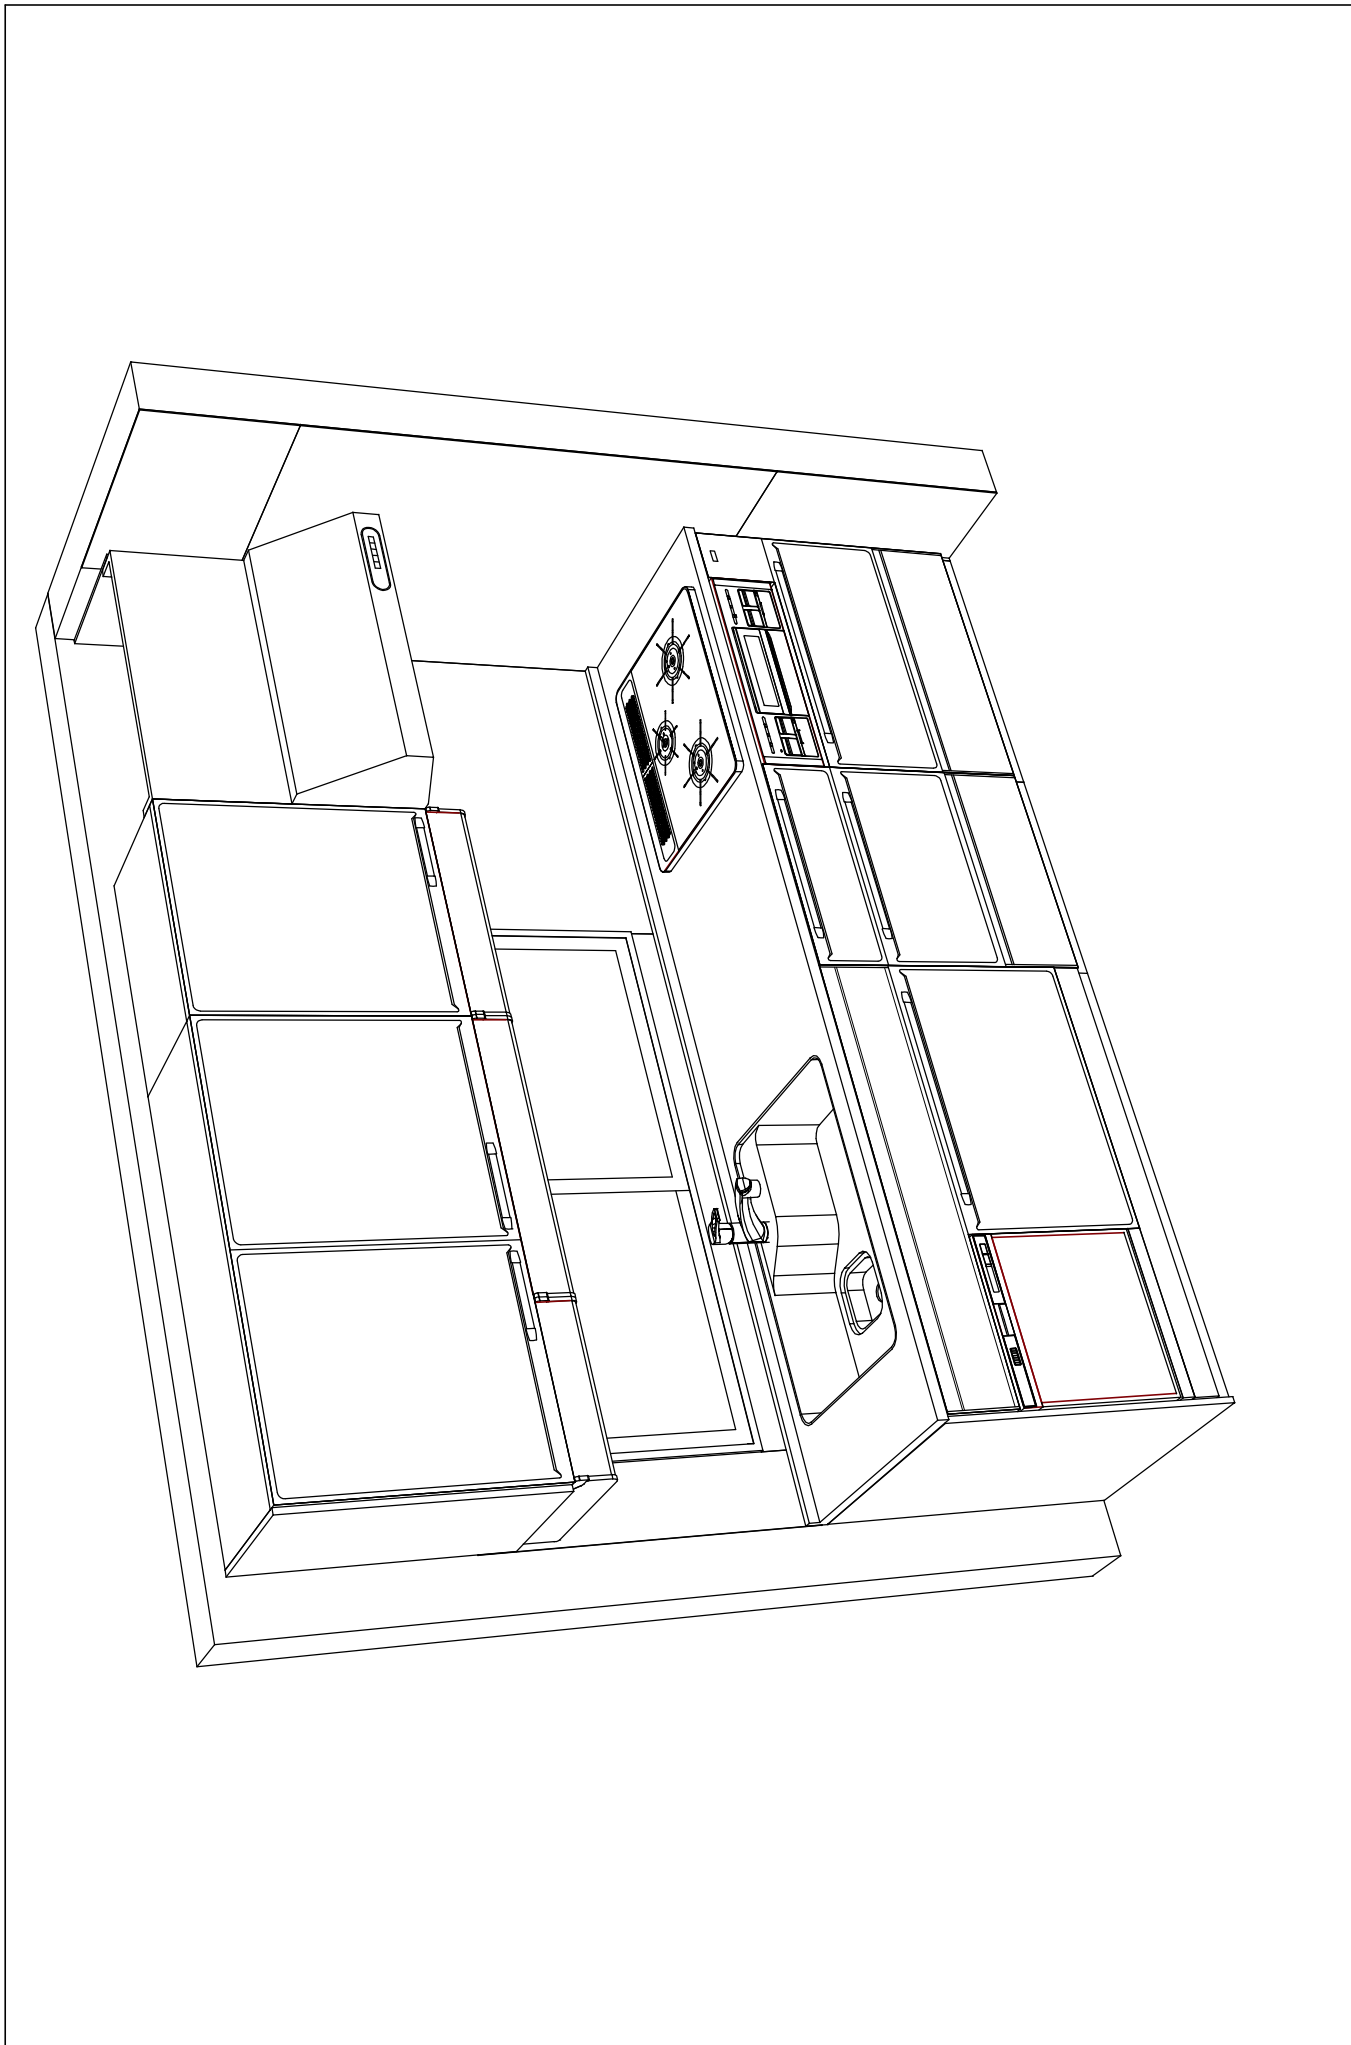

Takara standard タカラスタンダード株式会社	現場名称： 熊本SR SKの棟邸	ホームシステムキッチン E d e l エーデル	姿図 2	縮尺： 1 / 30
	現場番号： A8721894	プラン番号： 9401A-2110-0363T	作成日： 2021年10月10日	
	熊本支店 販売課	担当営業：	担当アドバイザー： 熊本	

縮尺：A3サイズ等倍