

ホーローシステムキッチン 御見積書

御名前	新商品 R2.2	様
業者		様
商品名	Treasia トレーシア	

作成日 2020年5月28日
 プラン番号 9401A-2005-0526T
 現場番号 C0996971

タカラスタンダード株式会社
 ◆熊本支店 販売課
 熊本県熊本市中央区世安町356-1
 TEL 096-319-0100 / FAX 096-319-0101

◆熊本ショールーム
 TEL 096-319-0200 / FAX 096-319-0202

商品御見積金額 **¥1,318,400 (税込 ¥1,450,240)**
 ()内の価格は税込価格<税率10%>を表示しています。

《参考》別途商品組付費 **¥116,000 (税込 ¥127,600)**
 ※ 商品御見積金額には商品組付費は含まれておりません。
 ※ 商品組付費は現場の状況により変動する事があります。
 又、給水・給湯・ガス・ダクト・電気等の接続工事は含まれておりません。

◆御見積仕様

《キッチン》

奥行	奥行65cm
キッチン本体サイズ	I型255cm
天板高さ	85cm
扉カラー	コンクリートグレー・ブラックモールド
キッチンパネル	コンクリートダーク
引手タイプ	ハンドル引手タイプ
ワークトップ材質	アクリル人造大理石
カラー	モデルートブラック
水栓	ハンドシャワー水栓
食器洗い乾燥機	シンク下設置間口45cmタイプ
加熱機器	IHヒーター
レンジ機器	なし
ガス種	未定
周波数	60Hz

◆御確認事項

担当営業	担当アドバイザー	プラン作成者
	田中(佑)	田中(佑)

◆備考

--

--	--

御名前 新商品 R2.2

様

現場番号	C0996971	プラン番号	9401A-2005-0526T	作成日	2020/5/28
------	----------	-------	------------------	-----	-----------

御見積明細 キッチン

NO	商品名	仕様	品番	数量	単価	金額
1	人造大理石ワークトップ	家事らくシンク(ホワイト)	U7材255 TALW	1	209,500	209,500
2	シンクキャビネット	スライド・シンク下食洗	F-RRXM120KL5(VTGKG)	1	97,000	97,000
	食器洗い乾燥機用下飾り		シカガ'JJDWP45-5(VTGKD)	1	4,000	4,000
3	食器洗い乾燥機	引出し式(ブラック色)	EW-45R2BT	1	92,000	92,000
4	食器洗い乾燥機用前面パネル	扉同色	P-DWP45P (TG)	1	4,000	4,000
5	調理台キャビネット	足元スライド(3段引出し)・たっぷりホーローキャビネット	F-TFVR060-5(VTGKG)	1	87,500	87,500
6	コンロ用キャビネット	足元スライド・たっぷりホーローキャビネット、ミキリ対応	F-KTVR075JR5(VTGKG)	1	90,500	90,500
7	水栓	エコタイプハンドシャワー水栓、ブラック	KM6061ECM5TK	1	93,000	93,000
8	電気加熱機器	IHヒーター一面焼き(ブラック色)	HTB-TS8TMAKF	1	192,000	192,000
				9		869,500
9	ウォールキャビネット	耐震ラッチ付	W-M A120 -P(VTGKF-D)	1	42,000	42,000
10	ウォールキャビネット	アイラックタイプ用、耐震ラッチ付	W-MR A060ZLP(VTGKF)	1	23,500	23,500
	アイラック	Lタイプ、ブラック	SDL-60L-B	1	25,500	25,500
	アイラック用前面パネル	扉色対応用	P-SDL60(TG)	1	5,400	5,400
11	アイラック	ブラック	SDL-60-B	1	23,500	23,500
	アイラック用前面パネル	扉色対応用	P-SDL60(TG)	1	5,400	5,400
12	アイラック	照明付き、ブラック	SDL-60S-B	1	36,000	36,000
	アイラック用前面パネル	扉色対応用	P-SDL60(TG)	1	5,400	5,400
13	アイラック用アルミカバー	レンジフード横用、ブラック	SDLガ'ワカハ`R-B	1	2,000	2,000
14	レンジフード(本体)	シロッコファン	VRAE-E752ADR(SQ)	1	105,500	105,500
	レンジフード用前面パネル	扉同色	VZP-75-655H(TG)	1	7,500	7,500
15	リモコン		RHリモコン-2	1	2,000	2,000
16	エンドパネル	奥行65cmキャビネット用	EP-XN-85 (VTGKD)	1	9,200	9,200
17	エンドパネル	ウォールキャビネット、電動昇降、VUSVDS用	EP-WM (VTGKD)	1	6,900	6,900
18	台輪カバー	ブラック	タ'ワカハ`-V3(K)	1	5,500	5,500
19	調理プレート	家事らくシンク用	チヨウリアプレートVE	1	5,000	5,000
20	まな板	家事らくシンク用	マナイタVE	1	6,500	6,500
21	水切りプレート	家事らくシンク用	ミス'キリアプレートVE	1	5,000	5,000
22	水切りネット	家事らくシンク用	ミス'キリアネットVE(A)	1	3,500	3,500
23	どこでもラック(アルミタイプ)	フキン掛け	MGD-FH(V)	1	5,500	5,500
24	どこでもラック(アルミタイプ)	レードル掛け	MGD-KH(V)	1	5,000	5,000

御名前 新商品 R2.2 様

現場番号	C0996971	プラン番号	9401A-2005-0526T	作成日	2020/5/28
------	----------	-------	------------------	-----	-----------

御見積明細 キッチン

NO	商品名	仕様	品番	数量	単価	金額
25	どこでもラック(アルタイプ)	小物置き	MGD-KR(V)	1	5,000	5,000
26	間仕切り名人	Hタイプ、間口45・60cm用	MGマジキリJ HL 1	1	3,400	3,400
27	間仕切り名人	Hタイプ、深型用	MGマジキリJ HT1	1	3,400	3,400
28	間仕切り名人	Tタイプ、間口45・60cm用	MGマジキリP TT 1	3	3,900	11,700
キッチン合計				36		¥1,228,800

御見積明細 キッチンパネル

NO	商品名	仕様	品番	数量	単価	金額
1	ホーローキッチンパネルPタイプ	フロントパネル60	PZFN-60 (QCQ)	1	10,500	10,500
2	ホーローキッチンパネルPタイプ	サイドパネル	PZS-90 (QCQ)	1	23,900	23,900
3	ホーローキッチンパネルPタイプ	窓パネル150	PZW-150 (QCQ)	2	10,900	21,800
4	ホーローキッチンパネルPタイプ	窓パネル185	PZW-185 (QCQ)	1	11,500	11,500
5	KP用エッジセット	樹脂製	KPエッジセットJ (CG)-2	1	2,800	2,800
6	パネル施工キット	シリコン色(アンバー)	パネルセウキットS(B)-1	1	5,700	5,700
7	ホーローキッチンパネルPタイプ	フロントパネル135	PZFN-135 (QCQ)	1	13,400	13,400
キッチンパネル合計				8		¥89,600

商品総合計

44 ¥1,318,400

※ 御見積明細の価格には消費税は含まれておりません。別途消費税が必要となります。

《参考》別途商品組付費

キッチン商品組付費





キッチンパネル商品組付費

¥79,000 (税込 ¥86,900)

¥37,000 (税込 ¥40,700)

※ 商品組付費は現場の状況により変動する事があります。又、給水・給湯・ガス・ダクト・電気等の接続工事は含まれておりません。
()内の価格は税込価格<税率10%>を表示しています。

- 必ずご確認ください。
- ・天井高さ、吊戸棚・レンジフード取付高さを
ご確認ください。
- ・《 》内寸法は参考寸法です。
- 表示記号について
- ・KP：キッチンパネル

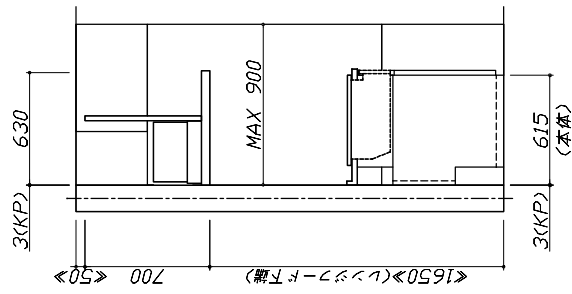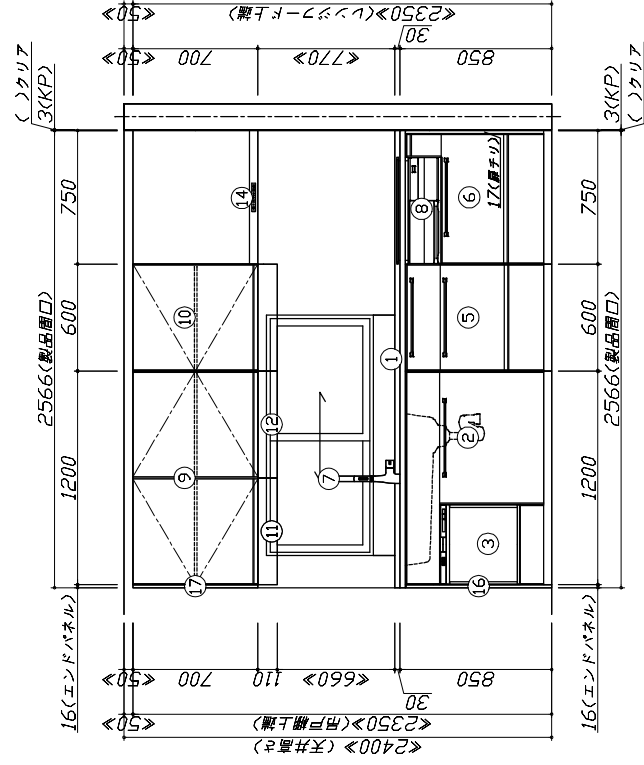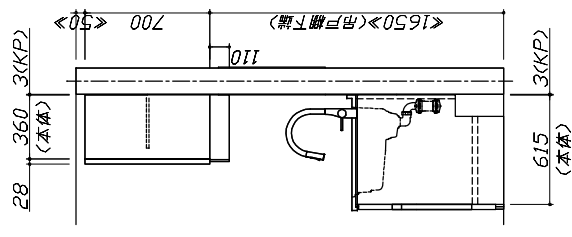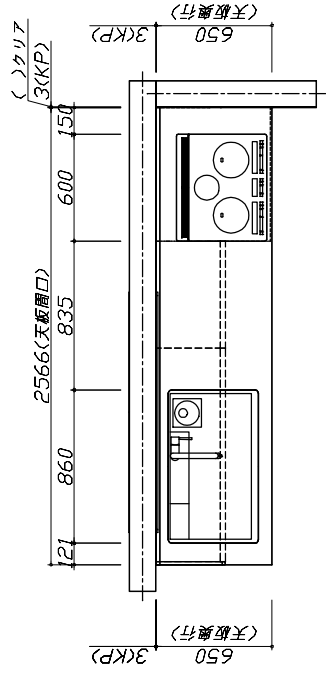


Takara standard
タカラスタンダード株式会社

現場名称：新商品 R2.2様邸
現場番号：C0996971
熊本支店 販売課

ホーシシステムキッチン Treasia トレーシア
プラン番号：9401A-2005-0526T
担当営業：

姿図 1
作成日：2020年5月28日
担当アドバイザー：田中(佑)

縮尺：A3サイズ等倍

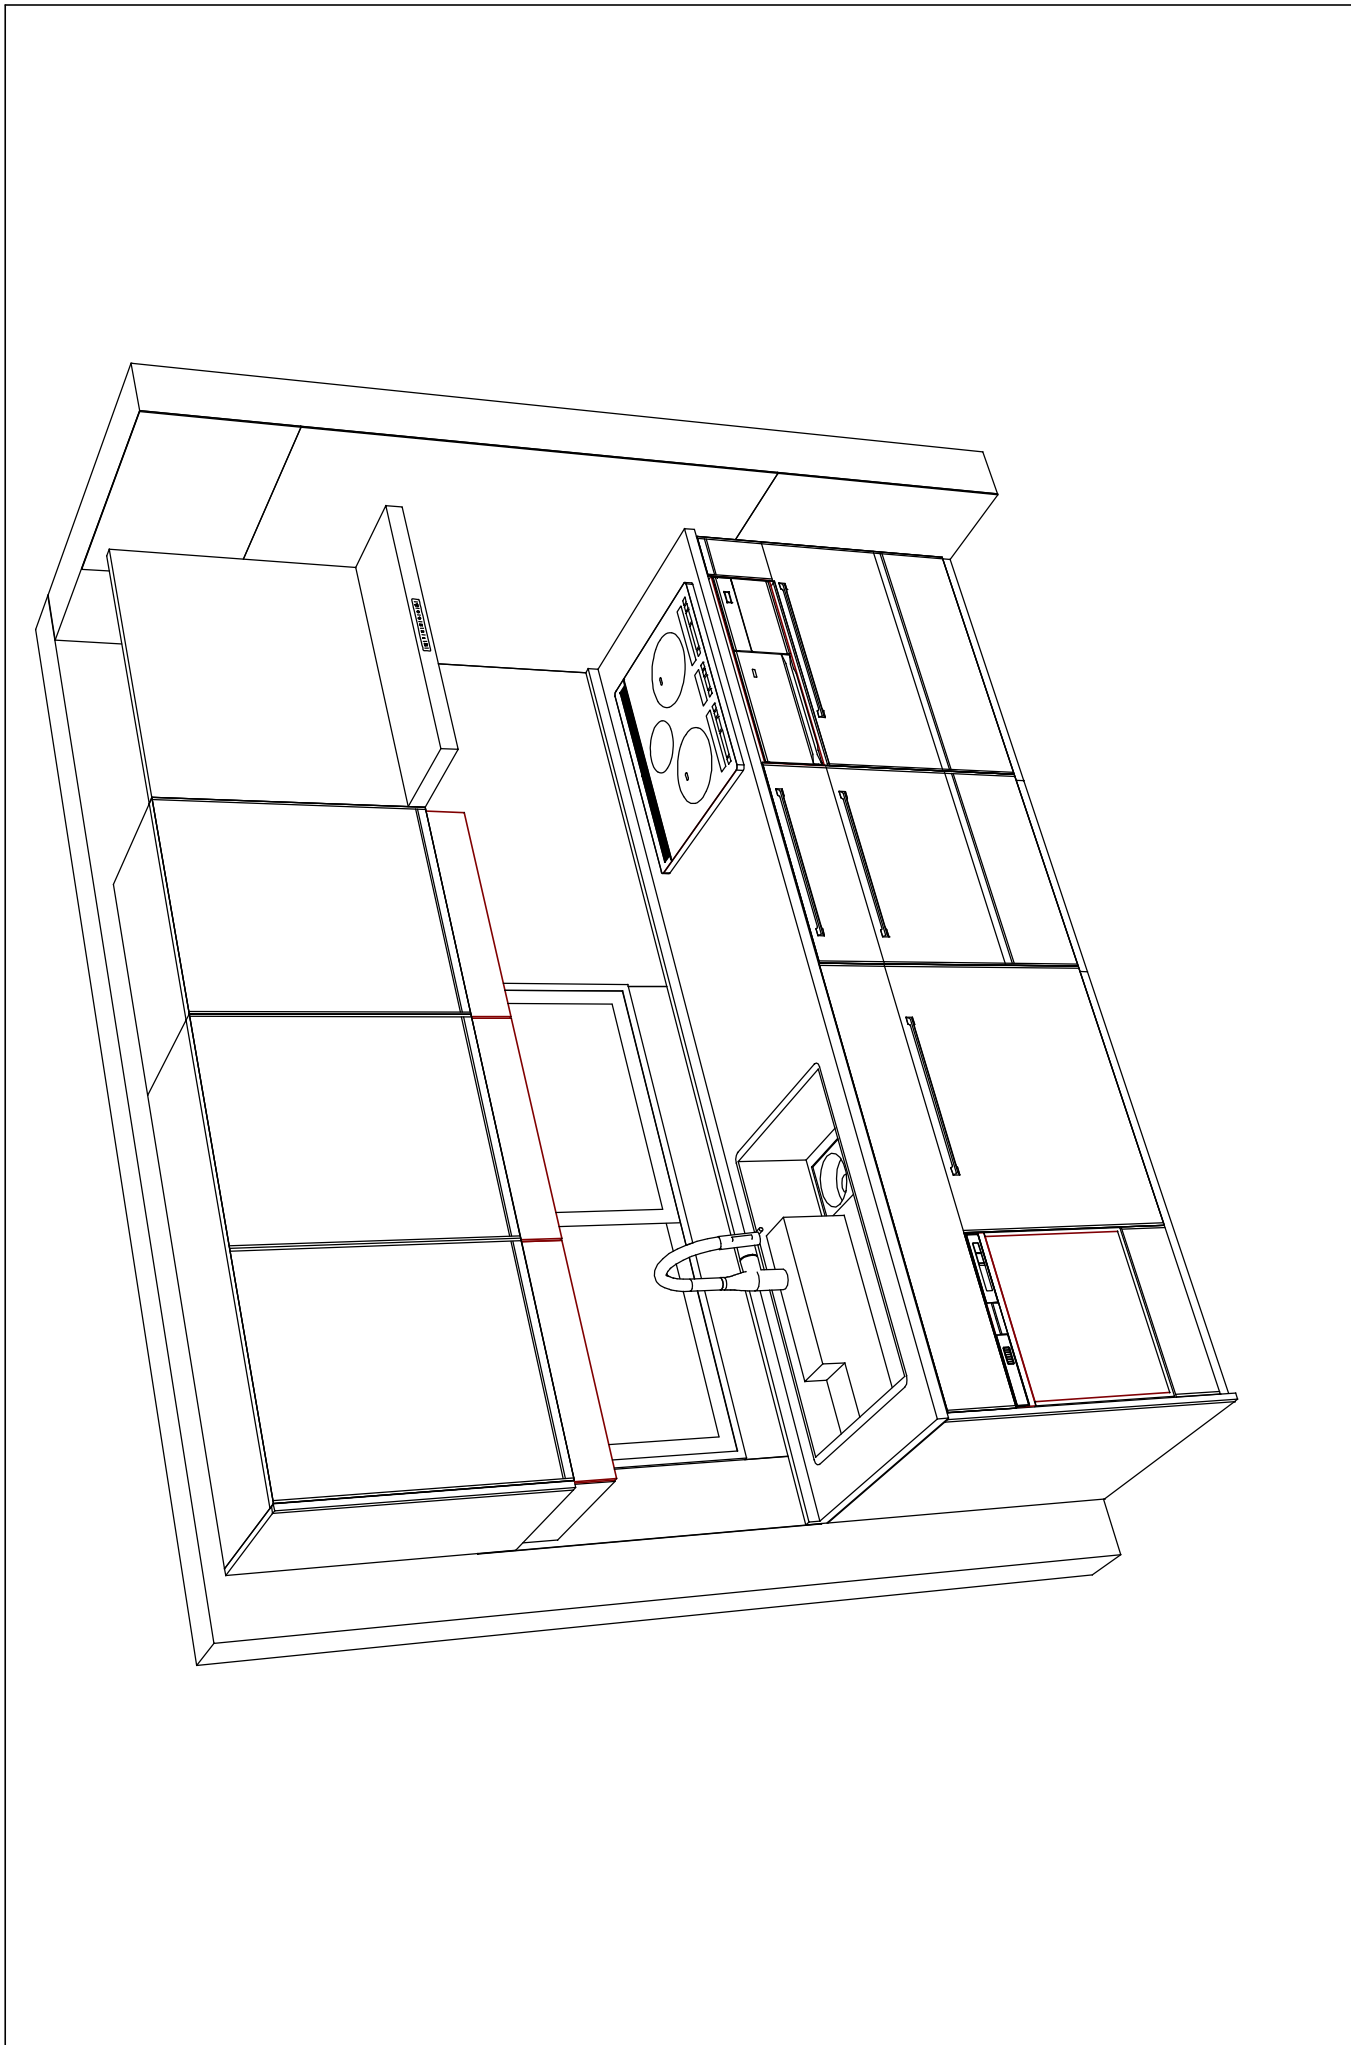

Takara standard タカラスタンダード株式会社	現場名称：新商品 R2.2様邸	ホームシステムキッチン Treasia トレーシア	姿図 2	縮尺：1 / 30
	現場番号：C0996971	プラン番号：9401A-2005-0526T	作成日：2020年5月28日	
	熊本支店 販売課	担当営業：	担当アドバイザー：田中(佑)	

縮尺：A3サイズ等倍