

# ホーローシステムキッチン 御見積書

御名前 LE-4-L1TG(QEV) 草津SR 様

業者 様

商品名 LEMURE レミュー

作成日 2023年11月13日  
プラン番号 2810E-2311-0072T  
現場番号 C1264690

タカラスタANDARD株式会社  
◆草津営業所  
滋賀県栗東市小柿4丁目7番13号  
TEL 077-598-5777 / FAX 077-553-0022

◆草津ショールーム  
TEL 077-598-5888 / FAX 077-553-0033

商品  
御見積金額 **¥1,942,400 (税込 ¥2,136,640)**

( )内の価格は税込価格<税率10%>を表示しています。

《参考》別途 商品組付費 **¥177,000 (税込 ¥194,700)**

- ※ 商品御見積金額には商品組付費は含まれておりません。
- ※ 商品組付費には配送・搬入・商品組付等の費用を含んでいます。
- ※ 商品組付費は現場の状況により変動する事があります。  
又、給水・給湯・ガス・ダクト・電気等の接続工事は含まれておりません。

## ◆ 御見積仕様

《キッチン》

キッチン本体サイズ	I型255cm
天板高さ	85cm
扉カラー	グレイッシュマロニエ・引手ブロンズ
キャビネットカラー	ホワイト
キッチンパネル	HDタイプ:マルキーナベージュ
引手タイプ	ハンドル引手タイプ
ワークトップ材質	アクリル人造大理石
カラー	グレースホワイト
水栓	ハンドシャワー水栓
食器洗い乾燥機	シンク下設置間口45cmタイプ
加熱機器	IHヒーター
レンジ機器	なし
ガス種	13A

## ◆ 御確認事項

☆11月27日:機器類価格UP  
【在宅/戸建】

担当営業	担当アドバイザー	プラン作成者
田中(喜)	2023.10月 新価	大槻

## ◆ 備考

御名前 LE-4-L1TG(QEV) 草津SR

様

現場番号	C1264690	プラン番号	2810E-2311-0072T	作成日	2023/11/13
------	----------	-------	------------------	-----	------------

## 御見積明細 キッチン

NO	商品名	仕様	品番	数量	単価	金額
1	人造大理石ワークトップ	家事らくシンク(ホワイト)	VMIト255 KARD	1	216,000	216,000
2	シンクキャビネット	足元スライド・シンク下食洗、フロントポケット	F-RRVR105SR5(L1TGPW	1	304,500	304,500
3	食器洗い乾燥機	引出し式(シルバー色)	EW-45H1SMT	1	169,000	169,000
	食器洗い乾燥機用前面パネル	扉同色	P-DWM45LS (1T N	1	21,500	21,500
4	調理台キャビネット	足元スライド(3段引出し)	F-TFVM045G-5(L1TGPW	1	155,000	155,000
5	コンロ用キャビネット	足元スライド、ミキリ対応	F-KTVM075IL5(L1TGPW	1	162,000	162,000
6	調理台キャビネット	奥行55cm、オープン	F-TA Y030 -5(L1TGNW	1	77,500	77,500
7	水栓	エコタイプハンドシャワー水栓	KM6101ETK	1	61,000	61,000
8	電気加熱機器	IHヒーター両面焼き(シルバー色)	HTB-TS73MSF	1	196,000	196,000
	【ベースキャビネット小計】			9		1,362,500
9	ウォールキャビネット	レンジフード横タイプ、耐震ラッチ付	W-M A060ZRP(L1TGNW	1	47,500	47,500
10	ウォールキャビネット	ダウンライト、耐震ラッチ付	W-MD A120 -P(L1TGNW	1	105,500	105,500
	ダウンライト		ダウンライト(877NWH)2トウ-5000K	1	36,000	36,000
11	レンジフード(本体)	シロッコファン、ホワイト、加熱機器連動	VRAC-E751ADR(SW )	1	166,000	166,000
	レンジフード用前面パネル	扉同色	VZP-75-655HN(1T )	1	17,500	17,500
12	リモコン		RHリモコン-3	1	2,000	2,000
13	エンドパネル	奥行65cm下台用、ハイタイプ	EP-XH-85R (L1TG)-1	1	45,500	45,500
14	エンドパネル	ウォールミドル、電動昇降、VUSVDS用	EP-WM (L1TGN	1	15,000	15,000
15	どこでもラック(スクエアタイプ)	小物置きL+フック、ホワイト	MGSK コモノックL (W	1	3,900	3,900
16	どこでもラック(スクエアタイプ)	タオルハンガーL、ホワイト	MGSK タオルハンガー-L (W	2	2,500	5,000
	どこでもラック(スクエアタイプ)	アタッチメント(小物入れ)	MGAK コモノイレ15S (W	1	1,000	1,000
	どこでもラック(スクエアタイプ)	タブレット立て	MGAK タブレットトレー (W	2	500	1,000
17	間仕切り名人(デラックスタイプ)	ASタイプ	MGマジキリAS240-520	2	5,000	10,000
18	かくせるホーローボックス	間口45cm用	トビウラHS- 45N	1	5,000	5,000
19	調理プレート	家事らくシンク用	チョウリプレートVAE	1	6,000	6,000
20	まな板	家事らくシンク用	マナイタVAE	1	8,500	8,500
21	まな板立て	家事らくシンク用	マナイタテVAE	1	2,500	2,500
22	水切り	家事らくシンク用	ミズキリVAE	1	9,000	9,000
23	水切りプレート	家事らくシンク用	ミズキリプレートVAE	1	6,000	6,000
24	前台輪カバー		P-DC105 -5(K)	1	4,000	4,000
25	前台輪カバー		P-DC073 -5(K)	1	3,500	3,500

御名前 LE-4-L1TG(QEV) 草津SR 様

現場番号	C1264690	プラン番号	2810E-2311-0072T	作成日	2023/11/13
------	----------	-------	------------------	-----	------------

## 御見積明細 キッチン

NO	商品名	仕様	品番	数量	単価	金額
26	前台輪カバー		P-DC045 -5(K)	1	3,000	3,000
27	施工部材		シリコン(クリア2)	1	1,000	1,000
28	施工部材		シリコン(ホワイト2)	1	1,000	1,000
キッチン合計				36		¥1,867,900

## 御見積明細 キッチンパネル

NO	商品名	仕様	品番	数量	単価	金額
1	ホーローキッチンパネルHDタイプ	フロントパネル135、マルキーナベージュ	PZFN-135 (QEV)	2	17,500	35,000
2	ホーローキッチンパネルHDタイプ	サイドパネル、マルキーナベージュ	PZS-90 (QEV)	1	30,400	30,400
3	KP用エッジセット	樹脂製、ベージュ	KPエッジセットJ-U(MB)-2	1	3,400	3,400
4	パネル施工キット	シリコン色(アイボリー)	パネルセコウキットS(I)-1	1	5,700	5,700
キッチンパネル合計				5		¥74,500

商品総合計	41	¥1,942,400
-------	----	------------

※ 御見積明細の価格には消費税は含まれておりません。別途消費税が必要となります。





## 《参考》別途 商品組付費

キッチン商品組付費 ¥142,000 (税込 ¥156,200)  
 キッチンパネル商品組付費 ¥35,000 (税込 ¥38,500)

※ 商品組付費は現場の状況により変動する事があります。又、給水・給湯・ガス・ダクト・電気等の接続工事は含まれておりません。

( )内の価格は税込価格<税率10%>を表示しています。

- 必ずご確認ください。
  - ・天井高さ、吊戸棚・レンジフード取付高さをご確認ください。
  - ・《 》内寸法は参考寸法です。
  - ・【●注】部：キャビネットがオープン仕様のため床面が見えますので、ご注意ください。
- 表示記号について
  - ・KP：キッチンパネル

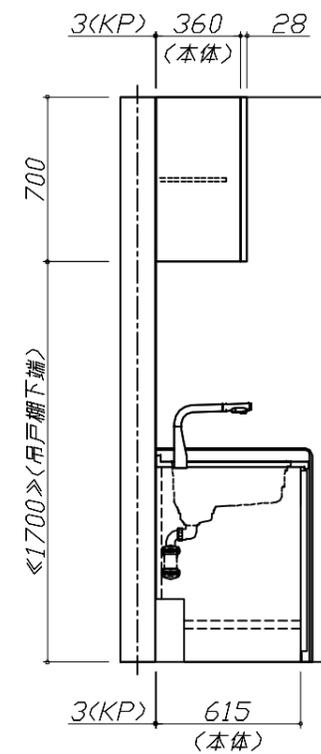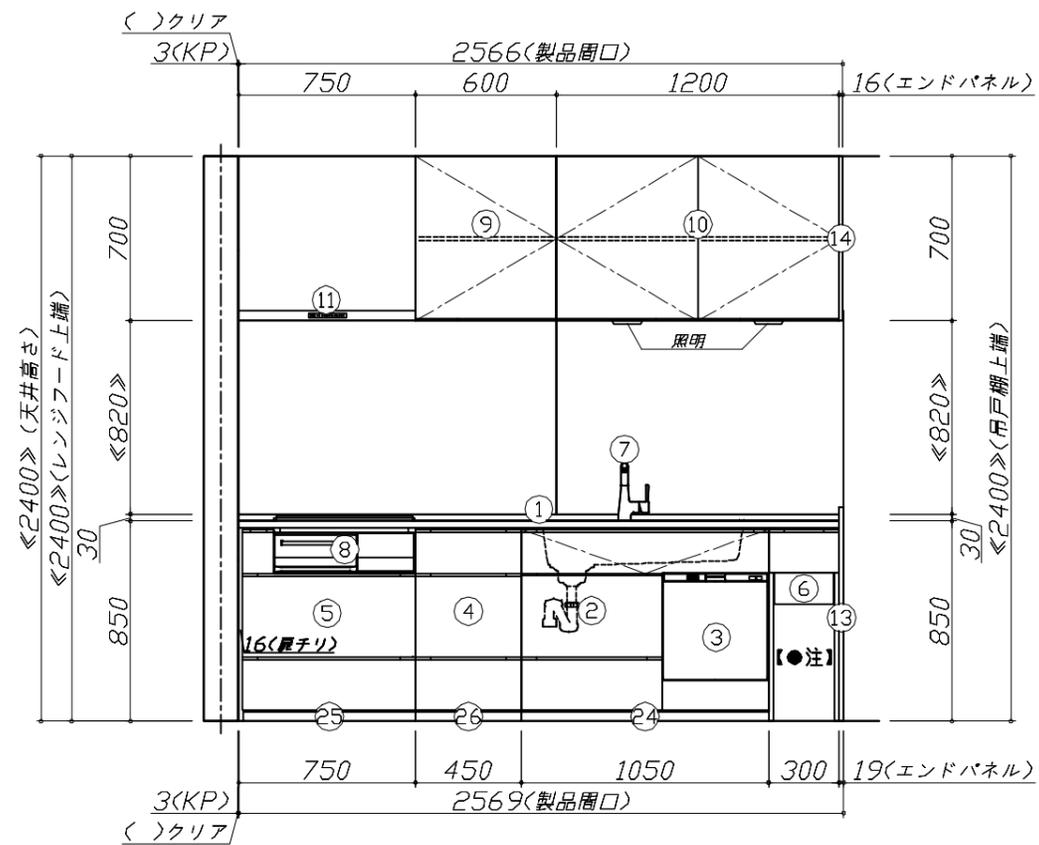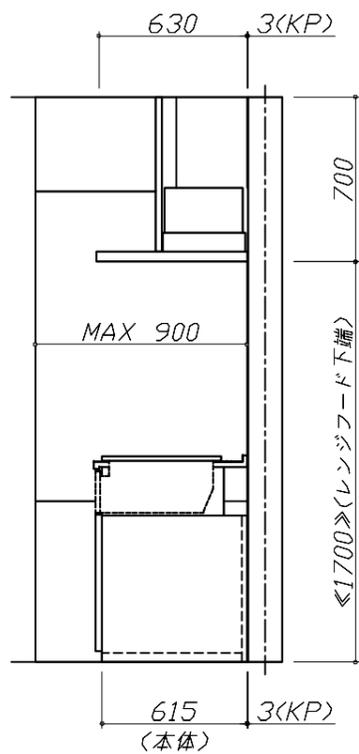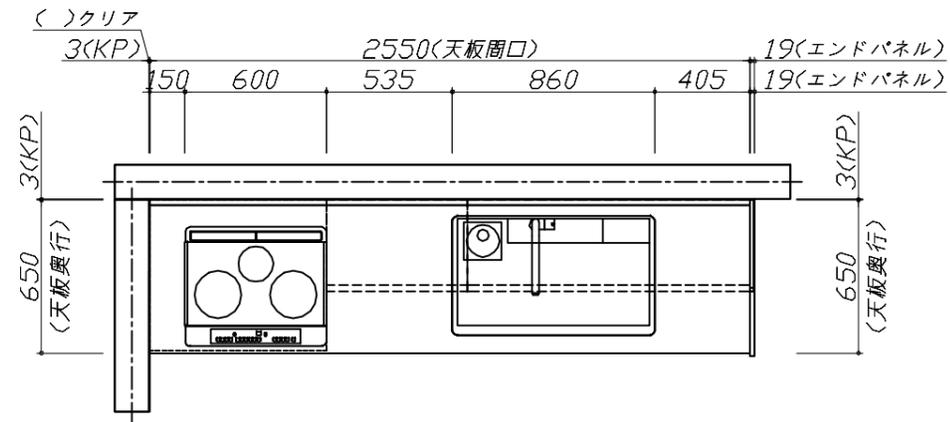


Takara standard  
タカラスタンダード株式会社

現場名称： LE-4-L1TG(QEV) 草津SR様邸  
現場番号： C1264690  
草津営業所

ホーローシステムキッチン LEMURE レミュー  
プラン番号： 2810E-2311-0072T  
担当営業： 田中(喜)

姿図 1 縮尺： 1 / 30  
作成日： 2023年11月13日  
担当アドバイザー： 2023.10月新価

縮尺：A3サイズ等倍

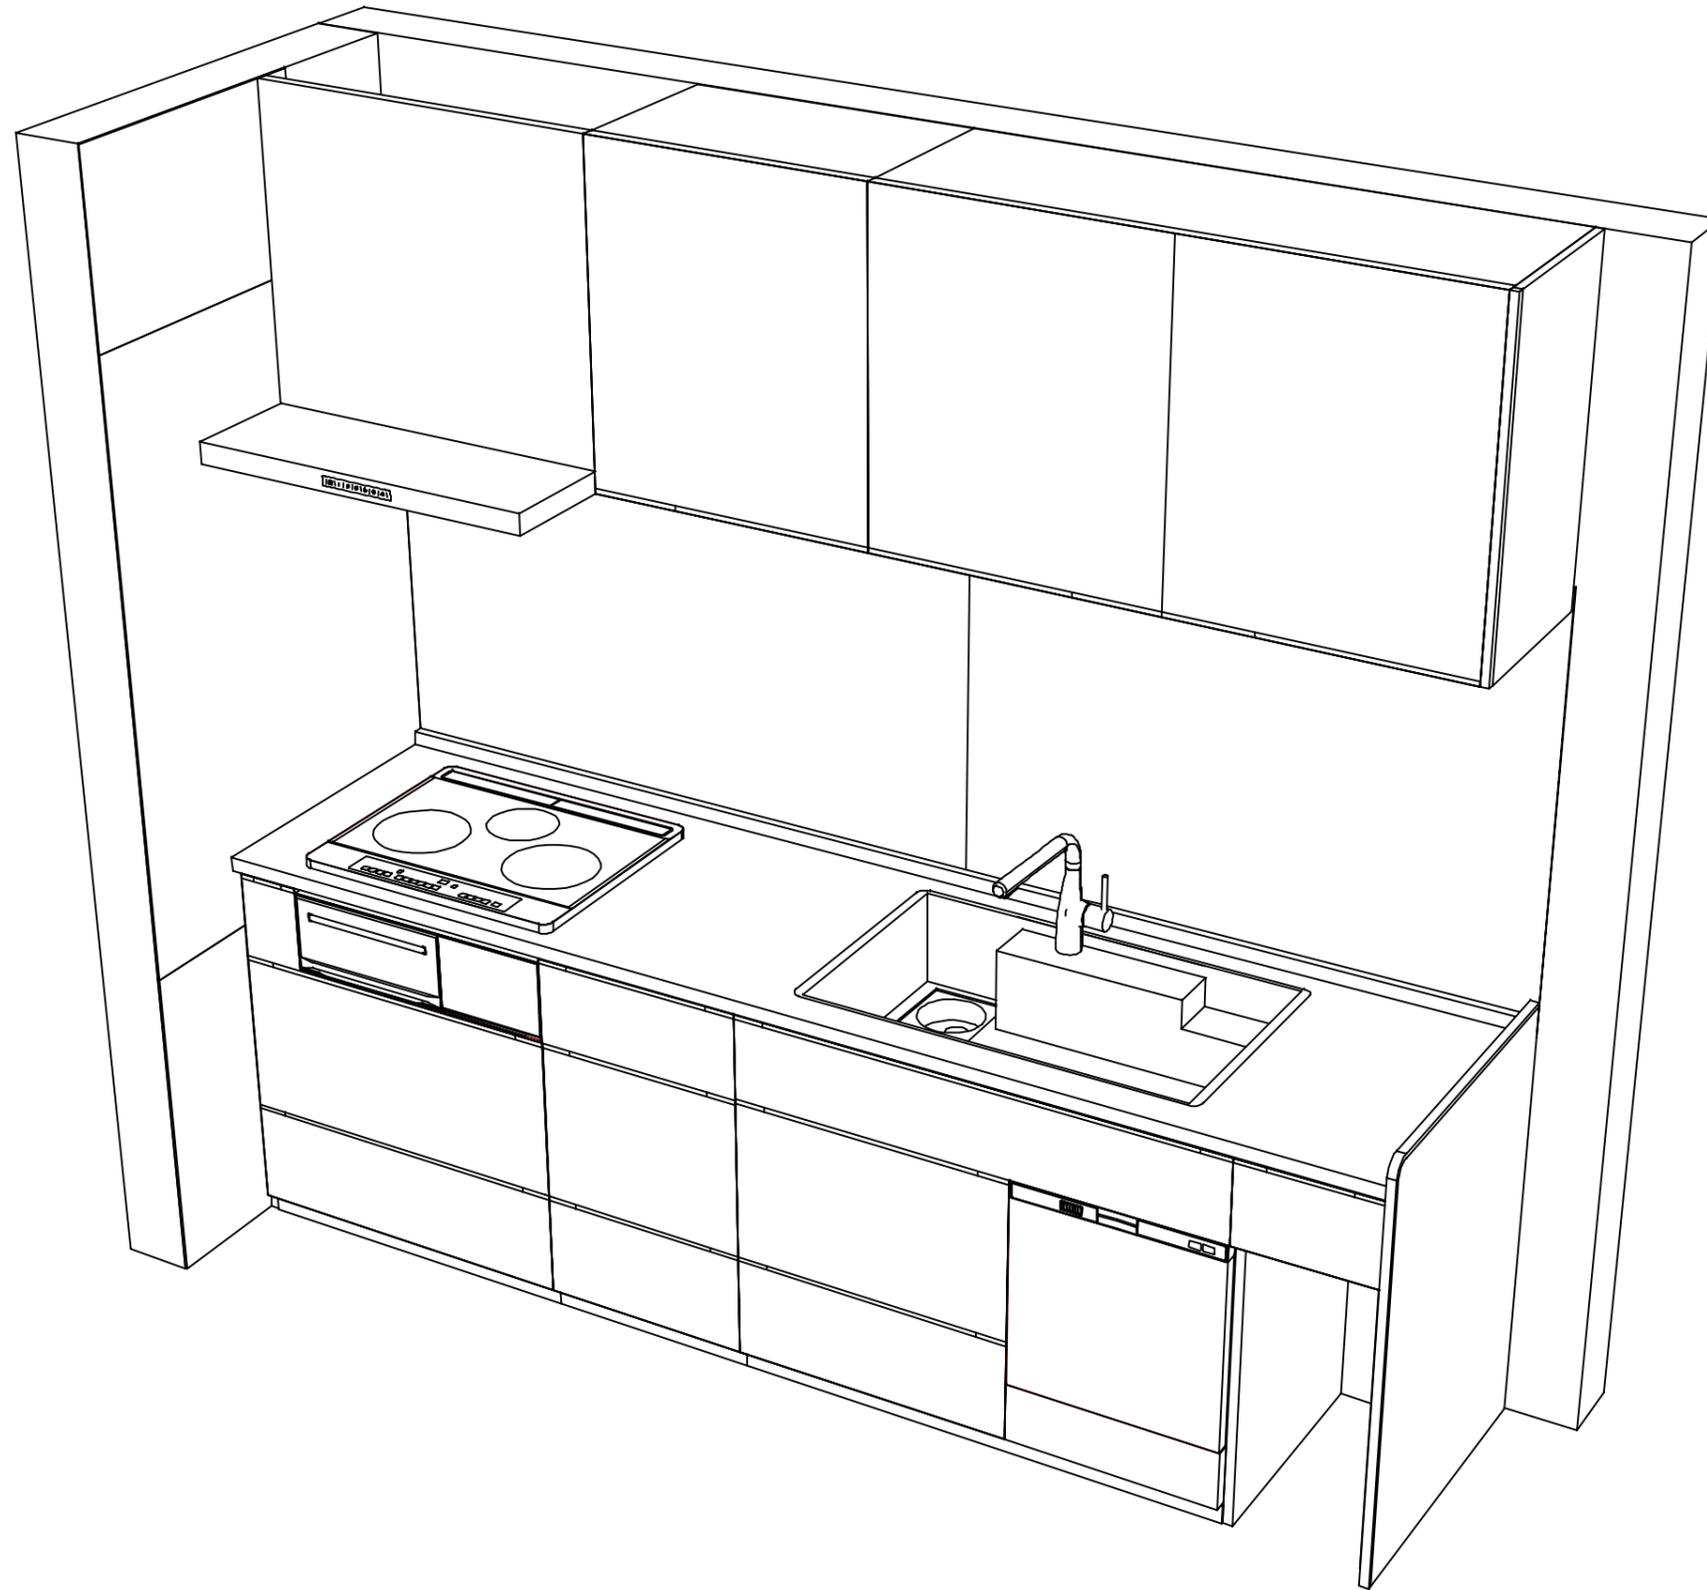

**Takara standard**  
 タカラスタンダード株式会社

現場名称： LE-4-L1TG(QEV) 草津SR様邸

現場番号： C1264690

草津営業所

ホーローシステムキッチン LEMURE レミュー

プラン番号： 2810E-2311-0072T

担当営業： 田中(喜)

姿図 2

縮尺： 1 / 30

作成日： 2023年11月13日

担当アドバイザー： 2023.10月新価

縮尺： A3サイズ等倍