

# ホーローシステムキッチン 御見積書

御名前 LE-1-LJGK(IDW) 草津SR 様

業者 様

商品名 LEMURE レミュー

作成日 2023年12月1日  
プラン番号 2810E-2311-0656T  
現場番号 C1261716

タカラスタANDARD株式会社  
◆草津営業所  
滋賀県栗東市小柿4丁目7番13号  
TEL 077-598-5777 / FAX 077-553-0022

◆草津ショールーム  
TEL 077-598-5888 / FAX 077-553-0033

商品  
御見積金額 **¥1,105,000 (税込 ¥1,215,500)**

( )内の価格は税込価格<税率10%>を表示しています。

《参考》別途 商品組付費 **¥75,000 (税込 ¥82,500)**

- ※ 商品御見積金額には商品組付費は含まれておりません。
- ※ 商品組付費には配送・搬入・商品組付等の費用を含んでいます。
- ※ 商品組付費は現場の状況により変動する事があります。  
又、給水・給湯・ガス・ダクト・電気等の接続工事は含まれておりません。

◆ 御見積仕様 ★ 御見積のカラー表示は参考です。最終発注時には必ず御確認下さい。

《周辺収納》

周辺扉カラー	ビンテージアイアン・引手ブラック
周辺キャビネットカラー	ブラック
キッチンパネル	HDタイプ:ドラマチックホワイト
周辺引手タイプ	レール引手タイプ
カウンター材質	クォーツストーン
カラー	ジュエルブラック

担当営業	担当アドバイザー	プラン作成者
		岩田

◆ 備考

◆ 御確認事項

- ◆ 上記商品組付費はキッチンと同時施工の場合に限ります。

御名前 LE-1-LJGK(IDW) 草津SR

様

現場番号	C1261716	プラン番号	2810E-2311-0656T	作成日	2023/12/1
------	----------	-------	------------------	-----	-----------

## 御見積明細 周辺収納

NO	商品名	仕様	品番	数量	単価	金額
1	調理台キャビネット	スタイリッシュタイプ、ハイカウンター、開き扉(2段内引出)	F-HLTL090 -5(LJGKNQ	1	155,000	155,000
2	調理台キャビネット	スタイリッシュタイプ、ハイカウンター、開き扉(ゴミ箱スペース付)	F-HMTL090 -5(LJGKNQ	1	132,000	132,000
3	ウォールキャビネット	底面ホーローカバー、耐震ラッチ付	W-MA L090 -P(LJGKNQ	2	85,000	170,000
4	トールユニット上台	奥行45cm、開き扉タイプ、耐震ラッチ付	O-UF L090 -P(LJGKNQ	1	123,000	123,000
5	トールユニット下台	奥行45cm、開き扉(4段内引出)タイプ	O-DKTL090 -5(LJGKNQ	1	195,000	195,000
6	カウンターユニット用カウンター	奥行45cm、クォーツストーン、ジュエルブラック	C-QP180NL (I)-2	1	112,500	112,500
7	エンドパネル	周辺用ミドル吊戸用(H700)	EP-WMN (LJGKN	1	15,500	15,500
8	エンドパネル	スタイリッシュタイプ用	EP-OUF (LJGKN	2	24,500	49,000
9	エンドパネル	奥行45cmハイカウンター用	EP-NIG-85 (LJGKN	3	23,000	69,000
10	どこでもラック(アルミタイプ)	小物置き	MGD-KR(V)	2	5,000	10,000
11	間仕切り名人(デラックスタイプ)	ABタイプ、間口27cm、内引出用	MGマジキリアB270-310U	1	10,000	10,000
12	間仕切り名人(デラックスタイプ)	APタイプ、内引出用	MGマジキリアP030-310U	5	2,500	12,500
13	間仕切り名人(デラックスタイプ)	ASタイプ、内引出用	MGマジキリアS240-310U	2	5,000	10,000
14	施工部材		シリコン(ブラック)	1	1,000	1,000
周辺収納合計				24		¥1,064,500

## 御見積明細 キッチンパネル

NO	商品名	仕様	品番	数量	単価	金額
1	ホーローキッチンパネルHDタイプ	フロントパネル90、ドラマチックホワイト	PZFN- 90 (IDW)	1	14,600	14,600
2	ホーローキッチンパネルHDタイプ	フロントパネル120、ドラマチックホワイト	PZFN-120 (IDW)	1	16,800	16,800
3	KP用エッジセット	樹脂製、ホワイト	KPエッジセットJ-U(MW)-2	1	3,400	3,400
4	パネル施工キット	シリコン色(ホワイト)	パネルセコウキットS(W)-1	1	5,700	5,700
キッチンパネル合計				4		¥40,500

商品総合計	28	¥1,105,000
-------	----	------------

※ 御見積明細の価格には消費税は含まれておりません。別途消費税が必要となります。

御名前 LE-1-LJGK(IDW) 草津SR 様

現場番号	C1261716	プラン番号	2810E-2311-0656T	作成日	2023/12/1
------	----------	-------	------------------	-----	-----------

**《参考》別途 商品組付費**



周辺収納商品組付費 ¥40,000 ( 税込 ¥44,000 )

キッチンパネル商品組付費 ¥35,000 ( 税込 ¥38,500 )




※ 商品組付費は現場の状況により変動する事があります。又、給水・給湯・ガス・ダクト・電気等の接続工事は含まれておりません。

( )内の価格は税込価格&lt;税率10%&gt;を表示しています。

- 必ずご確認ください。
  - ・天井高さ、吊戸棚・レンジフード取付高さをご確認ください。
  - ・《 》内寸法は参考寸法です。
- 表示記号について
  - ・KP：キッチンパネル

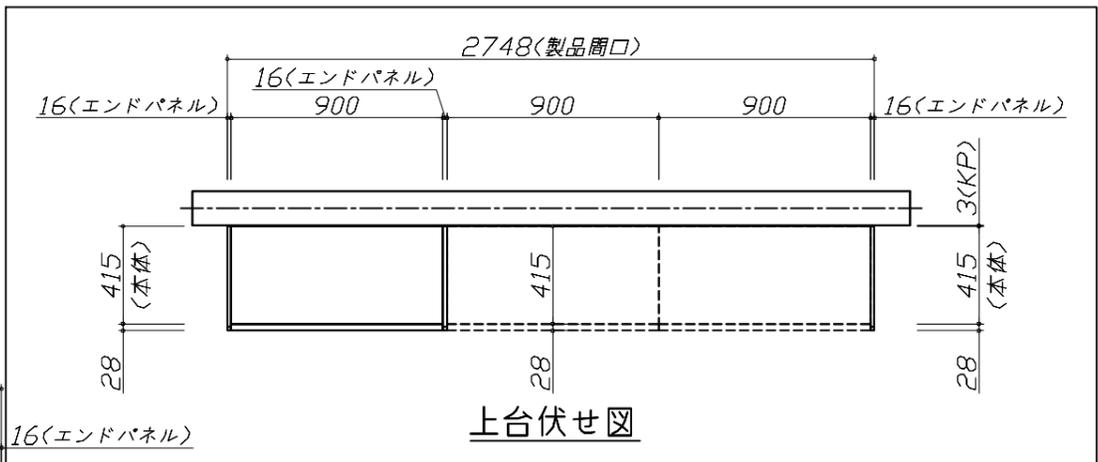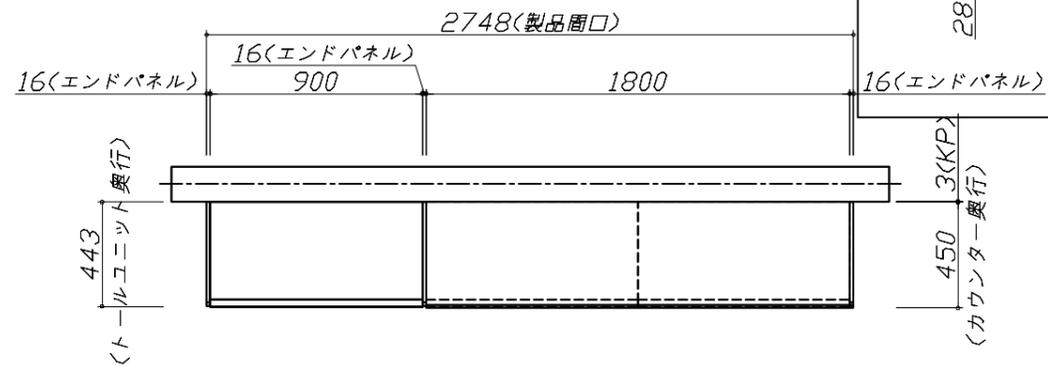

上台伏せ図

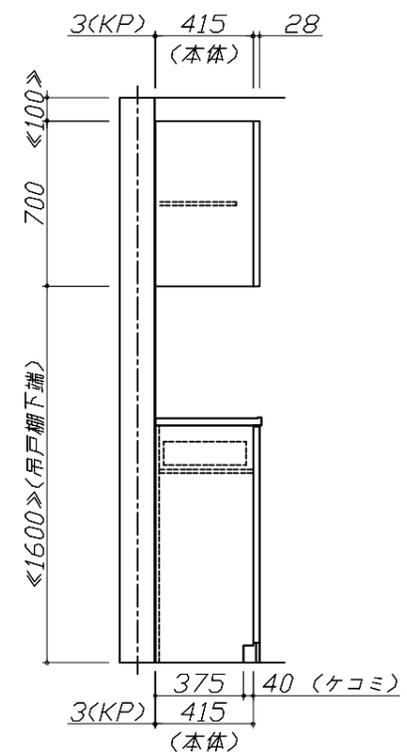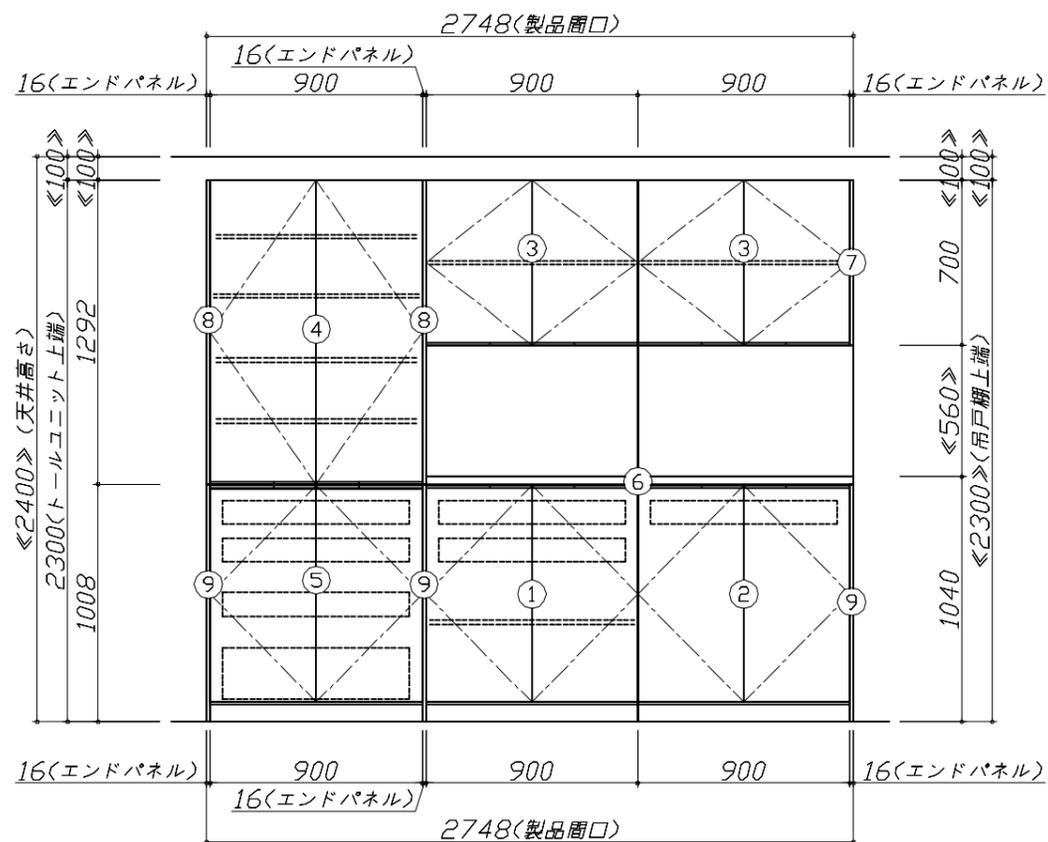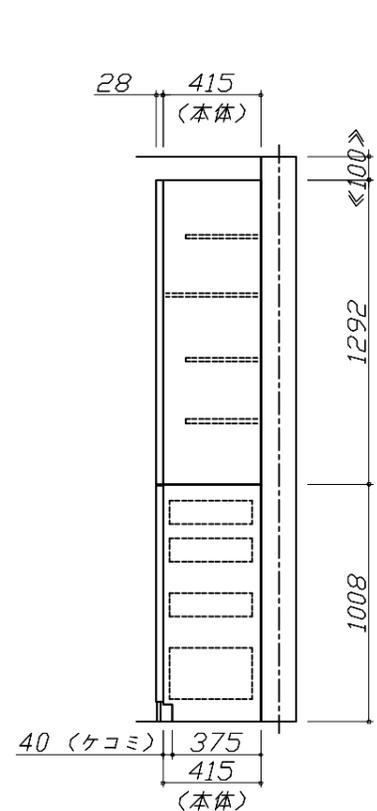


Takara standard  
タカラスタンダード株式会社

現場名称： LE-1-LJGK(IDW) 草津SR様邸  
現場番号： C1261716  
草津営業所

ホーローシステムキッチン LEMURE レミュー  
プラン番号： 2810E-2311-0656T  
担当営業：

姿図 1 縮尺： 1 / 30  
作成日： 2023年12月1日  
担当アドバイザー：

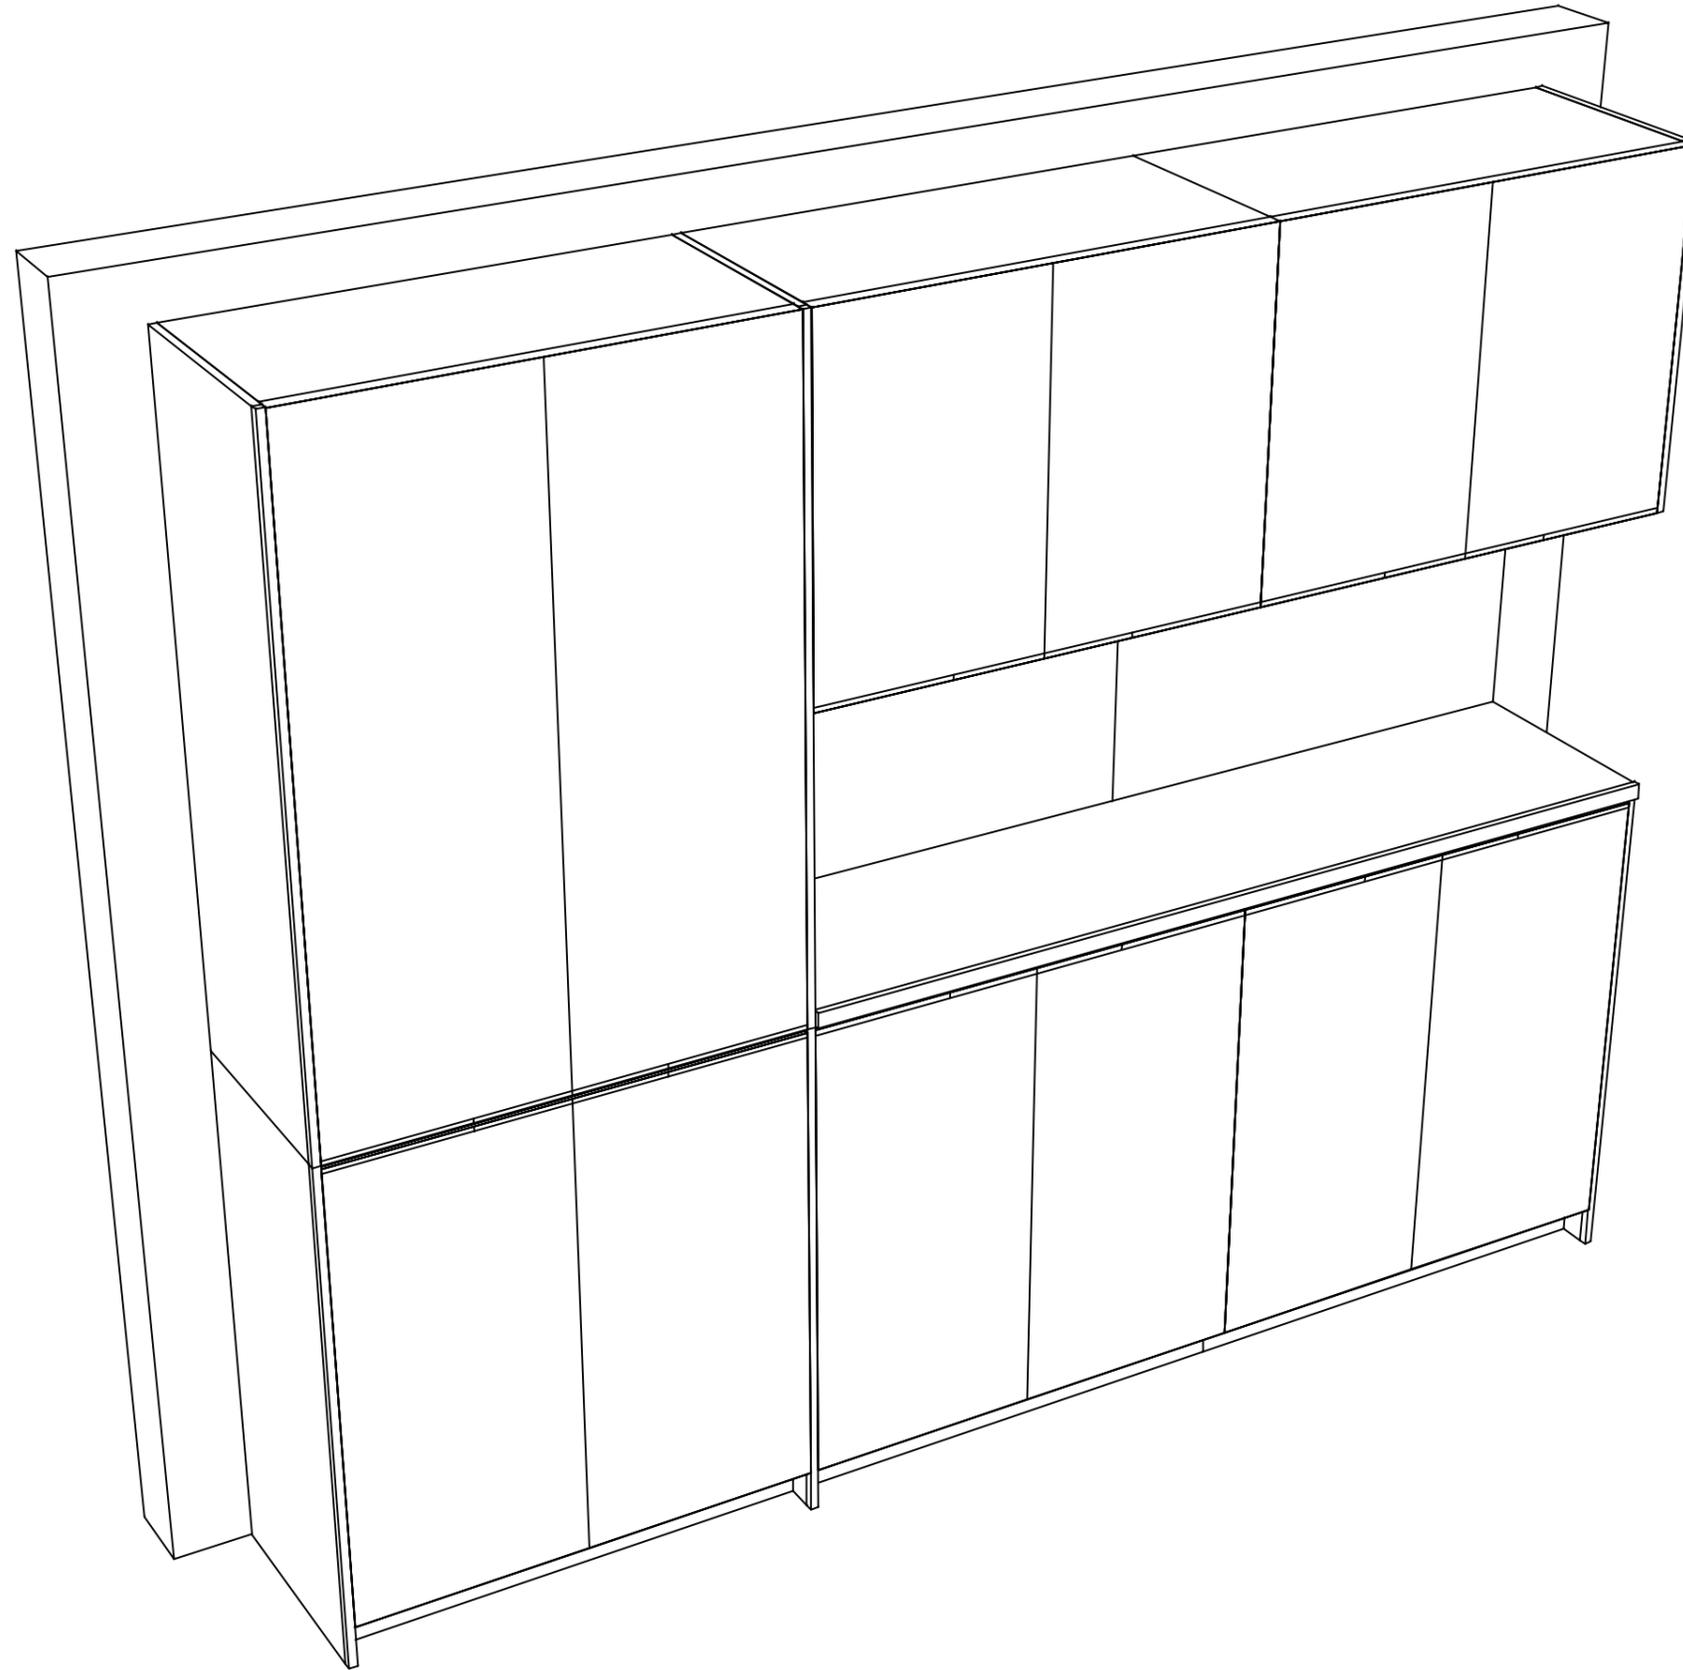

**Takara standard**  
タカラスタンダード株式会社

現場名称： LE-1-LJGK(IDW) 草津SR様邸

現場番号： C1261716

草津営業所

ホーローシステムキッチン LEMURE レミュー

プラン番号： 2810E-2311-0656T

担当営業：

姿図 2

縮尺： 1 / 30

作成日： 2023年12月1日

担当アドバイザー：

縮尺：A3サイズ等倍