

ホーローシステムキッチン 御見積書

御名前 TRSIA-2-VWW 草津SR 様

業者 様

商品名 Treasia トレーシア

作成日 2024年9月23日
プラン番号 2810E-2409-0642T
現場番号 C5396023

タカラスタANDARD株式会社
◆草津営業所
滋賀県栗東市小栴4丁目7番13号
TEL 077-598-5777 / FAX 077-553-0022

◆草津ショールーム
TEL 077-598-5888 / FAX 077-553-0033

商品
御見積金額 **¥471,000** (税込 ¥518,100)

()内の価格は税込価格<税率10%>を表示しています。

《参考》別途 商品組付費 **¥87,000** (税込 ¥95,700)

- ※ 商品御見積金額には商品組付費は含まれておりません。
- ※ 商品組付費には配送・搬入・商品組付等の費用を含んでいます。
- ※ 商品組付費は現場の状況により変動する事があります。
又、給水・給湯・ガス・ダクト・電気等の接続工事は含まれておりません。

◆ 御見積仕様

《周辺収納》

周辺扉カラー ウォルナットホワイト・シルバーモールド
キッチンパネル HDタイプ:トラパーチンホワイト
周辺引手タイプ レール引手タイプ
カウンター材質 メラミン
カラー スモーキーエルム

◆ 御確認事項

- ・商品によって商品納期は、異なりますのでご不明な点は事前に購入先に御確認下さい。
- ☆組立工事費には給水・給湯・ガス・ダクト・電気等の接続工事は含まれておりません。
- ・階上設置の場合は、商品組付費が変更になる場合がございます。

担当営業	担当アドバイザー	プラン作成者

◆ 備考

--	--

御名前 TRSIA-2-VWW 草津SR

様

現場番号	C5396023	プラン番号	2810E-2409-0642T	作成日	2024/9/23
------	----------	-------	------------------	-----	-----------

御見積明細 周辺収納

NO	商品名	仕様	品番	数量	単価	金額
1	ウォールキャビネット	底面ホーローカバー、周辺用吊戸、耐震ラッチ付	W-SA L090 -P(VWWVF	2	45,500	91,000
2	カウンターユニット用カウンター	奥行45cm、メラミン、スモークエイルム	C-チP180NY (P)-1	1	37,000	37,000
3	カウンターキャビネット	奥行45cm、ハイカウンター、台輪ホワイト	F-HHSL090M-5(VWWVFW	1	124,000	124,000
4	家電収納ユニットキャビネット	奥行45cmタイプ	F-HW L090 -5(L)W	1	51,000	51,000
	収納ワゴン	奥行45cm用	NW-90KJ	1	22,500	22,500
	収納ワゴン用前面扉	奥行45cm用	NWトビラ90M KJ(VWWVF	1	14,000	14,000
	オープンタイプ用幕板		HWマクイタ90 (WWV)	1	5,000	5,000
5	ダストボックス	本体	DB-NWNホントイ	3	1,500	4,500
	ダストボックス	フタ	DB-NWNフタ	3	700	2,100
6	エンドパネル	周辺用ショート吊戸用(H500)	EP-WSN (VWWVD	2	8,000	16,000
7	エンドパネル	奥行45cmハイカウンター・家電収納用	EP-NIG-85 (VWWVD	2	14,000	28,000
8	どこでもラック(スクエアタイプ)	小物置きL+フック、ホワイト	MGSK コモノフックL (W	1	3,900	3,900
9	どこでもラック(スクエアタイプ)	タオルハンガーL、ホワイト	MGSK タオルハンガーL (W	1	2,500	2,500
	どこでもラック(スクエアタイプ)	アタッチメント(小物トレイ)	MGAK コモノトレ-35S (W	1	500	500
10	間仕切り名人	Sタイプ、間口45cm用	MGマジキリJ SM 2	4	3,600	14,400
11	間仕切り名人	Sタイプ、間口30cm用	MGマジキリJ SM 1	2	1,800	3,600
12	間仕切り名人	Hタイプ、間口45・60cm用	MGマジキリJ HS 1	2	3,400	6,800
13	間仕切り名人	食器用間仕切りポール	MGマジキリポールJ4	1	2,700	2,700
14	施工部材		シリコン(アイホッリー)	1	1,000	1,000
周辺収納合計				31		¥430,500

御見積明細 キッチンパネル

NO	商品名	仕様	品番	数量	単価	金額
1	ホーローキッチンパネルHDタイプ	フロントパネル120、トラバーチンホワイト	PZFN-120 (QTW)	1	16,800	16,800
2	ホーローキッチンパネルHDタイプ	フロントパネル90、トラバーチンホワイト	PZFN- 90 (QTW)	1	14,600	14,600
3	KP用エッジセット	樹脂製、グレー	KPエッジセットJ-U(PG)-2	1	3,400	3,400
4	パネル施工キット	シリコン色(グレー)	パネルセコウキットS(G)-1	1	5,700	5,700
キッチンパネル合計				4		¥40,500

商品総合計				35		¥471,000
-------	--	--	--	----	--	----------

御名前 TRSIA-2-VWW 草津SR 様

現場番号	C5396023	プラン番号	2810E-2409-0642T	作成日	2024/9/23
------	----------	-------	------------------	-----	-----------

※ 御見積明細の価格には消費税は含まれておりません。別途消費税が必要となります。

《参考》別途 商品組付費






周辺収納商品組付費 ¥52,000 (税込 ¥57,200)

キッチンパネル商品組付費 ¥35,000 (税込 ¥38,500)

※ 商品組付費は現場の状況により変動する事があります。又、給水・給湯・ガス・ダクト・電気等の接続工事は含まれておりません。

()内の価格は税込価格<税率10%>を表示しています。

- 必ずご確認ください。
 - ・天井高さ、吊戸棚・レンジフード取付高さをご確認ください。
 - ・《 》内寸法は参考寸法です。
- 表示記号について
 - ・KP：キッチンパネル

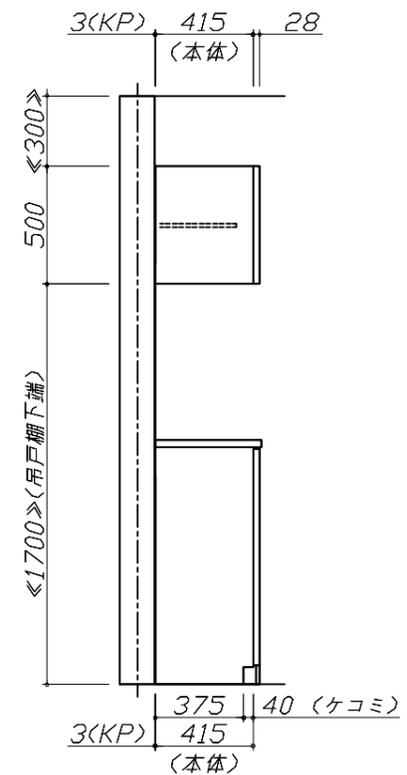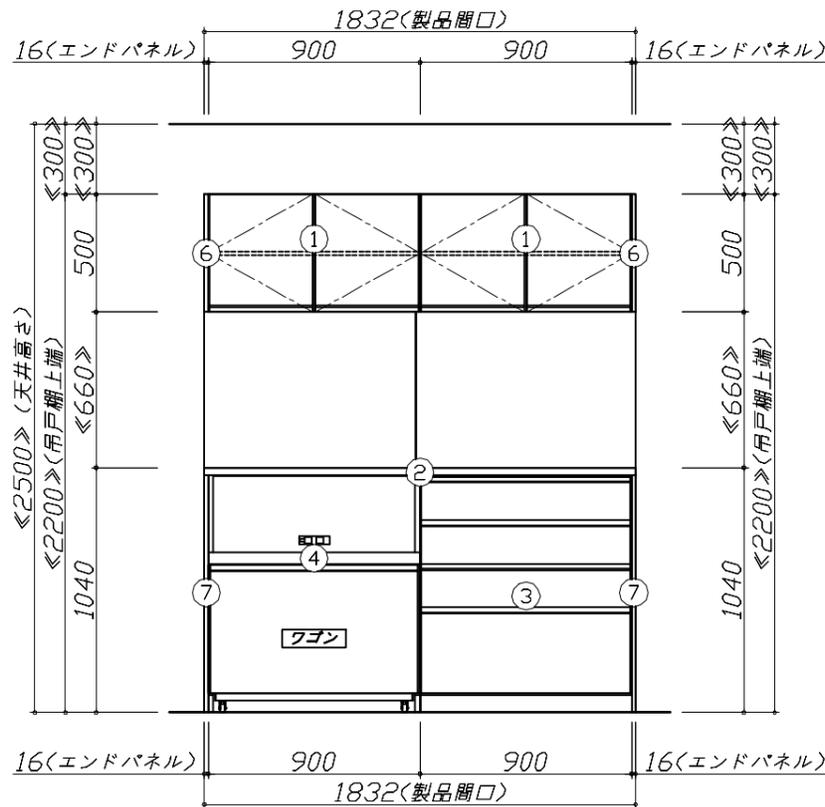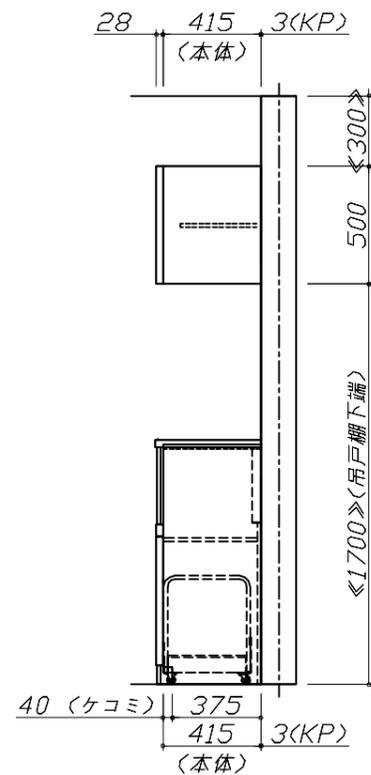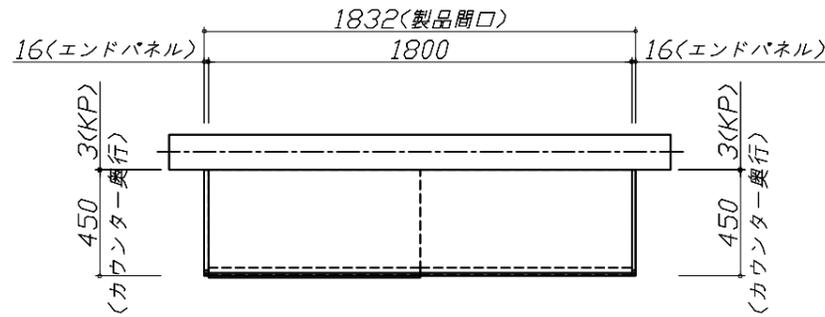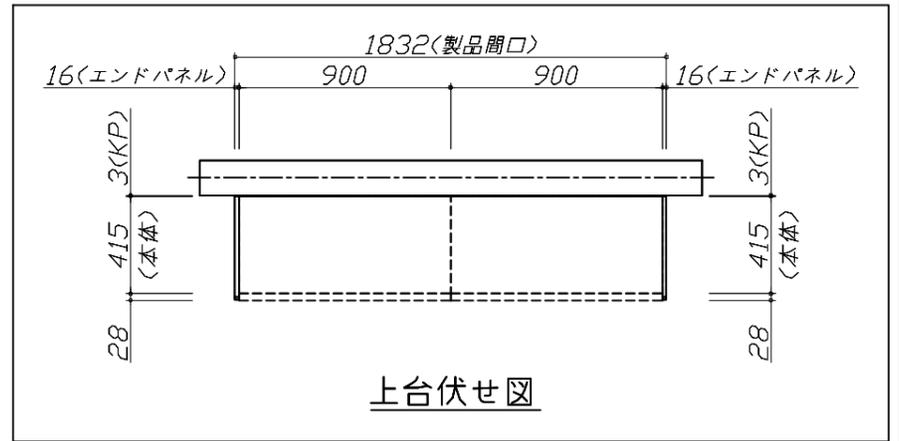

Takara standard
タカラスタンダード株式会社

現場名称： TRSIA-2-VWV 草津SR様邸

現場番号： C5396023

草津営業所

ホーローシステムキッチン Treasia トレーシア

プラン番号： 2810E-2409-0642T

担当営業：


姿図 1

作成日： 2024年9月23日

担当アドバイザー：

縮尺： 1 / 30

縮尺： A3サイズ等倍

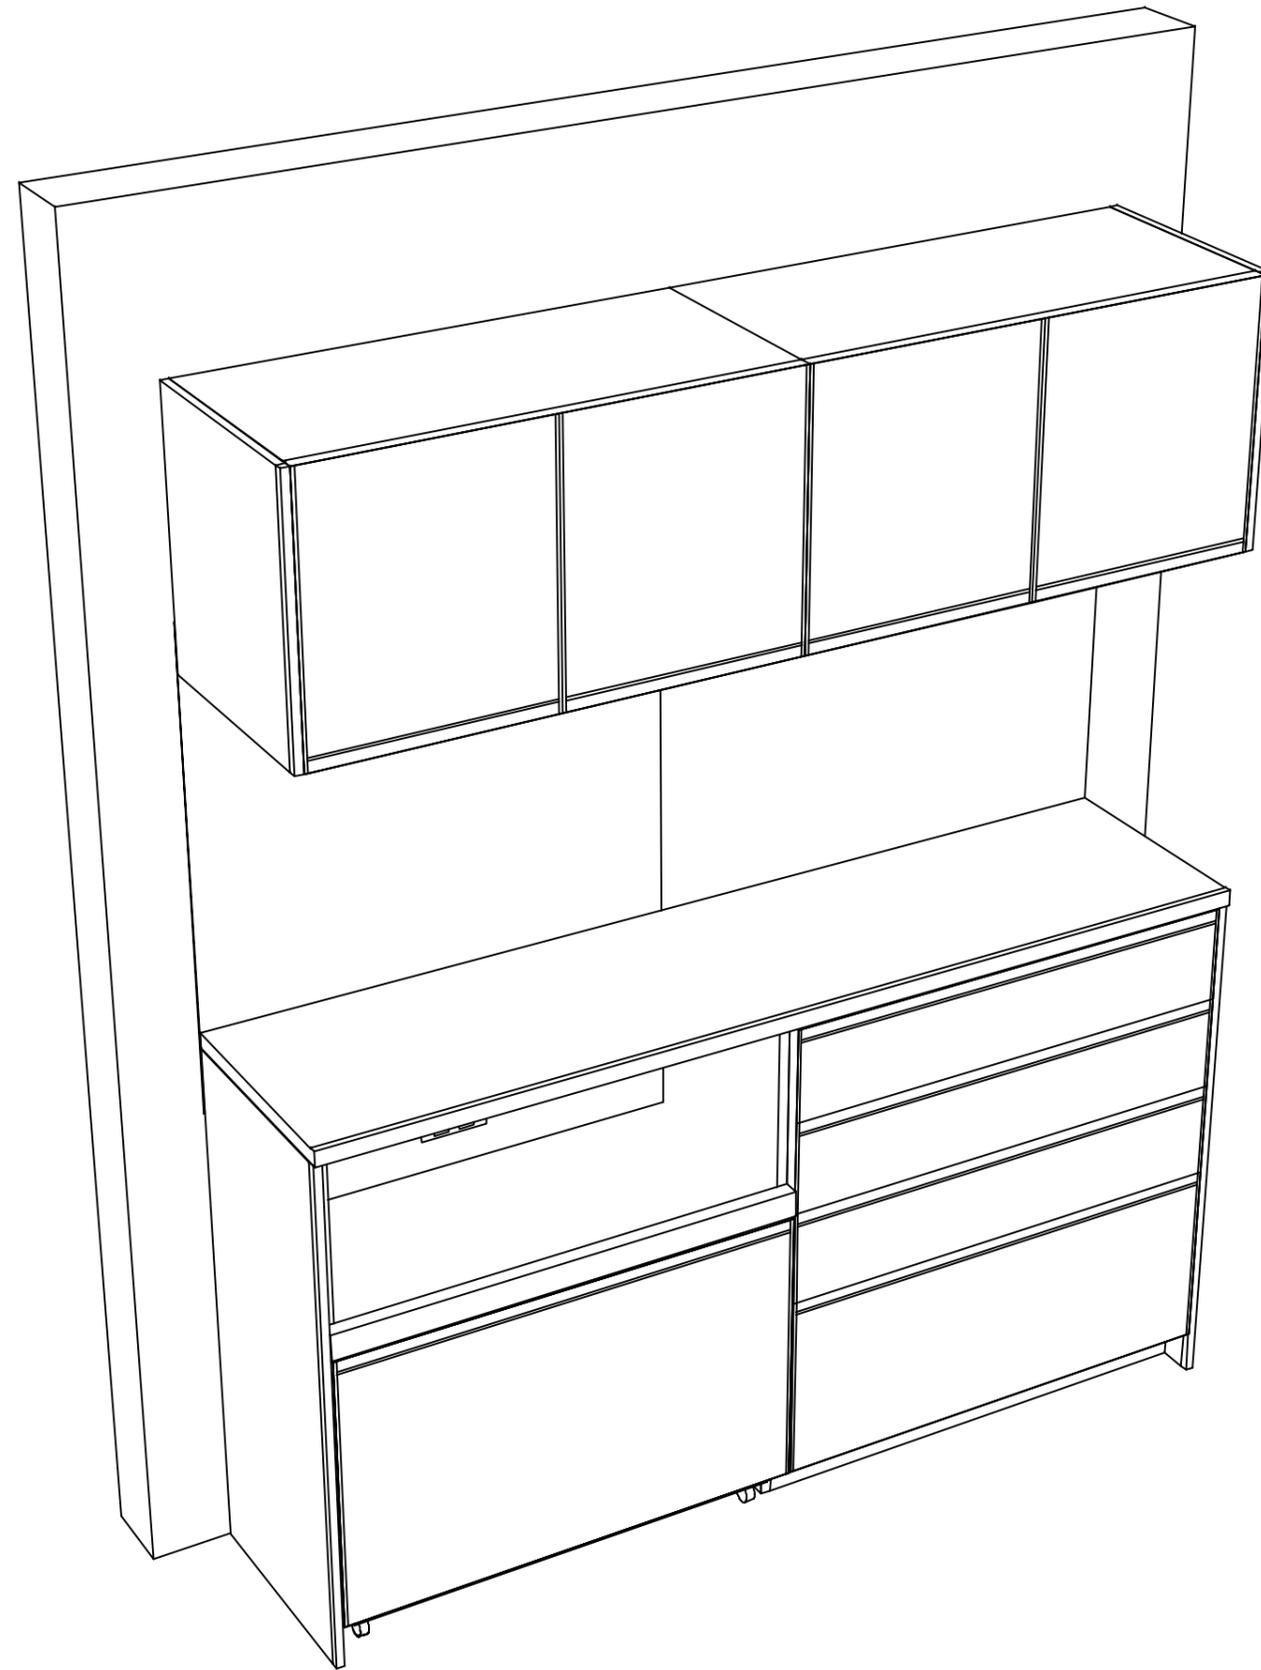

Takara standard
タカラスタンダード株式会社

現場名称： TRSIA-2-VWW 草津SR様邸

現場番号： C5396023

草津営業所

ホーローシステムキッチン Treasia トレーシア

プラン番号： 2810E-2409-0642T

担当営業：

姿図 2

縮尺： 1 / 30

作成日： 2024年9月23日

担当アドバイザー：

縮尺：A3サイズ等倍