

ホーローシステムキッチン 御見積書

ページ 1/3

御名前 TRSIA-7-VWV(DWH) 草津SR 様
業者 様
商品名 Treasia トレーシア

作成日 2025年10月12日
プラン番号 2810E-2507-0743T
現場番号 C6466529

タカラスタンダード株式会社
◆草津営業所
滋賀県栗東市小柿4丁目7番13号
TEL 077-598-5777 / FAX 077-553-0022

◆草津ショールーム
TEL 077-598-5888 / FAX 077-553-0033

商品
御見積金額 ￥1,208,200 (税込 ￥1,329,020)

()内の価格は税込価格<税率10%>を表示しています。

《参考》別途 商品組付費 ￥145,500 (税込 ￥160,050)

《参考》別途 現場配達費 ￥0 (税込 ￥0)

※ 商品御見積金額には商品組付費は含まれておりません。

※ 商品組付費には搬入・商品組付等の費用を含んでいます。

※ 商品組付費は現場の状況により変動する事があります。

又、給水・給湯・ガス・ダクト・電気等の接続工事は含まれておりません。

◆ 御見積仕様

《キッチン》

奥行	奥行65cm
キッチン本体サイズ	I型255cm
天板高さ	85cm
扉カラー	ウォルナットグレージュ・シルバーモール
キッチンパネル	Pタイプ:ストーンホワイト
引手タイプ	レール引手タイプ
ワークトップ材質	アクリル人造大理石
カラー	ソリッドベージュ
水栓	ハンドシャワー水栓
食器洗い乾燥機	シンク下設置間口60cmタイプ
加熱機器	60cmハイパーガラスコートトップガスコンロ
レンジ機器	なし
ガス種	未定
周波数	60Hz

◆ 御確認事項

担当営業	担当アドバイザー	プラン作成者
手配用		松口

◆ 備考

草津SR 2025.11展示開始

--	--

No.*

現場番号	C6466529	プラン番号	2810E-2507-0743T	作成日	2025/10/12
------	----------	-------	------------------	-----	------------

御見積明細 キッチン

NO	商品名	仕様	品番	数量	単価	金額
1	人造大理石ワークトップ	家事らくシンク(ページュ)	AJIユ255 TARD	1	188,500	188,500
2	シンクキャビネット	スライド・シンク下食洗、うちにもホーロートレイ	F-RSXR120UR5(VWVVF)	1	109,500	109,500
3	食器洗い乾燥機	引出し式(シルバー色)	NP-60MS8WTA	1	187,000	187,000
4	食器洗い乾燥機用前面パネル	扉同色	P-DWM60VL5(WVV)-1	1	16,500	16,500
5	調理台キャビネット	足元スライド(3段引出し)・たっぷりホーローキャビネット	F-TFVR060 -5(VWVVF)	1	101,000	101,000
6	コンロ用キャビネット	足元スライド・たっぷりホーローキャビネット、ミキリ対応	F-KTVR075JL5(VWVVF)	1	104,500	104,500
7	水栓	エコタイプハンドシャワー水栓	KM5021TTKE	1	36,500	36,500
8	ガス加熱機器(ハイパーガラスコート)	シルバー	TN72AV60C	1	91,500	91,500
	ガス加熱機器(トッププレート)	クリアパールライトページュ	TN72-60TP-CB	1	26,000	26,000

【ベースキャビネット小計】

9 861,000

9	ウォールキャビネット		W-M A120 -(VWVVF-D)	1	46,000	46,000
10	ウォールキャビネット	レンジフード横タイプ	W-M A060ZR (VWVVF-D)	1	26,000	26,000
11	照明ユニット	10W(LED仕様)	SMY-57 LED	1	13,000	13,000
12	レンジフード(本体)	シロッコファン、シルバー	VRAT-752ADR(V)	1	71,000	71,000
	レンジフード用前面パネル	扉同色	VZP-75-655HN(WV)	1	8,000	8,000
13	エンドパネル	奥行65cm下台用、ハイタイプ	EP-XH-85R (WVV)	1	30,000	30,000
14	エンドパネル	ウォールキャビネット、電動昇降、VUSVDS用	EP-WM (VWVVD	1	8,500	8,500
15	前台輪カバー		P-DC120 -5(W)	1	4,000	4,000
16	前台輪カバー		P-DC073 -5(W)	1	3,500	3,500
17	前台輪カバー		P-DC060 -5(W)	1	3,500	3,500
18	米ビツ	容量11kg用	コメヒツ-H	1	3,000	3,000
19	まな板	家事らくシンク用	マナイタVAE	1	8,500	8,500
20	まな板立て	家事らくシンク用	マナイタテVAE	1	2,500	2,500
21	水切り	家事らくシンク用	ミズキリVAE	1	9,000	9,000
22	水切りプレート	家事らくシンク用	ミズキリプレートVAE	1	6,000	6,000
23	どこでもラック(アルミタイプ)	小物置き、ホワイト	MGD-KR(W)	1	5,000	5,000
24	どこでもラック(アルミタイプ)	レーデル掛け、ホワイト	MGD-KH(W)	1	5,000	5,000
25	どこでもラック(スクエアタイプ)	ペーパーホルダー	MGSK ペーパーホルダ(W	1	1,700	1,700
26	間仕切り名人	Tタイプ、間口45・60cm用	MGマジキリP TL 1	3	3,900	11,700
27	かくせるホーローボックス	間口60cm用	トビラウラHS- 60N	1	6,000	6,000
28	かくせるホーローボックス	間口73cm用	トビラウラHS- 73N	1	7,000	7,000

現場番号	C6466529	プラン番号	2810E-2507-0743T	作成日	2025/10/12
------	----------	-------	------------------	-----	------------

御見積明細 キッチン

NO	商品名	仕様	品番	数量	単価	金額
29	給水配管延長部材		キュウスイハイカンエンショウセットNP	1	6,000	6,000
30	施工部材		シリコン(ホワイト2)	1	1,000	1,000
31	施工部材		シリコン(アイボリー)	1	1,000	1,000
キッチン合計				35	¥1,147,900	

御見積明細 キッチンパネル

NO	商品名	仕様	品番	数量	単価	金額
1	ホーローキッチンパネルPタイプ	フロントパネル270、ストーンホワイト	PZFN-270 (DWH)	1	27,300	27,300
2	ホーローキッチンパネルPタイプ	サイドパネル(長尺仕様)、ストーンホワイト	PZS-90HN (DWH)	1	24,500	24,500
3	パネル施工キット	シリコン色(ホワイト)	パネルセコウキットS(W)-1	1	5,700	5,700
4	KP用エッジセット	樹脂製、ホワイト	KPエッジセットJ (MW)-2	1	2,800	2,800
キッチンパネル合計				4	¥60,300	
商品総合計				39	¥1,208,200	

※ 御見積明細の価格には消費税は含まれておりません。別途消費税が必要となります。

《参考》別途商品組付費

キッチン商品組付費

¥110,500 (税込 ¥121,550)

キッチンパネル商品組付費

¥35,000 (税込 ¥38,500)

《参考》別途現場配達費

¥0 (税込 ¥0)

※ 商品組付費は現場の状況により変動する事があります。又、給水・給湯・ガス・ダクト・電気等の接続工事は含まれておりません。





()内の価格は税込価格<税率10%>を表示しています。


■必ずご確認ください。

- ・天井高さ、吊戸棚・レンジフード取付高さをご確認ください。
- ・『内寸法は参考寸法です。
- ・両側クローズの場合は、壁間の寸法がワークトップ間口より6mmから7mm程度長くなるようスキを設けてください。

■表示記号について

- ・KP : キッチンパネル

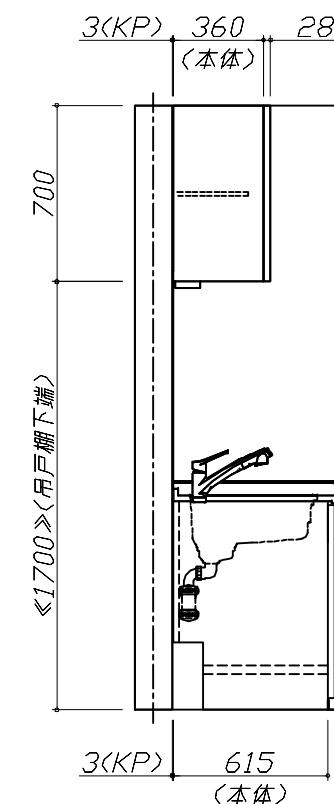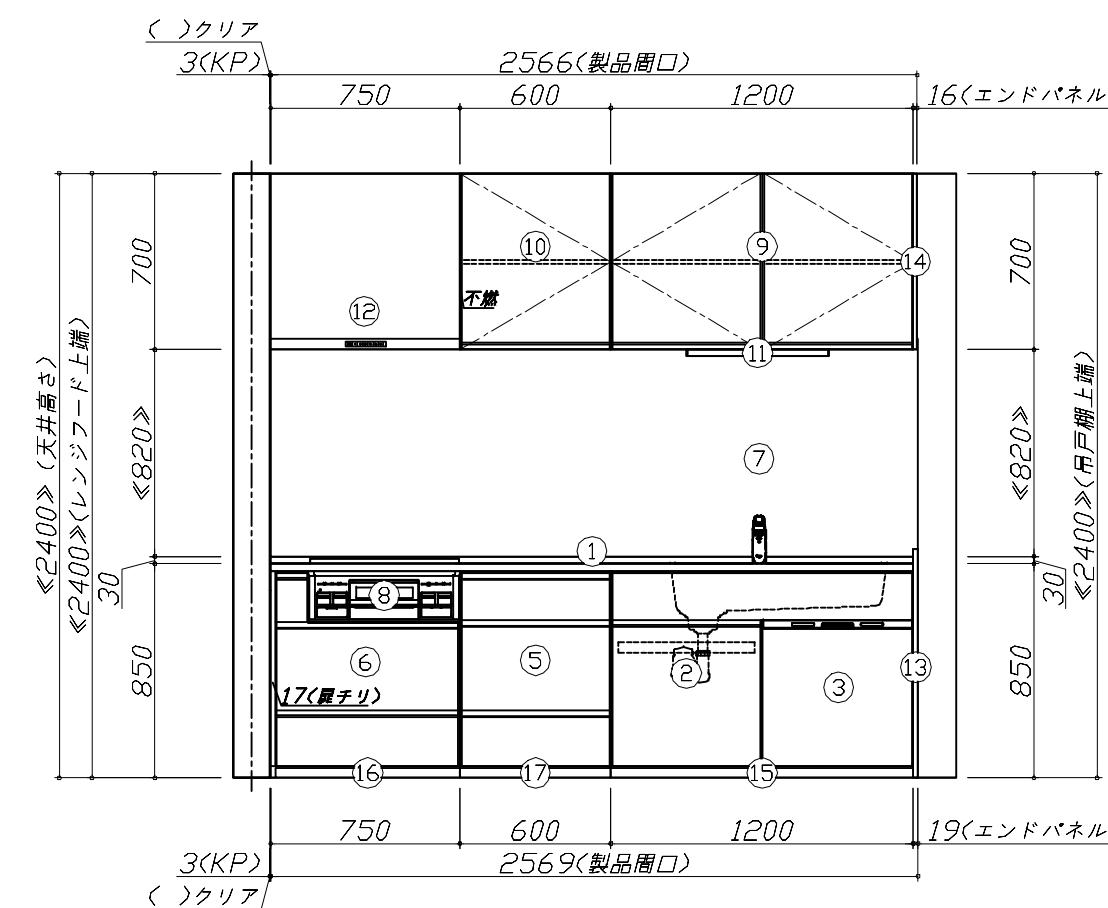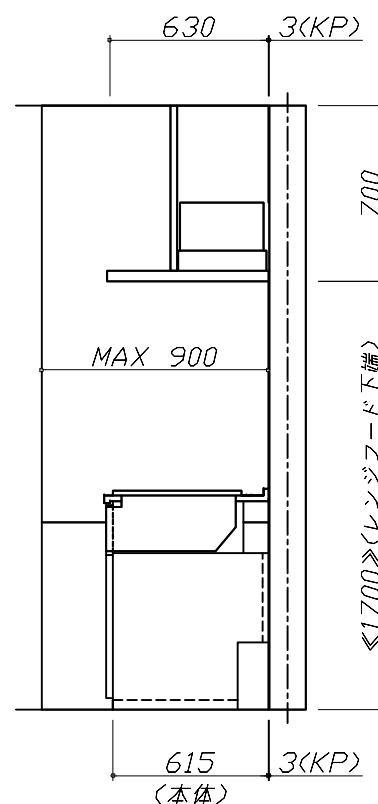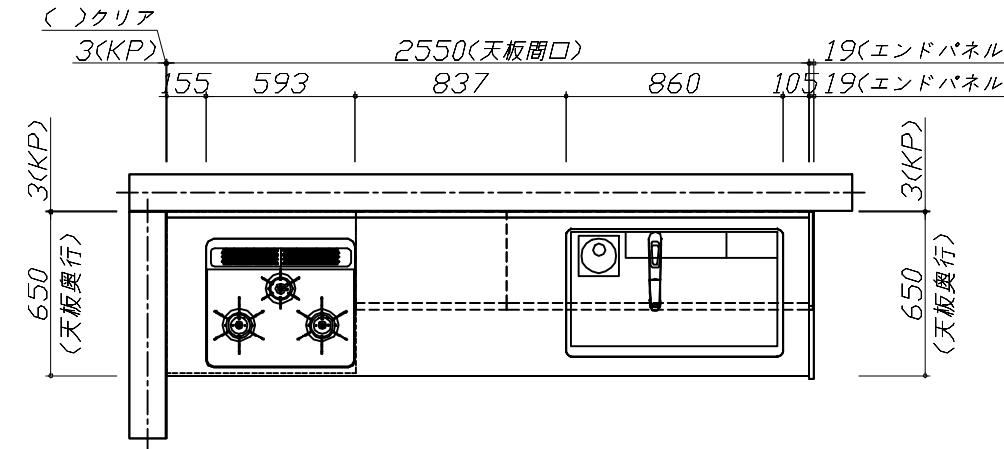

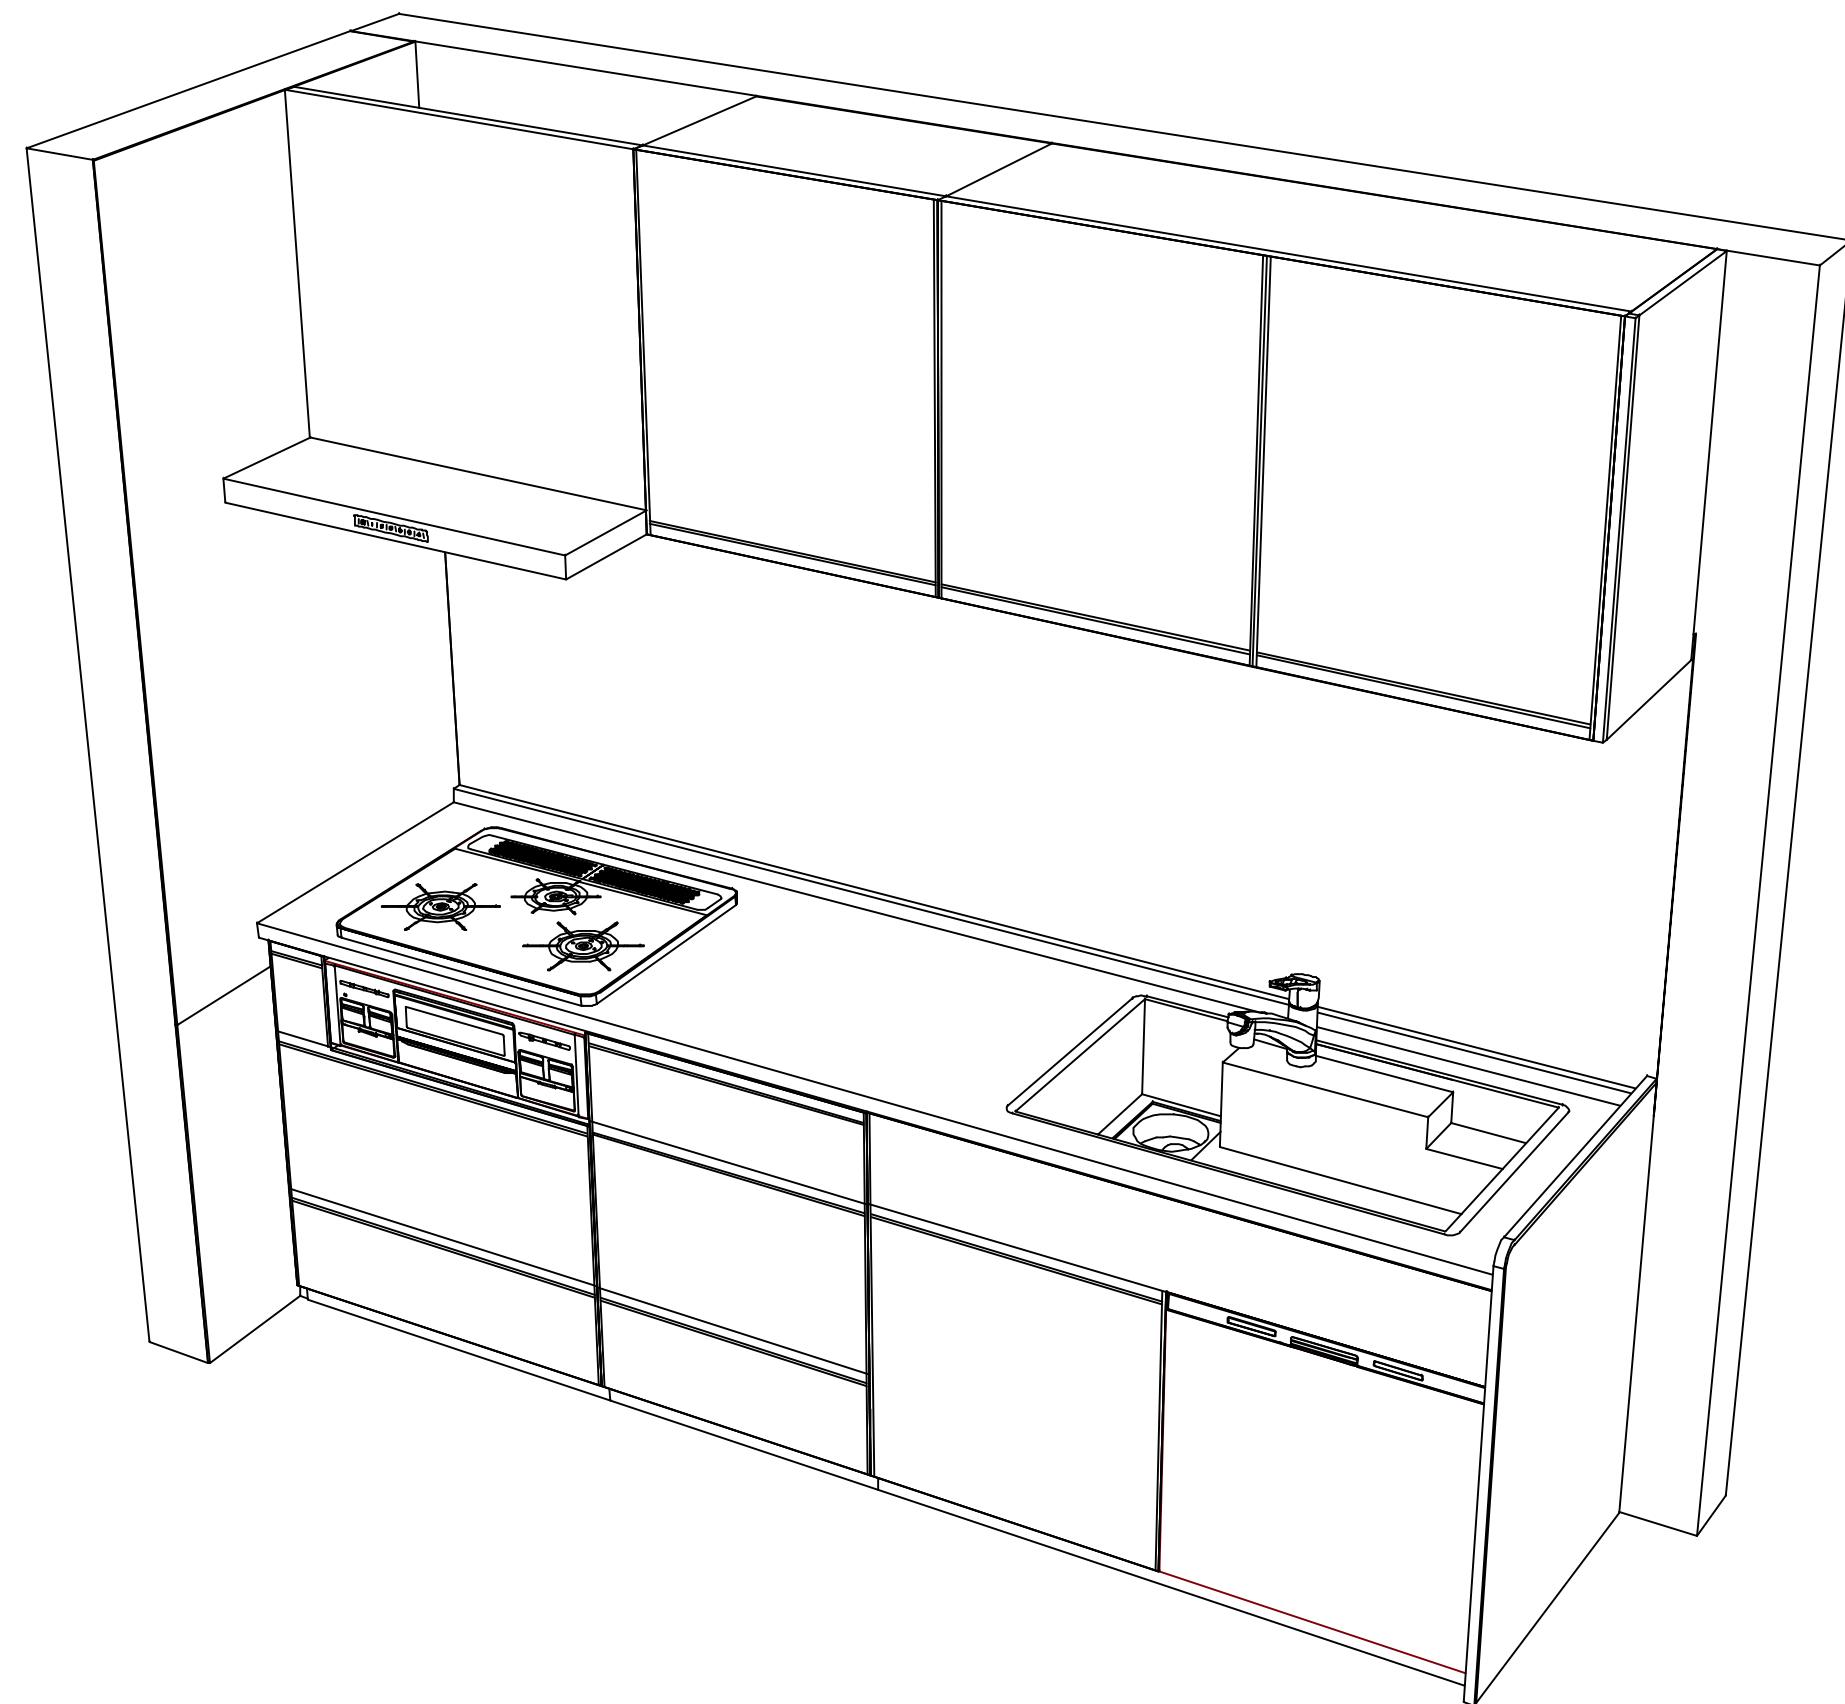

Takara standard
タカラスタンダード株式会社

現場名称: TRSIA-7-VWV(DWH) 草津SR様邸	ホーローシステムキッチン Treasia トレーシア	姿図 2	縮 尺: 1 / 30
現場番号: C6466529	プラン番号: 2810E-2507-0743T	作成日: 2025年10月12日	
草津営業所	担当営業 : 手配用	担当アドバイザー:	

縮尺: A3 サイズ等倍