

ホーローシステムキッチン 御見積書

ページ 1/3

御名前 TRSIA-9-VSF(IRQ) 草津SR 様
業者 様
商品名 Treasia トレーシア

作成日 2025年10月28日
プラン番号 2810E-2510-0706T
現場番号 C6497041

タカラスタンダード株式会社
◆草津営業所
滋賀県栗東市小柿4丁目7番13号
TEL 077-598-5777 / FAX 077-553-0022

◆草津ショールーム
TEL 077-598-5888 / FAX 077-553-0033

商品
御見積金額 ￥1,023,600 (税込 ￥1,125,960)

()内の価格は税込価格<税率10%>を表示しています。

《参考》別途 商品組付費 ￥145,500 (税込 ￥160,050)

《参考》別途 現場配達費 ￥8,000 (税込 ￥8,800)

※ 商品御見積金額には商品組付費は含まれておりません。

※ 商品組付費には搬入・商品組付等の費用を含んでいます。

※ 商品組付費は現場の状況により変動する事があります。

又、給水・給湯・ガス・ダクト・電気等の接続工事は含まれておりません。

◆ 御見積仕様 ★ 御見積のカラー表示は参考です。最終発注時には必ず御確認下さい。

《キッチン》

奥行	奥行65cm
キッチン本体サイズ	I型255cm
天板高さ	85cm
扉カラー	ライトグレー・シルバー
キッチンパネル	HDタイプ:スノーモザイク
引手タイプ	レール引手タイプ
ワークトップ材質	アクリル人造大理石
カラー	ソリッドライトグレー
水栓	ハンドシャワー水栓
食器洗い乾燥機	シンク下設置間口45cmタイプ
加熱機器	60cmホーロートップガスコンロ
レンジ機器	なし
ガス種	13A
周波数	60Hz

◆ 御確認事項

担当営業	担当アドバイザー	プラン作成者

◆ 備考

（備考欄）

□□

No.*

現場番号	C6497041	プラン番号	2810E-2510-0706T	作成日	2025/10/28
------	----------	-------	------------------	-----	------------

御見積明細 キッチン

★ 御見積のカラー表示は参考です。最終発注時には必ず御確認下さい。

NO	商品名	仕様	品番	数量	単価	金額
1	人造大理石ワークトップ	アクリル人造大理石シンク(グレー)	A-LIL255 TDLW	1	168,500	168,500
2	シンクキャビネット	スライド・シンク下食洗、うちにもホーロートレイ	F-RRXR105UL5(VSFVF	1	105,500	105,500
	食器洗い乾燥機用下飾り		シタカザリDWP45-5(VSFVD	1	4,500	4,500
3	食器洗い乾燥機	引出し式(シルバー色)	EW-45R3ST	1	111,000	111,000
4	食器洗い乾燥機用前面パネル	扉同色	P-DWP45P (SF)	1	4,500	4,500
5	調理台キャビネット	足元スライド(3段引出し)・たっぷりホーローキャビネット	F-TFVR075-5(VSFVF	1	99,000	99,000
6	コンロ用キャビネット	足元スライド・たっぷりホーローキャビネット、ミキリ対応	F-KTVR075JR5(VSFVF	1	94,500	94,500
7	水栓	ハンドシャワー水栓	KM5021TTK	1	35,500	35,500
8	ガス加熱機器(ホーロートップ)	片面焼き、シルバー	TN36AV60 1213	1	54,500	54,500
【ベースキャビネット小計】						9 677,500
9	ウォールキャビネット	大型不燃吊戸、耐震ラッチ付	W-M A165FRP(VSFVF-D	1	57,500	57,500
10	照明ユニット	10W(LED仕様)	SMY-57 LED	1	13,000	13,000
11	レンジフード(本体)	シロッコファン、シルバー、加熱機器連動	VRAT-902ARCL(V)	1	83,000	83,000
	レンジフード用前面パネル	扉同色	VZP-90-655HN(SF)	1	8,000	8,000
12	エンドパネル	奥行65cmキャビネット用	EP-XN-85 (VSFVD	1	10,500	10,500
13	エンドパネル	ウォールキャビネット、電動昇降、VUSVDS用	EP-WM (VSFVD	1	7,500	7,500
14	前台輪カバー		P-DC105 -5(W)	1	4,000	4,000
15	前台輪カバー		P-DC075 -5(W)	1	3,500	3,500
16	前台輪カバー		P-DC073 -5(W)	1	3,500	3,500
17	米ビツ	容量11kg用	コメビツ-H	1	3,000	3,000
18	水切り	人大シンク用	ミズキリT	1	4,500	4,500
19	水切りネット	人大シンク用	ミズキリネット T(A)	1	4,000	4,000
20	どこでもラック(アルミタイプ)	フキン掛け	MGD-FH(V)	1	5,500	5,500
21	どこでもラック(アルミタイプ)	レードル掛け	MGD-KH(V)	1	5,000	5,000
22	どこでもラック(アルミタイプ)	小物置き	MGD-KR(V)	1	5,000	5,000
23	どこでもラック(スクエアタイプ)	スイングタオルハンガー、ホワイト	MGSK スイングタオルハンガー (W	1	3,000	3,000
24	間仕切り名人	Hタイプ、間口45・60cm用	MGマジキリJ HL 1	2	3,400	6,800
25	間仕切り名人	Tタイプ、間口45・60cm用	MGマジキリP TL 1	4	3,900	15,600
26	引出側カバー		ヒキダシSカバーD55	2	3,500	7,000
27	かくせるホーローボックス	間口73cm用	トビラウラHS- 73N	1	7,000	7,000
28	かくせるホーローボックス	間口75cm用	トビラウラHS- 75N	1	7,000	7,000

現場番号	C6497041	プラン番号	2810E-2510-0706T	作成日	2025/10/28
------	----------	-------	------------------	-----	------------

御見積明細 キッチン

★ 御見積のカラー表示は参考です。最終発注時には必ず御確認下さい。

NO	商品名	仕様	品番	数量	単価	金額
29	施工部材		シリコン(ホワイト2)	1	1,000	1,000
30	施工部材		シリコン(グレー)	1	1,000	1,000
キッチン合計				37		¥943,400

御見積明細 キッチンパネル

NO	商品名	仕様	品番	数量	単価	金額
1	ホーローキッチンパネルHDタイプ	フロントパネル135、スノーモザイク	PZFN-135 (IMW)	2	17,500	35,000
2	ホーローキッチンパネルHDタイプ	サイドパネル、スノーモザイク	PZS-90 (IMW)	1	30,400	30,400
3	パネル施工キット	シリコン色(グレー)	パネルセコウキットS(G)-1	2	5,700	11,400
4	KP用エッジセット	樹脂製(U型入り)、グレー	KPエッジセットJ-U(PG)-2	1	3,400	3,400
キッチンパネル合計				6		¥80,200

商品総合計

43 ¥1,023,600

※ 御見積明細の価格には消費税は含まれておりません。別途消費税が必要となります。

《参考》別途 商品組付費

キッチン商品組付費

¥110,500 (税込 ¥121,550)

キッチンパネル商品組付費

¥35,000 (税込 ¥38,500)

《参考》別途 現場配達費

¥8,000 (税込 ¥8,800)

※ 商品組付費は現場の状況により変動する事があります。又、給水・給湯・ガス・ダクト・電気等の接続工事は含まれおりません。





()内の価格は税込価格 <税率10%>を表示しています。


■必ずご確認ください。

- ・天井高さ、吊戸棚・レンジフード取付高さをご確認ください。
- ・『内寸法は参考寸法です。
- ・両側クローズの場合は、壁間の寸法がワークトップ間口より6mmから7mm程度長くなるようスキを設けてください。

■表示記号について

- ・KP : キッチンパネル

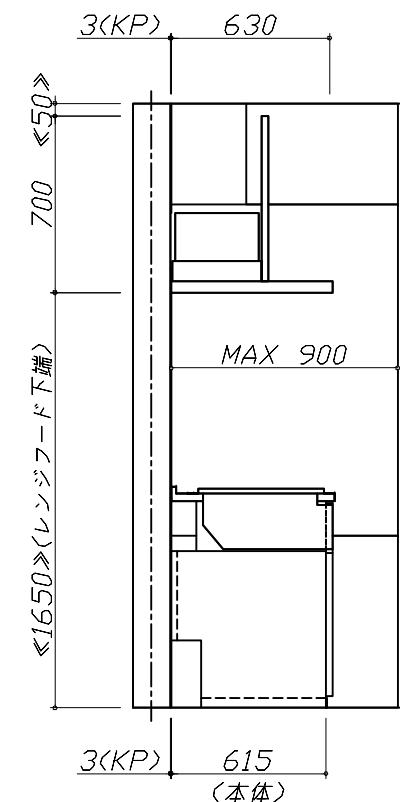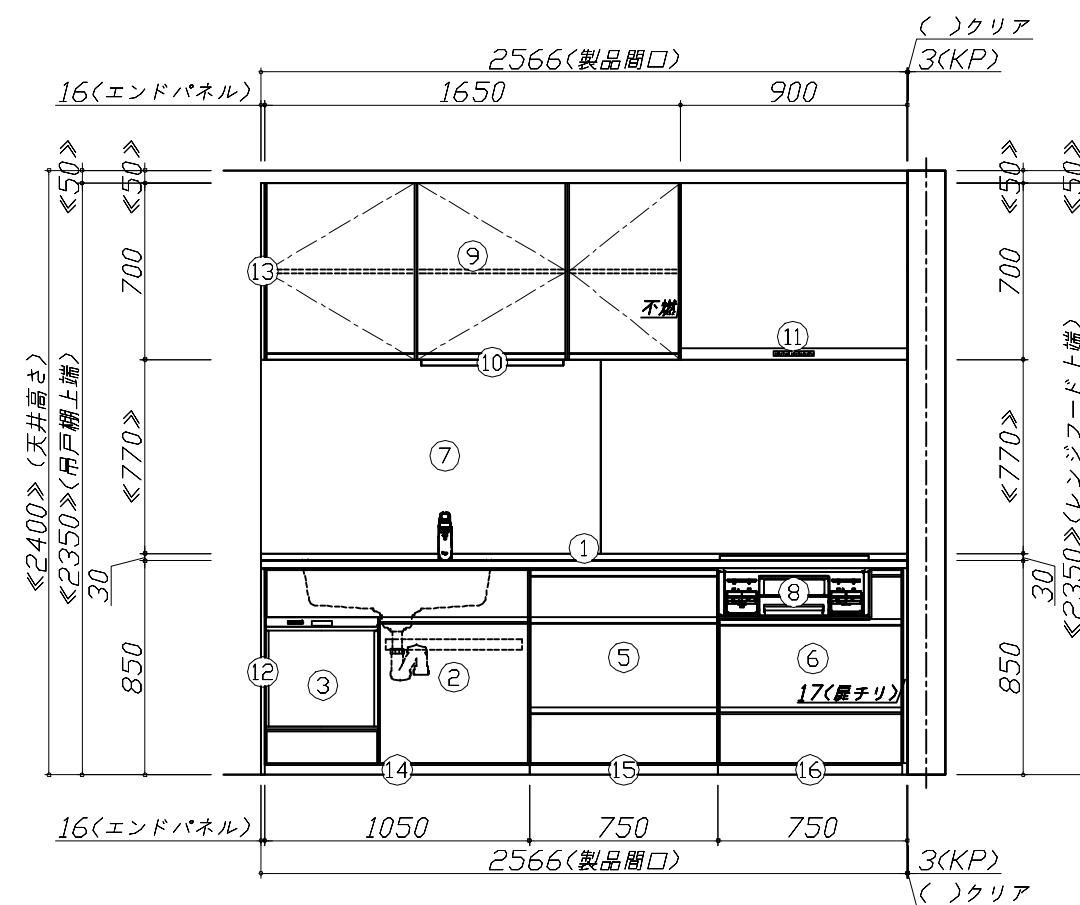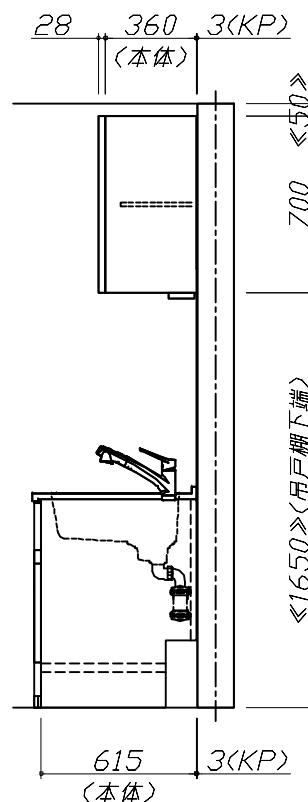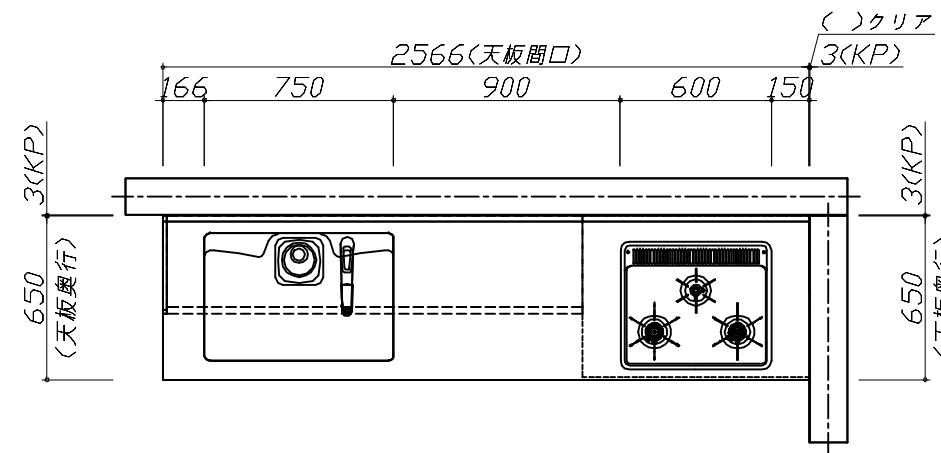

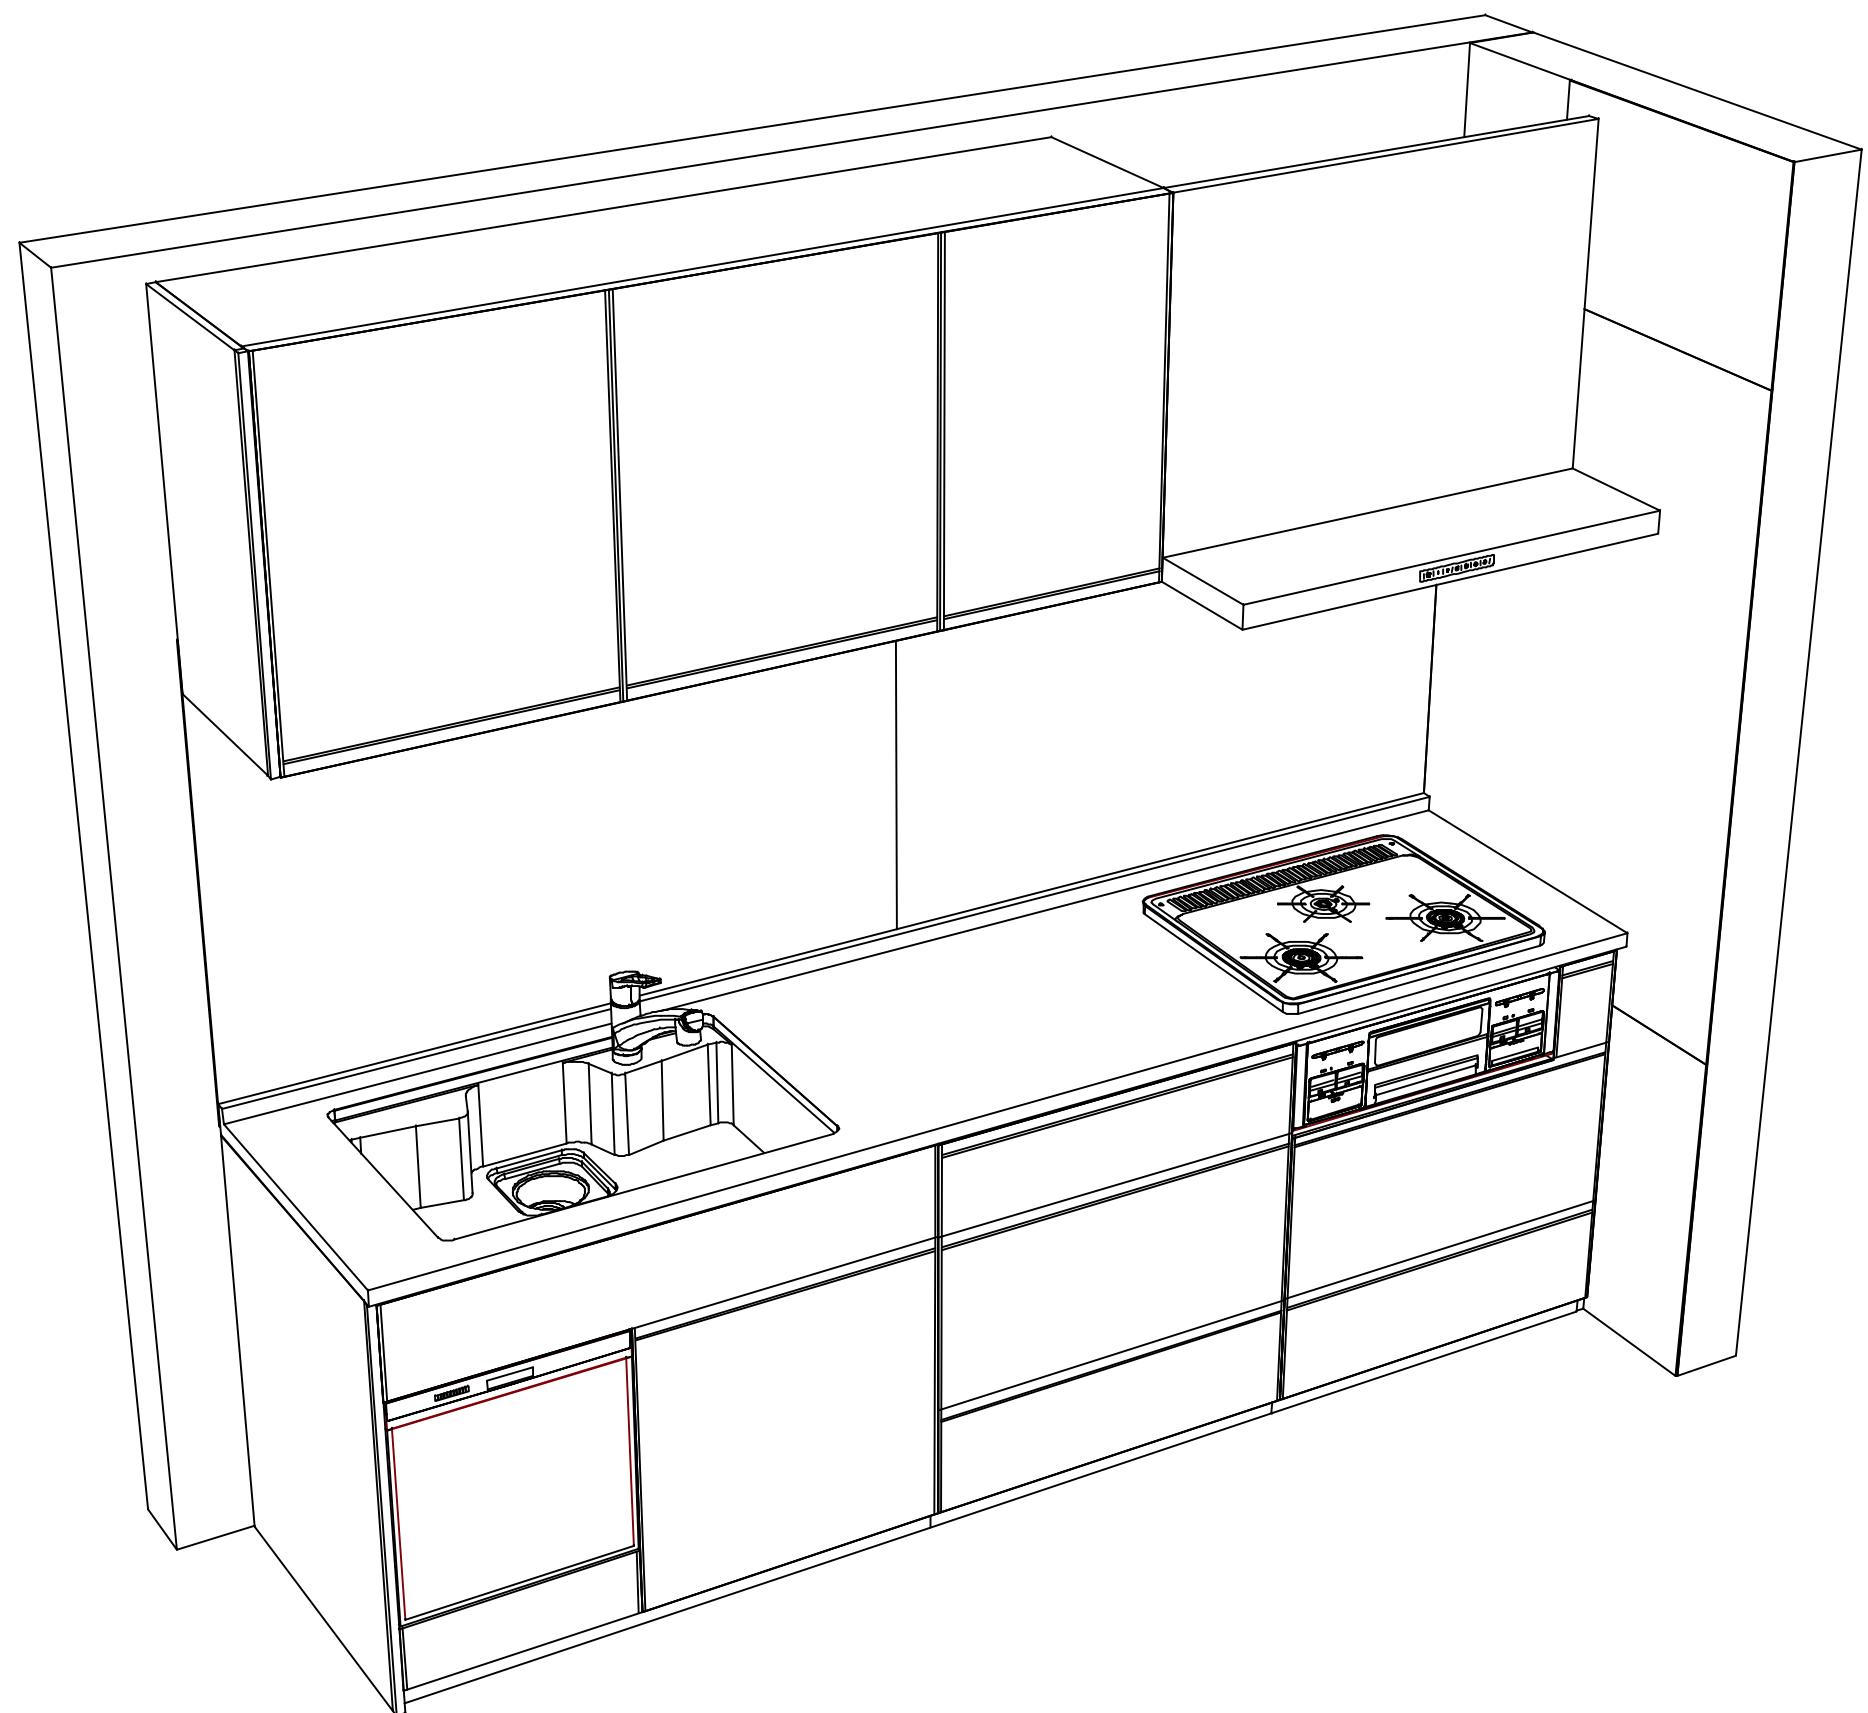

Takara standard
タカラスタンダード株式会社

現場名称：TRSIA-9-VSF(IRQ) 草津SR様邸

現場番号：C6497041

草津営業所

ホーローシステムキッチン Treasia トレーシア

プラン番号：2810E-2510-0706T

担当営業：

姿図 2

縮 尺：1 / 30

作成日：2025年10月28日

担当アドバイザー：

縮尺：A3サイズ等倍