

ぴったりサイズ木製システムキッチン 御見積書

御名前 RFIT-3-APL(QRV) 草津SR 様

業者 様

商品名 Refit リフィット

作成日 2025年10月20日
プラン番号 2810E-2510-0498T
現場番号 C6453352

タカラスタンダード株式会社
◆草津営業所
滋賀県栗東市小柿4丁目7番13号
TEL 077-598-5777 / FAX 077-553-0022

◆草津ショールーム
TEL 077-598-5888 / FAX 077-553-0033

商品
御見積金額 **¥737,400** (税込 ¥811,140)

()内の価格は税込価格<税率10%>を表示しています。

《参考》別途 商品組付費 ¥149,500 (税込 ¥164,450)
《参考》別途 現場配送費 ¥8,000 (税込 ¥8,800)

- ※ 商品御見積金額には商品組付費は含まれておりません。
- ※ 商品組付費には搬入・商品組付等の費用を含んでいます。
- ※ 商品組付費は現場の状況により変動する事があります。
又、給水・給湯・ガス・ダクト・電気等の接続工事は含まれておりません。

◆ 御見積仕様 ★ 御見積のカラー表示は参考です。最終発注時には必ず御確認下さい。

《キッチン》

キッチン本体サイズ	I型255cm
天板高さ	85cm
扉カラー	グループ1: マットグレージュ
引手	ハンドル引手(ブラック)
キッチンパネル	HDタイプ: アウリジーナタイル
ワークトップ材質	人造大理石
カラー	シャインホワイト
水栓	浄水器内蔵ハンドシャワー水栓
食器洗い乾燥機	シンク横設置間口45cmタイプ
加熱機器	60cmホーロートップガスコンロ
レンジ機器	なし
ガス種	13A
周波数	60Hz

◆ 御確認事項

担当営業	担当アドバイザー	プラン作成者

◆ 備考

No.*

御名前 RFIT-3-APL(QRV) 草津SR

様

現場番号	C6453352	プラン番号	2810E-2510-0498T	作成日	2025/10/20
------	----------	-------	------------------	-----	------------

御見積明細 キッチン

★ 御見積のカラー表示は参考です。最終発注時には必ず御確認下さい。

NO	商品名	仕様	品番	数量	単価	金額
1	人造大理石ワークトップ	Zシンク(小物置き)	MFIJ255 GDRD-N	1	87,900	87,900
2	シンクキャビネット	足元スライド、ソフトクローズ、ホーロー底板有、見切り無	F-RMVM105ウ-5EAPT-D	1	78,800	78,800
3	食器洗い乾燥機	引出し式(シルバー色)、深型	EW-45RD1ST	1	157,000	157,000
	食器洗い乾燥機用前面パネル	扉同色、深型用	P-DWP45D (APT-)	1	4,000	4,000
4	調理台キャビネット	深型食洗用、足元スライド、ソフトクローズ、ホーロー底板有	F-WDVB045 -5EAPT-)	1	21,500	21,500
5	調理台キャビネット	足元3段引出、ソフトクローズ、ホーロー底板有、見切り無	F-TFVB030 -5EAPT-D	1	32,000	32,000
6	コンロ用キャビネット	足元スライド、ソフトクローズ、ホーロー底板有、見切り有	F-KJVB075 L5EAPT-D-ハ	1	41,500	41,500
7	浄水器内蔵ハンドシャワー水栓	タッチレス、エコタイプ、7物質除去	LC122MN-3NG8T1	1	89,000	89,000
	背板取付下地	水栓設置用部材	Kセイトリツケシタジ	1		
8	ガス加熱機器(ホーロートップ)	片面焼き、シルバー	TN36AV60 1213	1	54,500	54,500
【ベースキャビネット小計】				10		566,200
9	レンジフード	シロッコファン(シルバー色)	VUA-901AD (V)	1	42,500	42,500
	前幕板	高さ70cmタイプ、シルバー色	マエマク90VUA-640(V)	1	6,000	6,000
10	レンジフード別売部品	横化粧板、シルバー	ヨコケショウイタVUA-700(V)	1	4,500	4,500
11	シロッコファン用排気金具	上方排気接続用	マルダクカナク(U)	1	3,000	3,000
12	エンドパネル	ベースキャビネット用、H80・85用	EP-XHN85 (APT-)	1	18,500	18,500
13	水切り	Zシンク用	ミスクリZ-B	1	4,500	4,500
14	どこでもラック(スクエアタイプ)	小物置きL+フック、ホホワイト	MGSK コモノフックL (W	1	3,900	3,900
15	どこでもラック(スクエアタイプ)	タオルハンガーL、ホホワイト	MGSK タオルハンガーL (W	1	2,500	2,500
	どこでもラック(スクエアタイプ)	タブレット立て	MGAK タブレットトレイ (W	2	500	1,000
16	間仕切り名人	Tタイプ、間口45・60cm用	MGマジクリP TL 1	2	3,900	7,800
17	天板オプション		ジャハラセット	1	600	600
18	天井幕板	ホホワイト	P-TM140 (W1)	1	4,000	4,000
19	施工部材		シリコン(ホホワイト2)	2	1,000	2,000
キッチン合計				26		¥667,000

御見積明細 キッチンパネル

NO	商品名	仕様	品番	数量	単価	金額
1	ホーローキッチンパネルHDタイプ	サイドパネル、アウリジーナタイル	PZS-90 (QRV)	1	30,400	30,400
2	ホーローキッチンパネルHDタイプ	窓パネル185、アウリジーナタイル	PZW -185 (QRV)	1	14,700	14,700
3	パネル施工キット	シリコン色(アイボリー)	パネルセコウキットS(D)-1	1	5,700	5,700

御名前 RFIT-3-APL(QRV) 草津SR 様

現場番号	C6453352	プラン番号	2810E-2510-0498T	作成日	2025/10/20
------	----------	-------	------------------	-----	------------

御見積明細 キッチンパネル

NO	商品名	仕様	品番	数量	単価	金額
4	KP用エッジセット	樹脂製、ベージュ	KPエッジセットJ(MB)-2	1	2,800	2,800
5	ホーローキッチンパネルHDタイプ	フロントパネル120、アウリジーナタイル	PZFN-120 (QRV)	1	16,800	16,800
キッチンパネル合計				5		¥70,400

商品総合計	31	¥737,400
-------	----	----------

※ 御見積明細の価格には消費税は含まれておりません。別途消費税が必要となります。

《参考》別途 商品組付費

キッチン商品組付費 ¥114,500 (税込 ¥125,950)

キッチンパネル商品組付費 ¥35,000 (税込 ¥38,500)





《参考》別途 現場配送費

¥8,000 (税込 ¥8,800)

※ 商品組付費は現場の状況により変動する事があります。又、給水・給湯・ガス・ダクト・電気等の接続工事は含まれておりません。

()内の価格は税込価格<税率10%>を表示しています。

- 必ずご確認ください。
 - ・天井高さ、吊戸棚・レンジフード取付高さをご確認ください。
 - ・《 》内寸法は参考寸法です。
 - ・両側クローズの場合は、壁間の寸法がワークトップ間口より6から7mm程度長くなるようにスキを設けてください。
- 表示記号について
 - ・KP：キッチンパネル

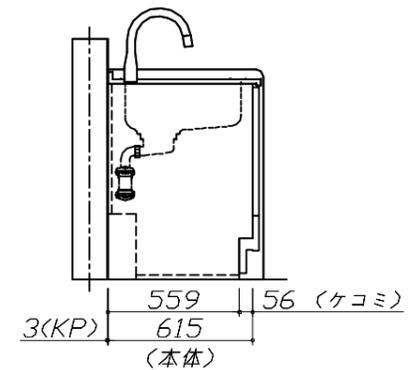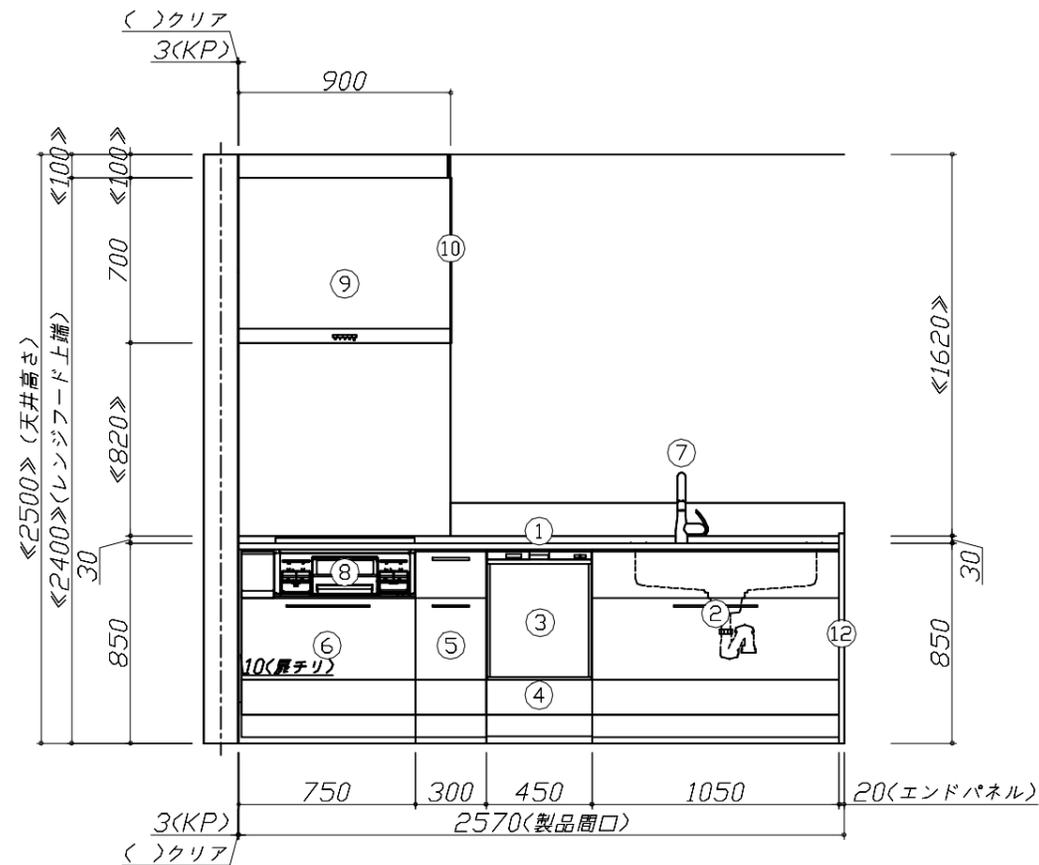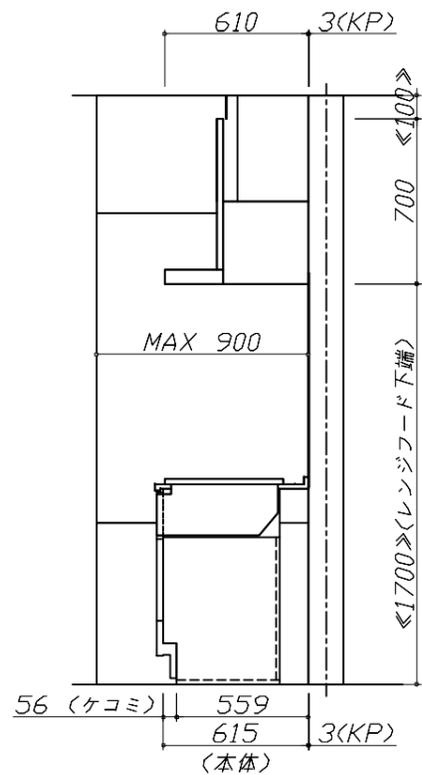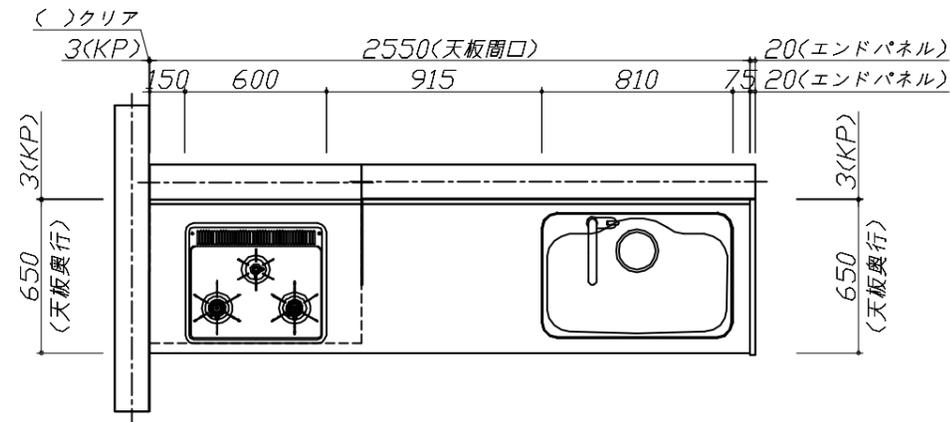


Takara standard
タカラスタンダード株式会社

現場名称： RFIT-3-AP ϵ (QRV) 草津SR様邸
現場番号： C6453352
草津営業所

ぴったりサイズ木製システムキッチン Refit リフィット
プラン番号： 2810E-2510-0498T
担当営業：

姿図 1 縮尺： 1 / 30
作成日： 2025年10月20日
担当アドバイザー：

縮尺：A3サイズ等倍

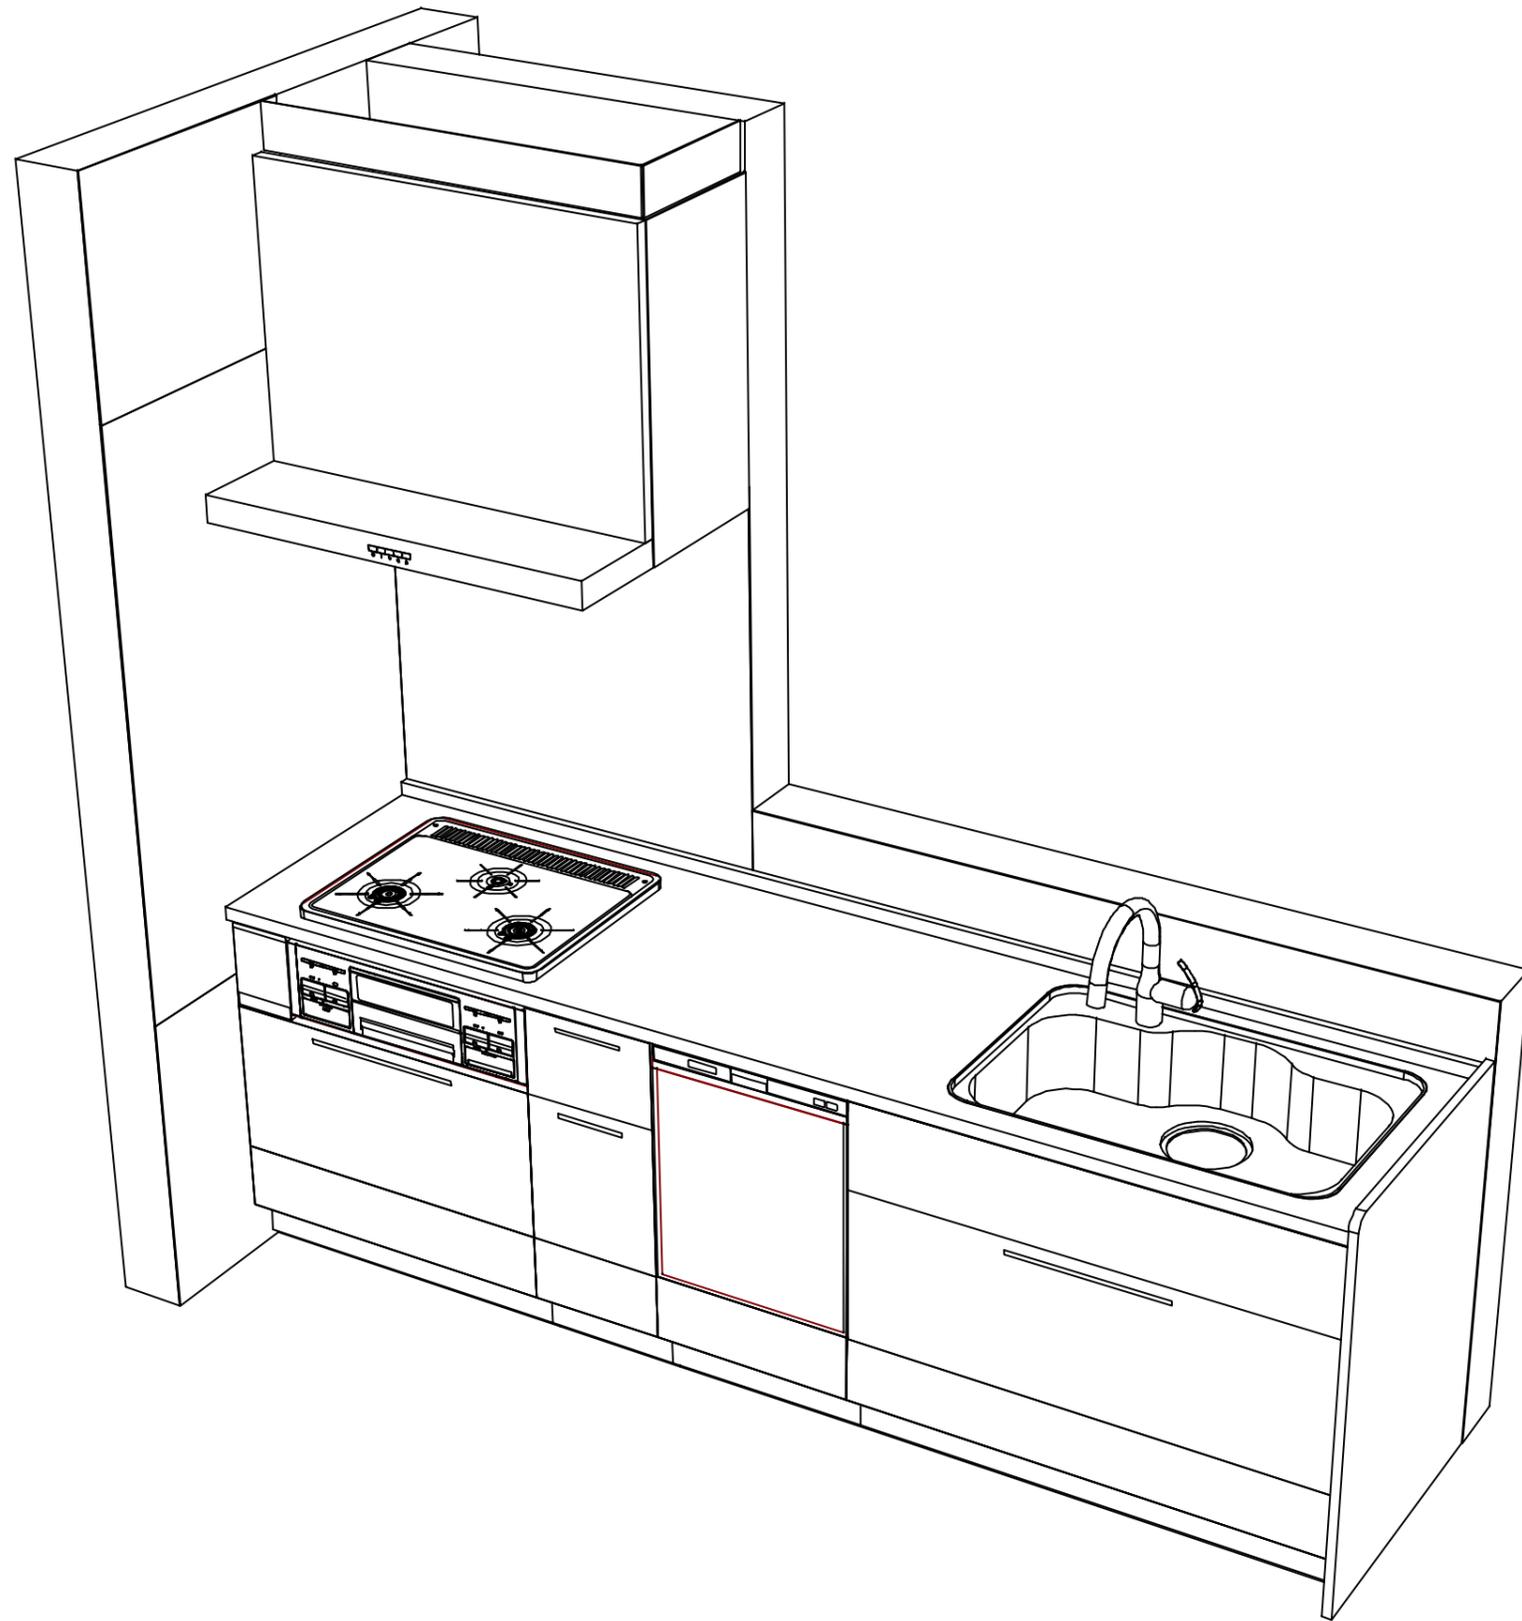

Takara standard
タカラスタンダード株式会社

現場名称： RFIT-3-AP ϵ (QRV) 草津SR様邸

現場番号： C6453352

草津営業所

ぴったりサイズ木製システムキッチン Refit リフィット

プラン番号： 2810E-2510-0498T

担当営業：

姿図 2

縮尺： 1 / 30

作成日： 2025年10月20日

担当アドバイザー：

縮尺：A3サイズ等倍