

ホーローシステムキッチン 御見積書

御名前 LE-1-LJGK(IDW) 草津SR 様

業者 様

商品名 LEMURE レミュー

作成日 2023年9月4日
プラン番号 2810E-2309-0109T
現場番号 C1261716

タカラスタンダード株式会社
◆草津営業所
滋賀県栗東市小柿4丁目7番13号
TEL 077-598-5777 / FAX 077-553-0022

◆草津ショールーム
TEL 077-598-5888 / FAX 077-553-0033

商品御見積金額 **¥1,095,300 (税込 ¥1,204,830)**

()内の価格は税込価格<税率10%>を表示しています。

《参考》別途 商品組付費 **¥75,000 (税込 ¥82,500)**

- ※ 商品御見積金額には商品組付費は含まれておりません。
- ※ 商品組付費は現場の状況により変動する事があります。
又、給水・給湯・ガス・ダクト・電気等の接続工事は含まれておりません。

◆ 御見積仕様

《周辺収納》

周辺扉カラー	ブラウンシルク・引手シルバー
周辺キャビネットカラー	ホワイト
キッチンパネル	HDタイプ:大谷石
周辺引手タイプ	レール引手タイプ
カウンター材質	クォーツストーン
カラー	オリーブロッシュ

◆ 御確認事項

担当営業	担当アドバイザー	プラン作成者

◆ 備考

--	--

No.*

御名前 LE-1-LJGK(IDW) 草津SR

様

現場番号	C1261716	プラン番号	2810E-2309-0109T	作成日	2023/9/4
------	----------	-------	------------------	-----	----------

御見積明細 周辺収納

NO	商品名	仕様	品番	数量	単価	金額
1	調理台キャビネット	奥行45cm、スライド(3段引出し)	F-TFSL075M-5(LJSHNK	1	144,000	144,000
2	家電収納ユニットキャビネット	奥行45cm・H85cmタイプ	F-TZSL075 -5(LJSHNK	1	105,500	105,500
3	ウォールキャビネット	スイングアップ、周辺用吊戸、ブラック	W-VFBL150 - (L)FHBW	1	97,500	97,500
	ウォールキャビネット	スイングアップ周辺、上段吊戸、耐震ラッチ付、扉ソフトクローズ	W-U L075 -PSLJSHNW	2	69,000	138,000
4	トールユニット	フル引戸タイプ	OP120-5	1		
	トールユニット用キャビネット上台	奥行45cm、フル引戸タイプ	O-UH L120	1	58,000	58,000
	トールユニット用キャビネット下台	奥行45cm、フル引戸タイプ	O-D PL120Q-5(L)K	1	90,000	90,000
	トールユニット用引戸扉	引戸、フル引戸タイプ用、扉枠:ステンレス調 ガラス:ダークブラウン	ヒキドF-OP120(S)ク	1	107,500	107,500
	トールユニット用引戸レール	ステンレス調	レールF-OP120(S)	1	34,500	34,500
5	カウンターユニット用カウンター	奥行45cm、クォーツストーン、オリーブロッシュ	C-ZP150NL (I)-2	1	100,500	100,500
6	エンドパネル	奥行45cm・H230cm、トール上台用	EP-OU (LJSHN	2	30,500	61,000
7	エンドパネル	周辺用吊戸用(H700)	EP-WMN (LJSHN	1	15,500	15,500
8	エンドパネル	奥行45cmキャビネット・トール下台用	EP-NLN-85 (LJSHN	2	17,000	34,000
9	エンドパネル	トールユニット下台隣接用	EP-NSH (LJSHN	1	13,000	13,000
10	どこでもラック(アルミタイプ)	小物置き	MGD-KR(V)	2	5,000	10,000
11	間仕切り名人(デラックスタイプ)	ABタイプ、間口36cm用	MGマジキリアB360-370	2	13,000	26,000
12	間仕切り名人(デラックスタイプ)	ASタイプ	MGマジキリアS240-370	2	5,000	10,000
13	間仕切り名人(デラックスタイプ)	ABタイプ、間口27cm、内引出用	MGマジキリアB270-310U	1	10,000	10,000
14	施工部材		シリコン(クリア2)	2	1,000	2,000
周辺収納合計				26		¥1,057,000

御見積明細 キッチンパネル

NO	商品名	仕様	品番	数量	単価	金額
1	ホーローキッチンパネルHDタイプ	フロントパネル90、大谷石	PZFN- 90 (QDI)	2	14,600	29,200
2	KP用エッジセット	樹脂製、ベージュ	KPエッジセットJ-U(MB)-2	1	3,400	3,400
3	パネル施工キット	シリコン色(アイボリー)	パネルセコウキットS(I)-1	1	5,700	5,700
キッチンパネル合計				4		¥38,300

商品総合計	30	¥1,095,300
-------	----	------------

※ 御見積明細の価格には消費税は含まれておりません。別途消費税が必要となります。

御名前 LE-1-LJGK(IDW) 草津SR 様

現場番号	C1261716	プラン番号	2810E-2309-0109T	作成日	2023/9/4
------	----------	-------	------------------	-----	----------

《参考》別途 商品組付費



周辺収納商品組付費 ¥40,000 (税込 ¥44,000)

キッチンパネル商品組付費 ¥35,000 (税込 ¥38,500)




※ 商品組付費は現場の状況により変動する事があります。又、給水・給湯・ガス・ダクト・電気等の接続工事は含まれておりません。

()内の価格は税込価格<税率10%>を表示しています。


- 必ずご確認ください。
 - ・天井高さ、吊戸棚・レンジフード取付高さをご確認ください。
 - ・《 》内寸法は参考寸法です。
 - ・【★注】部：引戸タイプ収納のレール上部に突起があるため、天井等との取り合いに注意が必要な場合があります。詳細の取り合いは詳細図を確認ください。
- 表示記号について
 - ・KP：キッチンパネル

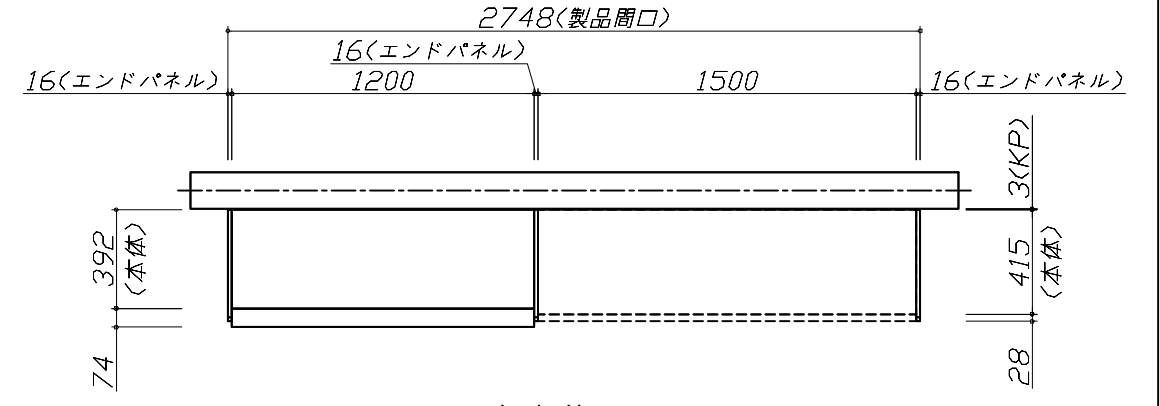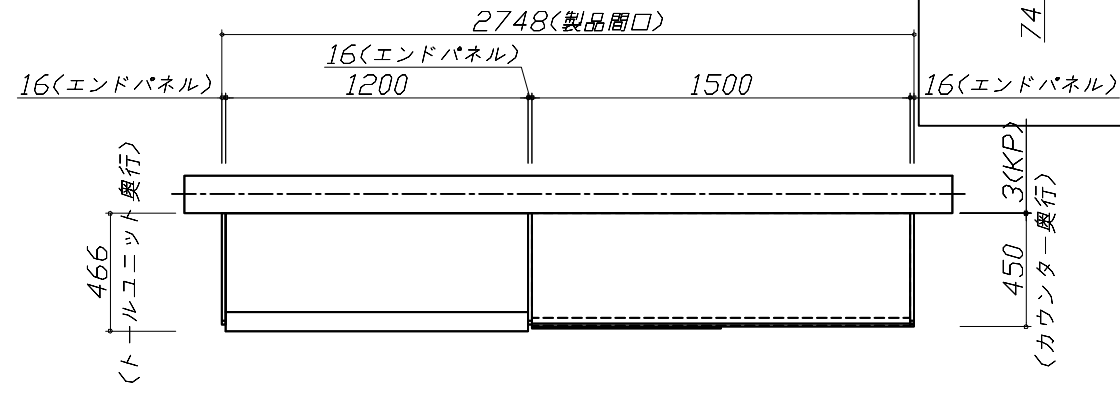

上台伏せ図

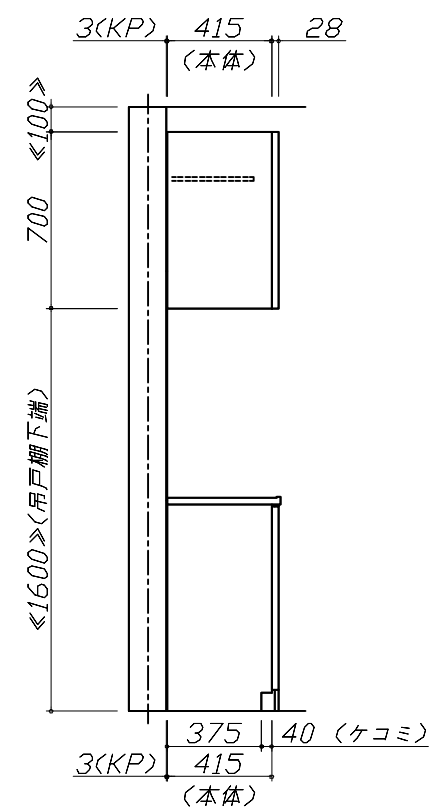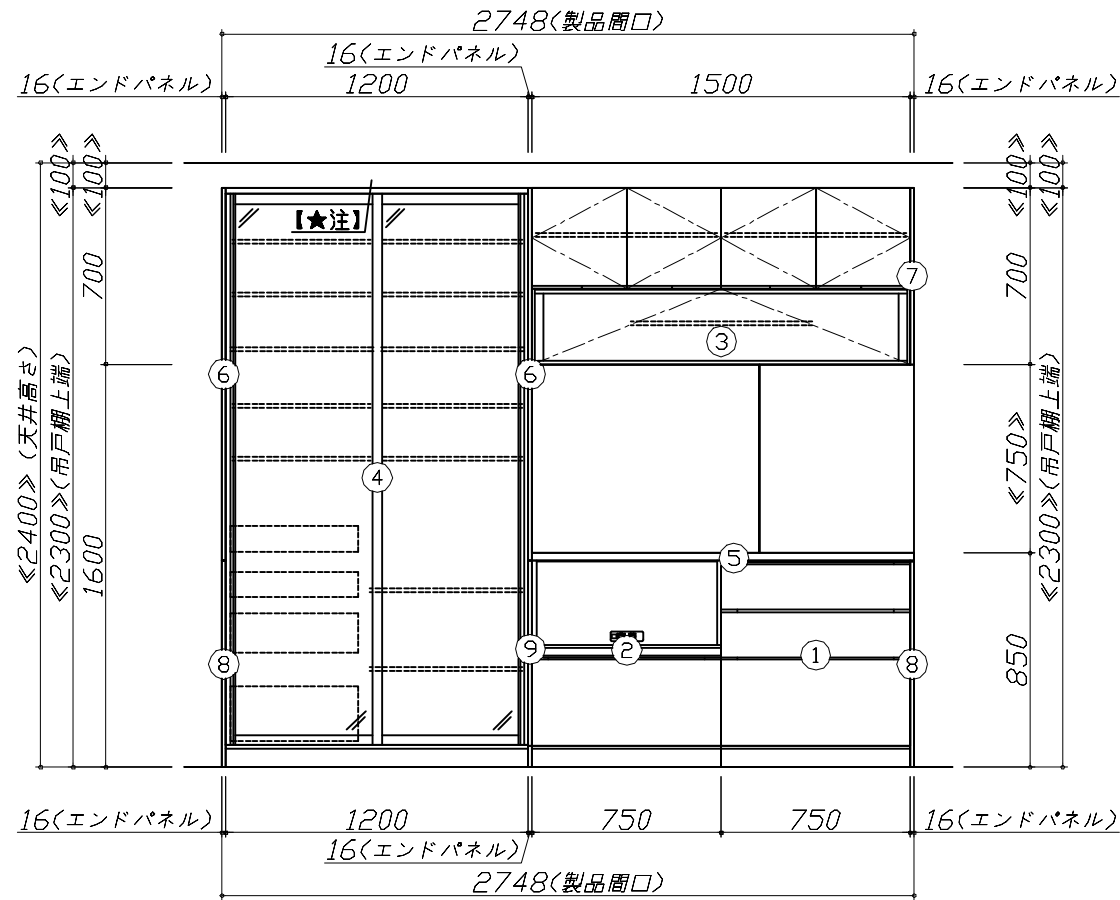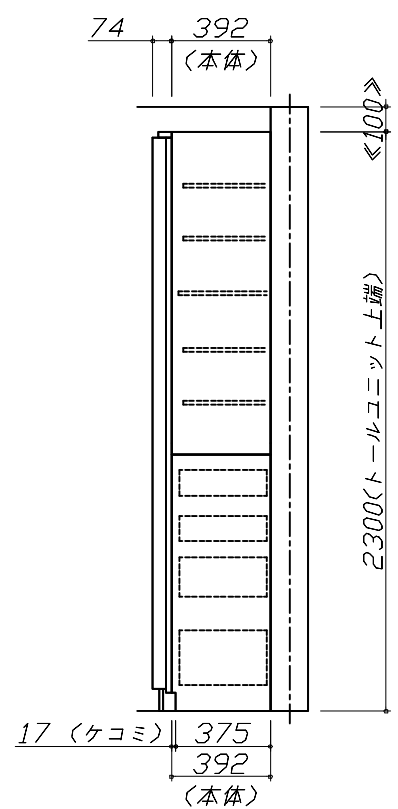

現場名称： LE-1-LJGK(IDW) 草津SR様邸	ホーローシステムキッチン LEMURE レミュー	姿図 1	縮尺： 1 / 30
現場番号： C1261716	プラン番号： 2810E-2309-0109T	作成日： 2023年9月4日	
草津営業所	担当営業：	担当アドバイザー：	

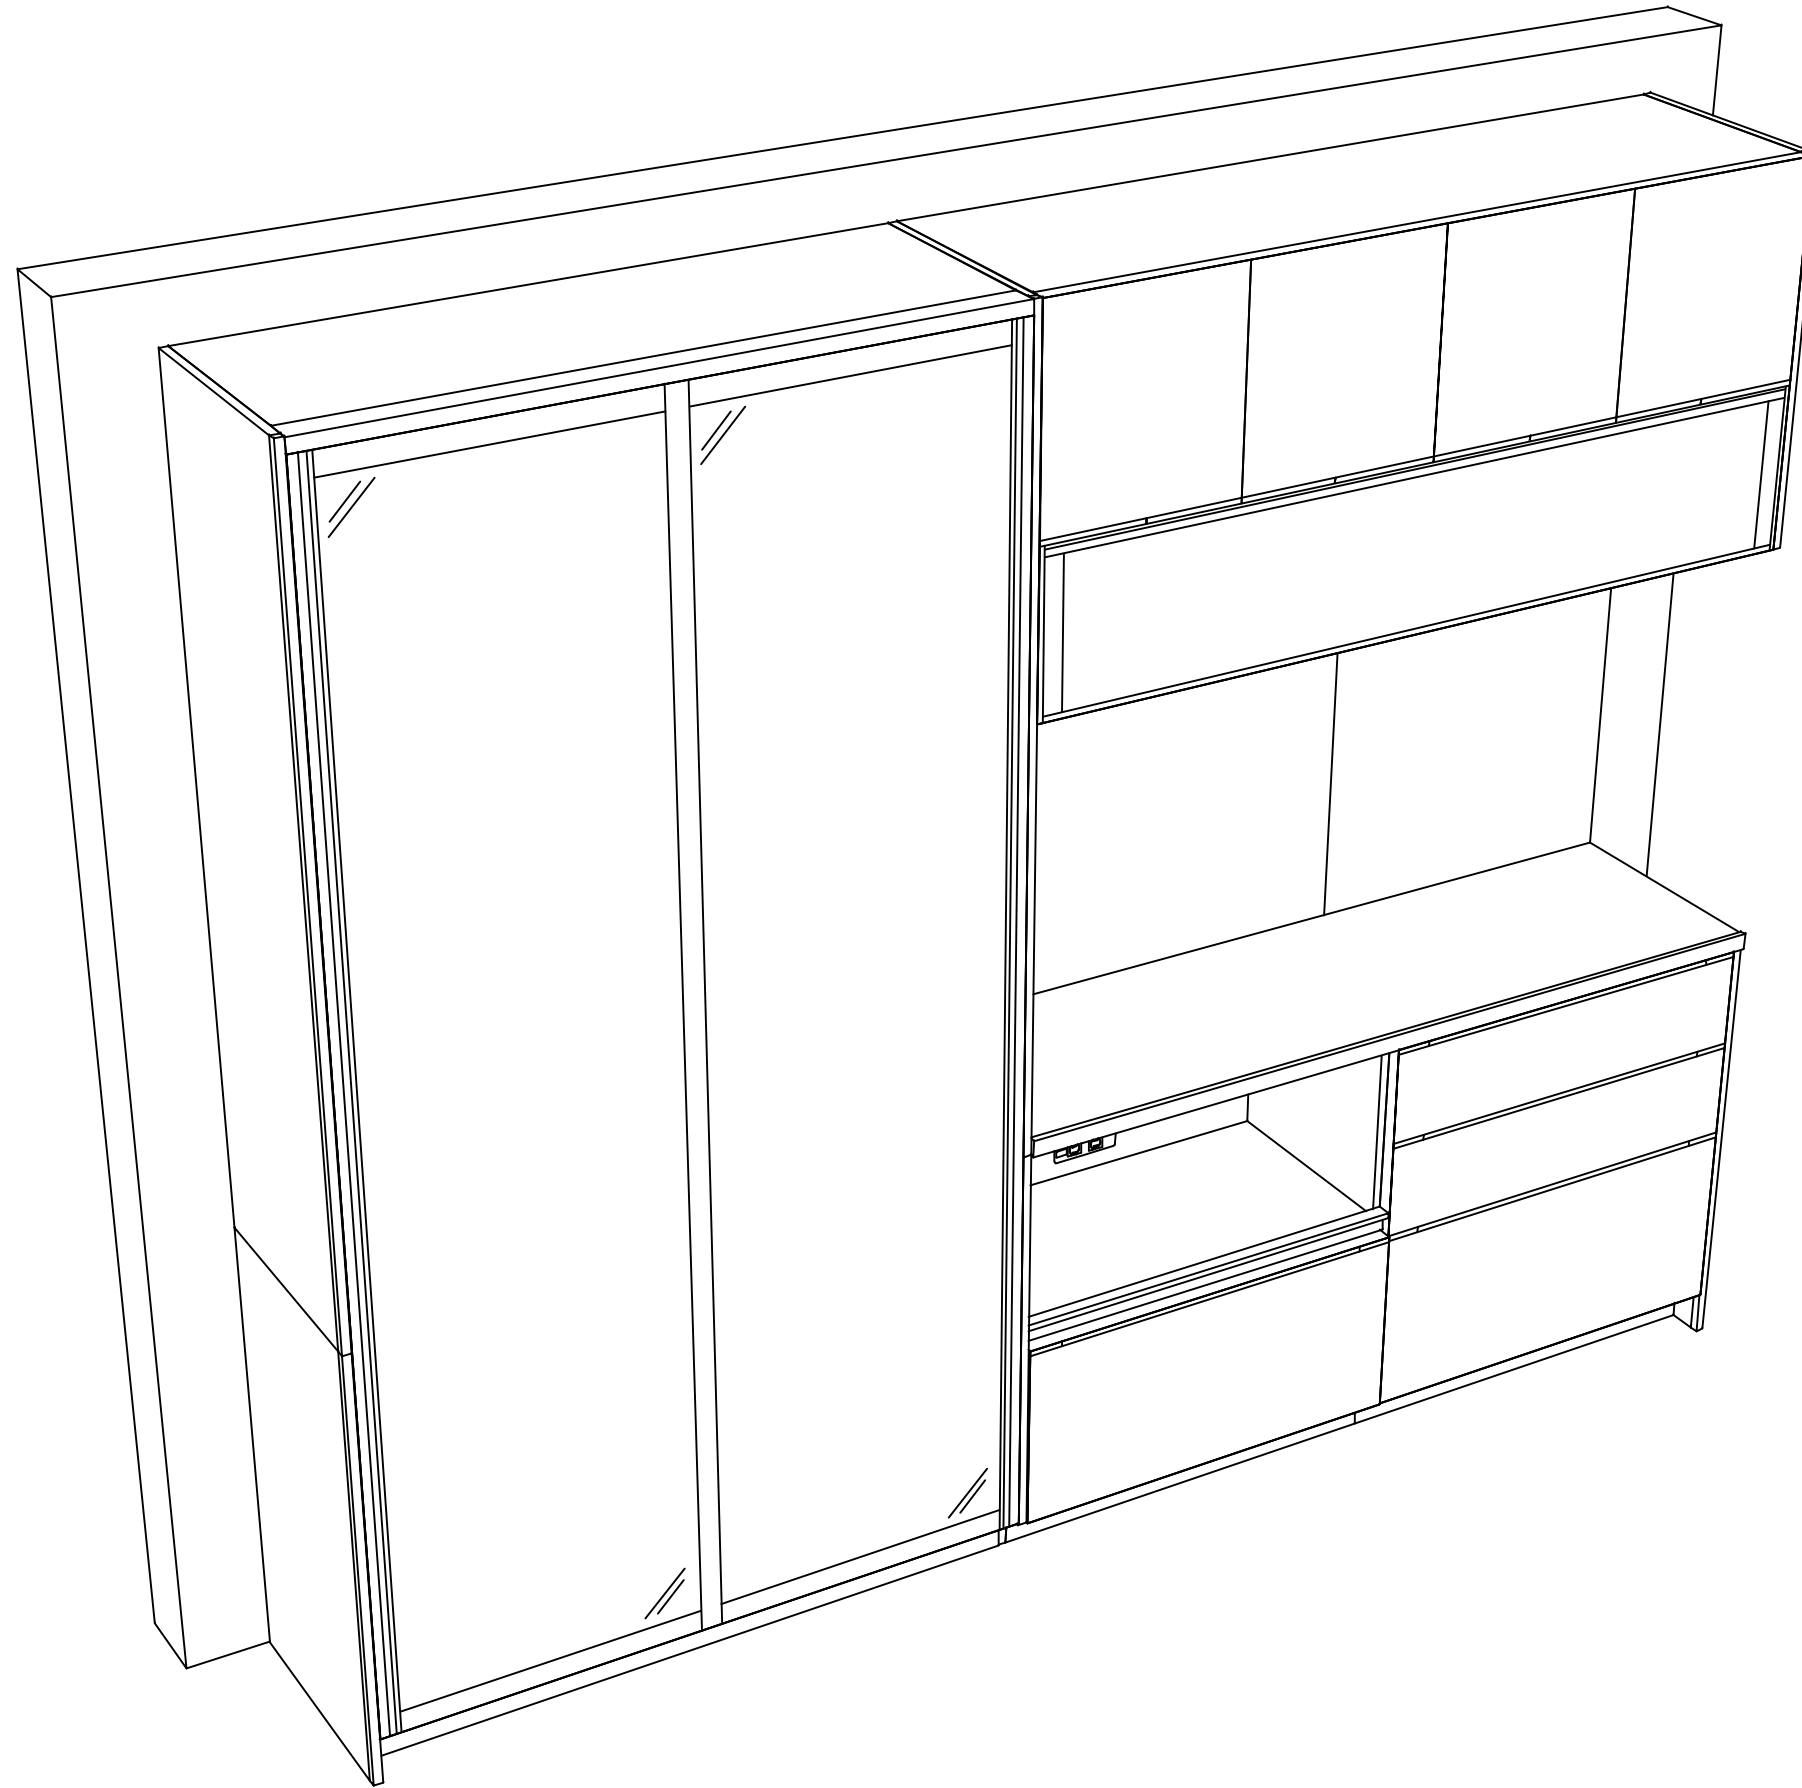

Takara standard
 タカラスタンダード株式会社

現場名称： LE-1-LJGK(IDW) 草津SR様邸
 現場番号： C1261716
 草津営業所

ホーローシステムキッチン LEMURE レミュー
 プラン番号： 2810E-2309-0109T
 担当営業：

姿図 2 | 縮尺： 1 / 30
 作成日： 2023年9月4日
 担当アドバイザー：

縮尺：A3サイズ等倍