

ホーローシステムキッチン 御見積書

御名前 LE-1-LJGK(IDW) 草津SR 様

業者 様

商品名 LEMURE レミュー

作成日 2023年9月4日
プラン番号 2810E-2309-0108T
現場番号 C1261716

タカラスタANDARD株式会社
◆草津営業所
滋賀県栗東市小柿4丁目7番13号
TEL 077-598-5777 / FAX 077-553-0022

◆草津ショールーム
TEL 077-598-5888 / FAX 077-553-0033

商品
御見積金額 **¥2,712,000 (税込 ¥2,983,200)**

()内の価格は税込価格<税率10%>を表示しています。

《参考》別途 商品組付費 **¥222,000 (税込 ¥244,200)**

- ※ 商品御見積金額には商品組付費は含まれておりません。
- ※ 商品組付費は現場の状況により変動する事があります。
又、給水・給湯・ガス・ダクト・電気等の接続工事は含まれておりません。

◆ 御見積仕様

《キッチン》

キッチン本体サイズ	アイランド`対面プラン(ワイドタイプ)
	262cm
天板高さ	85cm
扉カラー	ブラウンシルク・引手シルバー
キャビネットカラー	ホワイト
引手タイプ	レール引手タイプ
ワークトップ材質	クォーツストーン
カラー	オリーブブロッシュ
水栓	ハンドシャワー水栓
食器洗い乾燥機	シンク横設置間口45cmタイプ
加熱機器	IHヒーター
レンジ機器	なし
ガス種	未定

◆ 御確認事項

担当営業	担当アドバイザー	プラン作成者

◆ 備考

--	--

No.*

御名前 LE-1-LJGK(IDW) 草津SR

様

現場番号	C1261716	プラン番号	2810E-2309-0108T	作成日	2023/9/4
------	----------	-------	------------------	-----	----------

御見積明細 キッチン

NO	商品名	仕様	品番	数量	単価	金額
1	高級人造石ワークトップ	家事らくシンク(グレー)	IZMウ255NM TAR	1	528,000	528,000
2	シンクキャビネット	足元スライド [※] 、うちにもホーロートレイ	F-RNVM105U-5(LJSHNW)	1	273,500	273,500
3	食器洗い乾燥機	引出し式(シルバー色)、深型、フル扉材タイプ	EW-45LD1MT	1	243,000	243,000
	食器洗い乾燥機用前面パネル	扉同色、深型、フル扉材用	P-DWF45LD (JSHN)	1	57,000	57,000
4	調理台キャビネット	食洗設置用(深型)、足元スライド用	F-WDVY045 -5(LJSHNW)	1	59,000	59,000
5	調理台キャビネット	足元スライド(3段引出し、ホーローインナーケース)	F-TFVM030V-5(LJSHNW)	1	155,000	155,000
6	コンロ用キャビネット	足元スライド	F-KTVM075GL5(LJSHNW)	1	160,000	160,000
7	水栓	タッチレスハンドシャワー水栓	KM6071ETK	1	83,500	83,500
8	電気加熱機器	IHヒーター両面焼き(シルバー色)	HTB-TS300MWHF	1	341,000	341,000
9	オイルガード(ハイタイプ)		OG-G H850	1	7,000	7,000
	オイルガード(ハイタイプ)	フラット対面用、金具シルバー	OG-GPザイH850	1	11,500	11,500
10	シンクガード	クリアタイプ	シンクマエスクリーンG	1	6,500	6,500
	シンクガード、オイルガード用金具	フラット対面用	シンクマエスクリーンカナク	1	5,500	5,500
11	引戸レールセット	フラット対面・マルチ収納対面用、シルバー	レールTMM255(H)	1	35,500	35,500
	引戸本体	マルチ収納対面用、扉同色	ヒキトTMM128L(LJSH)	1	58,000	58,000
	引戸本体	マルチ収納対面用、扉同色	ヒキトTMM128R(LJSH)	1	58,000	58,000
	引戸収納	フラット対面用、台輪ブラック	TMM-キャビ128-5(V)K	2	18,000	36,000
	【ベースキャビネット小計】			18		2,118,000
12	アルカリ整水器		TJS-AL19	1	121,000	121,000
13	レンジフード(本体)	シロッコファン	FUSC-3ADN	1	62,500	62,500
	レンジフード(フード)	ステンレス	CVRA-902TFADN	1	86,500	86,500
	レンジフード(ダクトカバー)	ステンレス	DK80A-CVRA	1	35,000	35,000
	レンジフード別売部品	レンジフード取付金具	CVRAカナクセットA	1	9,000	9,000
14	エンドパネル	ワイド対面フル収納用、オリーブロッシュ	EP-FVF-85 (IZ)TV	2	108,000	216,000
15	間仕切り名人(デラックスタイプ)	ASタイプ	MGマジキリAS240-420	2	5,000	10,000
16	かくせるホーローボックス	間口75cm用	ヒラウラHS-75N	1	7,000	7,000
17	調理プレート	家事らくシンク用	チョウリプレートVAE	1	6,000	6,000
18	まな板	家事らくシンク用	マナイタVAE	1	8,500	8,500
19	水切り	家事らくシンク用	ミズキリVAE	1	9,000	9,000
20	水切りネット	家事らくシンク用	ミズキリネットVAE	1	4,500	4,500
21	水切りプレート	家事らくシンク用	ミズキリプレートVAE	1	6,000	6,000

御名前 LE-1-LJGK(IDW) 草津SR 様

現場番号	C1261716	プラン番号	2810E-2309-0108T	作成日	2023/9/4
------	----------	-------	------------------	-----	----------

御見積明細 キッチン

NO	商品名	仕様	品番	数量	単価	金額
22	水栓取付棧		スイセントリツケサンT	1		
23	前台輪カバー		P-DC105 -5(K)	1	4,000	4,000
24	前台輪カバー		P-DC075 -5(K)	2	3,500	7,000
25	施工部材		シリコン(クリア2)	2	1,000	2,000
キッチン合計				39		¥2,712,000
商品総合計				39		¥2,712,000

※ 御見積明細の価格には消費税は含まれておりません。別途消費税が必要となります。

《参考》別途 商品組付費

キッチン商品組付費

¥222,000 (税込 ¥244,200)

※ 商品組付費は現場の状況により変動する事があります。又、給水・給湯・ガス・ダクト・電気等の接続工事は含まれておりません。


()内の価格は税込価格<税率10%>を表示しています。

■必ずご確認ください。





- ・天井高さ、吊戸棚・レンジフード取付高さをご確認ください。
- ・◀ ▶内寸法は参考寸法です。

■表示記号について

- ・KP：キッチンパネル
- ・▽：設置基準線

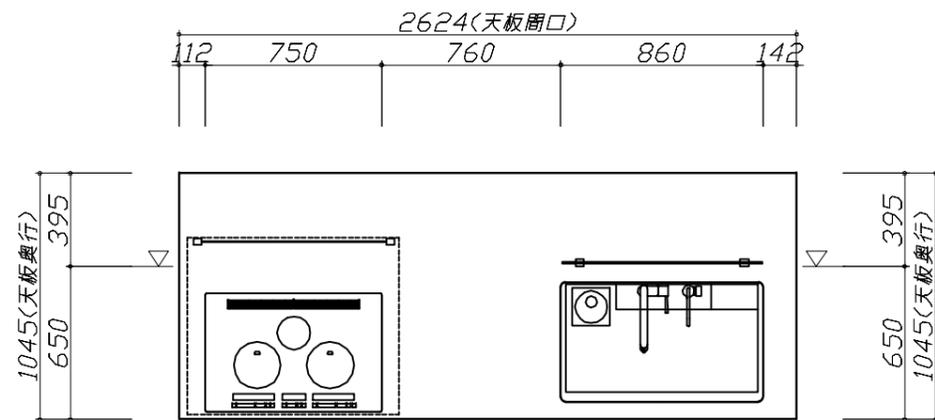



- 必ずご確認ください。
 - ・天井高さ、吊戸棚・レンジフード取付高さをご確認ください。
 - ・《 》内寸法は参考寸法です。
- 表示記号について
 - ・KP：キッチンパネル
 - ・▽：設置基準線

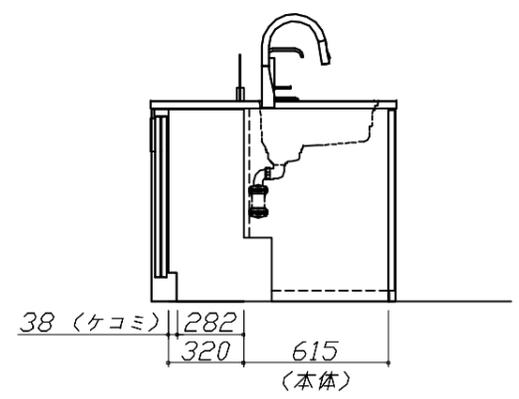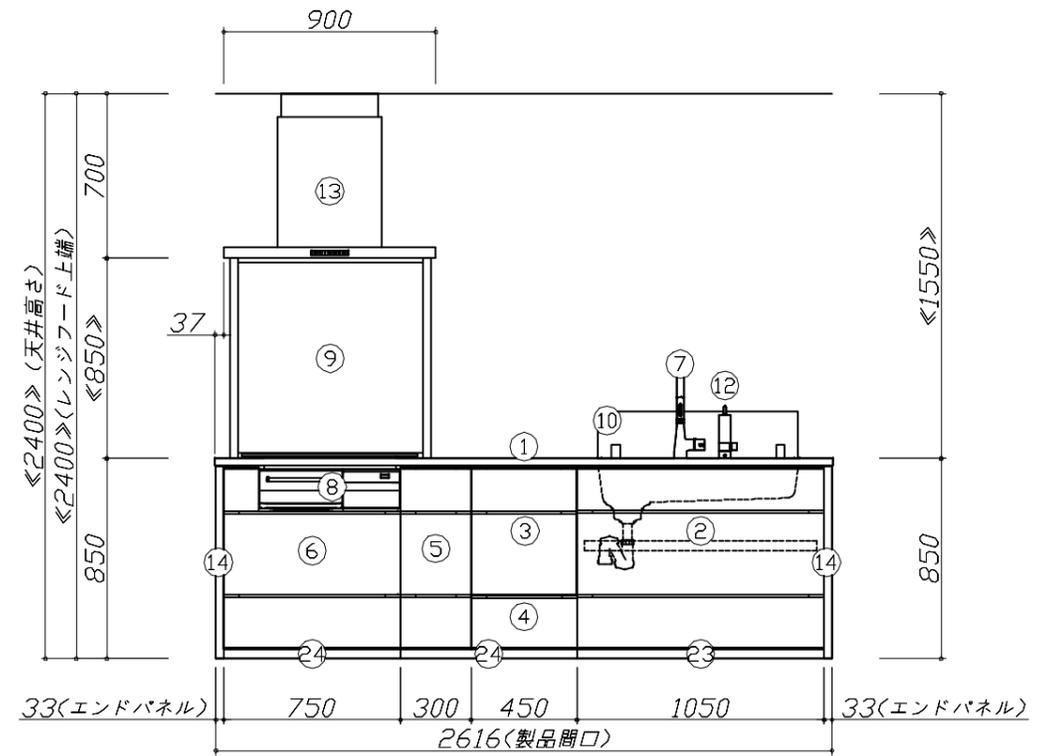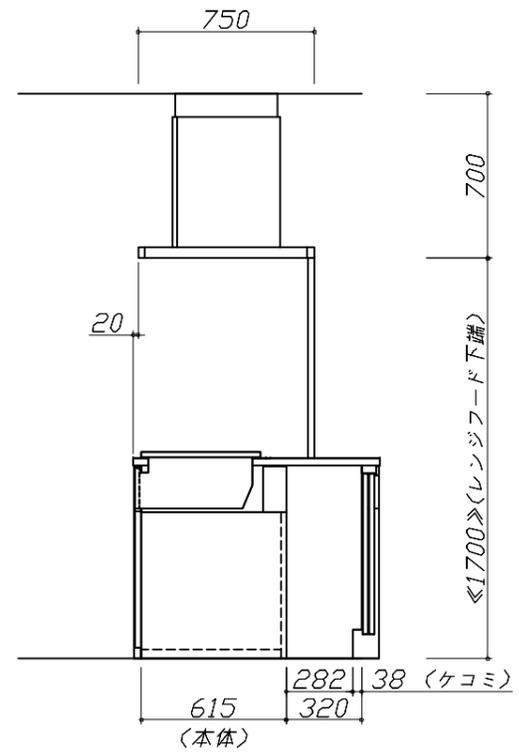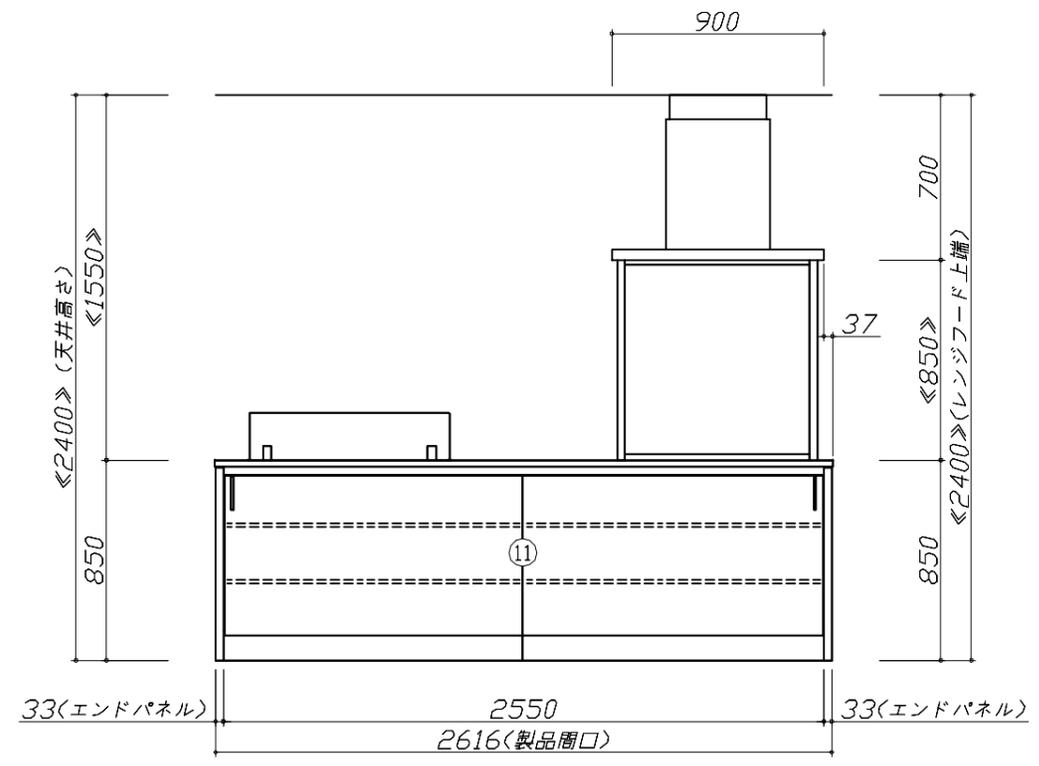

Takara standard
タカラスタンダード株式会社

現場名称： LE-1-LJGK(IDW) 草津SR様邸	ホーローシステムキッチン LEMURE レミュー	姿図 2	縮尺： 1 / 30
現場番号： C1261716	プラン番号： 2810E-2309-0108T	作成日： 2023年9月4日	
草津営業所	担当営業：	担当アドバイザー：	

縮尺：A3サイズ等倍

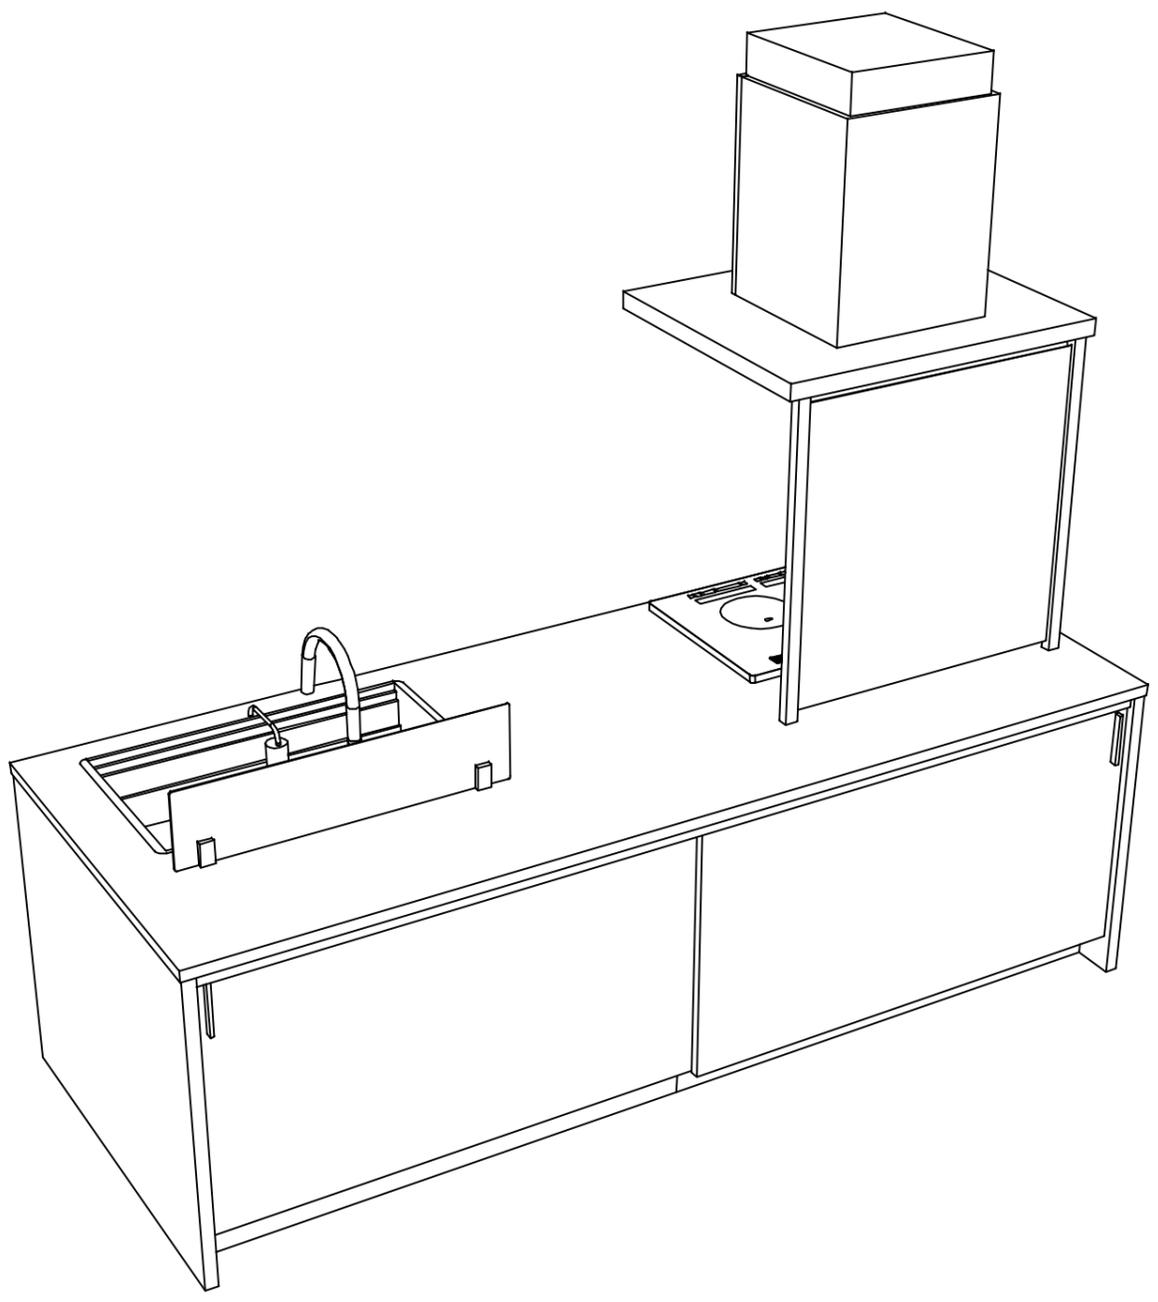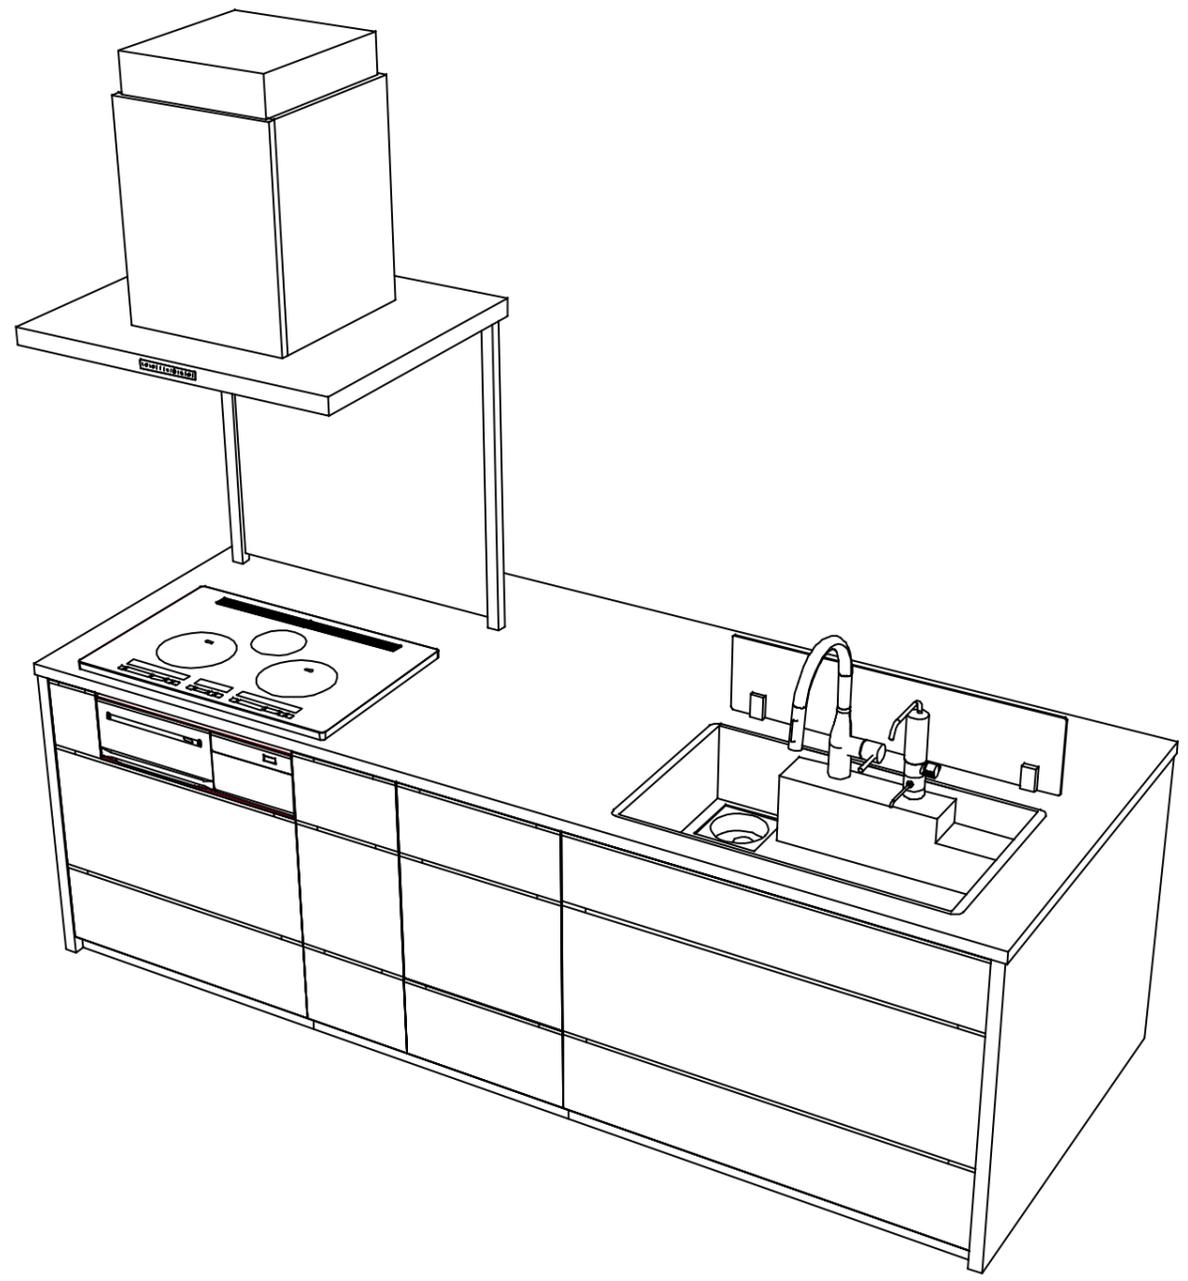

Takara standard
 タカラスタンダード株式会社

現場名称： LE-1-LJGK(IDW) 草津SR様邸
 現場番号： C1261716
 草津営業所

ホーローシステムキッチン LEMURE レミュー
 プラン番号： 2810E-2309-0108T
 担当営業：

姿図 3 縮尺： 1 / 30
 作成日： 2023年9月4日
 担当アドバイザー：

縮尺：A3サイズ等倍