

ホーローシステムキッチン 御見積書

御名前 草津SR SK 様

業者 様

商品名 Treasia トレーシア

作成日 2020年7月22日
プラン番号 2810E-2007-0436T
現場番号 C1272261

タカスタンダード株式会社
草津営業所
滋賀県栗東市小柿4丁目7番13号
TEL 077-598-5777 / FAX 077-553-0022

草津ショールーム
TEL 077-598-5888 / FAX 077-553-0033

商品
御見積金額 **¥941,300 (税込 ¥1,035,430)**

()内の価格は税込価格<税率10%>を表示しています。

(参考) 別途 商品組付費 ¥125,000 (税込 ¥137,500)

商品御見積金額には商品組付費は含まれておりません。
商品組付費は現場の状況により変動する事があります。
又、給水・給湯・ガス・ダクト・電気等の接続工事は含まれておりません。

担当営業	担当アドバイザー	プラン作成者

備考

御見積仕様

(キッチン)

奥行	奥行65cm
キッチン本体サイズ	I型255cm
天板高さ	85cm
扉カラー	ウォルナットホワイト・シルバーモール
キッチンパネル	ウッドマイルドホワイト
引手タイプ	ハンドル引手タイプ
ワークトップ材質	アクリル人造大理石
カラー	ソリッドホワイト
水栓	ハンドシャワー水栓
食器洗い乾燥機	シンク下設置間口45cmタイプ
加熱機器	60cmホーロートップガスコンロ
レンジ機器	なし
ガス種	13A
周波数	60Hz

御確認事項

--	--

No.*

御名前 草津SR SK

様

現場番号	C1272261	プラン番号	2810E-2007-0436T	作成日	2020/7/22
------	----------	-------	------------------	-----	-----------

御見積明細 キッチン

NO	商品名	仕様	品番	数量	単価	金額
1	人造大理石ワークトップ	家事らくシンク(ホワイト)	AOIオ255 TALW-1	1	170,500	170,500
2	シンクキャビネット	スライド・シンク下食洗	F-RRXM105KL5(VWWVG)	1	94,500	94,500
3	食器洗い乾燥機	引出し式(シルバー色)	EW-45R2SMT	1	104,000	104,000
4	食器洗い乾燥機用前面パネル	扉同色	P-DWM45VL5(WWV)-1	1	8,000	8,000
5	調理台キャビネット	足元スライド(3段引出し)	F-TFVZ075-5(VWWVG)	1	86,500	86,500
6	コンロ用キャビネット	足元スライド、ミキリ対応	F-KTVZ075JR5(VWWVG)	1	81,500	81,500
7	水栓	ハンドシャワー水栓	KM5021TTK	1	32,500	32,500
8	ガス加熱機器(ホーロートップ・シルバー)	片面焼き	TN36AV60 1213	1	46,500	46,500
【ベースキャビネット小計】				8		624,000
9	ウォールキャビネット	大型不燃吊戸	W-M A165FR (VWWVF-D)	1	55,500	55,500
10	照明ユニット	10W(LED仕様)	SMY-57 LED	1	13,000	13,000
11	レンジフード(本体)	シロッコファン	VRAT-902ARCR(V)	1	71,000	71,000
	レンジフード用前面パネル	扉同色	VZP-90-655H(WW)	1	8,500	8,500
12	エンドパネル	奥行65cmキャビネット用	EP-XN-85 (VWWVD)	1	9,200	9,200
13	エンドパネル	ウォールキャビネット、電動昇降、VUSVDS用	EP-WM (VWWVD)	1	6,900	6,900
14	台輪カバー	ホワイト	ダイワカバー-V3(W)	1	5,500	5,500
15	まな板	家事らくシンク用	マナイタVE	1	6,500	6,500
16	水切り	家事らくシンク用	ミズキリVE	1	7,500	7,500
17	水切りプレート	家事らくシンク用	ミズキリプレートVE	1	5,000	5,000
18	どこでもラック(アルミホーロータイプ)	小物置き、パールホワイト	MGH-KR(W)	1	5,000	5,000
19	どこでもラック(アルミホーロータイプ)	レードル掛け、パールホワイト	MGH-KH(W)	1	5,000	5,000
20	どこでもラック(アルミホーロータイプ)	フキン掛け、パールホワイト	MGH-FH(W)	1	5,500	5,500
21	間仕切り名人	Tタイプ、間口45・60cm用	MGマジキリP TL 1	2	3,900	7,800
22	天井幕板		P-TM440 (W)	1	8,000	8,000
キッチン合計				24		¥843,900

御見積明細 キッチンパネル

NO	商品名	仕様	品番	数量	単価	金額
1	ホーローキッチンパネルPタイプ	フロントパネル90	PZFN-90 (YWH)	1	9,100	9,100
2	ホーローキッチンパネルPタイプ	フロントパネル270	PZFN-270 (YWH)	1	20,900	20,900
3	ホーローキッチンパネルPタイプ	サイドパネル(長尺仕様)	PZS-90HN (YWH)	1	18,900	18,900

御名前 草津SR SK

様

現場番号	C1272261	プラン番号	2810E-2007-0436T	作成日	2020/7/22
------	----------	-------	------------------	-----	-----------

御見積明細 キッチンパネル

NO	商品名	仕様	品番	数量	単価	金額
4	KP用エッジセット	樹脂製	KPEッジセットJ-U(MW)-2	2	3,400	6,800
5	パネル施工キット	シリコン色(ホワイト)	パネルセコウキットS(W)-1	2	5,700	11,400
6	ホーローキッチンパネルPタイプ	フロントパネル105	PZFH-105 (YWH)	3	10,100	30,300
キッチンパネル合計				10		¥97,400

商品総合計	34	¥941,300
-------	----	----------

御見積明細の価格には消費税は含まれておりません。別途消費税が必要となります。


(参考) 別途 商品組付費

キッチン商品組付費 ¥90,000 (税込 ¥99,000)

キッチンパネル商品組付費 ¥35,000 (税込 ¥38,500)

商品組付費は現場の状況により変動する事があります。又、給水・給湯・ガス・ダクト・電気等の接続工事は含まれておりません。

()内の価格は税込価格<税率10%>を表示しています。

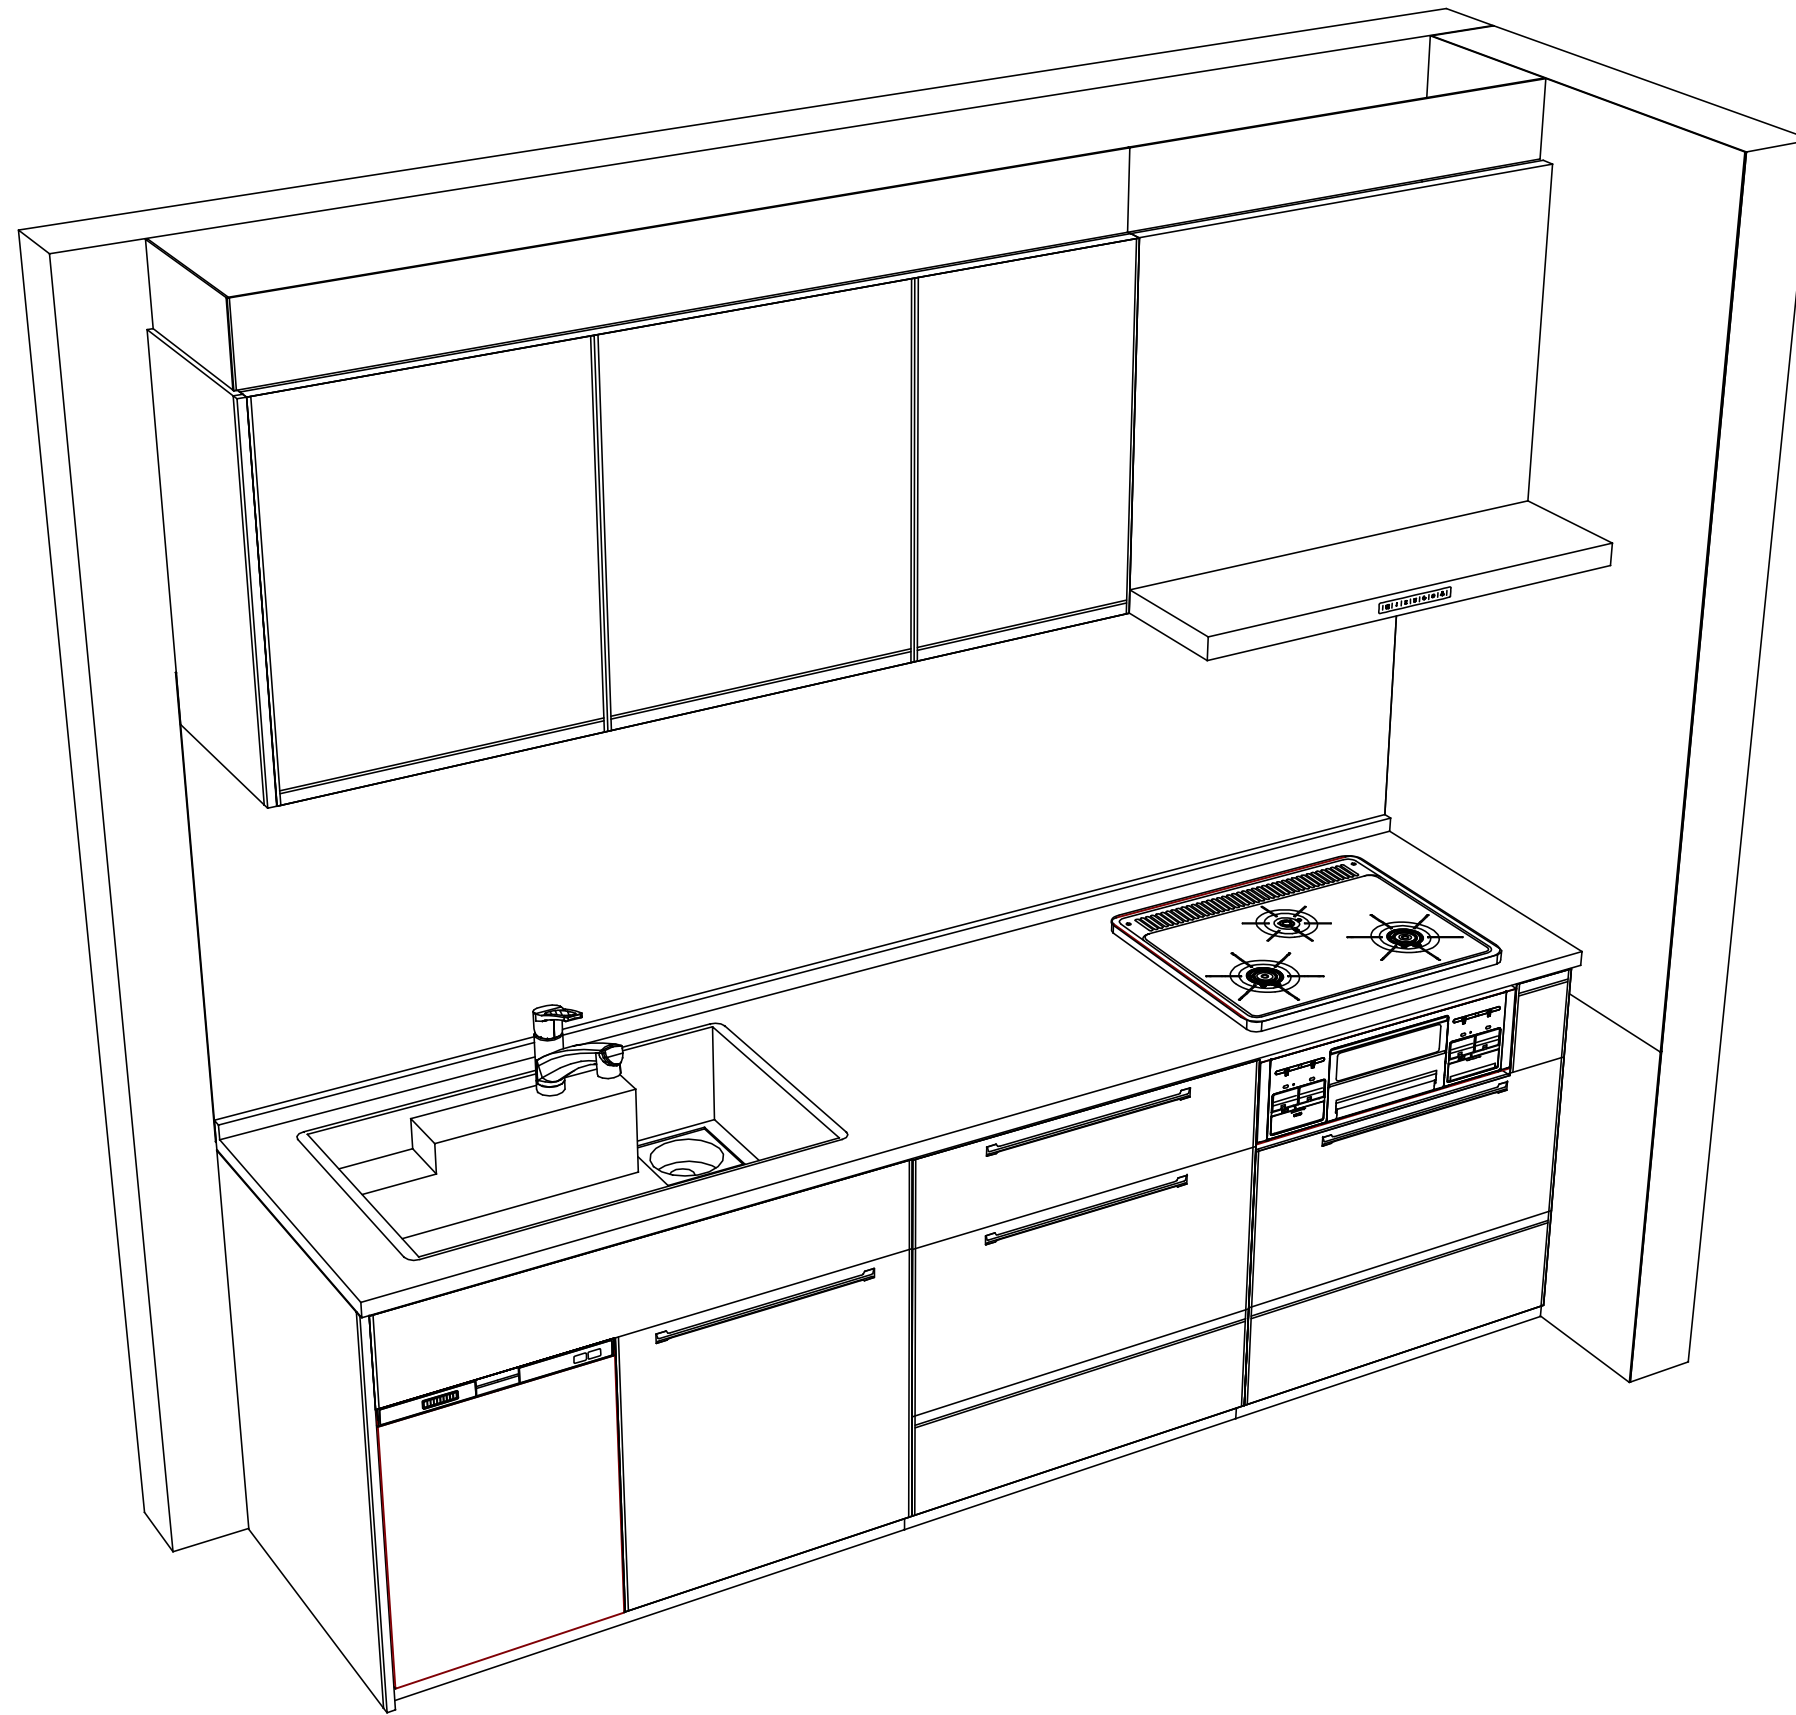

Takara standard
タカラスタンダード株式会社

現場名称： 草津SR SK様邸
現場番号： C1272261
草津営業所

ホーローシステムキッチン Treasia トレーシア
プラン番号： 2810E-2007-0436T
担当営業：

姿図 2
縮尺： 1 / 30
作成日： 2020年7月22日
担当アドバイザー：

縮尺：A3サイズ等倍