

# ホーローシステムキッチン 御見積書

御名前 草津SR SK 様

業者 様

商品名 LEMURE レミュー

作成日 2020年7月22日  
 プラン番号 2810E-2007-0435T  
 現場番号 C1261716

タカスタンダード株式会社  
 草津営業所  
 滋賀県栗東市小柿4丁目7番13号  
 TEL 077-598-5777 / FAX 077-553-0022

草津ショールーム  
 TEL 077-598-5888 / FAX 077-553-0033

商品  
 御見積金額 **¥896,600 (税込 ¥986,260)**

( )内の価格は税込価格<税率10%>を表示しています。

**(参考) 別途 商品組付費 ¥40,000 (税込 ¥44,000)**

商品御見積金額には商品組付費は含まれておりません。  
 商品組付費は現場の状況により変動する事があります。  
 又、給水・給湯・ガス・ダクト・電気等の接続工事は含まれておりません。

担当営業	担当アドバイザー	プラン作成者

## 御見積仕様

(周辺収納)

周辺扉カラー グロスウッドダーク・ブラックモール

キッチンパネル ドラマチックホワイト

周辺引手タイプ レール引手タイプ

カウンター材質 クォーツストーン

カラー オリーブロッシュ

## 御確認事項

## 備考

--	--

御名前 草津SR SK

様

現場番号	C1261716	プラン番号	2810E-2007-0435T	作成日	2020/7/22
------	----------	-------	------------------	-----	-----------

## 御見積明細 周辺収納

NO	商品名	仕様	品番	数量	単価	金額
1	調理台キャビネット	奥行45cm、スライド(3段引出し)	F-TFSL075 -5(LGBKE	1	106,000	106,000
2	家電収納ユニットキャビネット	奥行45cm・H85cmタイプ	F-TZSL075 -5(LGBKE	1	78,500	78,500
3	ウォールキャビネット	スイングアップ、周辺用吊戸、ブラック	W-VFAL150 - (L)K-D	1	79,500	79,500
	ウォールキャビネット	スイングアップ周辺、上段吊戸、耐震ラッチ付、扉ソフトクローズ	W-U L075 -PSLGBKJ-D	2	50,500	101,000
4	トールユニット	フル引戸タイプ	OP120-5	1		
	トールユニット用キャビネット上台	奥行45cm、フル引戸タイプ	O-UH L120	1	49,000	49,000
	トールユニット用キャビネット下台	奥行45cm、フル引戸タイプ	O-D PL120Q-5(L )-1	1	76,000	76,000
	トールユニット用引戸扉	引戸、フル引戸タイプ用、ブラック	ヒキドF-OP120(K)	1	92,000	92,000
	トールユニット用引戸レール	ブラック	レールF-OP120(K)	1	31,000	31,000
5	カウンターユニット用カウンター	奥行45cm、クォーツストーン、オリブロッシュ	C-ZP150N(L)-2	1	87,000	87,000
6	エンドパネル	奥行45cm・H230cm、トール上台用	EP-OU (LGBKE	2	24,000	48,000
7	エンドパネル	周辺用ミドル吊戸用(H700)	EP-WMN (LGBKE	1	12,000	12,000
8	エンドパネル	奥行45cmキャビネットトール下台用	EP-NLN-85 (LGBKE	2	13,000	26,000
9	エンドパネル	トールユニット下台隣接用	EP-NSH (LGBKE	1	10,000	10,000
10	どこでもラック(アルミタイプ)	小物置き	MGD-KR(V)	2	5,000	10,000
11	間仕切り名人(デラックスタイプ)	A Bタイプ、間口36cm用	MGマジキリアB360-370	2	12,500	25,000
12	間仕切り名人(デラックスタイプ)	A Sタイプ	MGマジキリアS240-370	2	4,900	9,800
13	間仕切り名人(デラックスタイプ)	A Bタイプ、間口27cm、内引出用	MGマジキリアB270-310U	1	9,500	9,500
14	前台輪カバー	扉・スライド用、ブラック	P-D 180S85(K1)	2	7,000	14,000
周辺収納合計				26		¥864,300

## 御見積明細 キッチンパネル

NO	商品名	仕様	品番	数量	単価	金額
1	ホーローキッチンパネルPタイプ	フロントパネル90	PZFN- 90 (IDW)	2	11,600	23,200
2	K P用エッジセット	樹脂製	KPEッジセットJ-U(MW)-2	1	3,400	3,400
3	パネル施工キット	シリコン色(ホワイト)	パネルセコウキットS(W)-1	1	5,700	5,700
キッチンパネル合計				4		¥32,300

商品総合計	30	¥896,600
-------	----	----------

御見積明細の価格には消費税は含まれておりません。別途消費税が必要となります。

御名前 草津SR SK

様

現場番号	C1261716	プラン番号	2810E-2007-0435T	作成日	2020/7/22
------	----------	-------	------------------	-----	-----------

**(参考) 別途 商品組付費**

周辺収納商品組付費

¥40,000 ( 税込 ¥44,000 )



キッチンパネル商品組付費

別途




商品組付費は現場の状況により変動する事があります。又、給水・給湯・ガス・ダクト・電気等の接続工事は含まれておりません。

( )内の価格は税込価格<税率10%>を表示しています。

- 必ずご確認ください。
  - ・天井高さ、吊戸棚・レンジフード取付高さをご確認ください。
  - ・《 》内寸法は参考寸法です。
- 表示記号について
  - ・KP：キッチンパネル

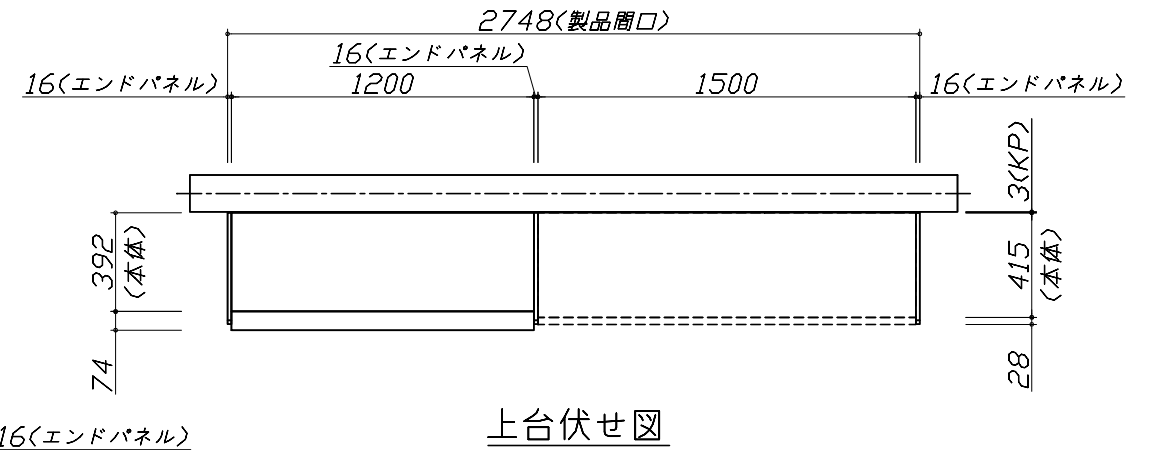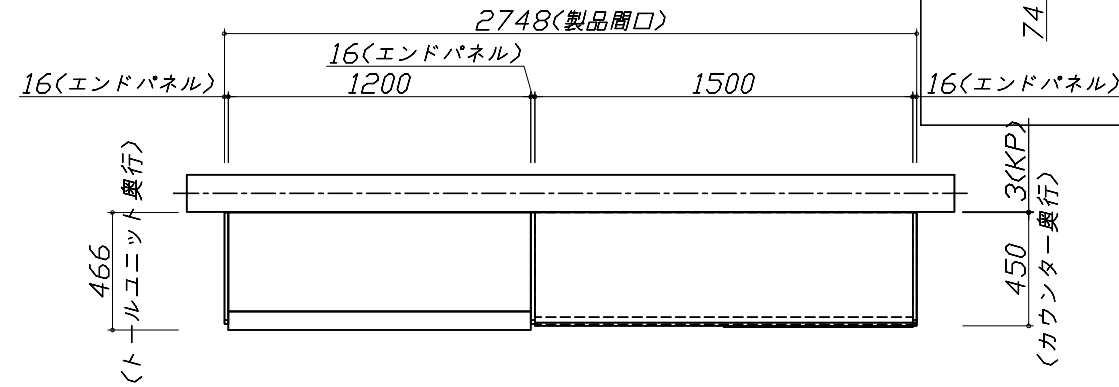

上台伏せ図

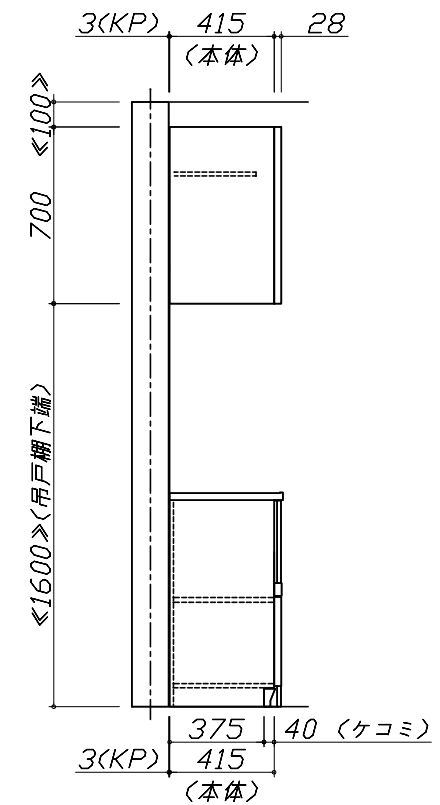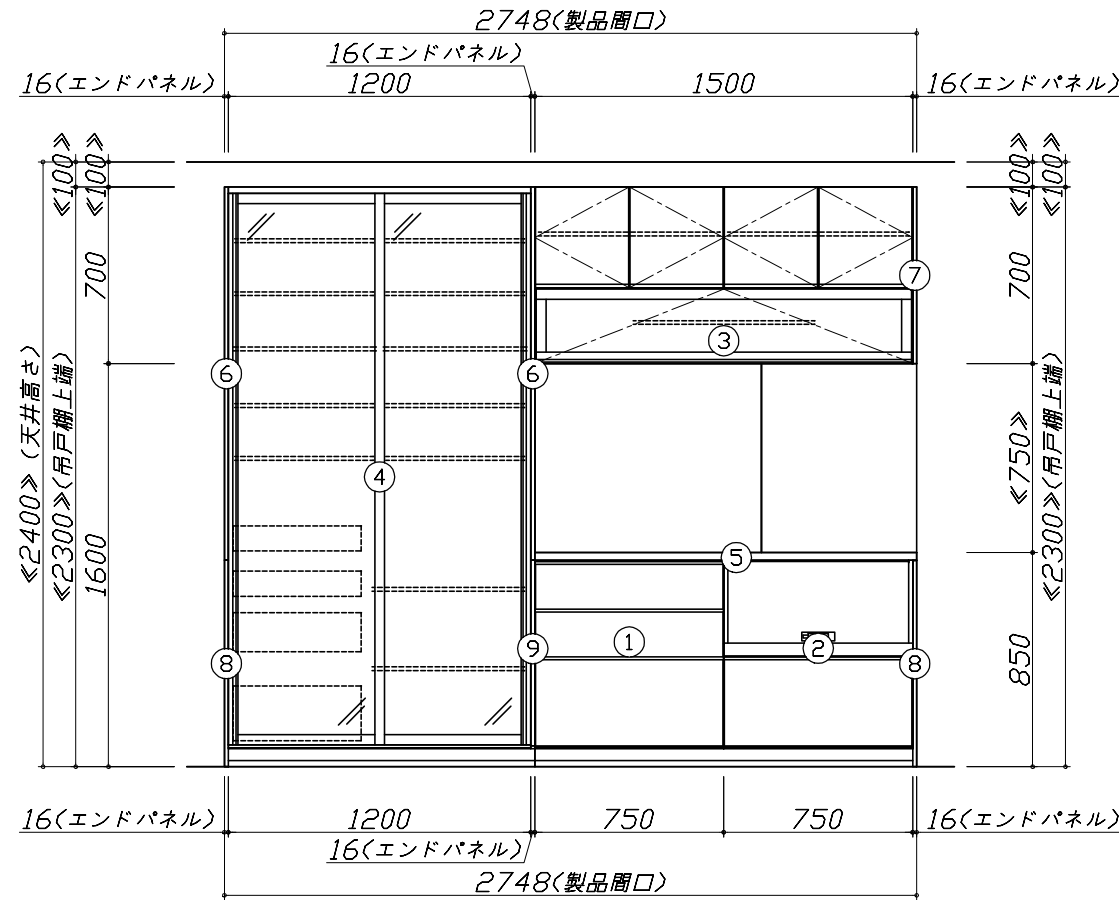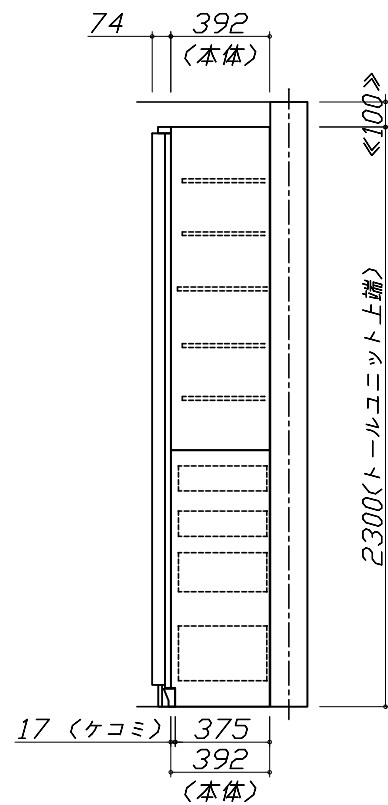


Takara standard  
タカラスタンダード株式会社

現場名称：草津SR SK0様邸  
現場番号：C1261716  
草津営業所

ホーローシステムキッチン LEMURE レミュー  
プラン番号：2810E-2007-0435T  
担当営業：

姿図 1 縮尺：1 / 30  
作成日：2020年7月22日  
担当アドバイザー：

縮尺：A3サイズ等倍

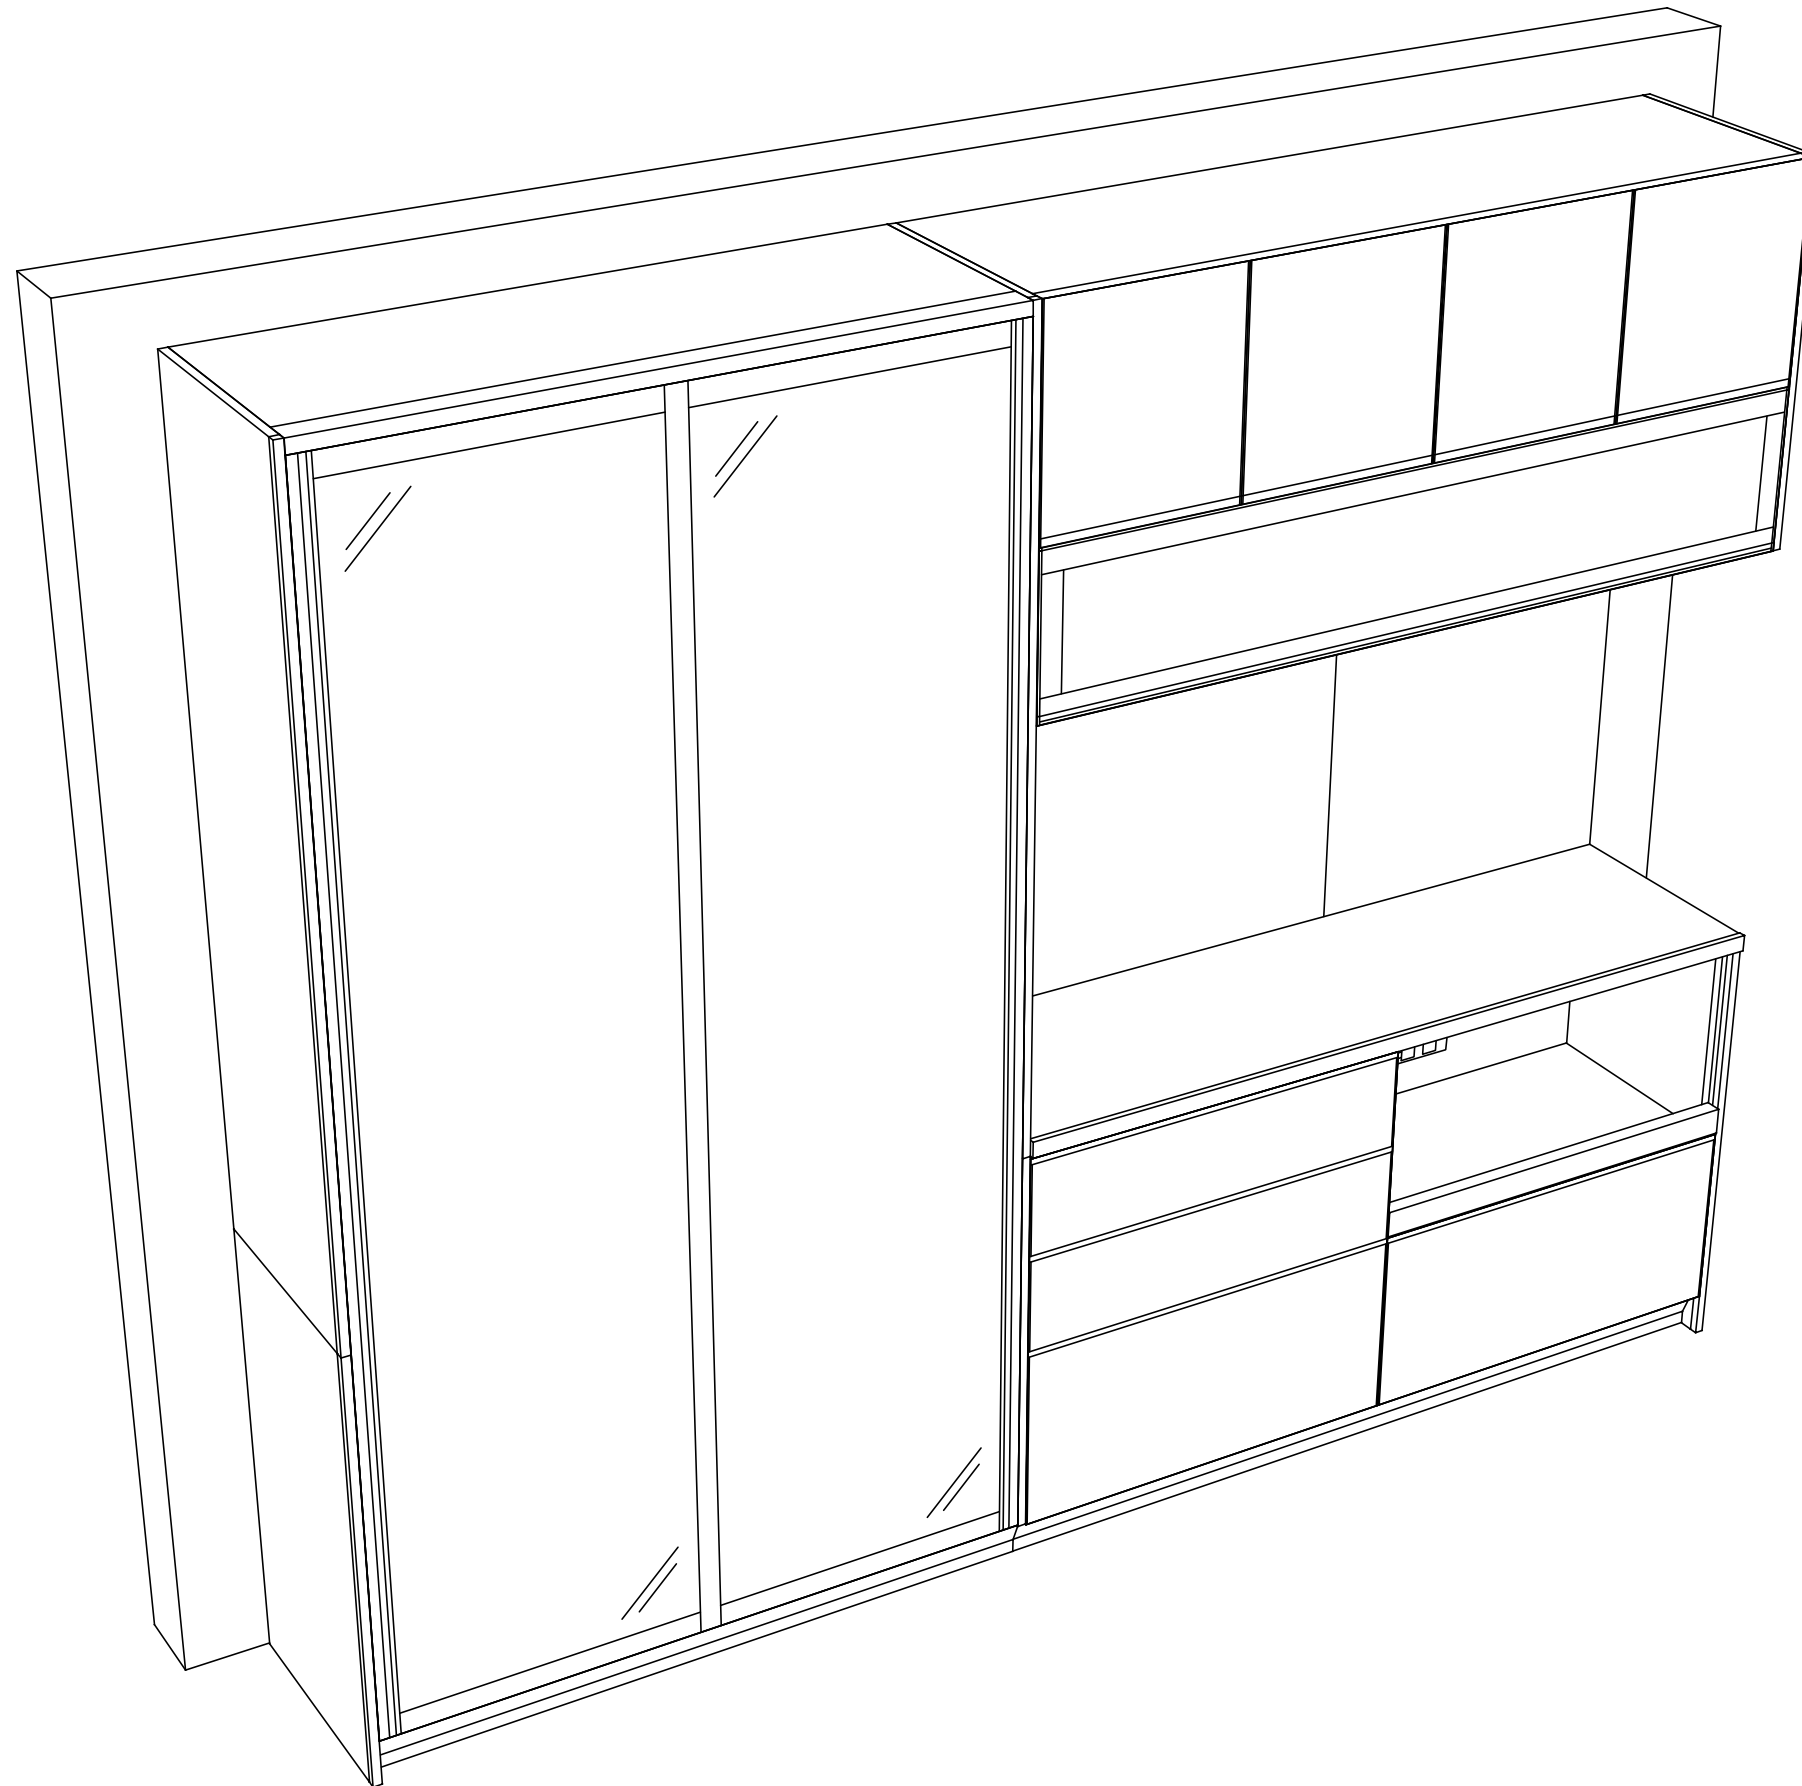

Takara standard  
タカラスタンダード株式会社

現場名称： 草津SR SK〇様邸  
現場番号： C1261716  
草津営業所

ホーローシステムキッチン LEMURE レミュー  
プラン番号： 2810E-2007-0435T  
担当営業：

姿図 2  
縮尺： 1 / 30  
作成日： 2020年7月22日  
担当アドバイザー：

縮尺：A3サイズ等倍