

ホーローシステムキッチン 御見積書

御名前 TRSIA-2 草津SR 様

業者 様

商品名 Treasia トレーシア

作成日 2023年9月4日
プラン番号 2810E-2309-0107T
現場番号 C1261727

タカラスタANDARD株式会社
◆草津営業所
滋賀県栗東市小柿4丁目7番13号
TEL 077-598-5777 / FAX 077-553-0022

◆草津ショールーム
TEL 077-598-5888 / FAX 077-553-0033

商品
御見積金額 **¥530,400** (税込 ¥583,440)

()内の価格は税込価格<税率10%>を表示しています。

《参考》別途 商品組付費 **¥20,000** (税込 ¥22,000)

- ※ 商品御見積金額には商品組付費は含まれておりません。
- ※ 商品組付費は現場の状況により変動する事があります。
又、給水・給湯・ガス・ダクト・電気等の接続工事は含まれておりません。

◆ 御見積仕様

《周辺収納》

周辺扉カラー	コンクリートグレー・ブラックモール
キッチンパネル	HDタイプ:コンクリートダーク
周辺引手タイプ	ハンドル引手タイプ
カウンター材質	アクリル人造大理石
カラー	モデレートブラック

◆ 御確認事項

担当営業	担当アドバイザー	プラン作成者

◆ 備考

--	--

No.*

御名前 TRSIA-2 草津SR

様

現場番号	C1261727	プラン番号	2810E-2309-0107T	作成日	2023/9/4
------	----------	-------	------------------	-----	----------

御見積明細 周辺収納

NO	商品名	仕様	品番	数量	単価	金額
1	ウォールキャビネット	周辺用吊戸	W-M L090 - (VTGKF-D	2	39,500	79,000
2	カウンターユニット用カウンター	奥行45cm、人造大理石、モテレートブラック	C-7P180NY (U)	1	81,000	81,000
3	カウンターキャビネット	奥行45cm、ハイカウンター、台輪ブラック	F-HHSL090M-5(VTGK GK	1	124,000	124,000
4	家電収納ユニットキャビネット	スライド、台輪ブラック	F-HYSL090 -5(VTGK GK-1	1	109,500	109,500
5	エンドパネル	周辺用吊戸用(H700)	EP-WMN (VTGKD	2	9,000	18,000
6	エンドパネル	奥行45cmハイカウンター・家電収納用	EP-NIG-85 (VTGKD	2	14,000	28,000
7	施工キット		PZ-ST セコキット(S)-1	1	3,500	3,500
8	どこでもラック(スクエアタイプ)	小物置きL+フック、チャコールグレー	MGSK コモノックL (CG	1	3,900	3,900
9	どこでもラック(スクエアタイプ)	タオルハンガーL、チャコールグレー	MGSK タオルハンガー-L (CG	1	2,500	2,500
	どこでもラック(スクエアタイプ)	アタッチメント(小物トレイ)	MGAK コモトレ-35S (W	1	500	500
10	間仕切り名人	Sタイプ、間口45cm用	MGマジキリJ SM 2	4	3,600	14,400
11	間仕切り名人	Sタイプ、間口30cm用	MGマジキリJ SM 1	2	1,800	3,600
12	間仕切り名人	Hタイプ、間口45・60cm用	MGマジキリJ HS 1	2	3,400	6,800
13	間仕切り名人	食器用間仕切りポール	MGマジキリポールJ4	1	2,700	2,700
14	吊戸下ホーローパネル	周辺用吊戸用、ホワイト	PZTN-185 (SW)	1	11,500	11,500
15	施工部材		シリコン(ブラック)	1	1,000	1,000
周辺収納合計				24		¥489,900

御見積明細 キッチンパネル

NO	商品名	仕様	品番	数量	単価	金額
1	ホーローキッチンパネルHDタイプ	フロントパネル120、コンクリートダーク	PZFN-120 (QCQ)	1	16,800	16,800
2	ホーローキッチンパネルHDタイプ	フロントパネル90、コンクリートダーク	PZFN- 90 (QCQ)	1	14,600	14,600
3	KP用エッジセット	樹脂製、チャコールグレー	KPエッジセットJ-U(CG)-2	1	3,400	3,400
4	パネル施工キット	シリコン色(アンバー)	パネルセコキットS(B)-1	1	5,700	5,700
キッチンパネル合計				4		¥40,500

商品総合計	28	¥530,400
-------	----	----------

※ 御見積明細の価格には消費税は含まれておりません。別途消費税が必要となります。

御名前 TRSIA-2 草津SR 様

現場番号	C1261727	プラン番号	2810E-2309-0107T	作成日	2023/9/4
------	----------	-------	------------------	-----	----------

《参考》別途 商品組付費

周辺収納商品組付費

¥20,000 (税込 ¥22,000)

キッチンパネル商品組付費






別途

※ 商品組付費は現場の状況により変動する事があります。又、給水・給湯・ガス・ダクト・電気等の接続工事は含まれておりません。

()内の価格は税込価格<税率10%>を表示しています。

- 必ずご確認ください。
 - ・天井高さ、吊戸棚・レンジフード取付高さをご確認ください。
 - ・《 》内寸法は参考寸法です。
- 表示記号について
 - ・KP：キッチンパネル

■《14》吊戸下ホーローパネルあり

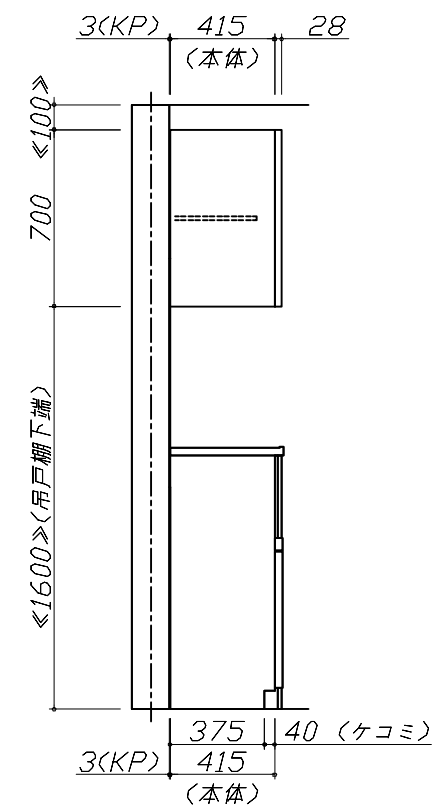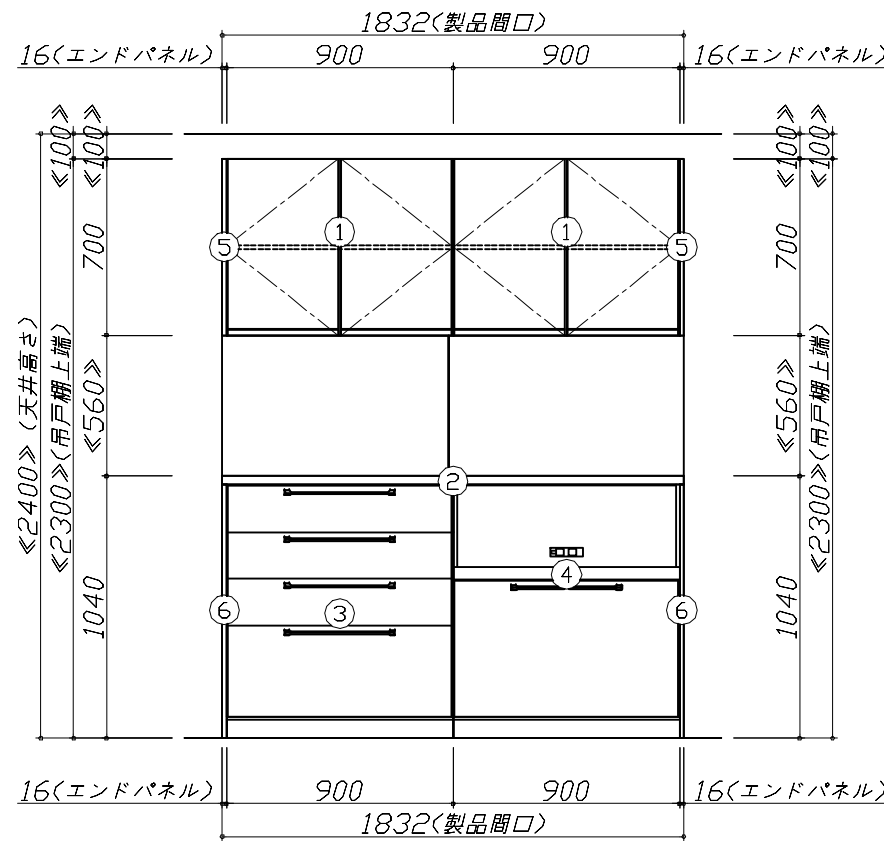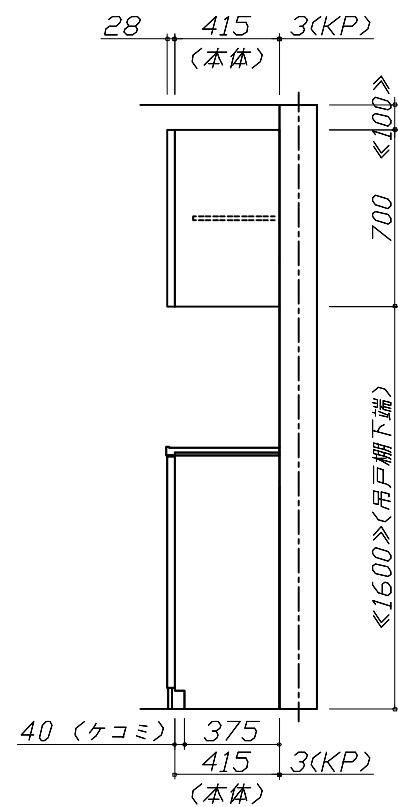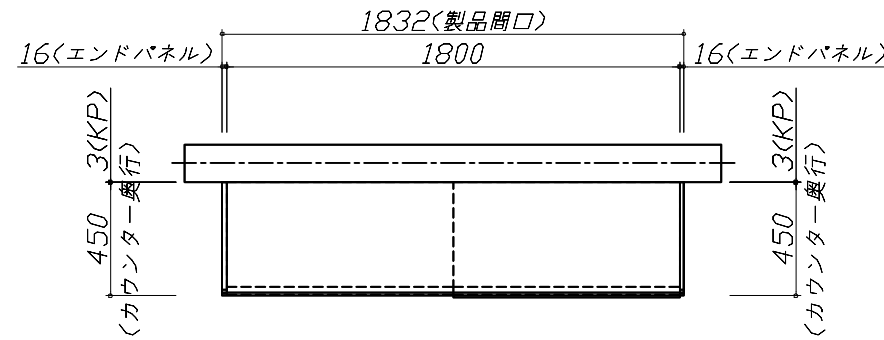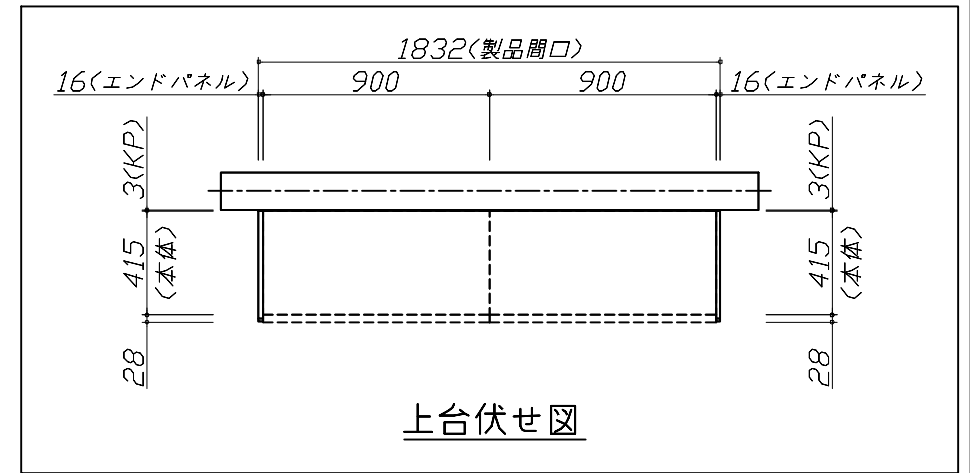


Takara standard
タカラスタンダード株式会社

現場名称： TRSIA-2 草津SR様邸
現場番号： C1261727
草津営業所

ホーローシステムキッチン Treasia トレーシア
プラン番号： 2810E-2309-0107T
担当営業：

姿図 1 縮尺： 1 / 30
作成日： 2023年9月4日
担当アドバイザー：

縮尺：A3サイズ等倍

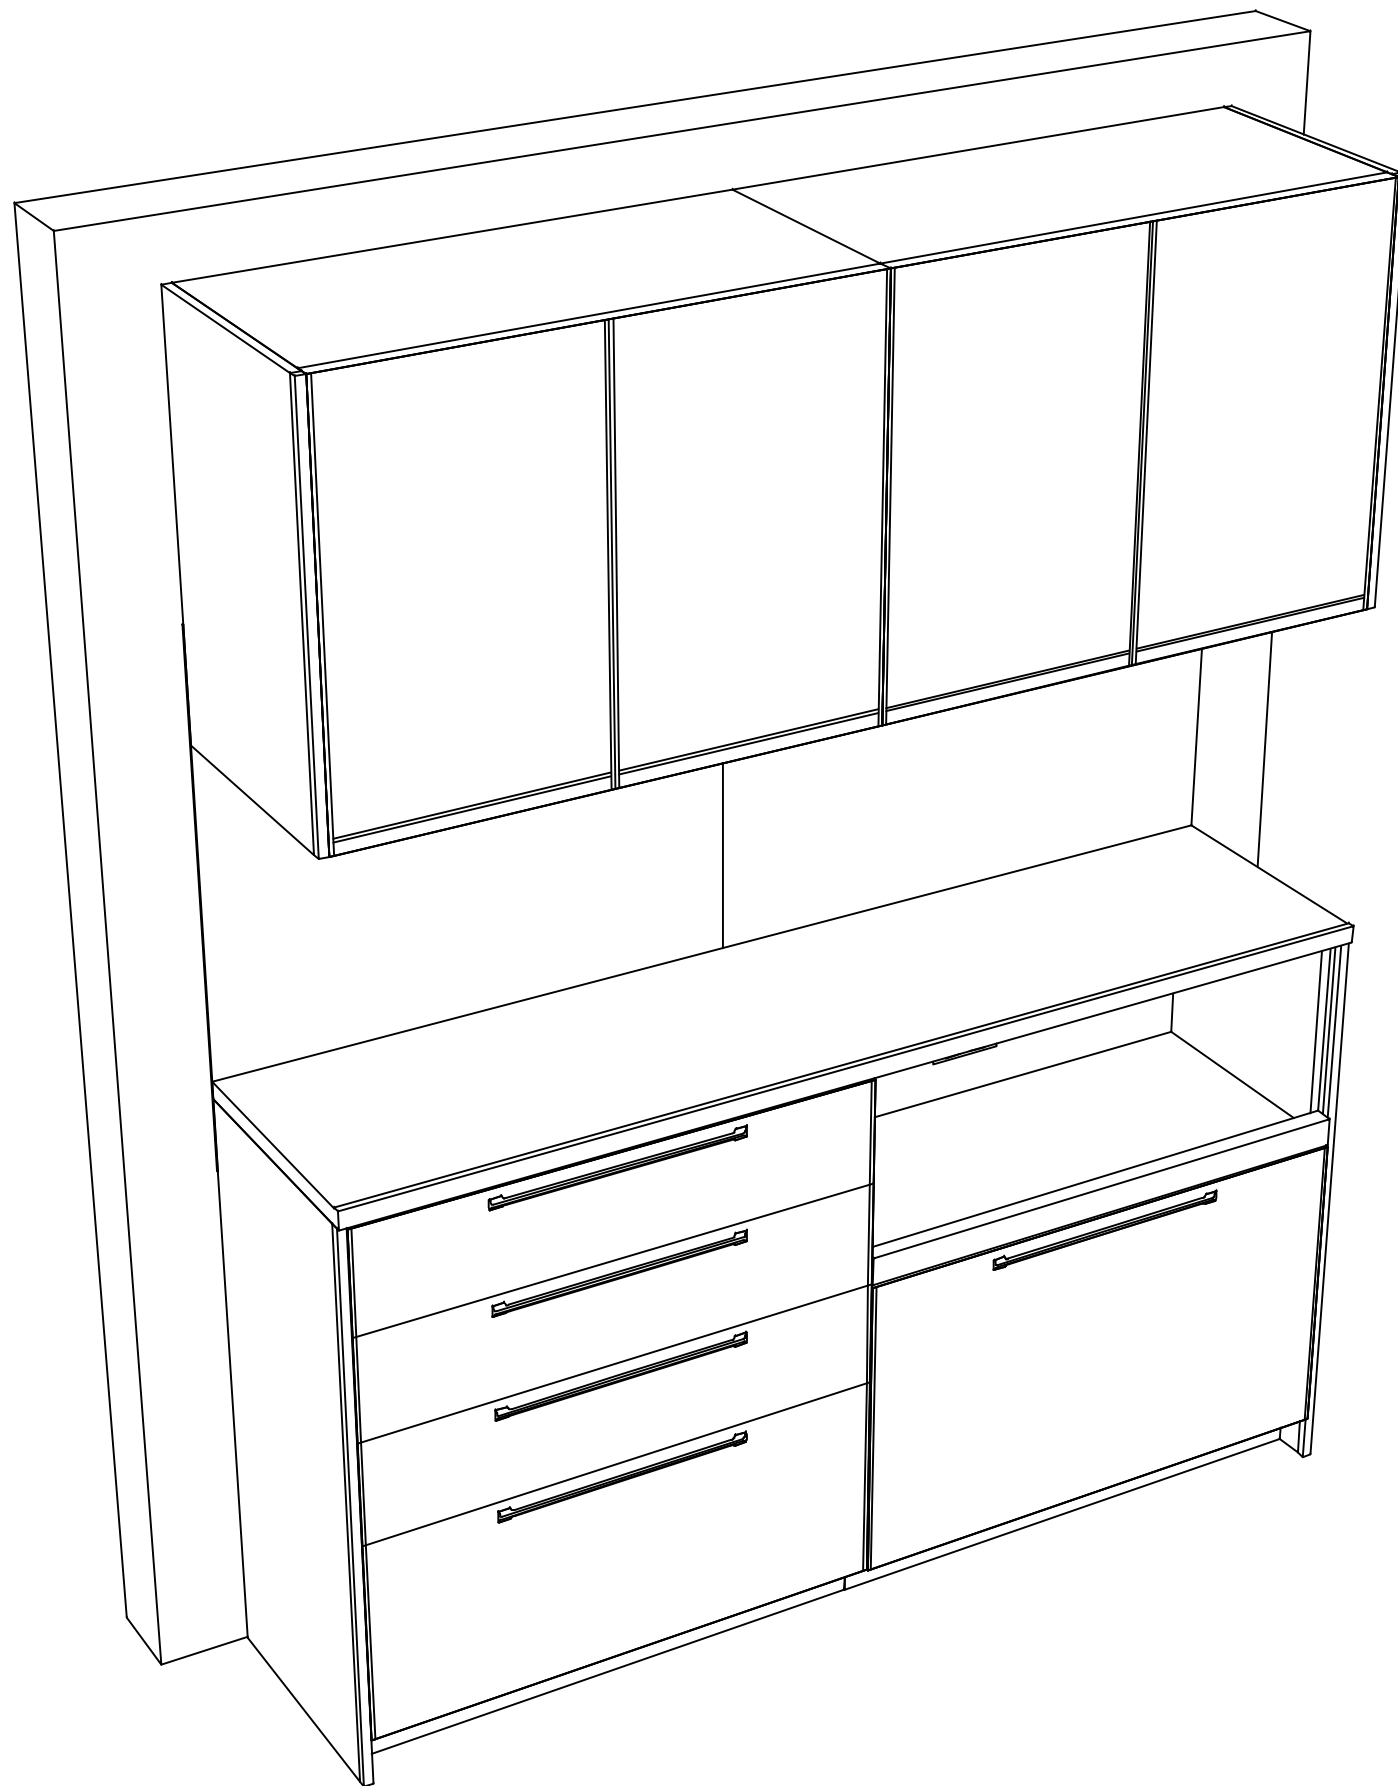

Takara standard
タカラスタンダード株式会社

現場名称： TRSIA-2 草津SR様邸

現場番号： C1261727

草津営業所

ホーローシステムキッチン Treasia トレーシア

プラン番号： 2810E-2309-0107T

担当営業：

姿図 2

縮尺： 1 / 30

作成日： 2023年9月4日

担当アドバイザー：

縮尺：A3サイズ等倍