

ぴったりサイズ木製システムキッチン 御見積書

御名前 草津SR SK 様

業者 様

商品名 Refit リフィット

作成日 2020年7月22日
 プラン番号 2810E-2007-0440T
 現場番号 C1262441

タカスタンダード株式会社
 草津営業所
 滋賀県栗東市小柿4丁目7番13号
 TEL 077-598-5777 / FAX 077-553-0022

草津ショールーム
 TEL 077-598-5888 / FAX 077-553-0033

商品
 御見積金額 **¥628,500 (税込 ¥691,350)**

()内の価格は税込価格<税率10%>を表示しています。

(参考) 別途 商品組付費 ¥115,000 (税込 ¥126,500)

商品御見積金額には商品組付費は含まれておりません。
 商品組付費は現場の状況により変動する事があります。
 又、給水・給湯・ガス・ダクト・電気等の接続工事は含まれておりません。

担当営業	担当アドバイザー	プラン作成者

備考

御見積仕様

(キッチン)

キッチン本体サイズ	I型255cm
天板高さ	85cm
扉カラー	ヒッコリーミディアム
引手	バー引手(ブラック)
キッチンパネル	マルキーナグレー
ワークトップ材質	人造大理石
カラー	シャイングレー
水栓	浄水器機能付ハンドシャワー水栓
食器洗い乾燥機	シンク下設置間口45cmタイプ
加熱機器	60cmハイバ-ガラスコートトップガスコンロ
レンジ機器	なし
ガス種	未定
周波数	60Hz

御確認事項

--	--

御名前 草津SR SK

様

現場番号	C1262441	プラン番号	2810E-2007-0440T	作成日	2020/7/22
------	----------	-------	------------------	-----	-----------

御見積明細 キッチン

NO	商品名	仕様	品番	数量	単価	金額
1	人造大理石ワークトップ	Zシンク(小物置き)	MKIQ255 GARD-N	1	67,400	67,400
2	シンクキャビネット	スライド、シンク下、ソフトクローズ、ホーロー-底板有、見切り無	F-RRSM1059L5BAPL-D	1	71,400	71,400
3	食器洗い乾燥機	引出し式(ブラック色)	EW-45R2BT	1	92,000	92,000
4	食器洗い乾燥機用前面パネル	扉同色	P-DWP45P (APL-)	1	3,000	3,000
5	調理台キャビネット	足スラ3段引出、ソフトクローズ、ホーロー-底板有	F-TFVB075 -5BAPL-D	1	37,800	37,800
6	コンロ用キャビネット	足元スライド、ソフトクローズ、ホーロー-底板有、見切り有	F-KKVB075 L5BAPL-D-2	1	37,700	37,700
7	浄水器機能付水栓	ハンドシャワー水栓	KM5061TTK	1	56,000	56,000
	浄水器用カートリッジセット		TJS-U15セット	1	19,000	19,000
8	ガス加熱機器(ハイバーガラスコート)	片面焼き	TN72A60CD	1		
	ガス加熱機器(本体)	ブラック	TN72A60C	1	77,000	77,000
	ガス加熱機器(トッププレート)	クリアパールダークグレー	TN72-60TP-CD	1	22,000	22,000
【ベースキャビネット小計】				11		483,300
9	レンジフード	シロココファン(ブラック色)	VUA-901AD (K)	1	34,500	34,500
	前幕板	高さ70cmタイプ、ブラック色	マエマク90VUA-640(K)	1	5,500	5,500
10	レンジフード別売部品	横化粧板	ヨコナシヨウイタVUA-700(K)	1	3,500	3,500
11	シロココファン用排気金具	上方排気接続用	マルダクカナグ(U)	1	3,000	3,000
12	エンドパネル	ベースキャビネット用、H80・85用	EP-XHN85 (APL-)	1	15,000	15,000
13	どこでもラック(スクエアタイプ)	マルチラック、チャコールグレー	MGSK コモノイレ (CG)	1	1,700	1,700
14	どこでもラック(スクエアタイプ)	小物置きL+フック、チャコールグレー	MGSK コモノフックL (CG)	1	3,900	3,900
15	間仕切り名人	Tタイプ、間口45・60cm用	MGマシキリP TL 1	3	3,900	11,700
16	排水トラップセット		STラップMSK-J	1	1,700	1,700
17	天板オプション		ジャバラセット	1	600	600
	天井幕板		P-TM440(K)	1	8,000	8,000
キッチン合計				24		¥572,400

御見積明細 キッチンパネル

NO	商品名	仕様	品番	数量	単価	金額
1	ホーローキッチンパネルPタイプ	フロントパネル90	PZFN- 90 (QEG)	1	11,600	11,600
2	ホーローキッチンパネルPタイプ	サイドパネル	PZS-90 (QEG)	1	23,900	23,900
3	ホーローキッチンパネルPタイプ	窓パネル185	PZW -185 (QEG)	1	11,500	11,500
4	KP用エッジセット	樹脂製	KPEッジセットJ-U(CG)-2	1	3,400	3,400

御名前 草津SR SK

様

現場番号	C1262441	プラン番号	2810E-2007-0440T	作成日	2020/7/22
------	----------	-------	------------------	-----	-----------

御見積明細 キッチンパネル

NO	商品名	仕様	品番	数量	単価	金額
5	パネル施工キット	シリコン色(グレー)	パネルセウキットS(G)-1	1	5,700	5,700
キッチンパネル合計				5		¥56,100

商品総合計	29	¥628,500
-------	----	----------

御見積明細の価格には消費税は含まれておりません。別途消費税が必要となります。


(参考) 別途 商品組付費

キッチン商品組付費 ¥80,000 (税込 ¥88,000)

キッチンパネル商品組付費 ¥35,000 (税込 ¥38,500)

商品組付費は現場の状況により変動する事があります。又、給水・給湯・ガス・ダクト・電気等の接続工事は含まれておりません。

()内の価格は税込価格<税率10%>を表示しています。

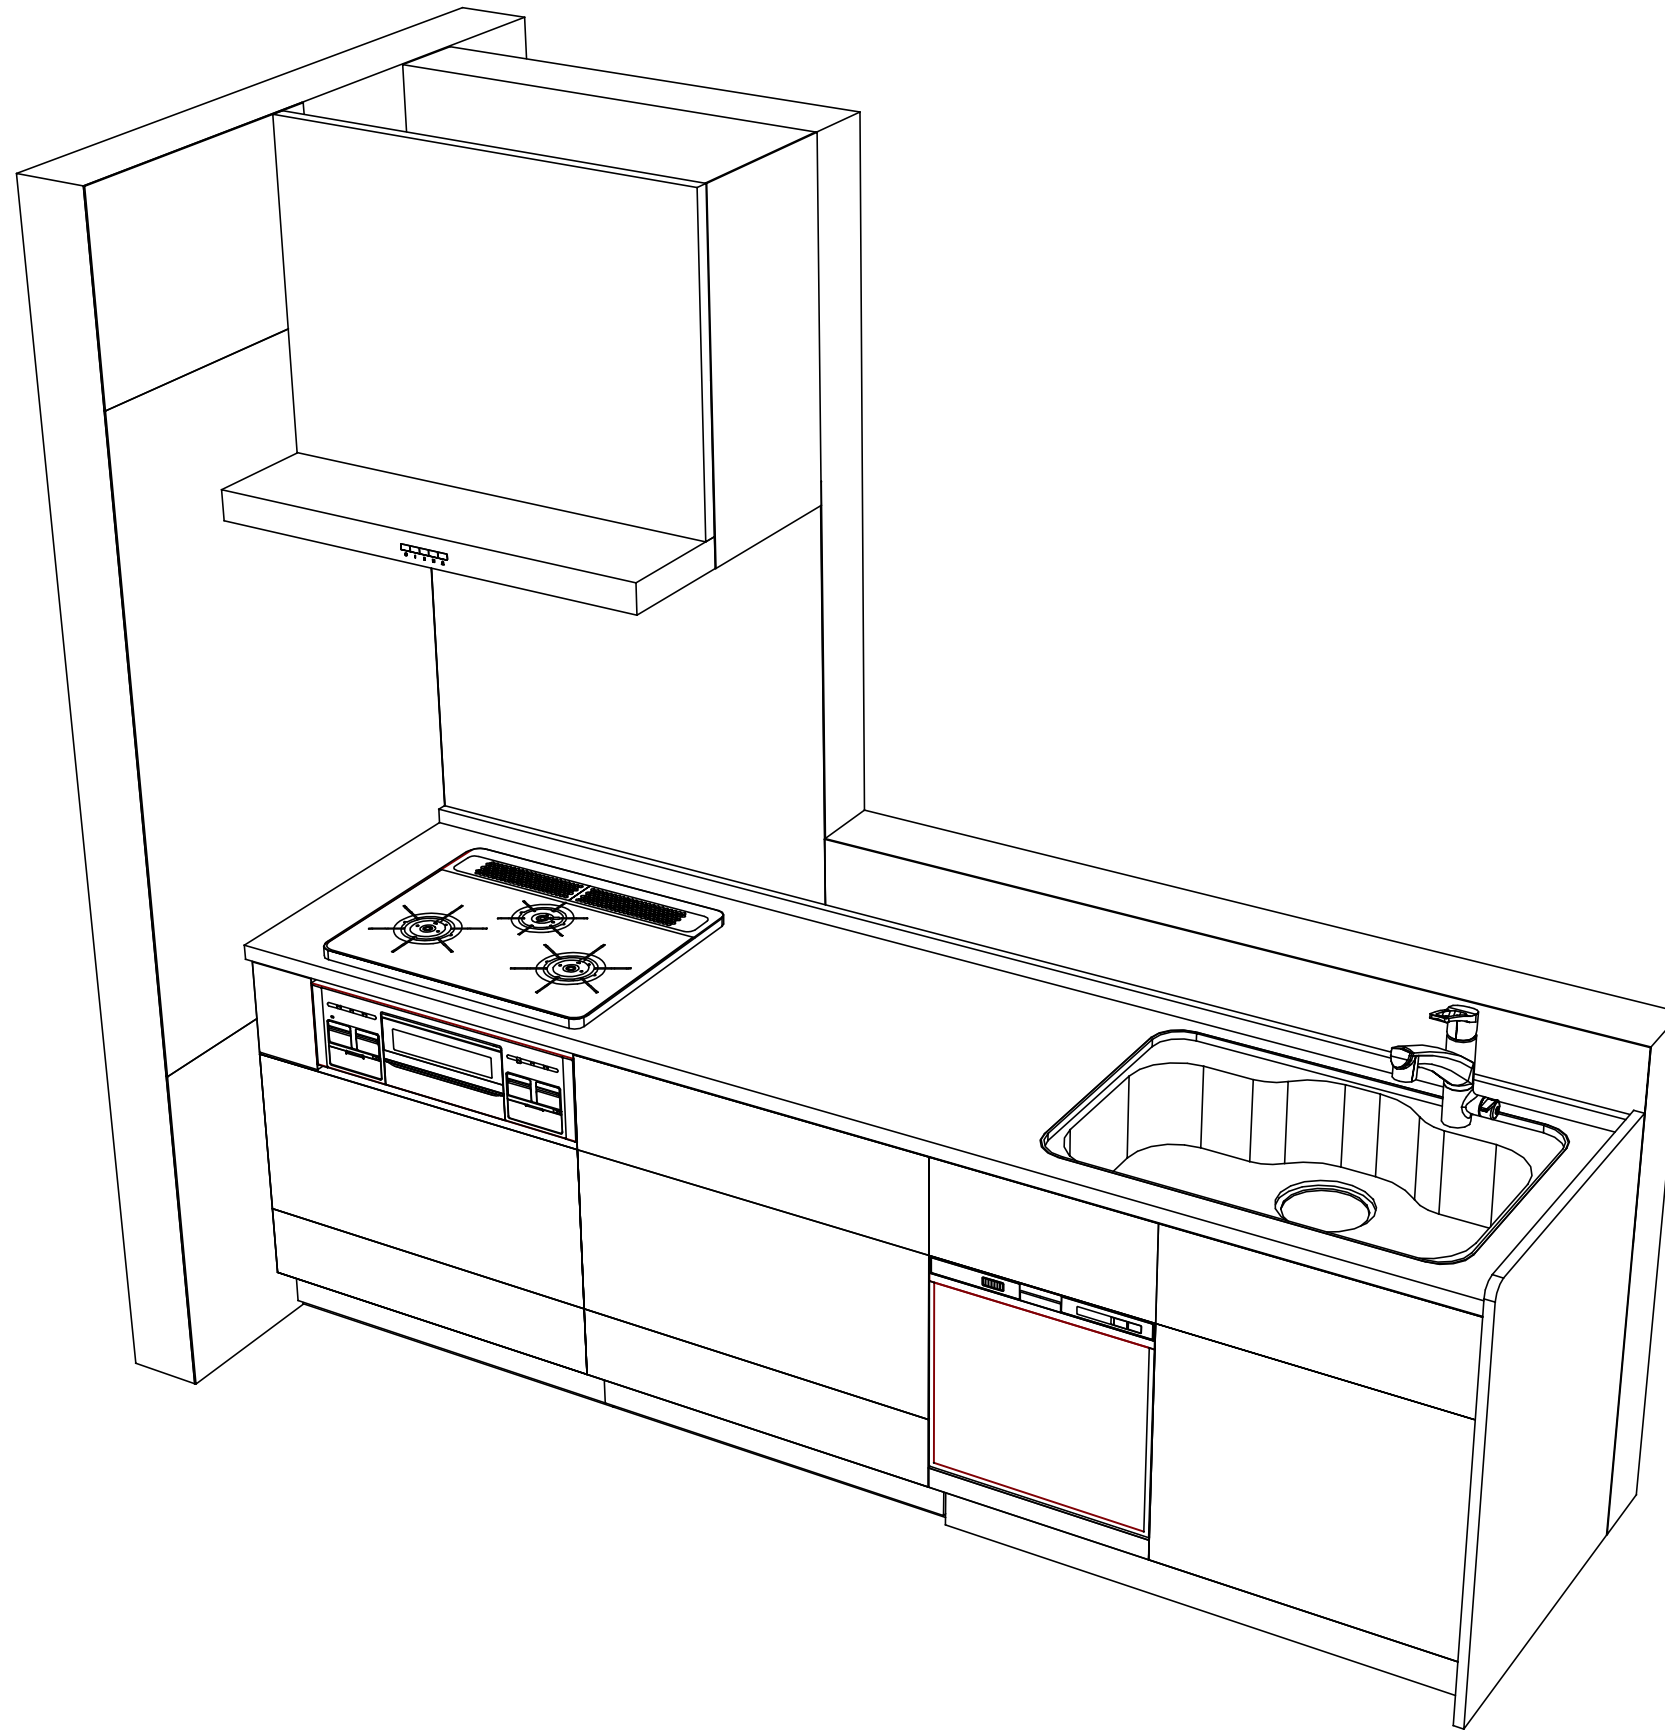

Takara standard
タカラスタンダード株式会社

現場名称： 草津SR SK◎様邸

現場番号： C1262441

草津営業所

ぴったりサイズ木製システムキッチン Refit リフィット

プラン番号： 2810E-2007-0440T

担当営業：

姿図 2

縮尺： 1 / 30

作成日： 2020年7月22日

担当アドバイザー：

縮尺：A3サイズ等倍